


準防火地域

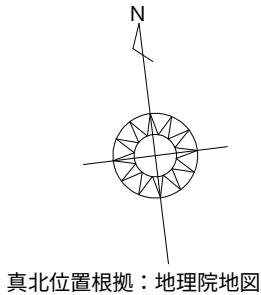


| 計画概要 |        |                |
|------|--------|----------------|
| 敷地概要 | 都市計画区域 | 都市計画区域内(市街化区域) |
|      | 用途地域   | 商業地域           |
|      | 防火地域   | 準防火地域          |
|      | 指定建蔽率  | 80.00%         |
|      | 指定容積率  | 400.00%        |

| トータル面積表 (㎡) |                              |        |
|-------------|------------------------------|--------|
| 敷地面積        |                              | 170.44 |
| 建築面積        |                              | 64.17  |
| 床面積         | 1階                           | 61.27  |
|             | 2階                           | 43.47  |
| 延床面積        |                              | 104.74 |
| 建蔽率         | $(64.17/170.44) \times 100$  | 37.65% |
| 容積率         | $(104.74/170.44) \times 100$ | 61.46% |

- 道路斜線・隣地斜線：明らかに適法
- 平均地盤面：立面図にて算出
- 雨水：道路側溝へ放流
- 汚水：公共下水道へ接続


※盛土規制法の許可対象となる工事無し

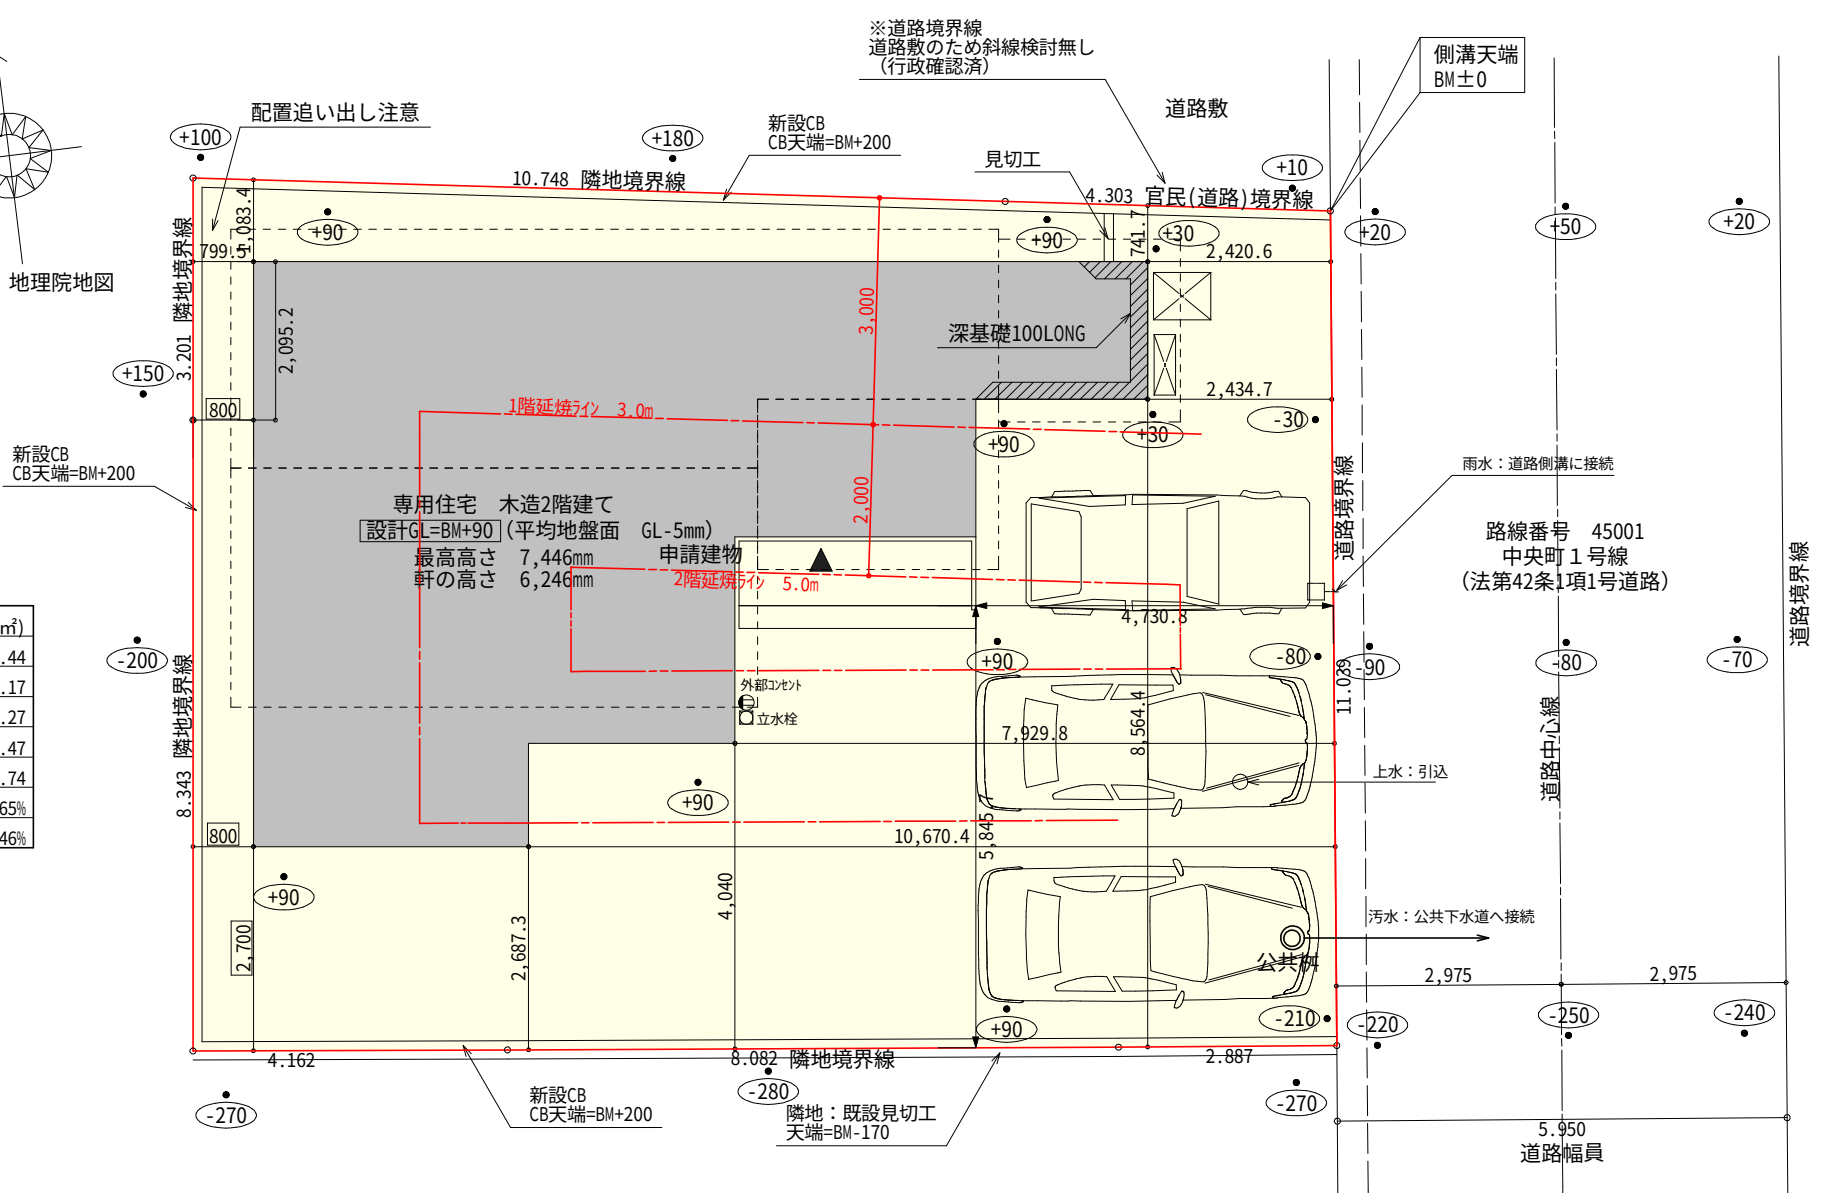

配置図 S:1/100


|     |                 |                                                                                              |     |               |     |     |     |    |       |     |   |
|-----|-----------------|----------------------------------------------------------------------------------------------|-----|---------------|-----|-----|-----|----|-------|-----|---|
| 工事名 | 富士宮市中央町建売様邸新築工事 | 心建設株式会社一級建築士事務所                                                                              | 管理者 | 設計者           | 担当者 | 図面名 | 配置図 | 縮尺 | 1/100 | No. | 1 |
| 備考  |                 | 一級建築士事務所 静岡県知事登録 (3) 第7498号 静岡県浜松市浜名区内野2987-1<br>一級 国土交通大臣登録 第344970号 織田 綾子 TEL:053-586-7337 | 日付  | 日付 2026/10/13 | 日付  |     |     |    |       |     |   |



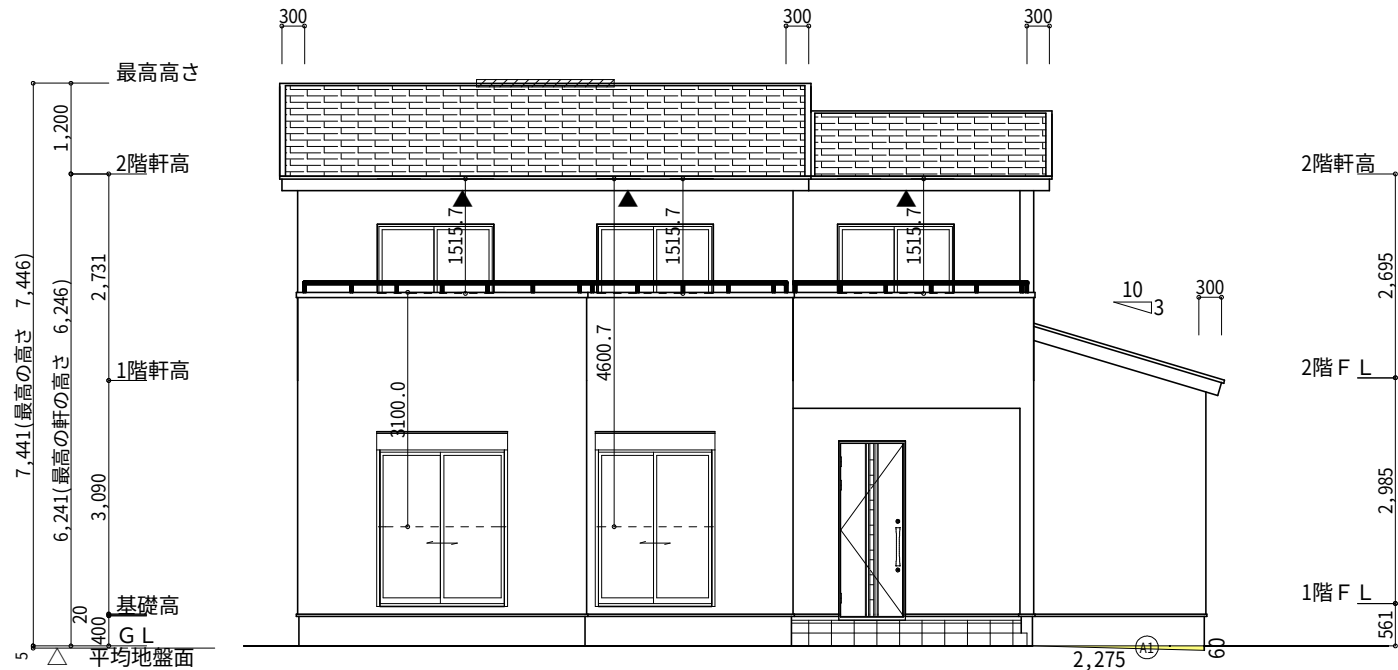

南側 立面図 S:1/100

| 面積表 |     |                               |          |
|-----|-----|-------------------------------|----------|
|     | 形状  | 計算式                           | 面積(㎡)    |
| ①   | 三角形 | $0.060 \times 2.275 \div 2.0$ | 0.068250 |
| 合計  |     |                               | 0.06     |

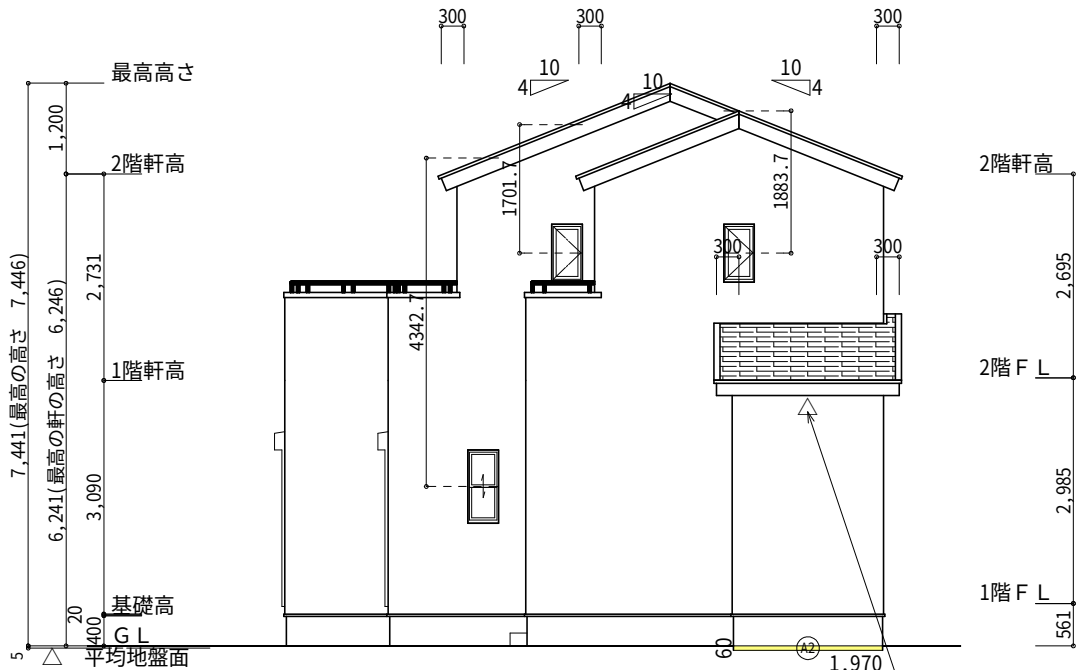

東側 立面図 S:1/100

| 面積表 |    |                      |          |
|-----|----|----------------------|----------|
|     | 形状 | 計算式                  | 面積(㎡)    |
| ②   | 矩形 | $1.970 \times 0.060$ | 0.118200 |
| 合計  |    |                      | 0.11     |

平均地盤面の算定


$$\frac{① + ② + ③}{(11.830 + 0.15 + 7.735 + 0.15) \times 2} = 0.005 \rightarrow \text{設計GL-5mm}$$

※小屋裏換気措置 (城東 軒天換気材: FV-N0826KF-L27)  
有効換気面積: 0.01505㎡/m

△: 換気材位置を示す


下屋 吸排気:  $4.14\text{㎡} \times 1/250 = 0.0166\text{㎡}$   
 $0.01505\text{㎡}/\text{m} \times 1.82\text{m} = 0.0301\text{㎡} > 0.0166\text{㎡} \therefore \text{OK}$   
→ 1.82m必要

※下屋軒先全面に軒天換気材を使用する。(インドキャップ必要)

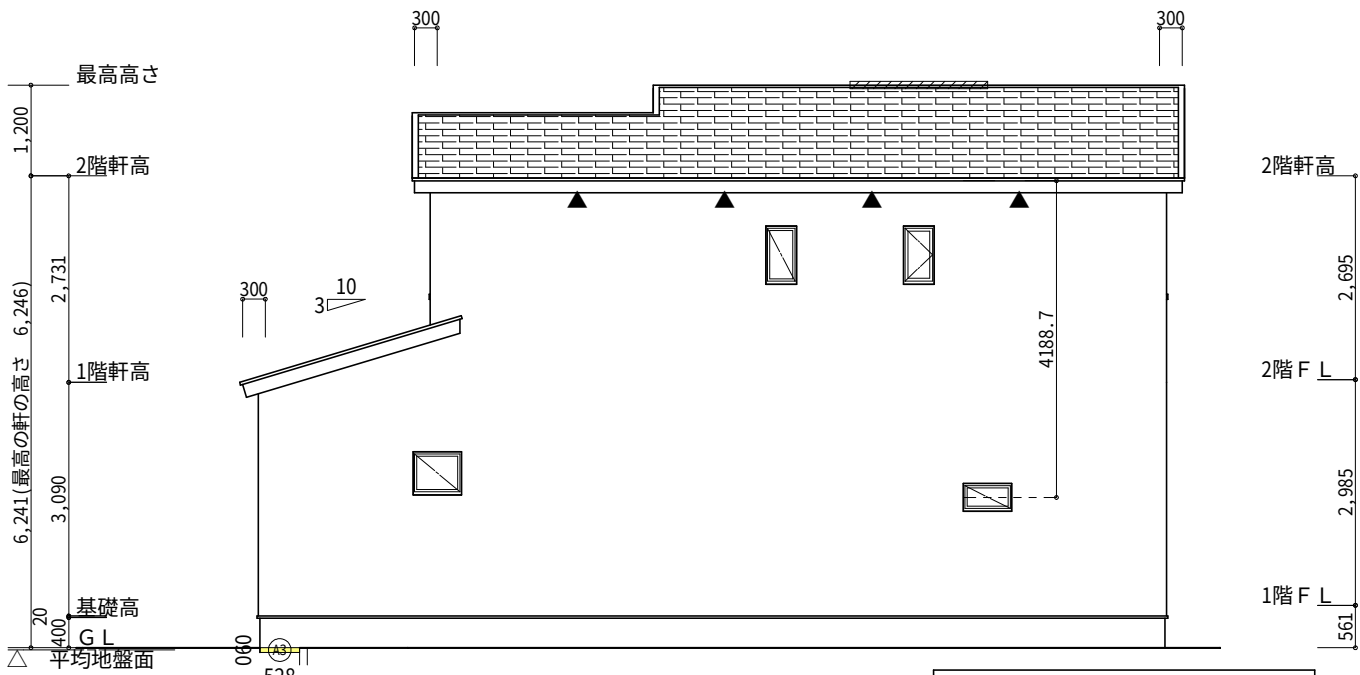

北側 立面図 S:1/100

| 面積表 |    |                      |          |
|-----|----|----------------------|----------|
|     | 形状 | 計算式                  | 面積(㎡)    |
| ③   | 矩形 | $0.528 \times 0.060$ | 0.031680 |
| 合計  |    |                      | 0.03     |

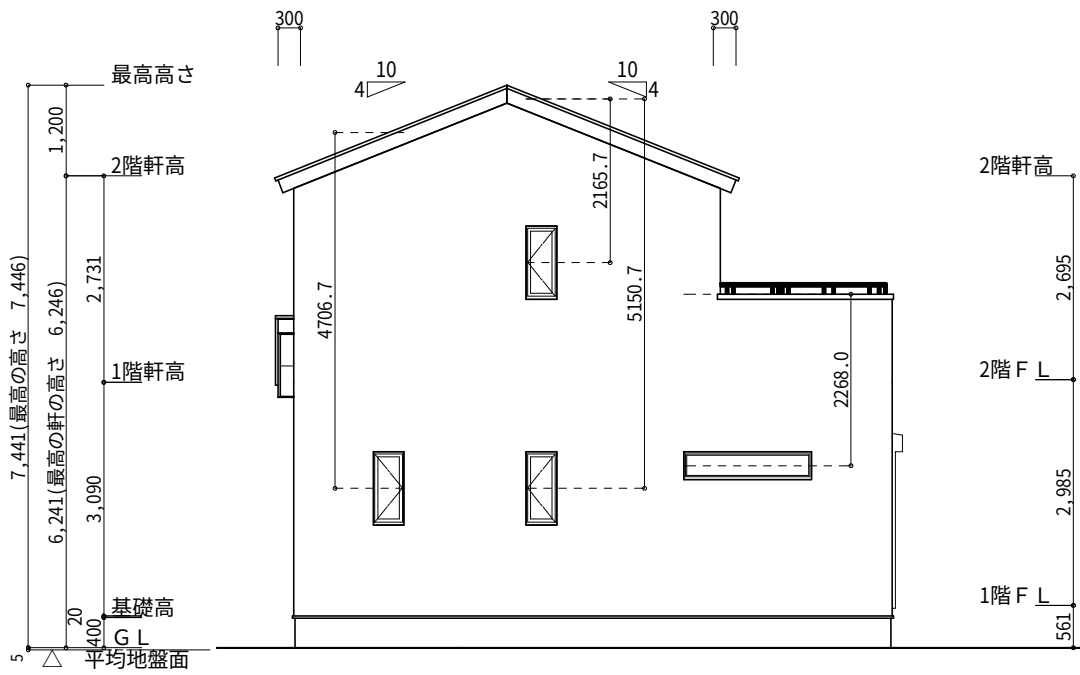

西側 立面図 S:1/100

|     |                 |                                                                                              |     |                  |     |                                |       |          |
|-----|-----------------|----------------------------------------------------------------------------------------------|-----|------------------|-----|--------------------------------|-------|----------|
| 工事名 | 富士宮市中央町建売様邸新築工事 | 心建設株式会社一級建築士事務所                                                                              | 管理者 | 設計者              | 担当者 | 図面名                            | 縮尺    | N o.     |
| 備考  |                 | 一級建築士事務所 静岡県知事登録 (3) 第7498号 静岡県浜松市浜名区内野2987-1<br>一級 国土交通大臣登録 第344970号 織田 綾子 TEL:053-586-7337 | 日付  | 日付<br>2026/10/09 | 日付  | 南側 立面図, 北側 立面図, 東側 立面図, 西側 立面図 | 1/100 | 3<br>まかせ |