



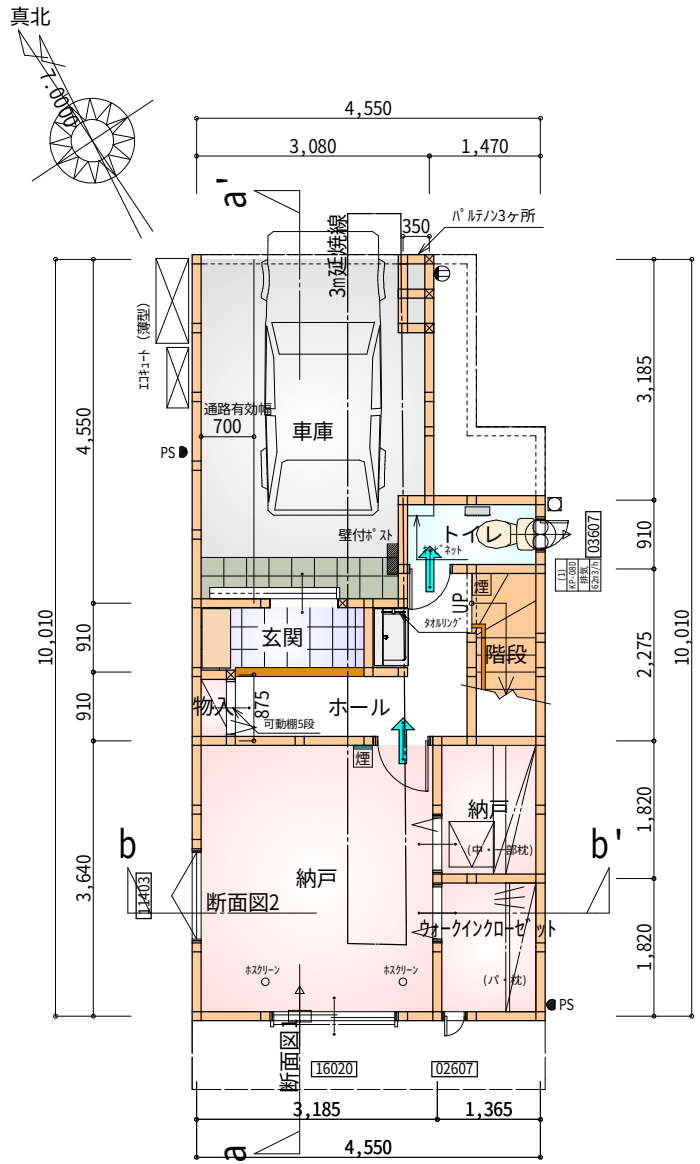

※令第125条における居室から屋外への
出口までの歩行距離100m以内

部 屋 名	面 積	㎡(帖)
玄関	2.070	(1.3)
階段	2.070	(1.3)
ウォークインクローゼット	2.484	(1.5)
納戸	2.484	(1.5)
車庫	13.536	(8.2)
物入	0.414	(0.3)
ホール	4.555	(2.8)
トイレ	1.656	(1.0)
納戸	11.593	(7.0)
合 計	40.86	(24.9)

1階 平面図 S:1/100

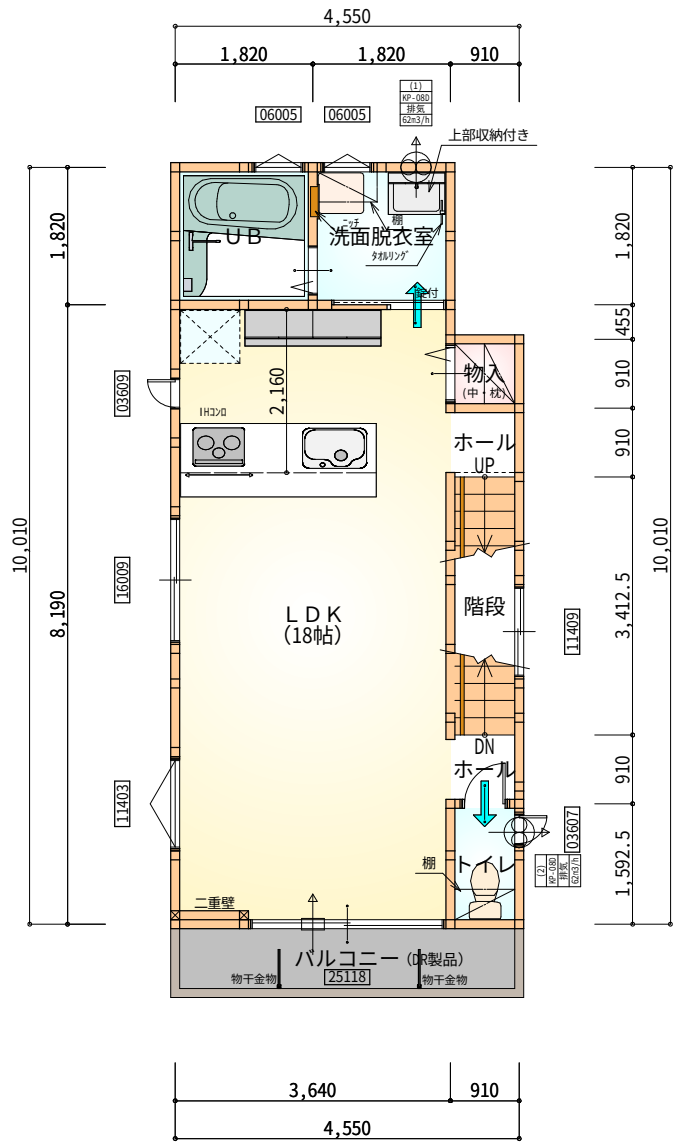


※すべて延焼線の範囲内

※令第120条における居室から
階段までの歩行距離50m以内

部 屋 名	面 積	㎡(帖)
ホール	0.828	(0.5)
トイレ	1.449	(0.9)
階段	3.105	(1.9)
ホール	0.828	(0.5)
UB	3.312	(2.0)
洗面脱衣室	3.312	(2.0)
物入	0.828	(0.5)
LDK	29.812	(18.0)
合 計	43.47	(26.3)

2階 平面図 S:1/100

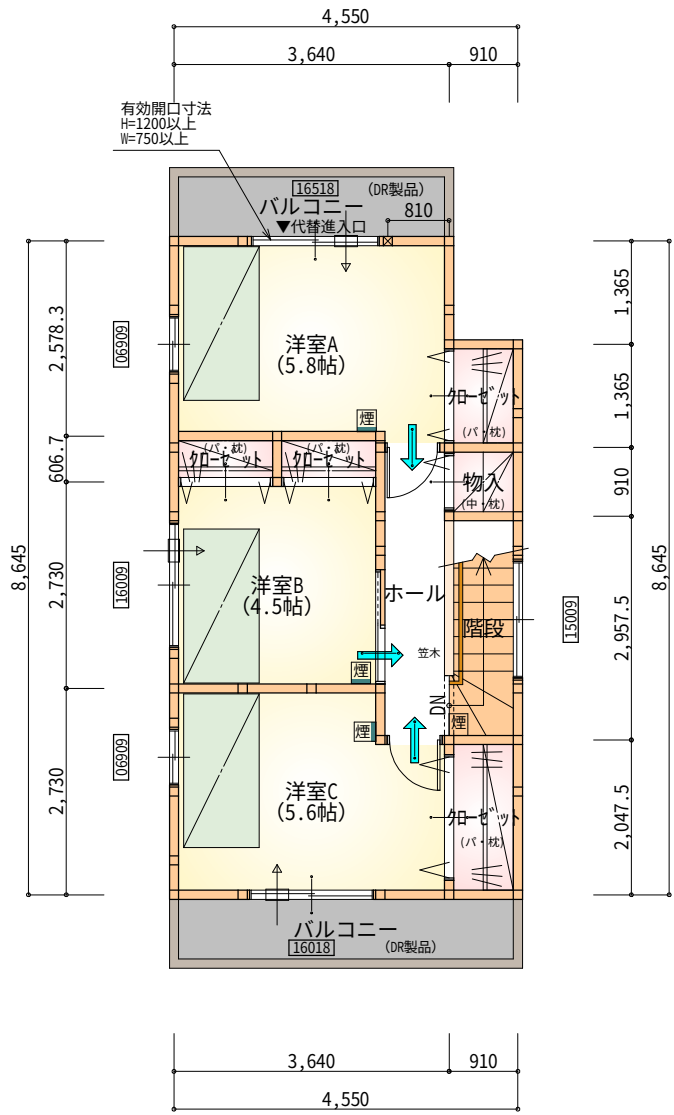

※すべて延焼線の範囲内

※令第120条における居室から
階段までの歩行距離50m以内

部 屋 名	面 積	㎡(帖)
階段	2.691	(1.6)
クローゼット	1.242	(0.8)
物入	0.828	(0.5)
クローゼット	1.863	(1.1)
ホール	3.519	(2.1)
クローゼット	0.828	(0.5)
クローゼット	0.828	(0.5)
洋室A	9.523	(5.8)
洋室B	7.453	(4.5)
洋室C	9.316	(5.6)
合 計	38.09	(23.0)

3階 平面図 S:1/100

＊凡例

	煙式感知器
	換気扇（壁用）
	換気扇（天井用）
	給気口 100φ
	アンダーカット等
	通し柱（105×105）
	管柱（105×105）

※火気使用室・避難通路内装

（1階玄関、1・2・3階ハル、LDK、階段）内装

天井：PB9.5+準不燃クロスQM9397～QM9497

壁：PB12.5+準不燃クロスQM9397～QM9497


※車庫内装

天井：準不燃材料

壁：準不燃材料

段 数	15段
階 高	2844
有効幅	W=750
蹴 上	R=196.3
踏 面	T=210.0
勾 配	$R \times 2 + T = 602.6$ $550 \leq 602.6 \leq 650$ $R / T = 0.935 \times 21 / 21$ $= 19.64 / 21 \leq 22 / 21$
蹴込板	あり
蹴 込	30mm
段 鼻	あり 30mm

工事名	葵区秋山町建売様邸新築工事	心建設株式会社一級建築士事務所	管理者	設計者	担当者	図面名	縮尺	No.
備考		一級建築士事務所 静岡県知事登録 (1) 第7498号 静岡県浜松市浜北区内野2987-1 一級 国土交通大臣登録 第344970号 織田 綾子 TEL:053-586-7337	日付	日付	日付	1階 平面図,2階 平面図,3階 平面図	1/100	2

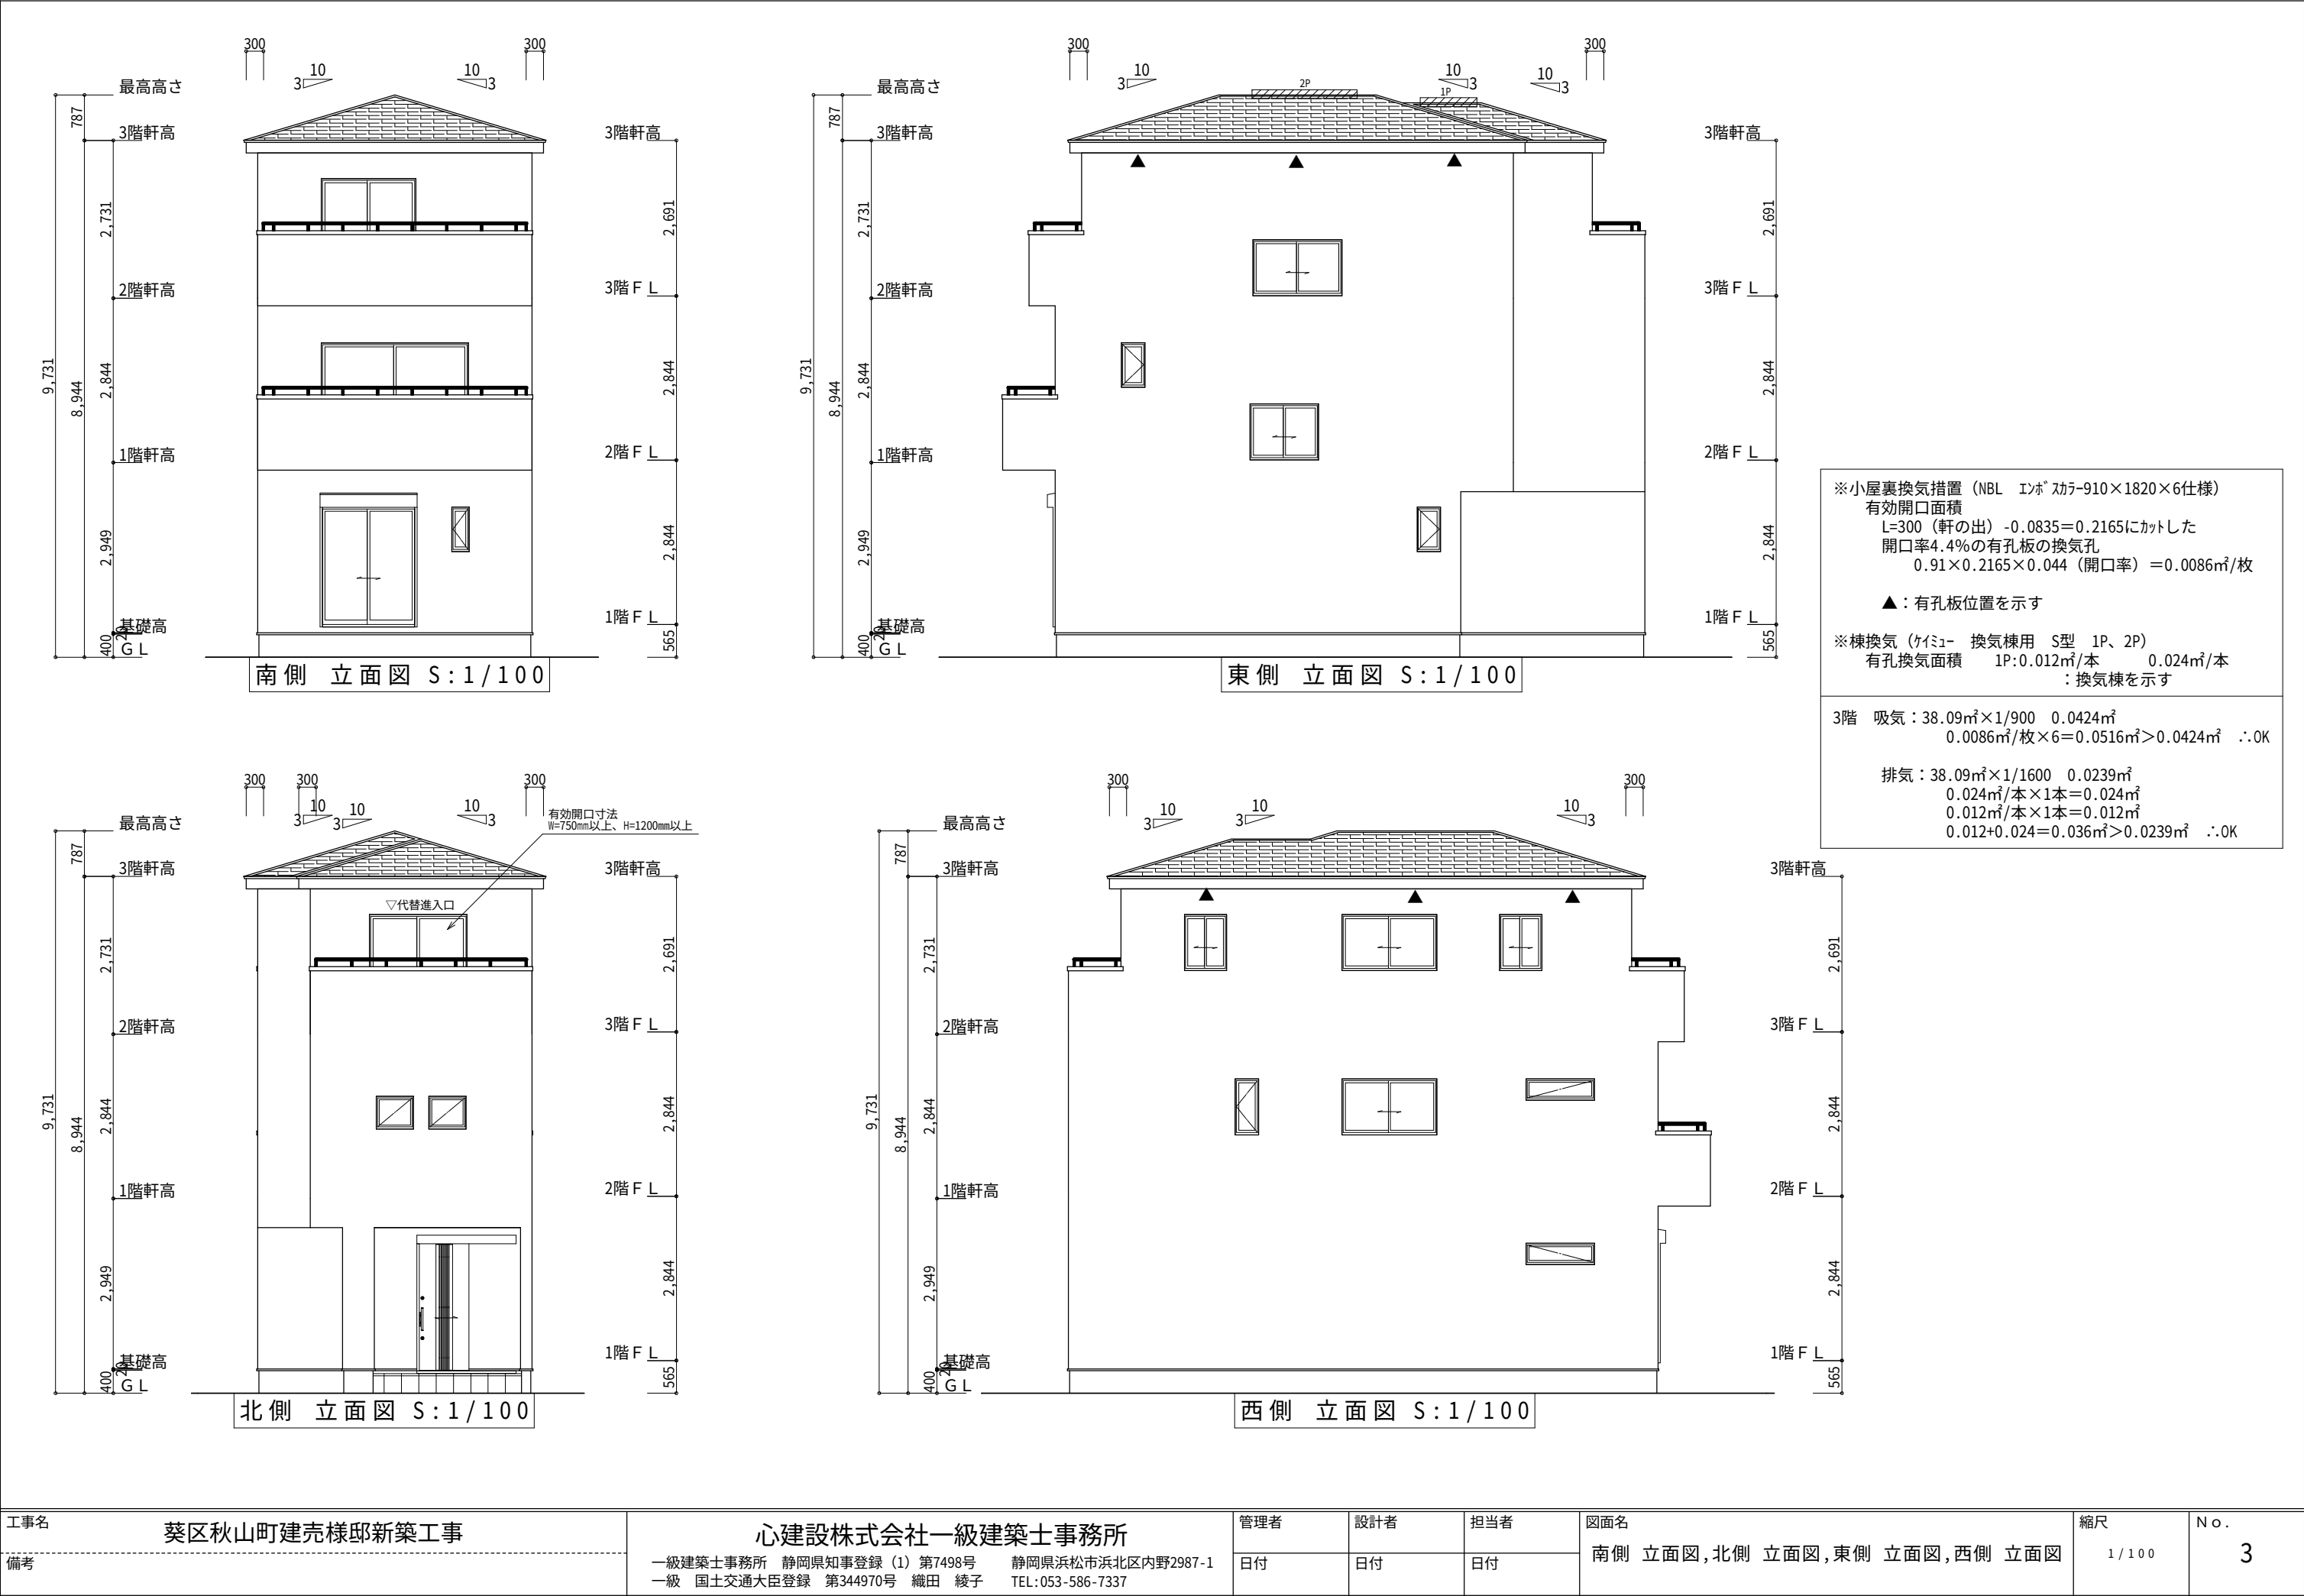

工事名	葵区秋山町建売様邸新築工事	心建設株式会社一級建築士事務所	管理者	設計者	担当者	図面名	縮尺	No.
備考		一級建築士事務所 静岡県知事登録 (1) 第7498号 静岡県浜松市浜北区内野2987-1 一級 国土交通大臣登録 第344970号 織田 綾子 TEL:053-586-7337	日付	日付	日付	南側 立面図, 北側 立面図, 東側 立面図, 西側 立面図	1/100	3