


トータル面積表 (m ²)	
敷地面積	131.62
建築面積	62.10
床面積 1階	62.10
床面積 2階	58.38
延床面積	120.48
建蔽率	(62.10/131.62) × 100 = 47.19%
容積率	(120.48/131.62) × 100 = 91.54%

道路斜線・北側斜線・隣地斜線 明らかに適法
 平均地盤面 算定不要
 雨水 道路側溝へ放流
 污水 公共下水道へ放流


配置図 S:1/100

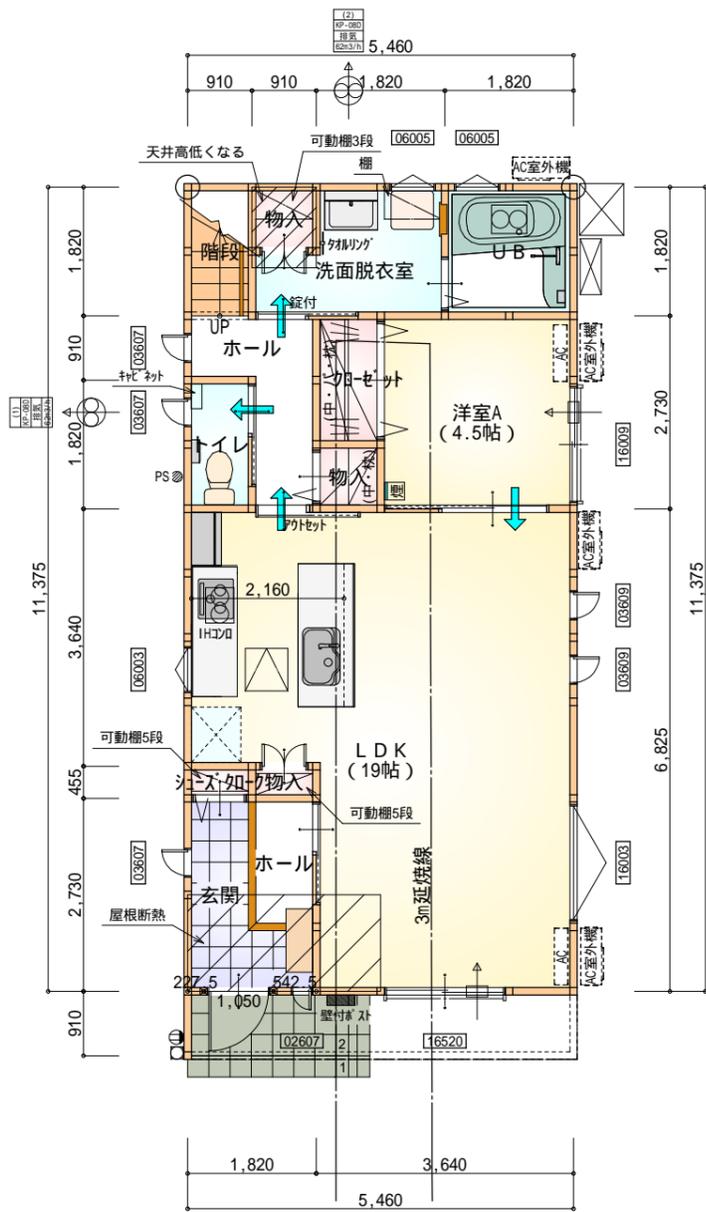

1階 平面図 S:1/100

部屋名	面積	m ² (帖)
LDK	31.468	(19.0)
シューズコート	0.414	(0.3)
物入	0.414	(0.3)
玄関	3.312	(2.0)
ホール	1.656	(1.0)
洋室A	7.453	(4.5)
UB	3.312	(2.0)
洗面脱衣室	4.141	(2.5)
物入	0.828	(0.5)
階段	1.656	(1.0)
トイレ	1.656	(1.0)
加ゼット	1.656	(1.0)
物入	0.828	(0.5)
ホール	3.312	(2.0)
合計	62.10	(37.6)

部屋名	面積	m ² (帖)
階段	3.312	(2.0)
ウォークインクローゼット	2.484	(1.5)
クローゼット	1.242	(0.8)
クローゼット	1.242	(0.8)
クローゼット	1.242	(0.8)
トイレ	1.656	(1.0)
物入	1.242	(0.8)
洋室B	8.695	(5.3)
納戸	8.695	(5.3)
ホール	6.211	(3.8)
洋室C	13.664	(8.3)
洋室D	8.695	(5.3)
合計	58.38	(35.7)

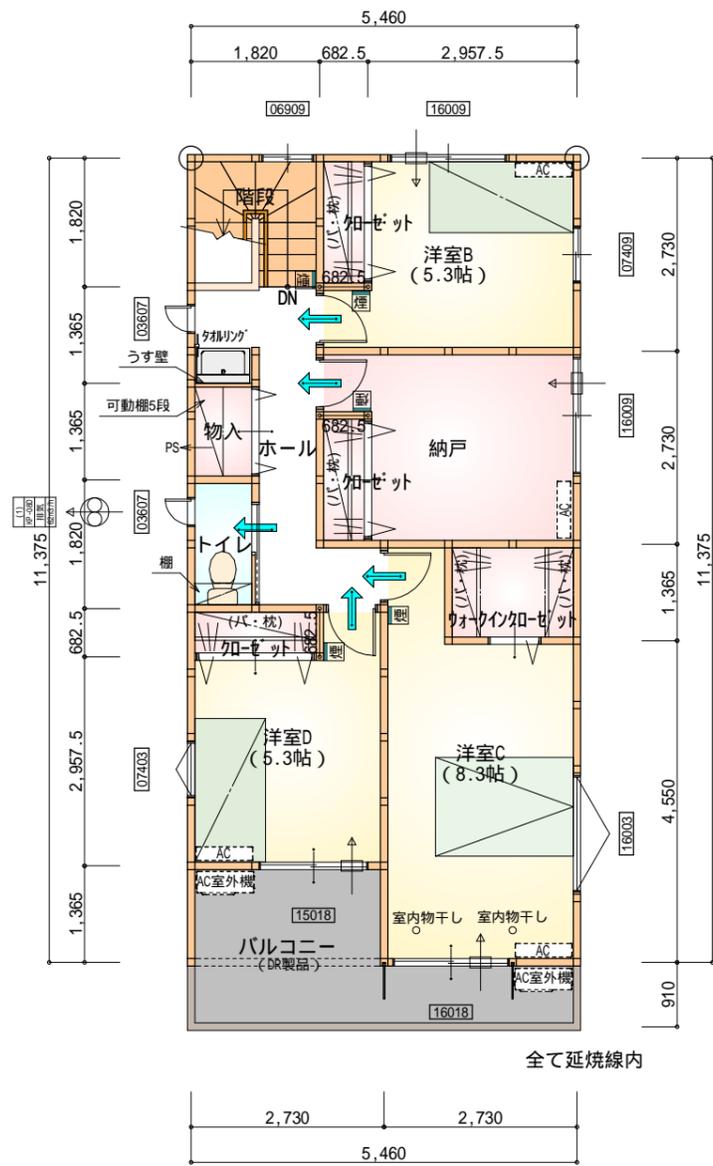

2階 平面図 S:1/100

* 凡例

- 煙式感知器
- 換気扇(壁用)
- 換気扇(天井用)
- 給気口100
- アンダーカット等
- 通し柱(105×105)
- 管柱(105×105)

火気使用室内装

天井: PB9.5+準不燃クロスQM9397~QM9497
 壁: PB12.5+準不燃クロスQM9397~QM9497

段数	15段
階高	2944
有効幅	W=780
蹴上	R=196.2
踏面	T=210.0
勾配	R × 2 + T = 602.4 550 602.4 650 R / T = 0.935 × 21 / 21 = 19.64 / 21 22 / 21
蹴込板	あり
蹴込	30mm
段鼻	あり 30mm

工事名 沼津市小諏訪建売中棟様邸新築工事

備考

心建設株式会社一級建築士事務所

一級建築士事務所 静岡県知事登録(1)第7498号 静岡県浜松市浜北区内野2987-1
 一級 国土交通大臣登録 第344970号 織田 綾子 TEL:053-586-7337

管理者

設計者

担当者

図面名


1階 平面図, 2階 平面図

縮尺


1/100

No.

2

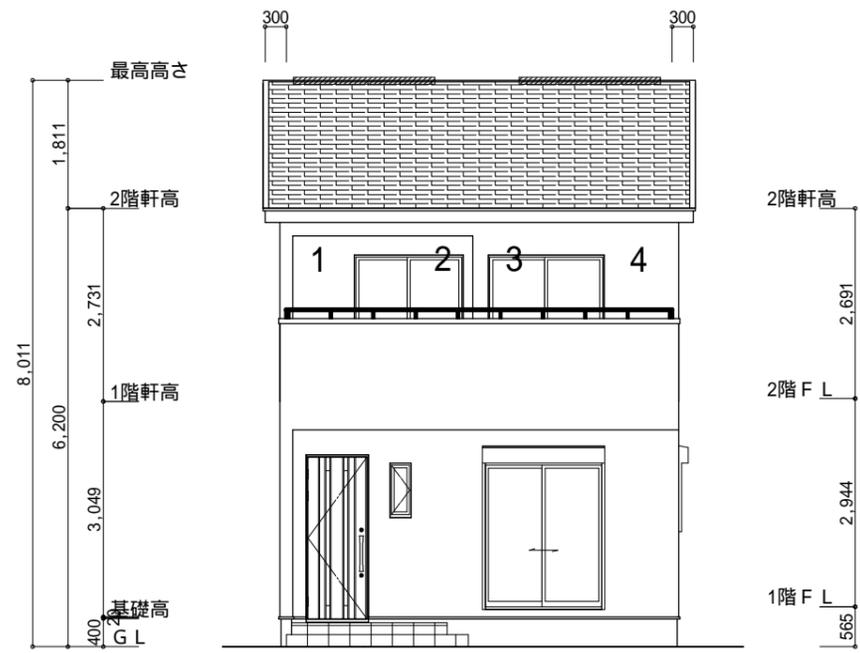


南側 立面図 S:1/100

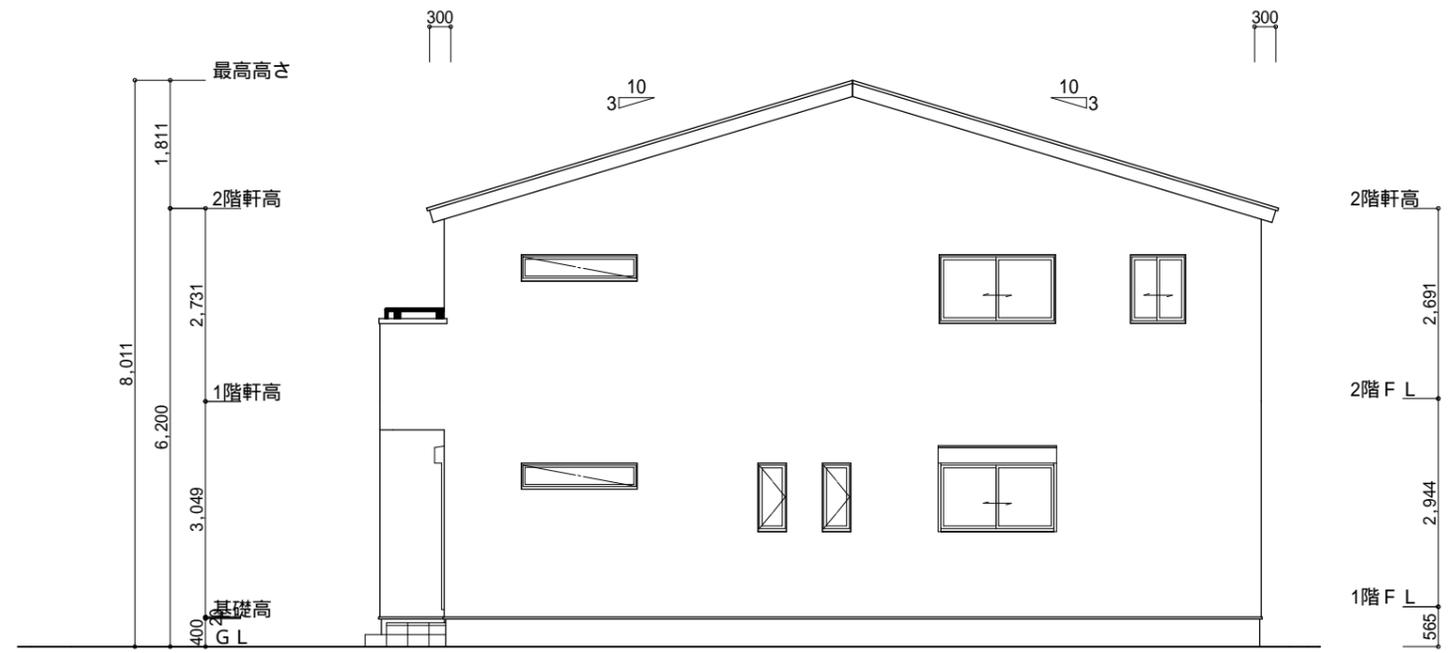


東側 立面図 S:1/100

<p>小屋裏換気措置 (NBL インボスカー-910×1820×6仕様)</p> <p>有効開口面積</p> <p>$L=0.30\text{m}$ (軒の出) $-0.0835=0.2165$にカットした開口率4.4%の有効板の換気孔</p> <p>$0.91 \times 0.2165 \times 0.044$ (開口率) = $0.0086\text{m}^2/\text{枚}$</p> <p>: 有孔板位置を示す</p>	<p>2階 吸気: $58.38\text{m}^2 \times 1/900 = 0.0649\text{m}^2$</p> <p>$0.0086\text{m}^2/\text{枚} \times 8\text{枚} = 0.0688\text{m}^2 > 0.0649\text{m}^2$ OK</p>
<p>棟換気 (トコ- S型換気棟)</p> <p>有効開口面積 2P: $0.0340\text{m}^2/\text{本}$</p> <p>:// : 2P 棟換気位置を示す</p>	<p>2階 排気: $58.38\text{m}^2 \times 1/1600 = 0.0365\text{m}^2$</p> <p>$0.0340\text{m}^2/\text{本} \times 2\text{本} = 0.0680\text{m}^2 > 0.0365\text{m}^2$ OK</p>

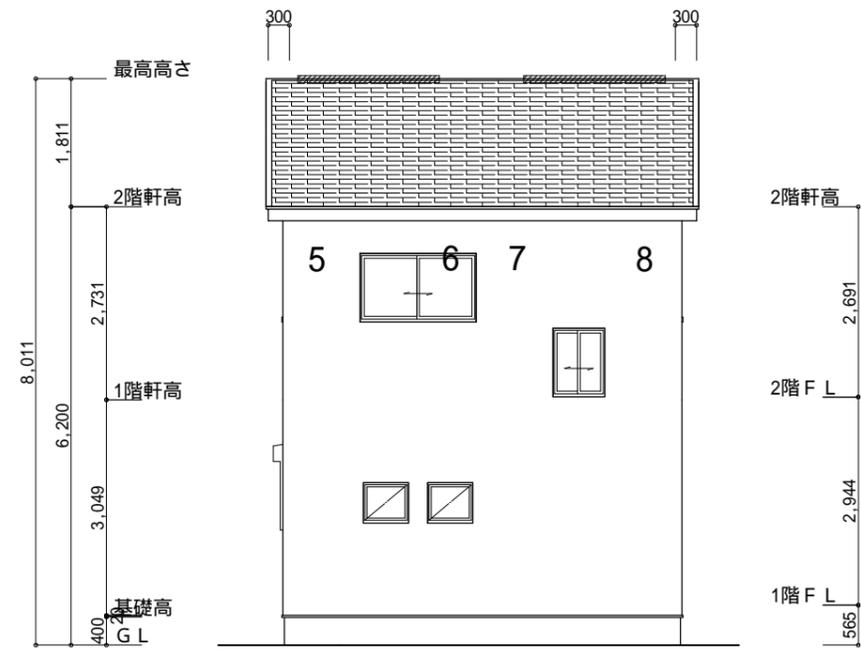

北側 立面図 S:1/100

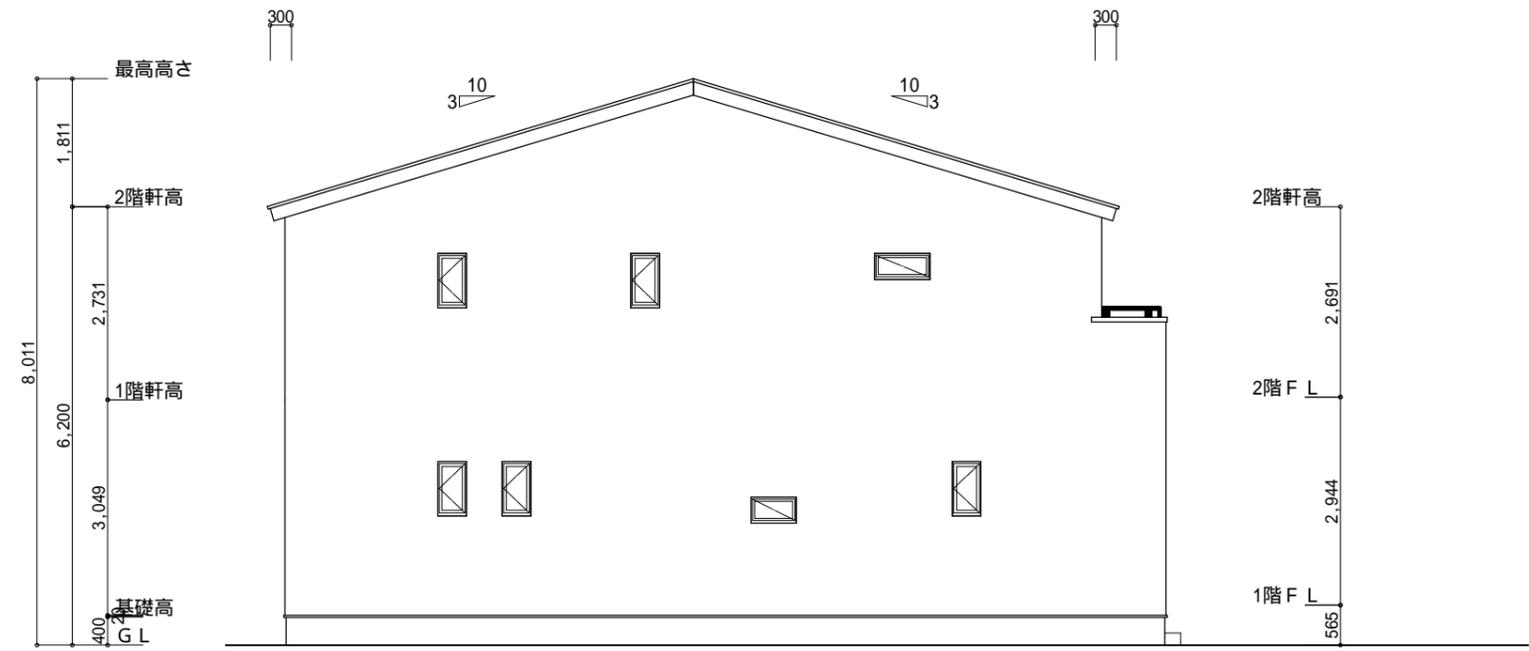

西側 立面図 S:1/100

<p>工事名 沼津市小諏訪建売中棟様邸新築工事</p> <p>備考</p>	<p>心建設株式会社一級建築士事務所</p> <p>一級建築士事務所 静岡県知事登録(1)第7498号 静岡県浜松市浜北区内野2987-1</p> <p>一級 国土交通大臣登録 第344970号 織田 綾子 TEL:053-586-7337</p>	<p>管理者 日付</p>	<p>設計者 日付 2021/09/16</p>	<p>担当者 日付</p>	<p>図面名 南側 立面図, 北側 立面図, 東側 立面図, 西側 立面図</p>	<p>縮尺 1/100</p>	<p>No. 3</p>
---------------------------------------	--	---------------	--------------------------	---------------	---	-----------------	--------------