




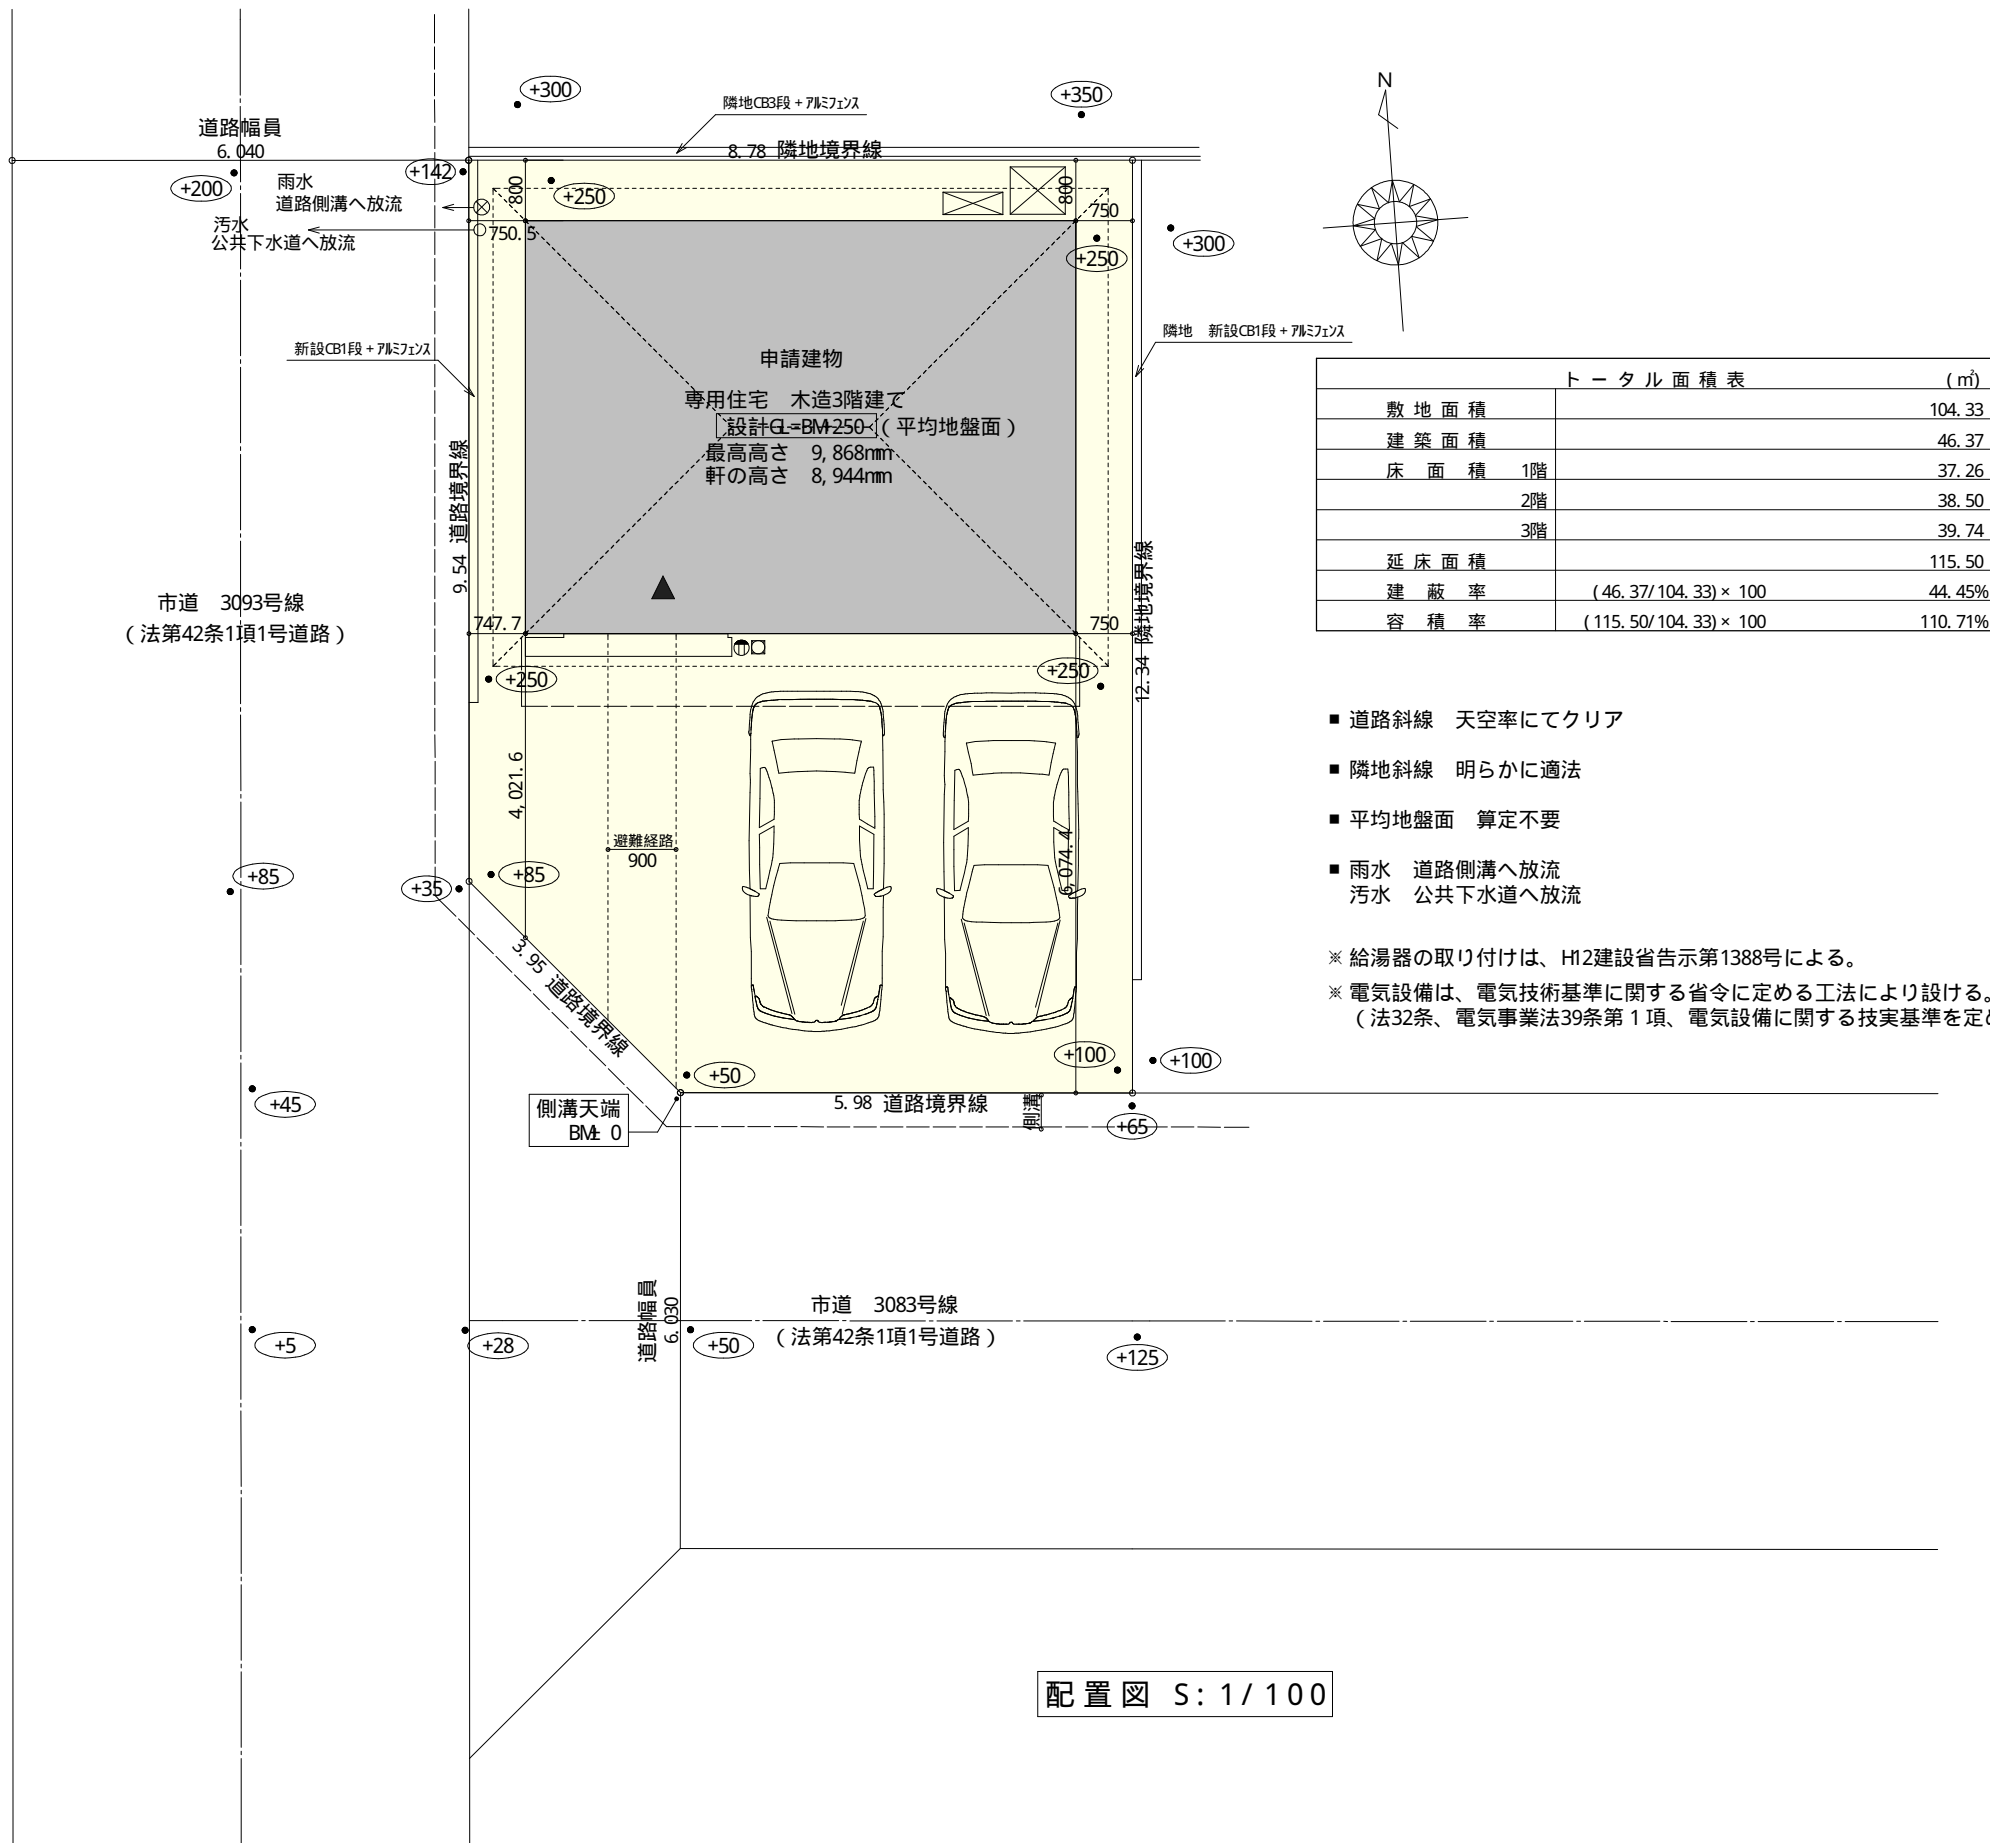


工事名	沼津市宮前町建売西棟様邸新築工事	心建設株式会社一級建築士事務所	管理者	設計者	担当者	図面名	縮尺	No.
備考		一級建築士事務所 静岡県知事登録(1)第7498号 静岡県浜松市浜北区内野2987-1 一級 国土交通大臣登録 第344970号 織田 綾子 TEL: 053-586-7337	日付	日付 2021/12/03	日付	配置図	1/100	1

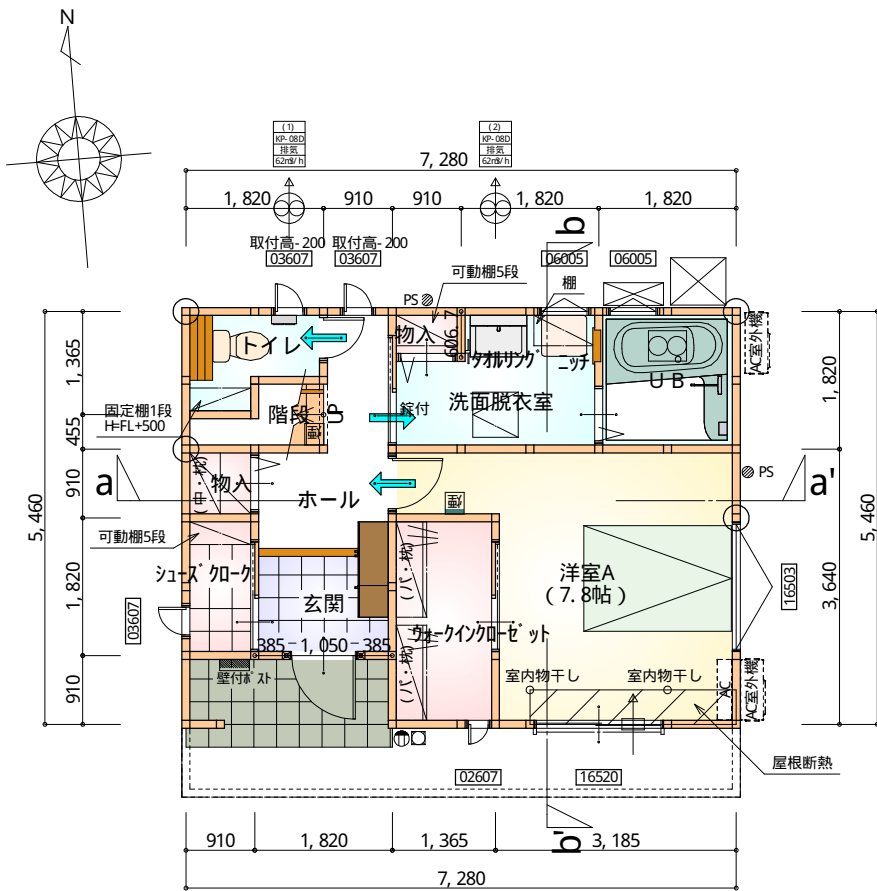

1階 平面図 S: 1/100

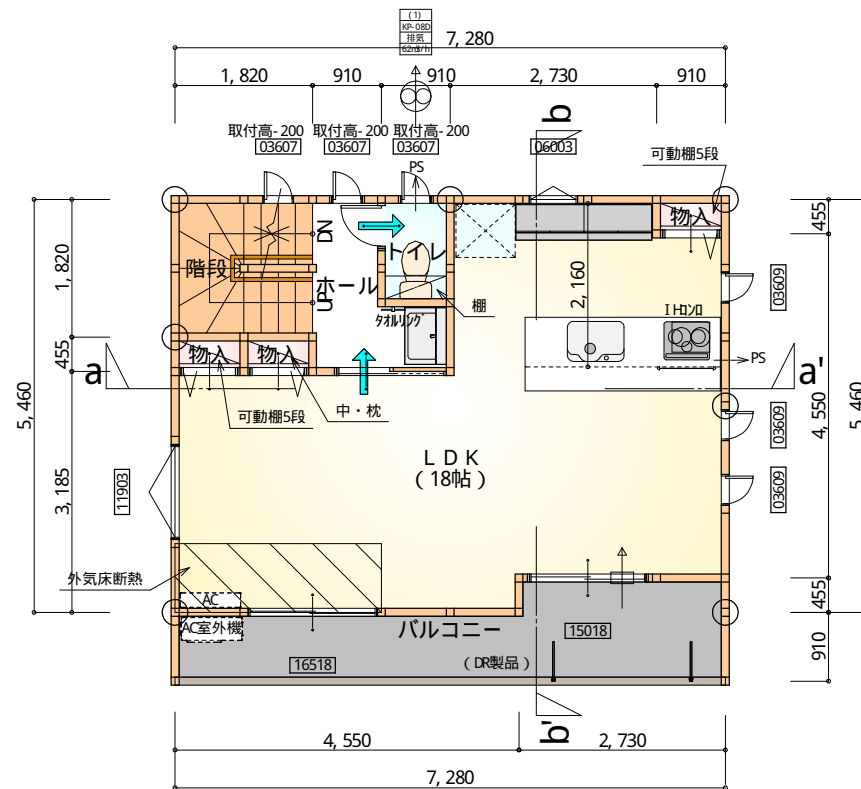

2階 平面図 S: 1/100

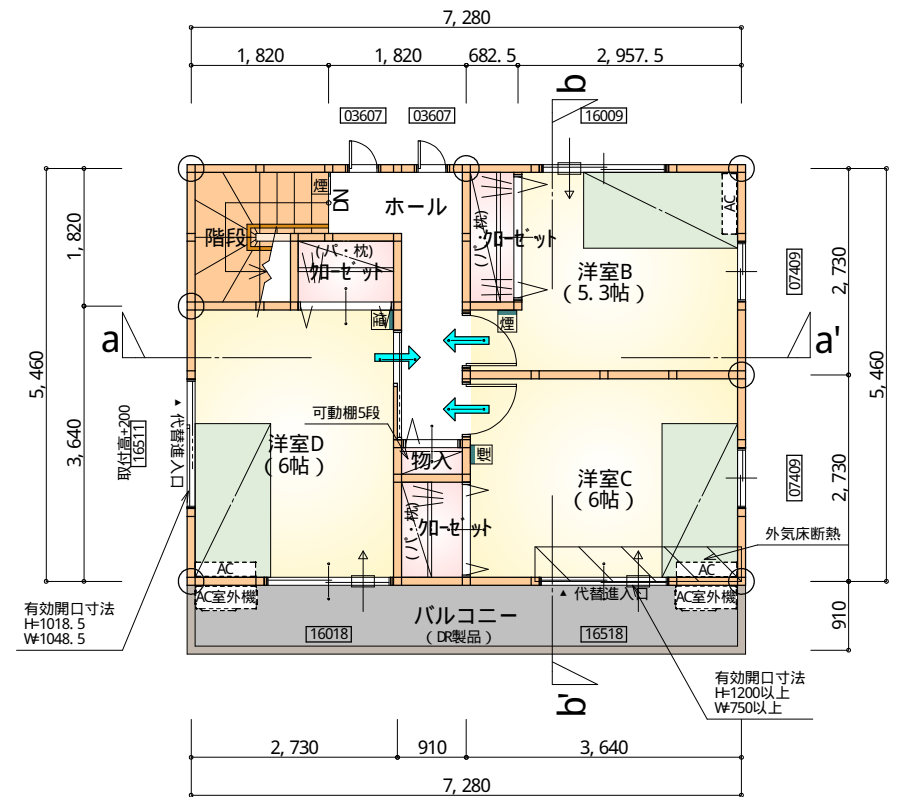

3階 平面図 S: 1/100

1F

部屋名	面積	m ² (帖)
U B	3.312	(2.0)
洗面脱衣室	4.417	(2.7)
物入	0.552	(0.3)
トイレ	2.070	(1.3)
階段	1.242	(0.8)
物入	0.828	(0.5)
シューズ・コート	1.656	(1.0)
洋室A	12.836	(7.8)
ウォークイン・クローゼット	3.726	(2.3)
玄関	2.484	(1.5)
ホール	4.141	(2.5)
合計	37.26	(22.7)

2F

部屋名	面積	m ² (帖)
L D K	29.812	(18.0)
トイレ	1.242	(0.8)
物入	0.414	(0.3)
物入	0.414	(0.3)
物入	0.414	(0.3)
ホール	2.898	(1.8)
階段	3.312	(2.0)
合計	38.50	(23.5)


3F

部屋名	面積	m ² (帖)
階段	3.312	(2.0)
物入	0.828	(0.5)
洋室B	8.695	(5.3)
洋室C	10.765	(6.5)
洋室D	8.695	(5.3)
クローゼット	1.242	(0.8)
クローゼット	1.656	(1.0)
クローゼット	1.242	(0.8)
ホール	3.312	(2.0)
合計	39.74	(24.2)


* 凡例

- 煙 煙式感知器
- 換気扇 (壁用)
- 換気扇 (天井用)
- 給気口 100φ
- アンダーカット等
- 通し柱 (105×105)
- 管柱 (105×105)
- ※バルコニー (DR製品): DR-0606
- ※火気使用室・避難経路内装
(1階玄関、1・2・3階ホール、階段、2階LDK)
天井: PB9.5+準不燃クロスQMB397~QMB497
壁: PB12.5+準不燃クロスQMB397~QMB497

段数	15段
階高	2844
有効幅	W=750
蹴上	R=189.6
踏面	T=210.0
勾配	$R \times 2 + T = 589.2$ $550 \leq 589.2 \leq 650$ $R / T = 0.903 \times 21 / 21$ $= 18.97 / 21 \leq 22 / 21$
蹴込板	あり
蹴込	30mm
段鼻	あり 30mm

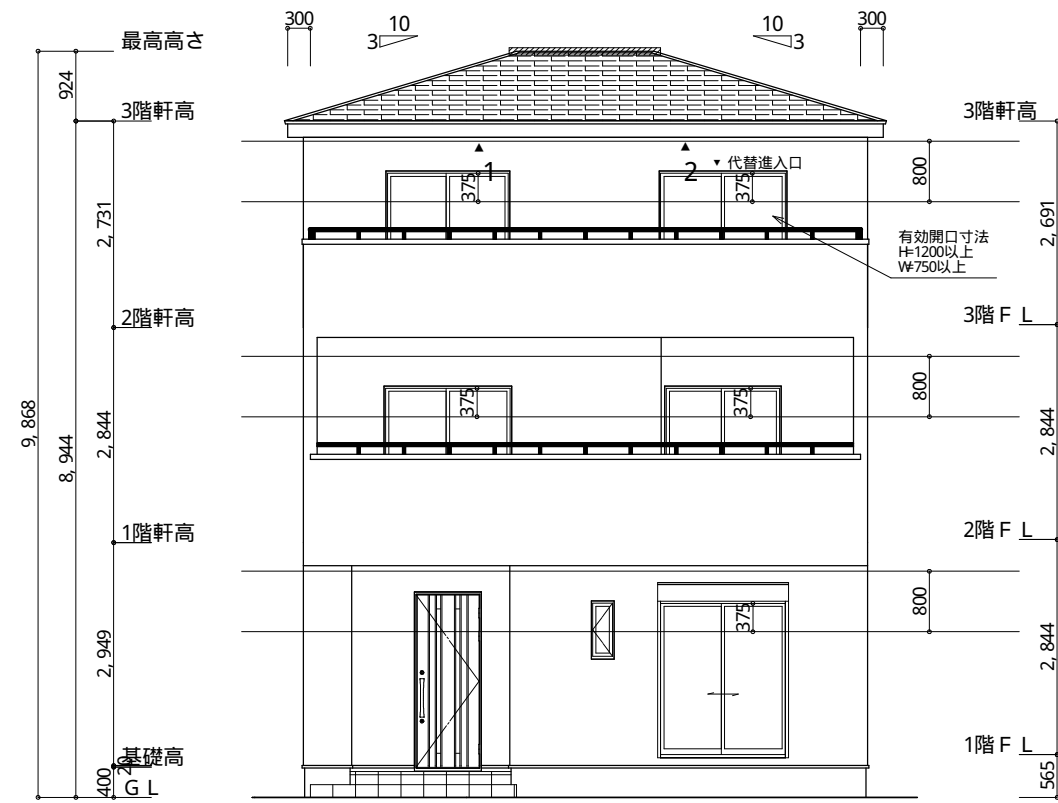

南側 立面図 S: 1/100

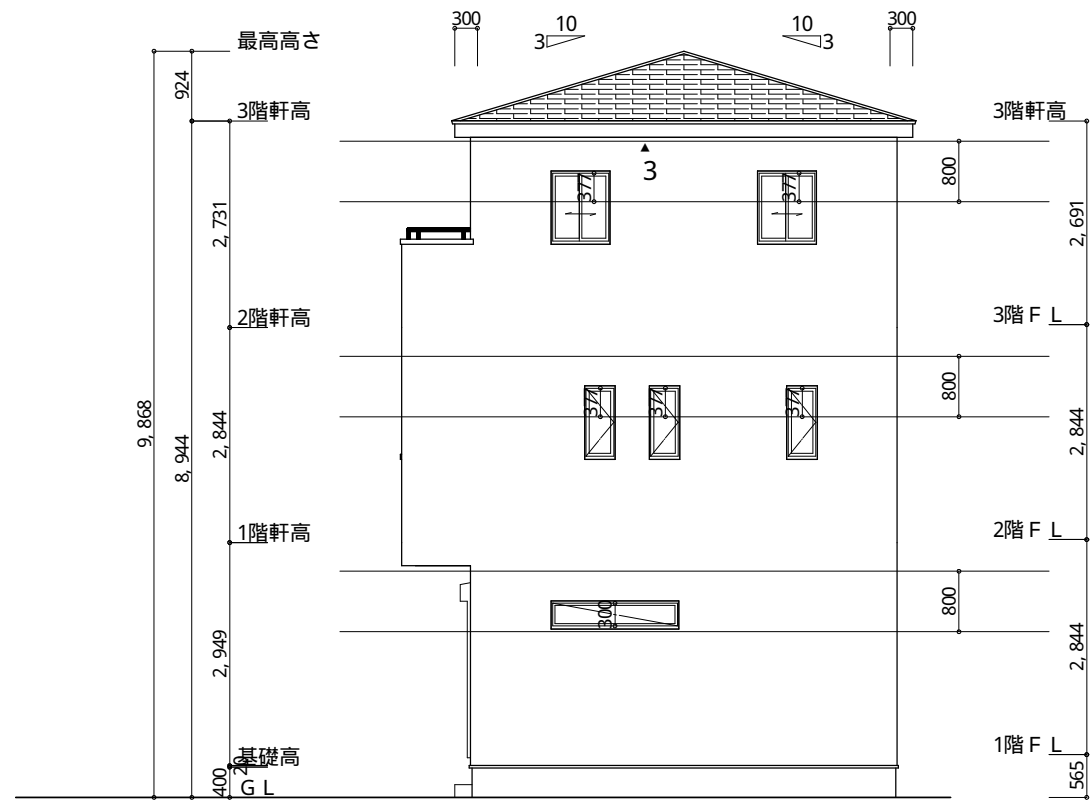


東側 立面図 S: 1/100

※ 小屋裏換気措置 (NBL インスタ-910×1820×6仕様)
有効開口面積
L=0.30m (軒の出) - 0.0835 = 0.2165に於した開口率4.4%の有効板の換気孔
0.91×0.2165×0.044 (開口率) = 0.0086㎡/枚
▲ : 有孔板位置を示す


※ 棟換気 (トコ- S型換気棟)
有効開口面積 2P: 0.0340㎡/本
2P : 棟換気位置を示す

3階 吸気 : 39.74㎡× 1/900 ≒ 0.0442㎡
0.0086㎡/枚× 6枚 = 0.0516㎡ > 0.0442㎡ ∴ OK

3階 排気 : 39.74㎡× 1/1600 ≒ 0.0249㎡
0.0340㎡/本× 1本 = 0.0340㎡ > 0.0249㎡ ∴ OK

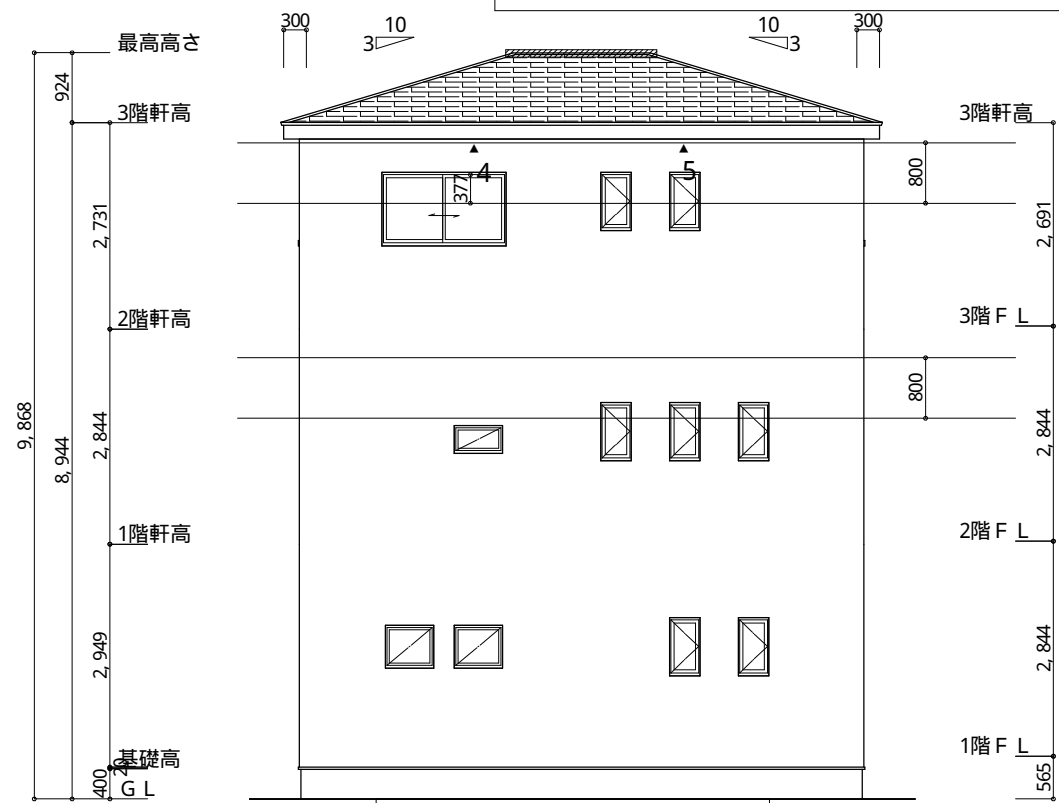

北側 立面図 S: 1/100

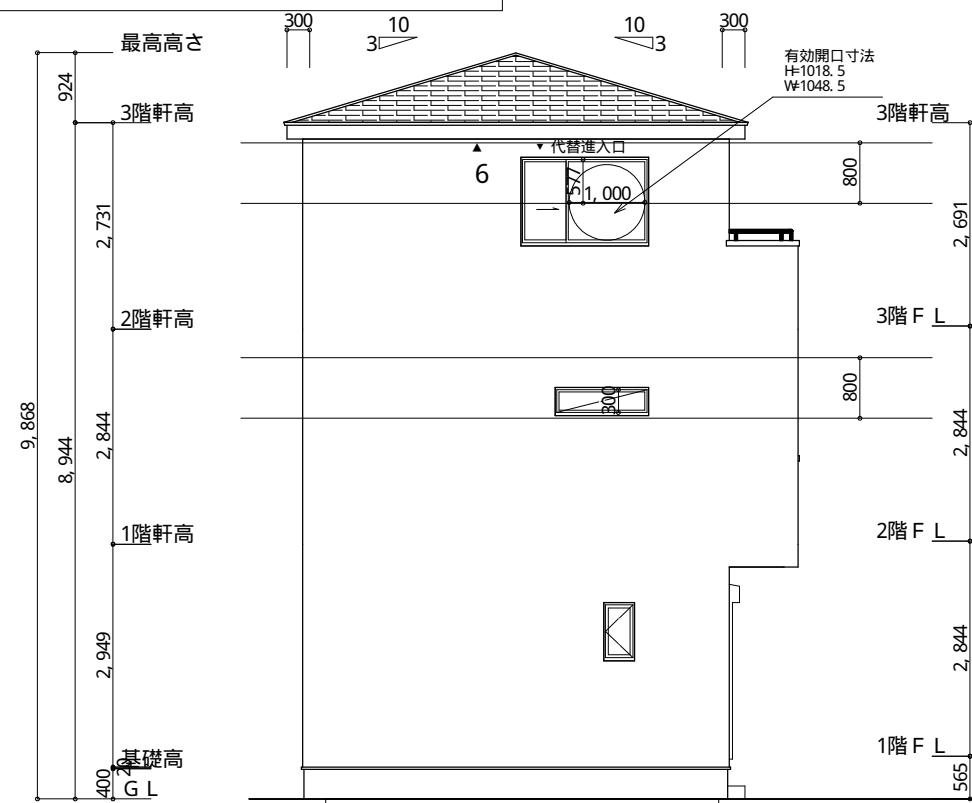

西側 立面図 S: 1/100

工事名	沼津市宮前町建売西棟様邸新築工事	心建設株式会社一級建築士事務所	管理者	設計者	担当者	図面名	縮尺	N o.
備考		一級建築士事務所 静岡県知事登録 (1) 第7498号 静岡県浜松市浜北区内野2987-1 一級 国土交通大臣登録 第344970号 織田 綾子 TEL: 053-586-7337	日付	日付 2021/12/03	日付	南側 立面図, 北側 立面図, 東側 立面図, 西側 立面図	1/100	3

