






|     |                  |                                                                                              |     |     |            |     |       |     |
|-----|------------------|----------------------------------------------------------------------------------------------|-----|-----|------------|-----|-------|-----|
| 工事名 | 豊橋市西幸町建売東棟様邸新築工事 | 心建設株式会社一級建築士事務所                                                                              | 管理者 | 設計者 | 担当者        | 図面名 | 縮尺    | No. |
| 備考  |                  | 一級建築士事務所 静岡県知事登録 (1) 第7498号 静岡県浜松市浜北区内野2987-1<br>一級 国土交通大臣登録 第344970号 織田 綾子 TEL:053-586-7337 | 日付  | 日付  | 日付         | 配置図 | 1/100 | 1   |
|     |                  |                                                                                              |     |     | 2021/12/14 |     |       |     |

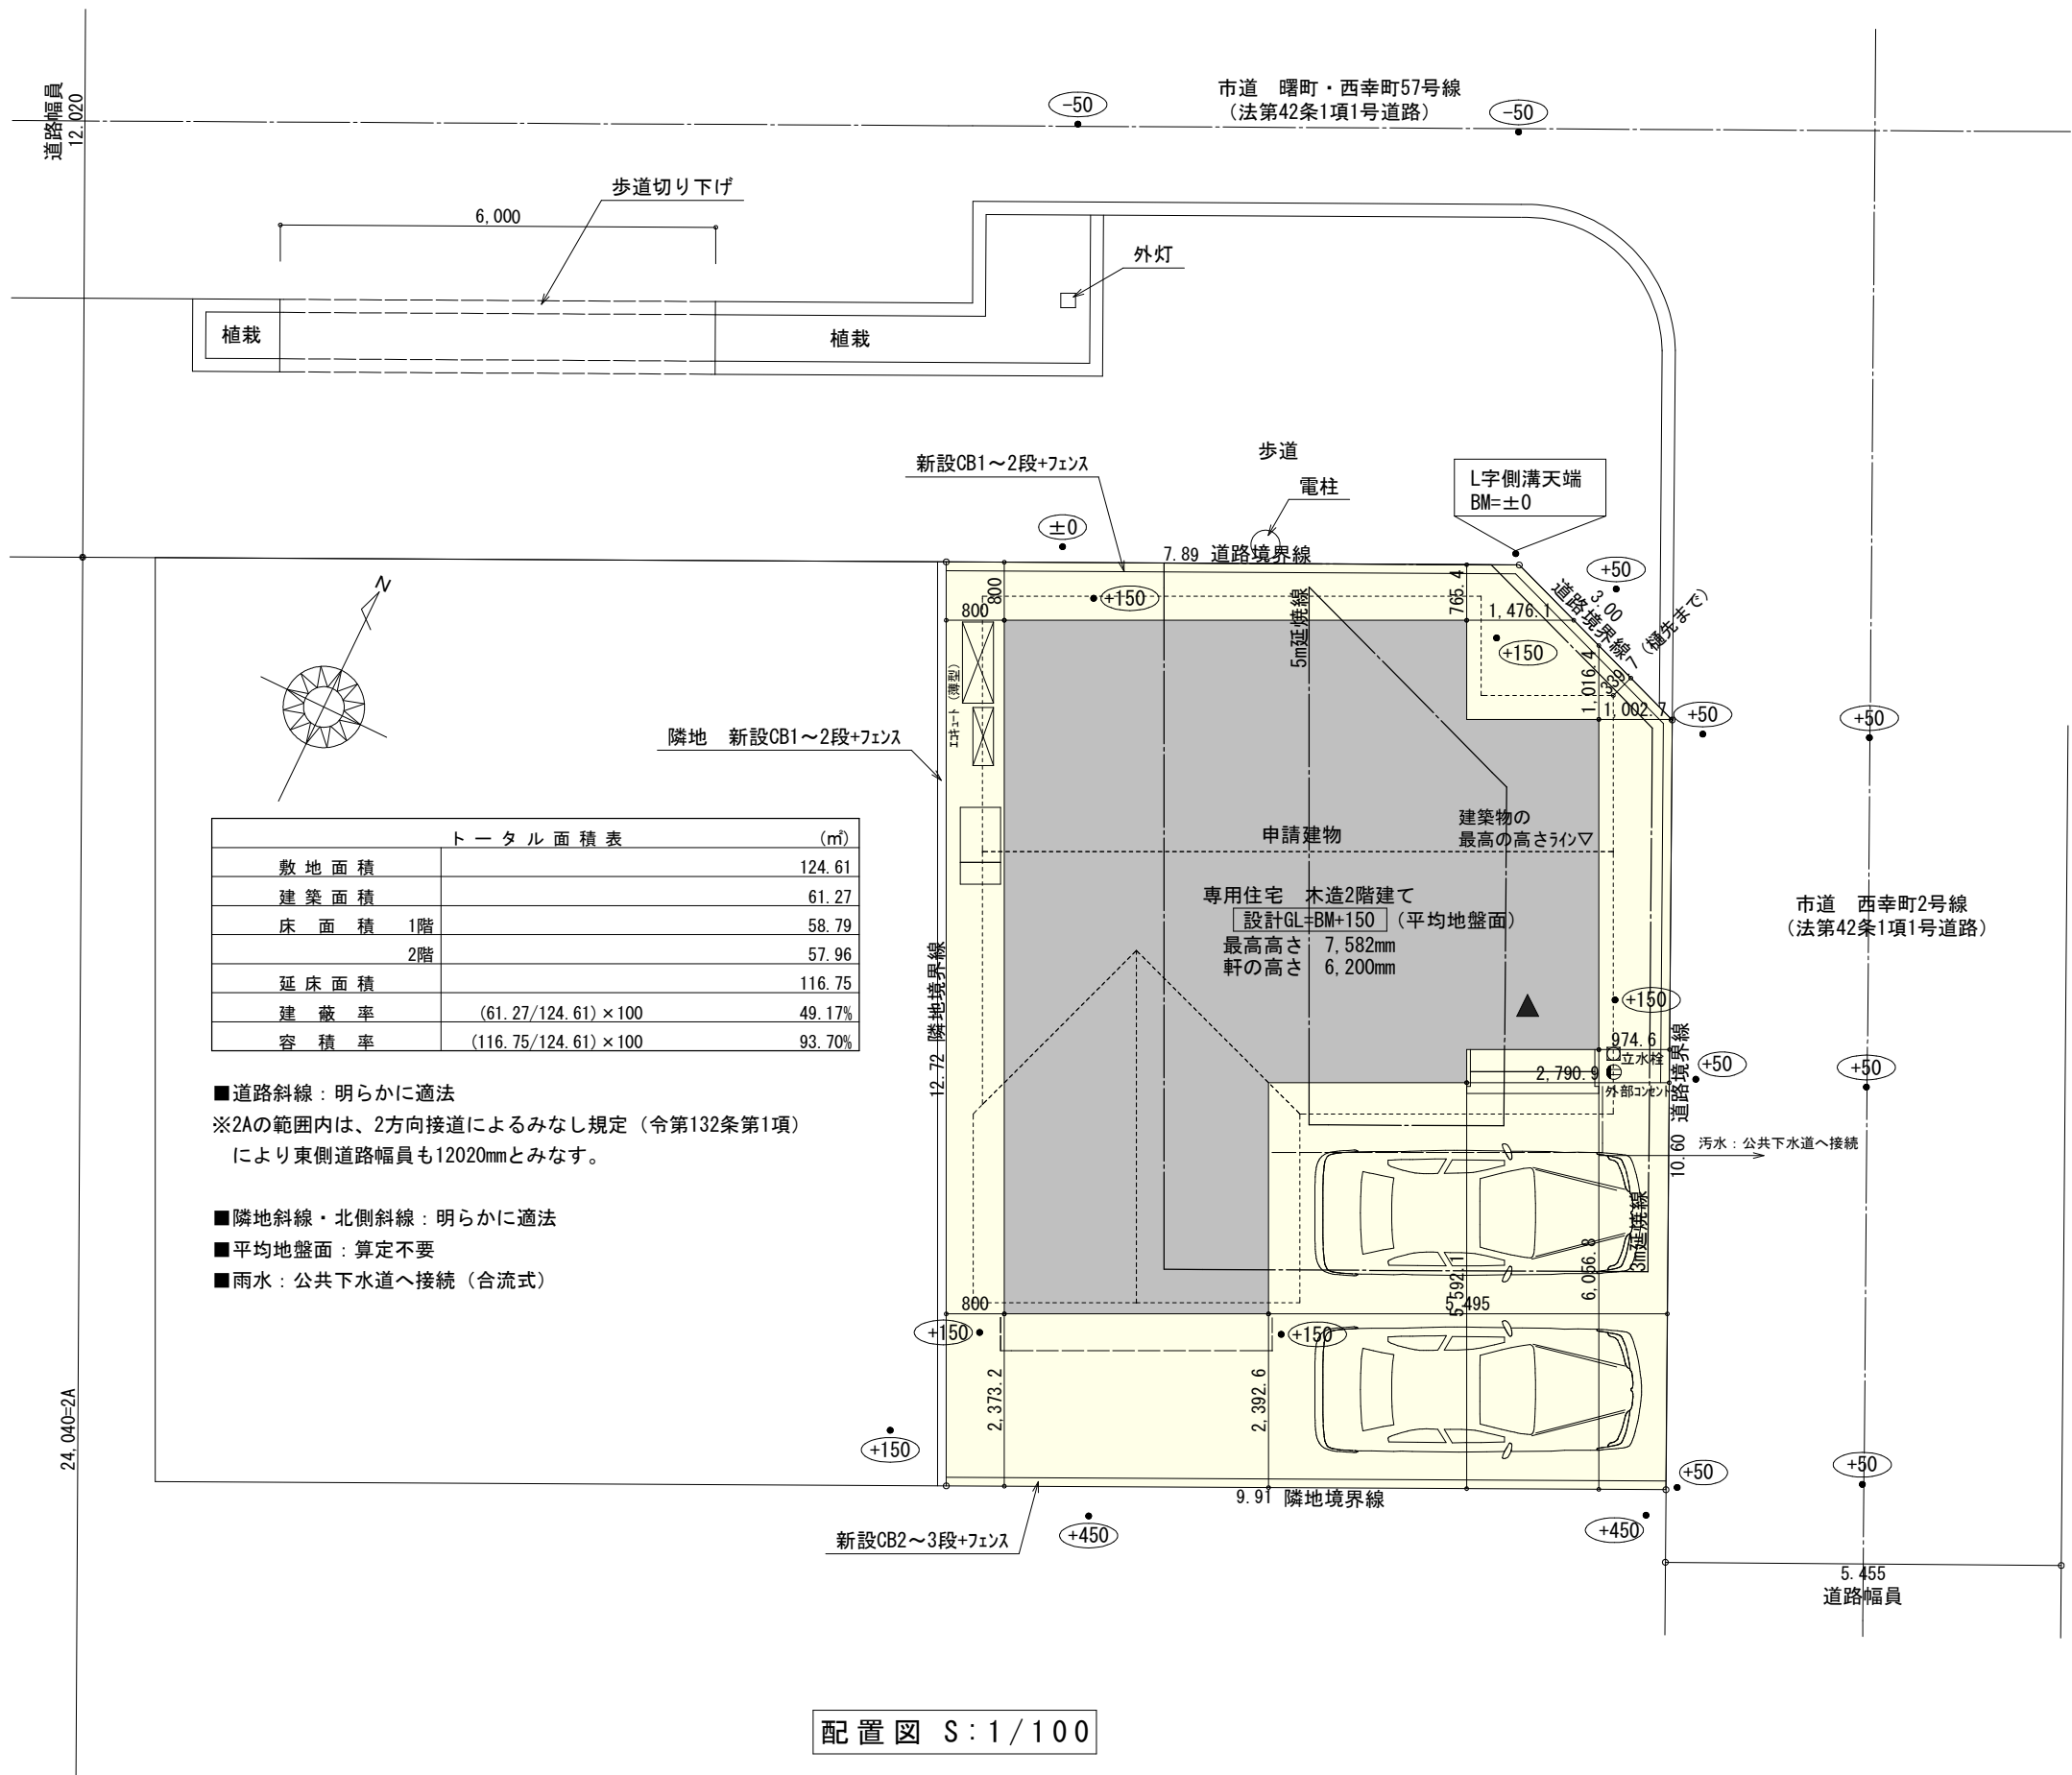

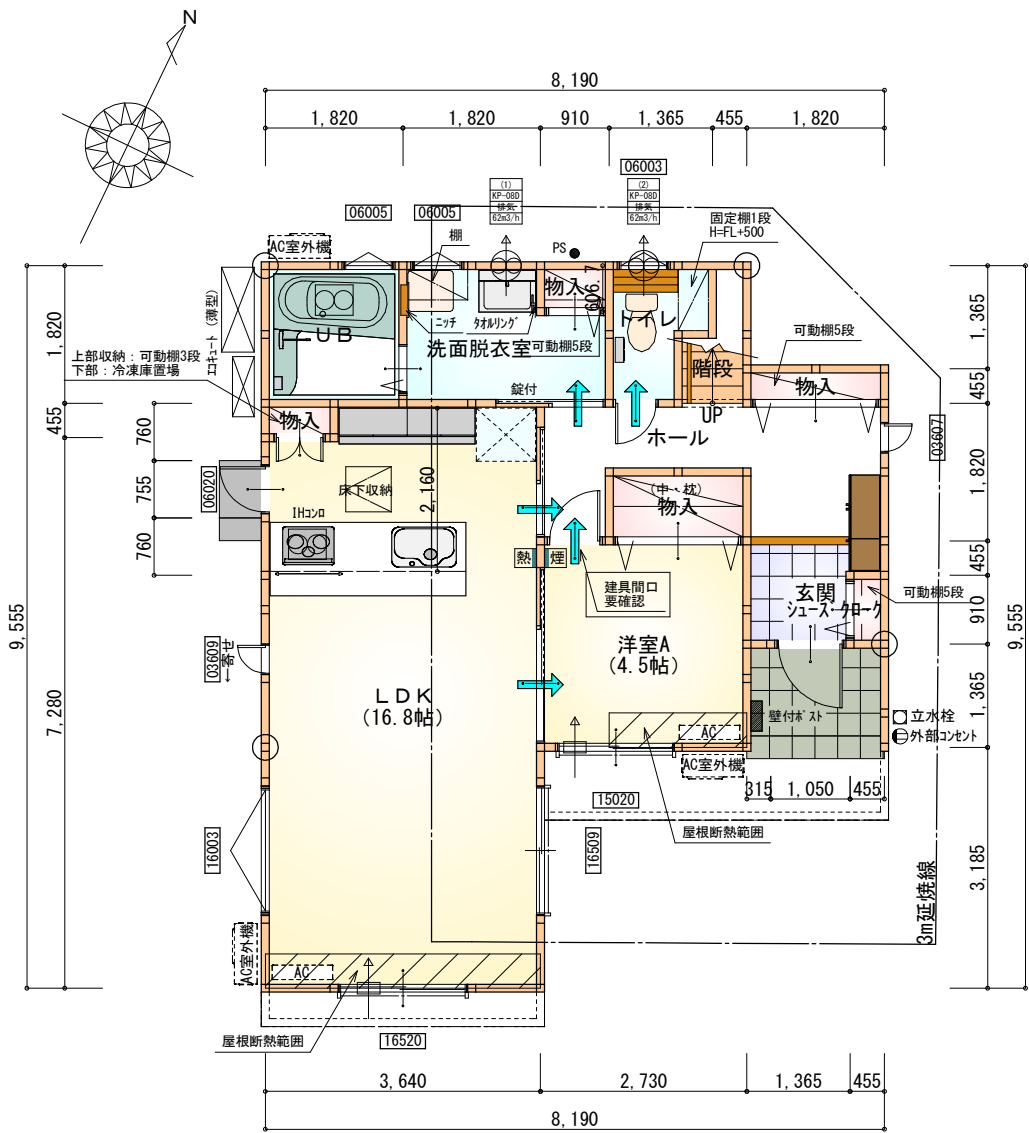

| 部屋名      | 面積     | m <sup>2</sup> (帖) |
|----------|--------|--------------------|
| UB       | 3.312  | (2.0)              |
| 階段       | 1.242  | (0.8)              |
| 物入       | 0.828  | (0.5)              |
| 物入       | 1.656  | (1.0)              |
| 玄関       | 2.070  | (1.3)              |
| 洋室A      | 7.453  | (4.5)              |
| ホール      | 6.625  | (4.0)              |
| 物入       | 0.552  | (0.3)              |
| トイレ      | 2.070  | (1.3)              |
| 洗面脱衣室    | 4.417  | (2.7)              |
| シューズクローク | 0.414  | (0.3)              |
| 物入       | 0.414  | (0.3)              |
| LDK      | 27.741 | (16.8)             |
| 合計       | 58.79  | (35.8)             |

1階 平面図 S:1/100

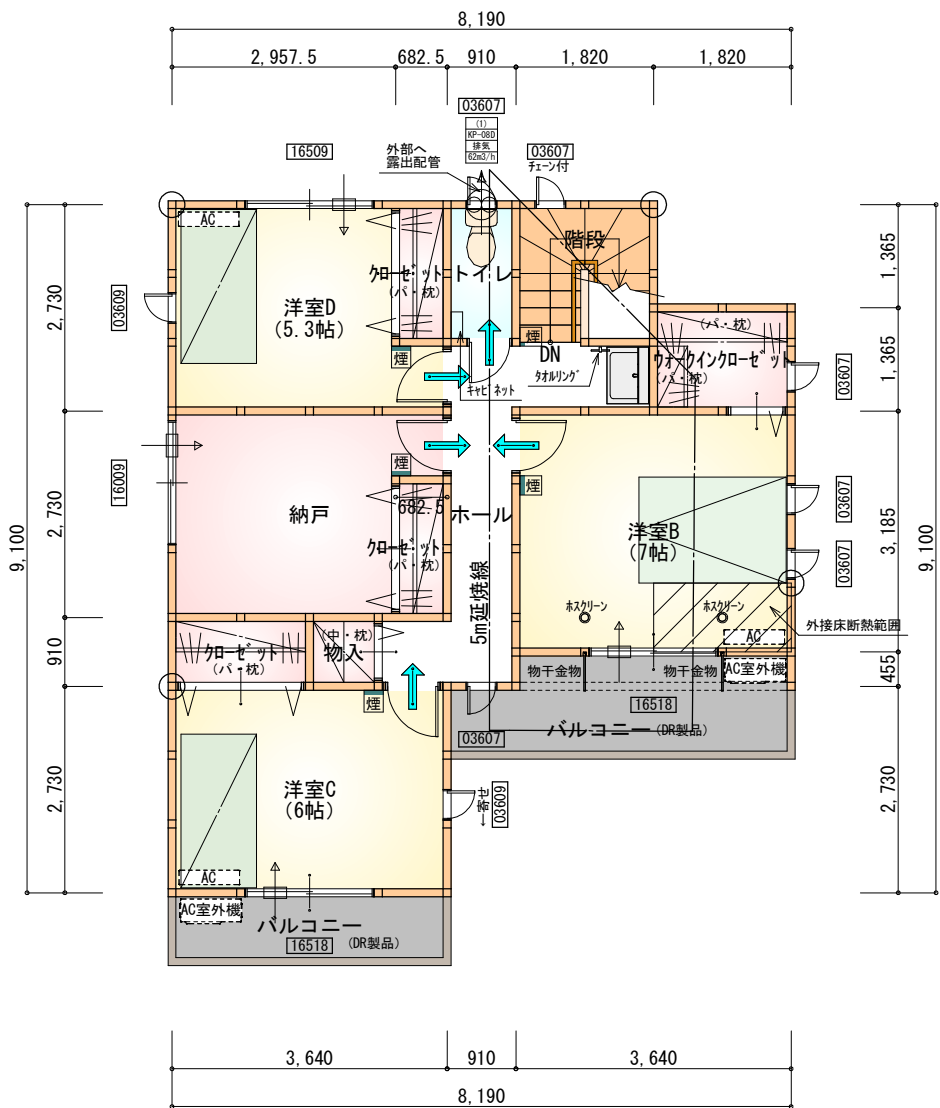

| 部屋名          | 面積     | m <sup>2</sup> (帖) |
|--------------|--------|--------------------|
| 物入           | 0.828  | (0.5)              |
| クローゼット       | 1.656  | (1.0)              |
| トイレ          | 1.656  | (1.0)              |
| ホール          | 6.625  | (4.0)              |
| 階段           | 3.312  | (2.0)              |
| ウォークインクローゼット | 2.484  | (1.5)              |
| 納戸           | 8.695  | (5.3)              |
| 洋室B          | 11.593 | (7.0)              |
| 洋室D          | 8.695  | (5.3)              |
| 洋室C          | 9.937  | (6.0)              |
| クローゼット       | 1.242  | (0.8)              |
| クローゼット       | 1.242  | (0.8)              |
| 合計           | 57.97  | (35.2)             |

2階 平面図 S:1/100

\* 凡例

- 煙 煙式感知器
- 熱 熱式感知器
- 換気扇 (壁用)
- 換気扇 (天井用)
- 給気口 100φ
- アンダーカット等
- 通し柱 (105×105)
- 管柱 (105×105)
- エアコン設置推奨場所
- エアコン室外機設置推奨場所
- ※エアコンはお客様手配にて

※火気使用室内装  
天井：PB9.5+準不燃クロスQM9397～QM9497  
壁：PB12.5+準不燃クロスQM9397～QM9497

|     |   |
|-----|---|
| 段数  | 15段   |
| 階高  | 2944   |
| 有効幅 | W=780   |
| 蹴上  | R=196.2   |
| 踏面  | T=210.0   |
| 勾配  | $R \times 2 + T = 602.4$<br>$550 \leq 602.4 \leq 650$<br>$R / T = 0.935 \times 21 / 21$<br>$= 19.64 / 21 \leq 22 / 21$ |
| 蹴込板 | あり   |
| 蹴込  | 30mm   |
| 段鼻  | あり 30mm   |

|     |                  |                                                                                              |     |     |            |                |       |     |
|-----|------------------|----------------------------------------------------------------------------------------------|-----|-----|------------|----------------|-------|-----|
| 工事名 | 豊橋市西幸町建売東棟様邸新築工事 | 心建設株式会社一級建築士事務所                                                                              | 管理者 | 設計者 | 担当者        | 図面名            | 縮尺    | No. |
| 備考  |                  | 一級建築士事務所 静岡県知事登録 (1) 第7498号 静岡県浜松市浜北区内野2987-1<br>一級 国土交通大臣登録 第344970号 織田 綾子 TEL:053-586-7337 | 日付  | 日付  | 日付         | 1階 平面図, 2階 平面図 | 1/100 | 2   |
|     |                  |                                                                                              |     |     | 2021/12/14 |                |       |     |

