


| トータル面積表 (㎡) |                       |
|-------------|-----------------------|
| 敷地面積        | 200.97                |
| 建築面積        | 59.20                 |
| 床面積 1階      | 56.72                 |
| 2階          | 46.37                 |
| 延床面積        | 103.09                |
| 建蔽率         | (59.20/200.97) × 100  |
| 容積率         | (103.09/200.97) × 100 |

道路斜線・隣地斜線 明らかに適法  
 平均地盤面 算定不要  
 雨水 道路側溝へ放流  
 汚水 合併浄化槽から道路側溝へ放流

配置図 S:1/100


|                                    |   |           |                         |           |                   |             |          |
|------------------------------------|---|-----------|-------------------------|-----------|-------------------|-------------|----------|
| 工事名<br><b>榛原郡吉田町神戸建売2期北棟様邸新築工事</b> | 心建設株式会社一級建築士事務所<br>一級建築士事務所 静岡県知事登録(1)第7498号 静岡県浜松市浜北区内野2987-1<br>一級 国土交通大臣登録 第344970号 織田 綾子 TEL:053-586-7337 | 管理者<br>日付 | 設計者<br>日付<br>2022/04/22 | 担当者<br>日付 | 図面名<br><b>配置図</b> | 縮尺<br>1/100 | No.<br>1 |
|                                    |   |           |                         |           |                   |             |          |

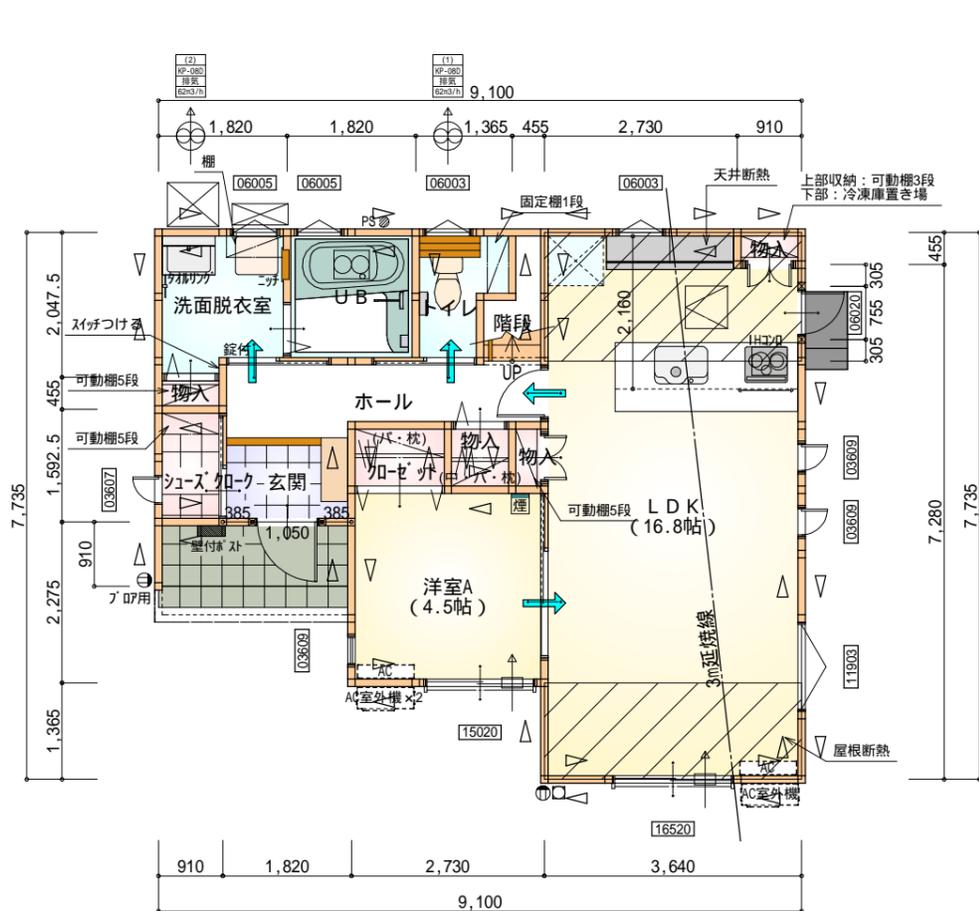

| 部屋名      | 面積     | m <sup>2</sup> (帖) |
|----------|--------|--------------------|
| LDK      | 27.741 | (16.8)             |
| 洋室A      | 7.453  | (4.5)              |
| 物入       | 0.414  | (0.3)              |
| 玄関       | 2.070  | (1.3)              |
| ホール      | 4.555  | (2.8)              |
| トイレ      | 2.070  | (1.3)              |
| 階段       | 1.242  | (0.8)              |
| シューズボックス | 1.449  | (0.9)              |
| クローゼット   | 1.242  | (0.8)              |
| 物入       | 0.414  | (0.3)              |
| 物入       | 0.414  | (0.3)              |
| UB       | 3.312  | (2.0)              |
| 物入       | 0.414  | (0.3)              |
| 洗面脱衣室    | 3.519  | (2.1)              |
| 合計       | 56.72  | (34.7)             |

丸め 四捨五入

1階 平面図 S:1/100

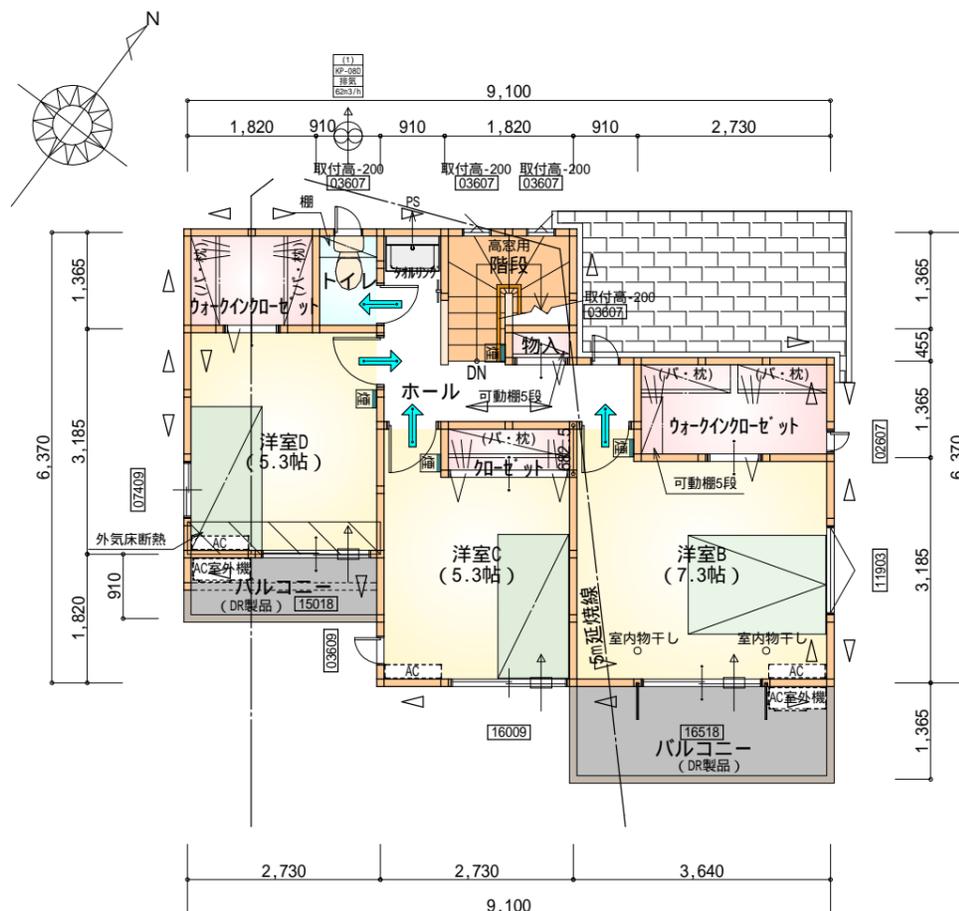

| 部屋名          | 面積     | m <sup>2</sup> (帖) |
|--------------|--------|--------------------|
| 物入           | 0.414  | (0.3)              |
| クローゼット       | 1.242  | (0.8)              |
| ウォークインクローゼット | 3.726  | (2.3)              |
| トイレ          | 1.242  | (0.8)              |
| ウォークインクローゼット | 2.484  | (1.5)              |
| 階段           | 2.898  | (1.8)              |
| ホール          | 4.969  | (3.0)              |
| 洋室D          | 8.695  | (5.3)              |
| 洋室C          | 8.695  | (5.3)              |
| 洋室B          | 12.007 | (7.3)              |
| 合計           | 46.37  | (28.4)             |

丸め 四捨五入

2階 平面図 S:1/100

\* 凡例

- 煙式感知器
- 換気扇(壁用)
- 換気扇(天井用)
- 給気口100
- アンダーカット等
- 通し柱(105×105)
- 管柱(105×105)
- I7コン設置推奨場所(設置はお客様手配)
- I7コン室外機設置推奨場所

火気使用室内装

天井: PB9.5+準不燃クロスQM9397~QM9497

壁: PB12.5+準不燃クロスQM9397~QM9497

|     |   |
|-----|---|
| 段数  | 15段   |
| 階高  | 2944  |
| 有効幅 | W=780   |
| 蹴上  | R=196.2   |
| 踏面  | T=210.0   |
| 勾配  | R × 2 + T = 602.4                               |
|     | 550 602.4 650                                   |
|     | R / T = 0.935 × 21 / 21<br>= 19.64 / 21 22 / 21 |
| 蹴込板 | あり  |
| 蹴込  | 30mm  |
| 段鼻  | あり 30mm   |

工事名 榛原郡吉田町神戸建売2期北棟様邸新築工事

備考

心建設株式会社一級建築士事務所

一級建築士事務所 静岡県知事登録(1)第7498号 静岡県浜松市浜北区内野2987-1  
一級 国土交通大臣登録 第344970号 織田 綾子 TEL:053-586-7337

管理者

日付

設計者

日付 2022/04/21

担当者

日付

図面名

1階 平面図, 2階 平面図

縮尺


1/100

No.


2



220421015

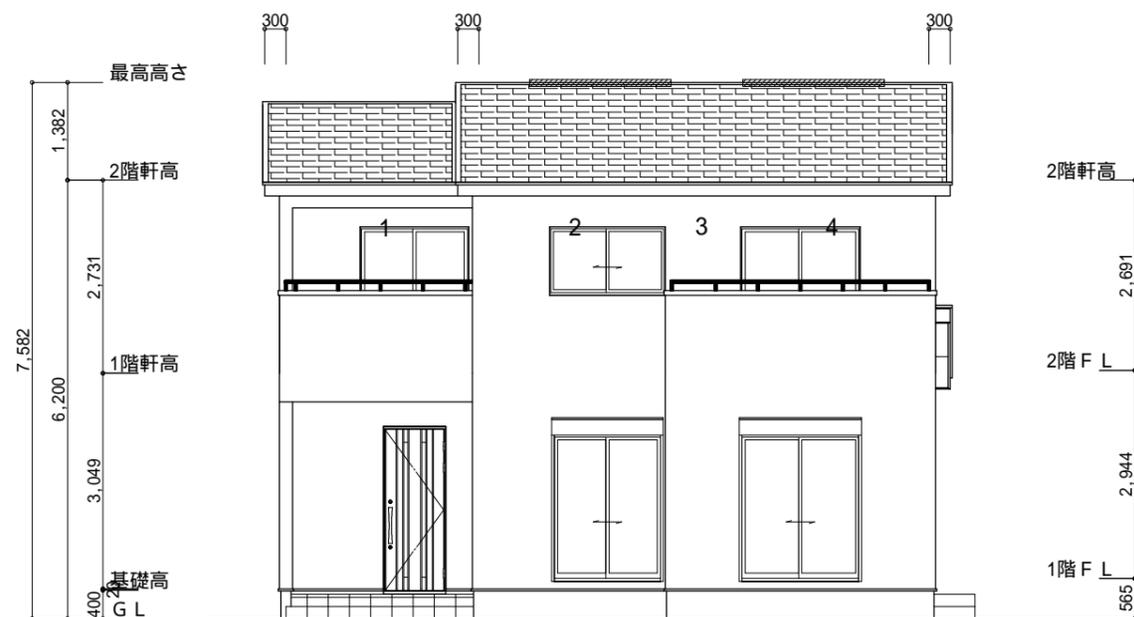


南側 立面図 S:1/100

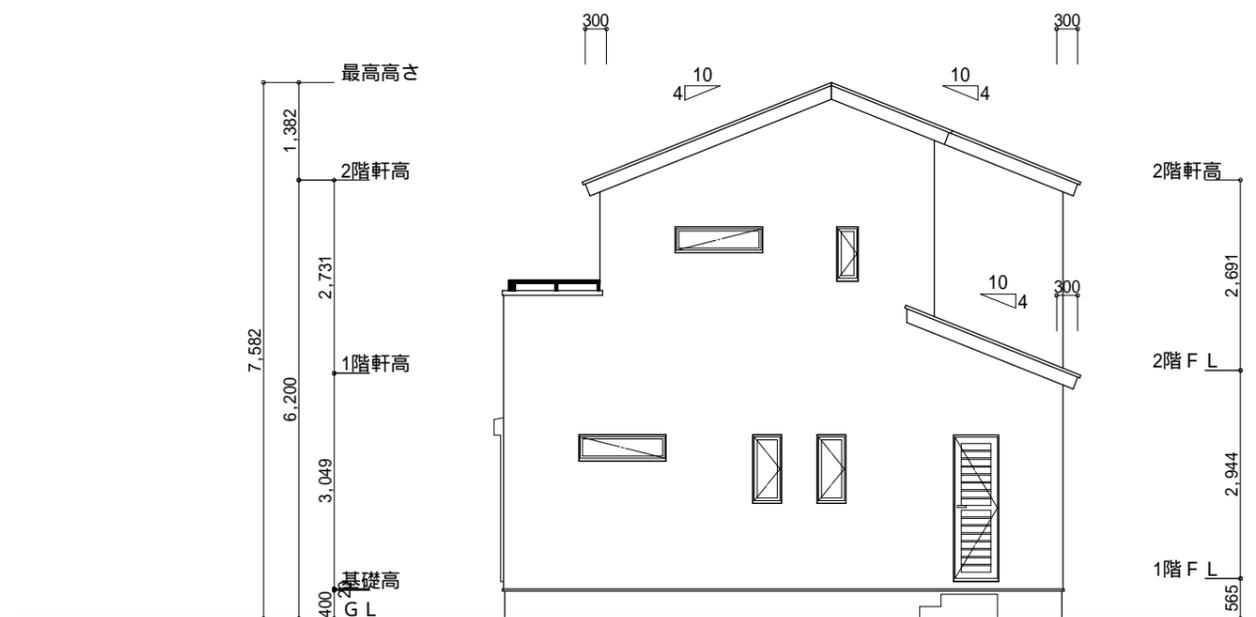


東側 立面図 S:1/100

|  |  |
|--|--|
| <p>小屋裏換気措置 (NBL エンボスカ-910×1820×6仕様)<br/>         有効開口面積<br/> <math>L=0.30\text{m}</math> (軒の出) <math>-0.0835 = 0.2165</math>にカットした開口率4.4%の有効板の換気孔<br/> <math>0.91 \times 0.2165 \times 0.044</math> (開口率) <math>= 0.0086\text{m}^2/\text{枚}</math><br/>         : 有孔板位置を示す</p> <p>棟換気 (トコ S型換気棟)<br/>         有効開口面積 2P: <math>0.0340\text{m}^2/\text{本}</math><br/>         : 2P 棟換気位置を示す</p> | <p>2階 吸気: <math>46.37\text{m}^2 \times 1/900 = 0.0516\text{m}^2</math><br/> <math>0.0086\text{m}^2/\text{枚} \times 7\text{枚} = 0.0602\text{m}^2 &gt; 0.0516\text{m}^2</math> OK</p> <p>下屋 吸排気: <math>(1.82\text{m} \times 3.64\text{m}) \times 1/250 = 0.0265\text{m}^2</math><br/> <math>0.0086\text{m}^2/\text{枚} \times 4\text{枚} = 0.0344\text{m}^2 &gt; 0.0265\text{m}^2</math> OK</p> <p>2階 排気: <math>46.37\text{m}^2 \times 1/1600 = 0.0290\text{m}^2</math><br/> <math>0.0340\text{m}^2/\text{本} \times 2\text{本} = 0.0680\text{m}^2 &gt; 0.0290\text{m}^2</math> OK</p> |
|--|--|

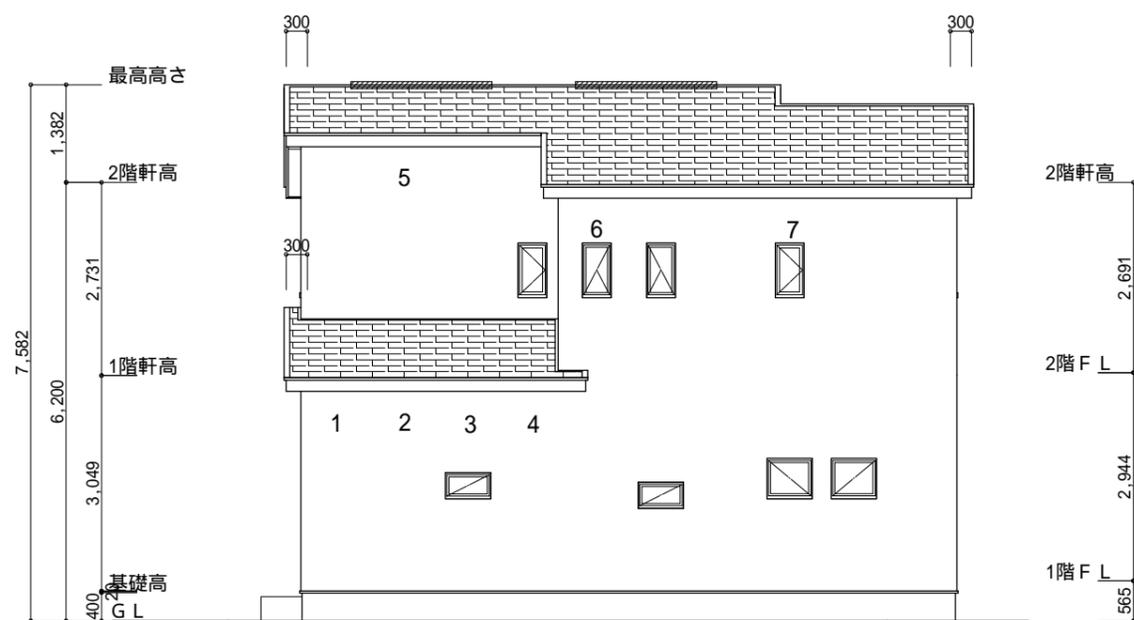

北側 立面図 S:1/100

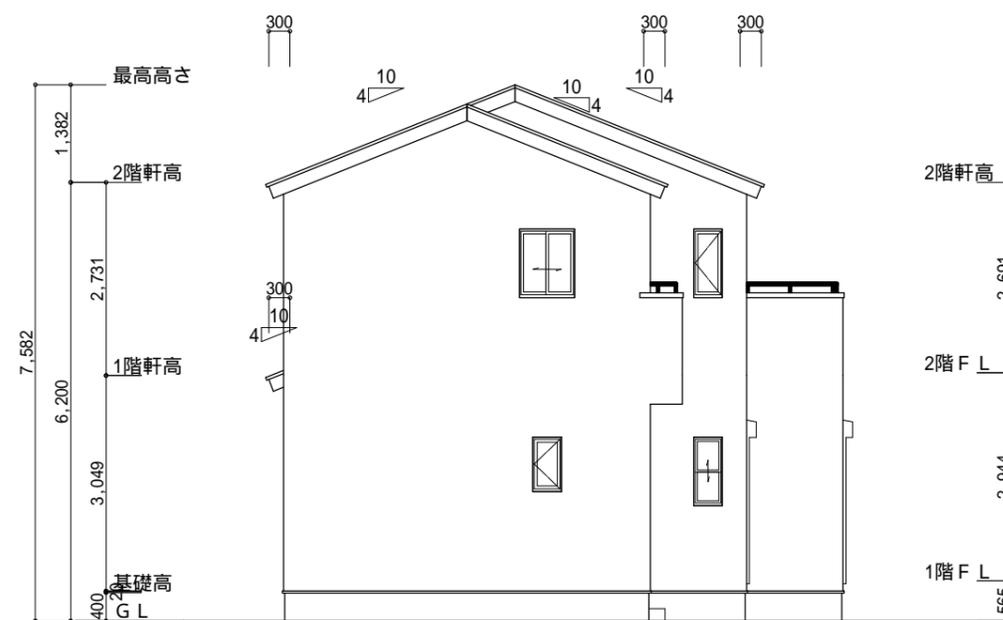

西側 立面図 S:1/100

|   |  |               |                          |               |   |                 |              |
|---|--|---------------|--------------------------|---------------|---|-----------------|--------------|
| <p>工事名 榛原郡吉田町神戸建売2期北棟様邸新築工事</p> <p>備考</p> | <p>心建設株式会社一級建築士事務所</p> <p>一級建築士事務所 静岡県知事登録(1)第7498号 静岡県浜松市浜北区内野2987-1<br/>         一級 国土交通大臣登録 第344970号 織田 綾子 TEL:053-586-7337</p> | <p>管理者 日付</p> | <p>設計者 日付 2022/04/21</p> | <p>担当者 日付</p> | <p>図面名 南側 立面図, 北側 立面図, 東側 立面図, 西側 立面図</p> | <p>縮尺 1/100</p> | <p>No. 3</p> |
|---|--|---------------|--------------------------|---------------|---|-----------------|--------------|