


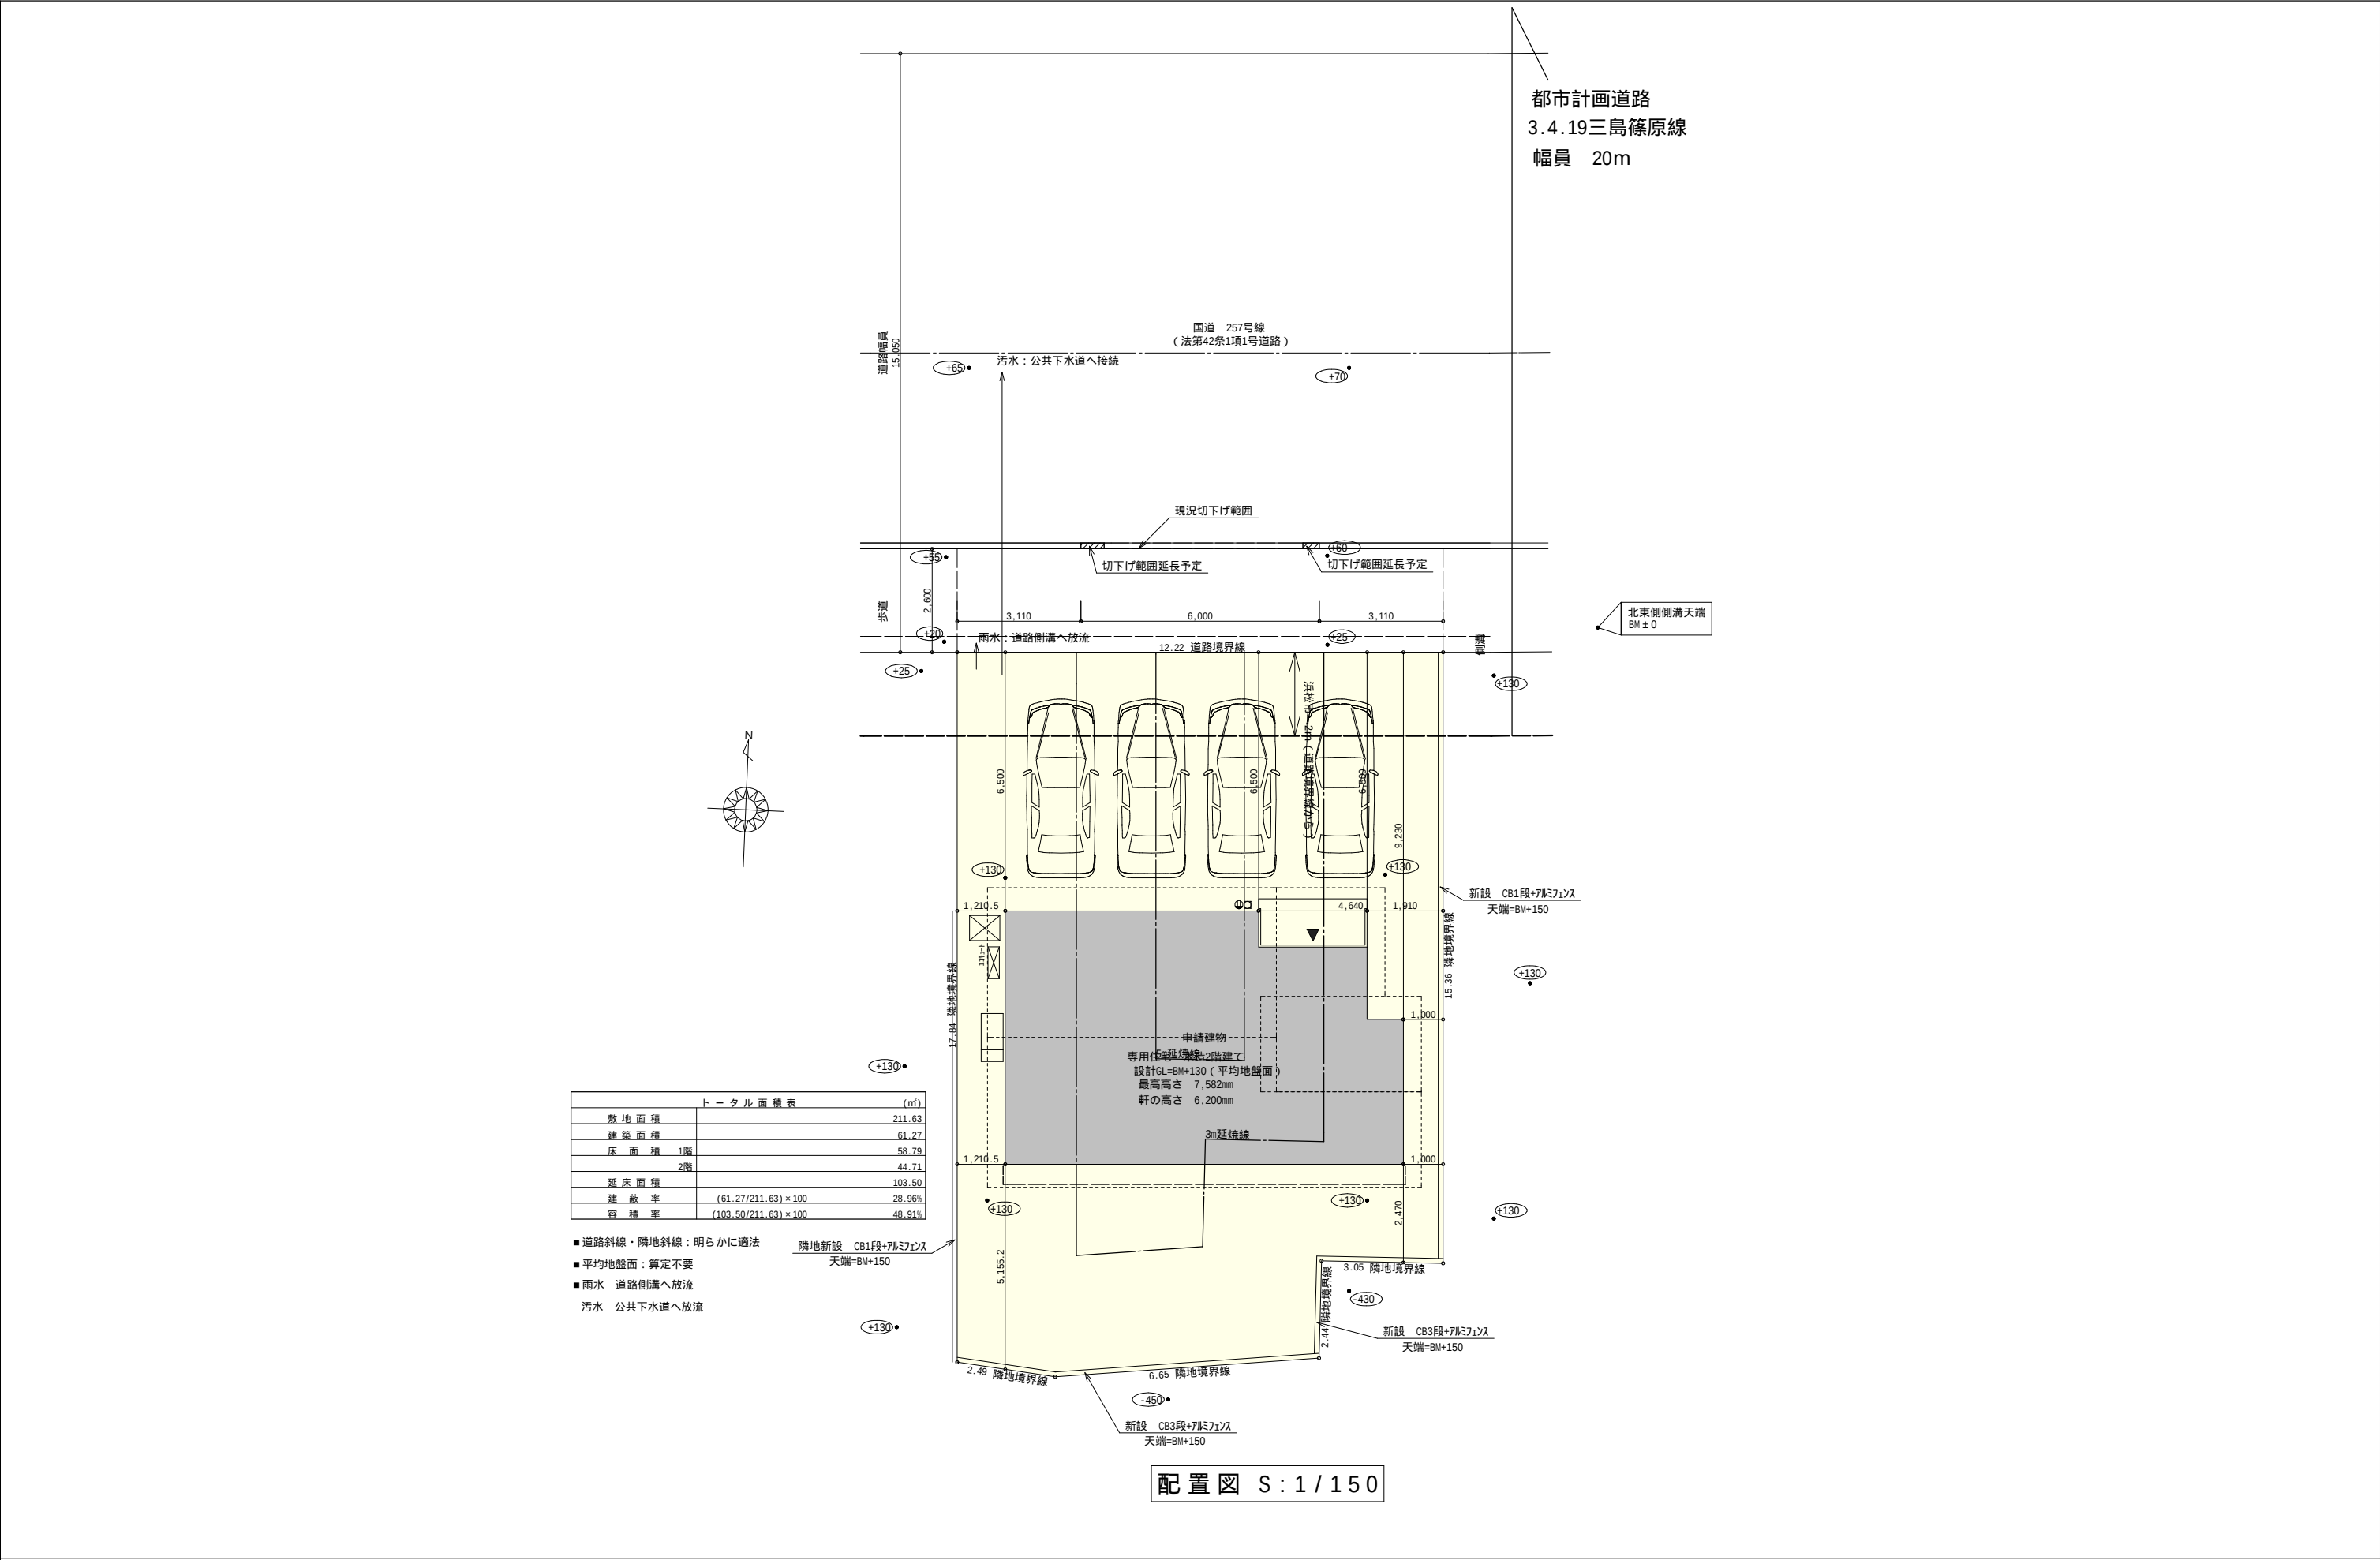


工事名	南区増楽町建売2期中棟様邸新築工事	心建設株式会社一級建築士事務所	管理者	設計者	担当者	図面名	縮尺	No.
備考		一級建築士事務所 静岡県知事登録(1)第7498号 静岡県浜松市浜北区内野2987-1 一級 国土交通大臣登録 第344970号 織田 綾子 TEL:053-586-7337	日付	日付	日付	配置図	1/150	1
					2022/07/05			




部 屋 名	面 積	m ² (帖)
物入	0.414	(0.3)
ホール	4.141	(2.5)
トイレ	1.656	(1.0)
階段	3.312	(2.0)
知-ゼ-ット	1.242	(0.8)
知-ゼ-ット	1.242	(0.8)
ウォークイン知-ゼ-ット	2.898	(1.8)
洋室B	12.422	(7.5)
洋室C	8.695	(5.3)
洋室D	8.695	(5.3)
合 計	44.71	(27.3)

1階 平面図 S:1/100

工事名	南区増築町建売2期中棟様邸新築工事	心建設株式会社一級建築士事務所	管理者	設計者	担当者	図面名 1階 平面図, 2階 平面図	縮尺 1 / 100	No. 2
備考		一級建築士事務所 静岡県知事登録(1)第7498号 静岡県浜松市浜北区内野2987-1 一級 国土交通大臣登録 第344970号 織田 綾子 TEL:053-586-7337	日付	日付	日付 2022/07/04			

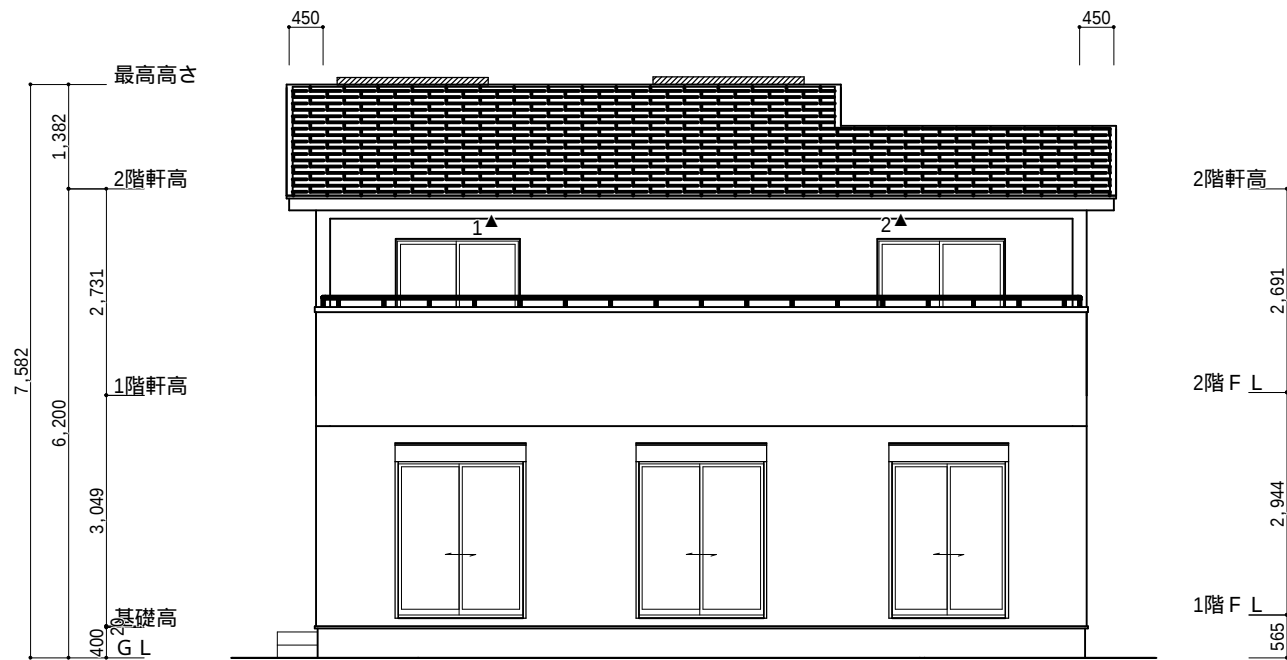

南側 立面図 S:1/100

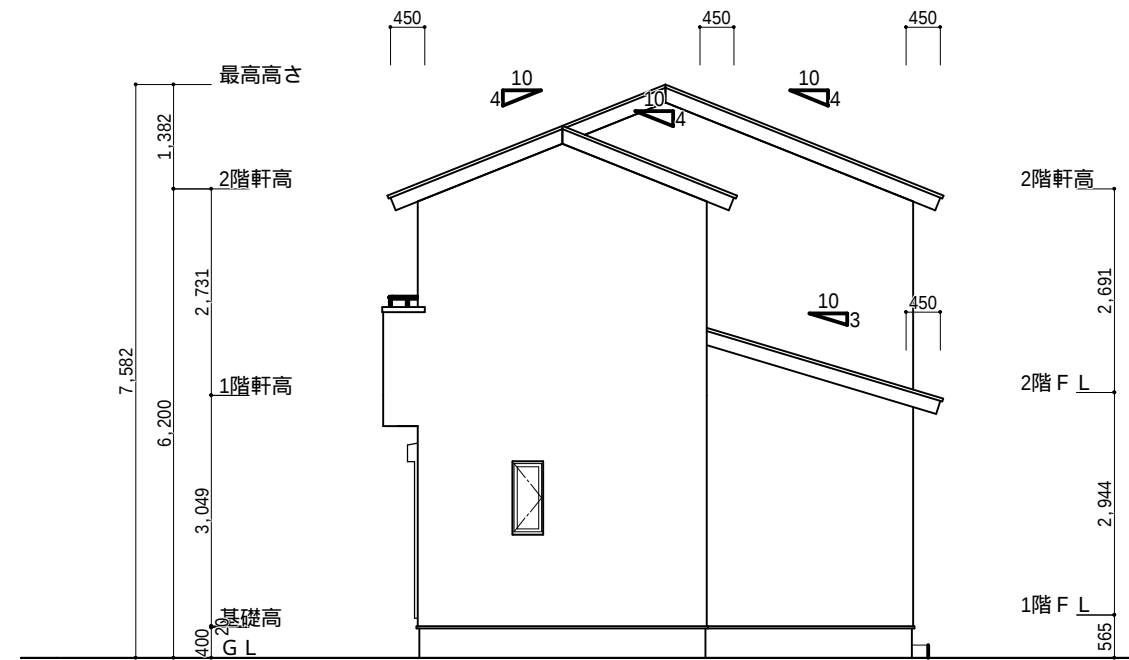

東側 立面図 S:1/100

小屋裏換気措置 (NBL インスタ-910×1820×6仕様)
有効開口面積


$L=0.45\text{m}$ (軒の出) $-0.0835=0.3665$ に加した開口率4.4%の有効板の換気孔
 $0.91 \times 0.3665 \times 0.044$ (開口率) $= 0.01467\text{m}^2/\text{枚}$
▲: 有孔板位置を示す

棟換気 (TOKO S型換気棟 2P)
有効開口面積 0.034 m^2 /本
: 棟換気位置を示す


2階 吸気: $44.71\text{m}^2 \times 1/900$ 0.0497 m^2
 $0.01467\text{m}^2/\text{枚} \times 4\text{枚} = 0.05868\text{m}^2 > 0.0497\text{m}^2$ OK

下屋 吸排気: $(2.73\text{m} \times 2.73\text{m}) \times 1/250$ 0.0298 m^2
 $0.01467\text{m}^2/\text{枚} \times 3\text{枚} = 0.04401\text{m}^2 > 0.0298\text{m}^2$ OK

2階 排気: $44.71 \times 1/1600$ 0.0279 m^2
 $0.034\text{m}^2/\text{本} \times 2\text{本} = 0.068\text{m}^2 > 0.0279\text{m}^2$ OK

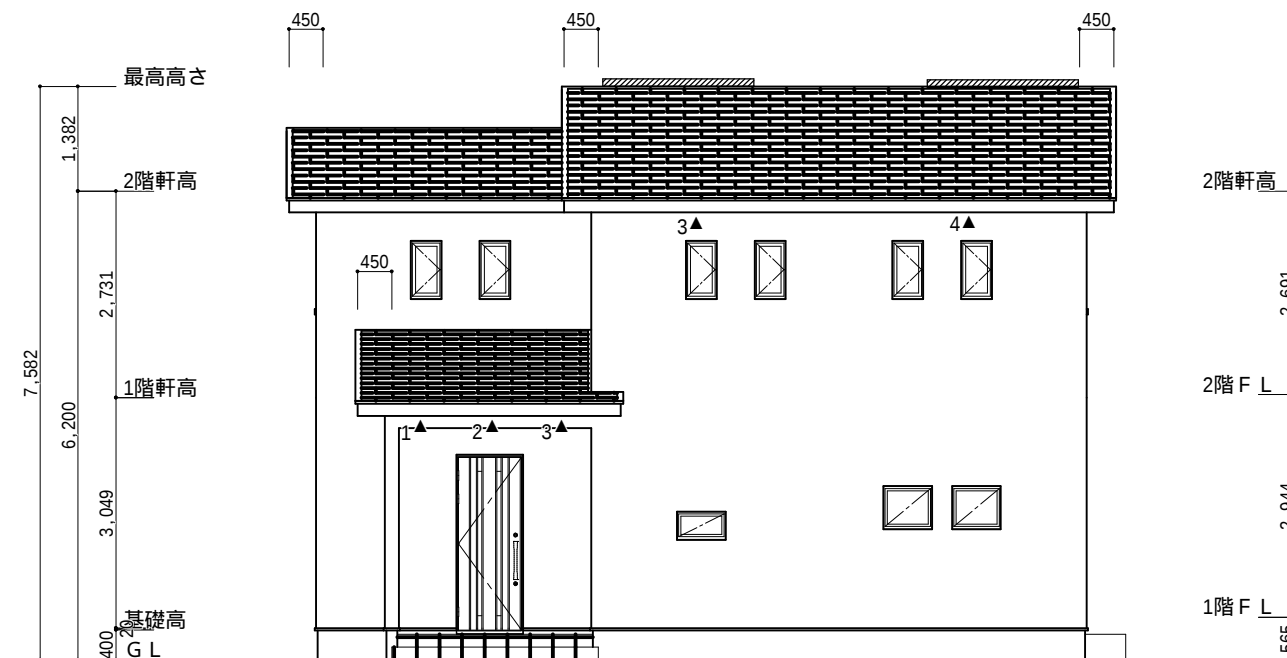

北側 立面図 S:1/100

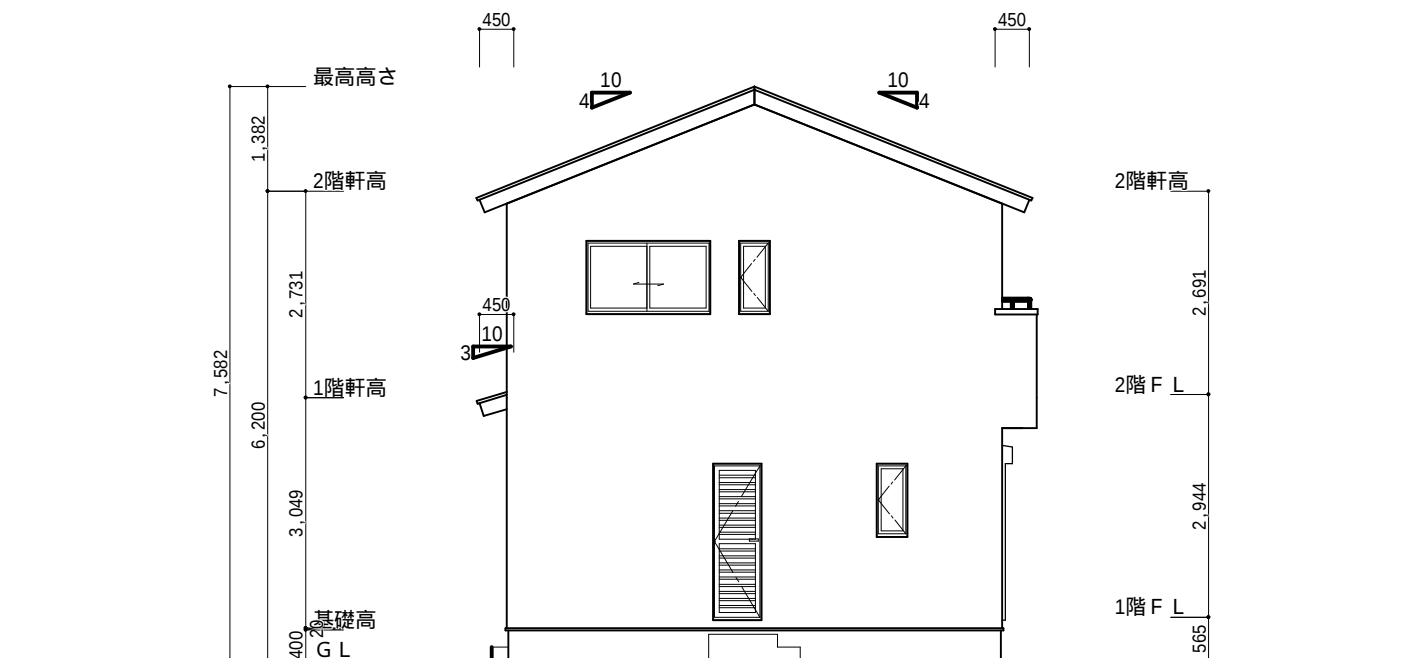

西側 立面図 S:1/100

工事名	南区増楽町建売2期中棟様邸新築工事	心建設株式会社一級建築士事務所	管理者	設計者	担当者	図面名	縮尺	No.
備考		一級建築士事務所 静岡県知事登録 (1) 第7498号 静岡県浜松市浜北区内野2987-1 一級 国土交通大臣登録 第344970号 織田 綾子 TEL:053-586-7337	日付	日付	日付	南側 立面図, 北側 立面図, 東側 立面図, 西側 立面図	1/100	3
					2022/05/09			