



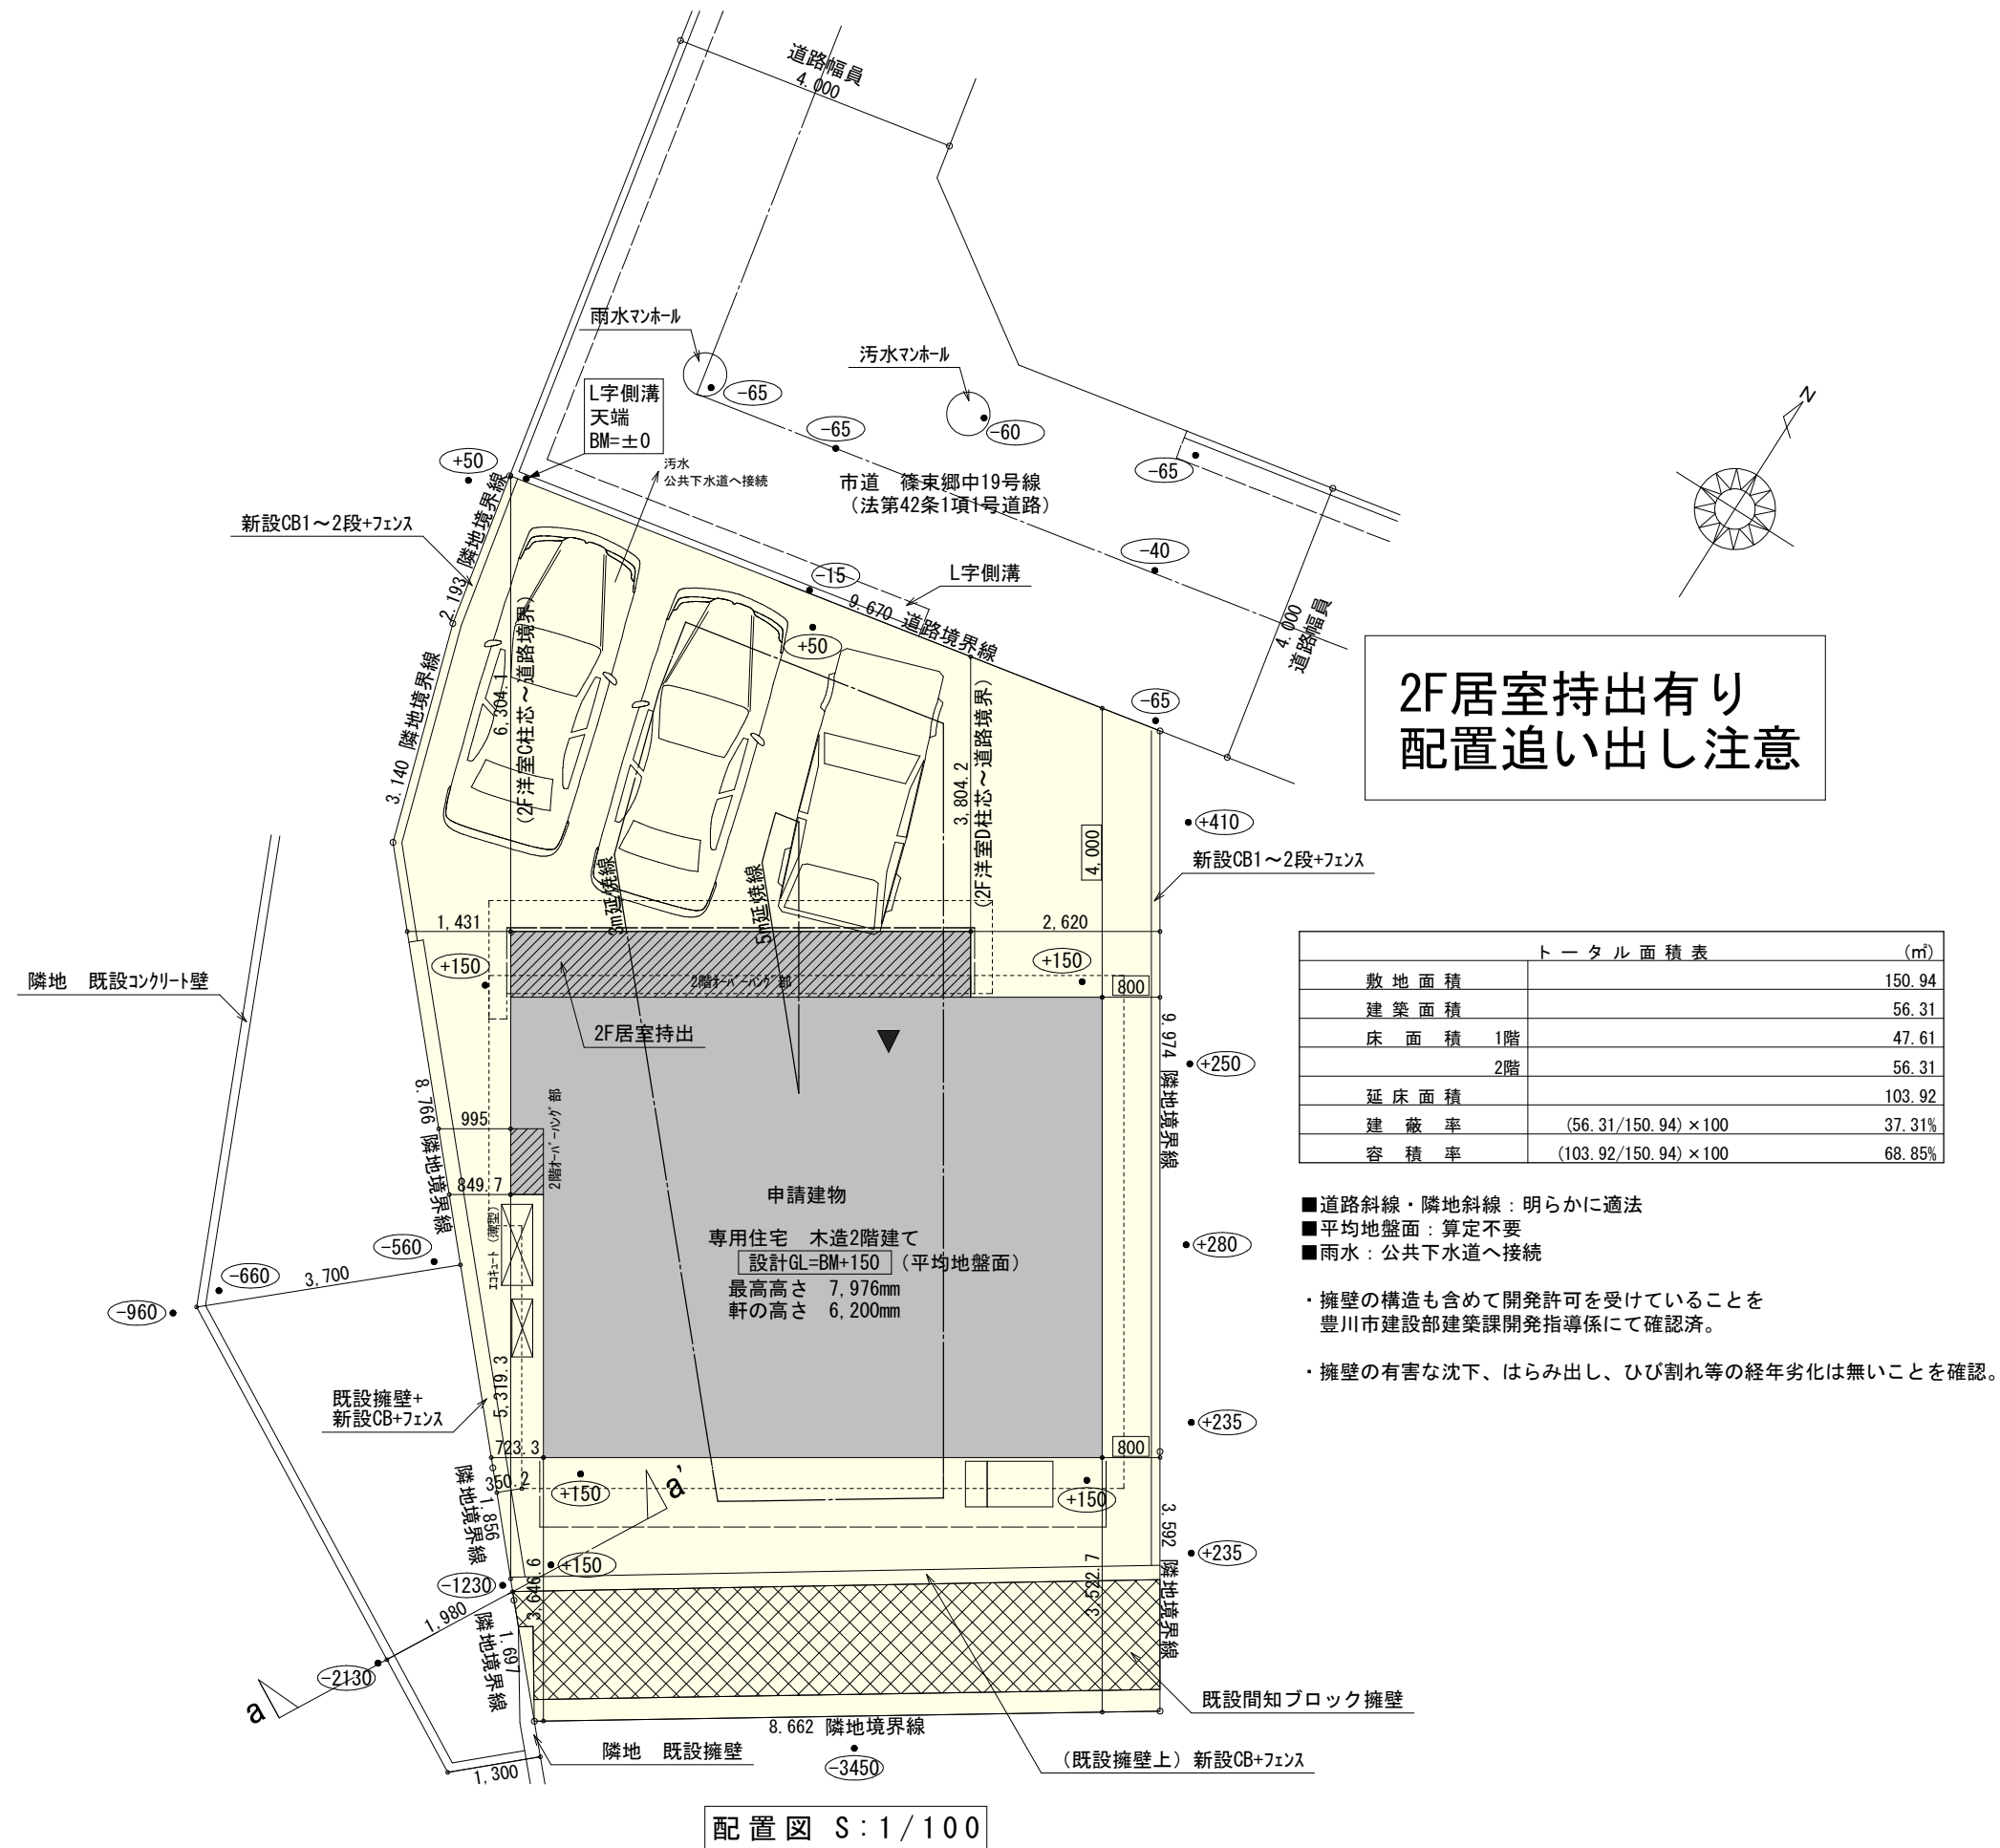


工事名	豊川市篠束町建売様邸新築工事	心建設株式会社一級建築士事務所	管理者	設計者	担当者	図面名	縮尺	No.
備考		一級建築士事務所 静岡県知事登録 (1) 第7498号 静岡県浜松市浜北区内野2987-1 一級 国土交通大臣登録 第344970号 織田 綾子 TEL:053-586-7337	日付	日付	日付	配置図	1/100	1
					2022/06/10			

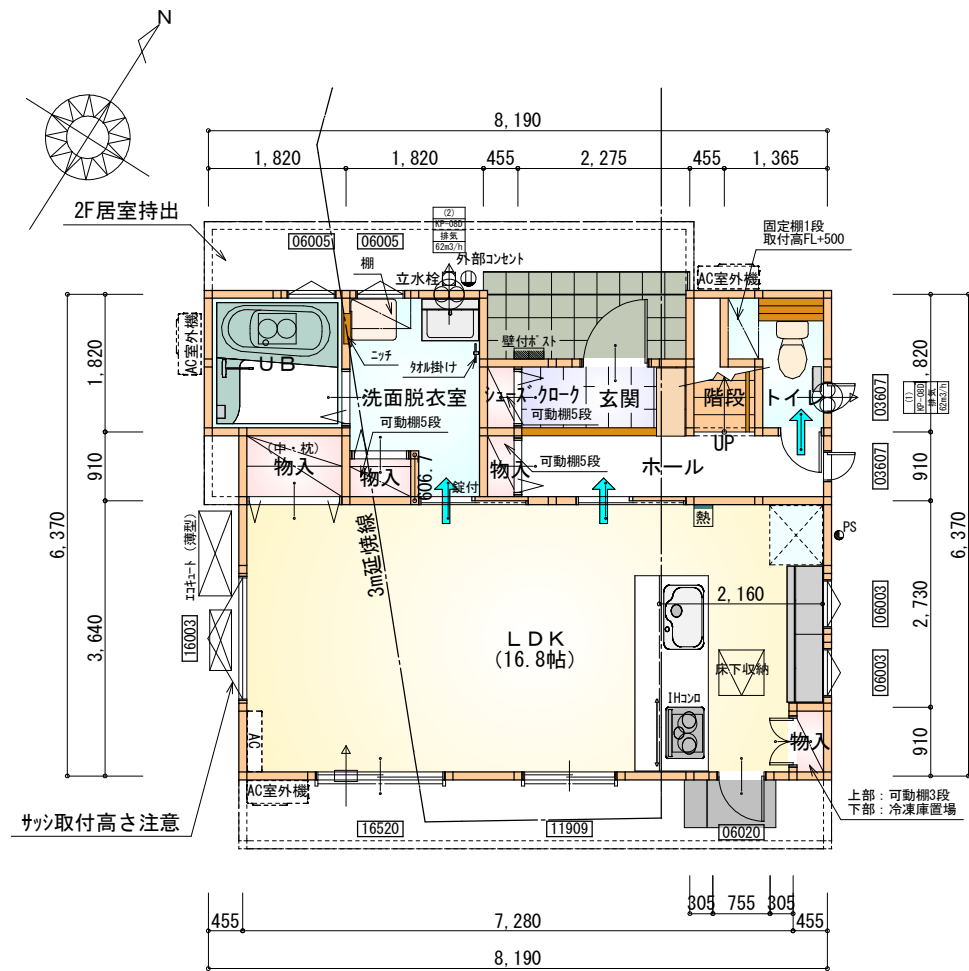

部屋名	面積 m ² (帖)	
UB	3.312	(2.0)
物入	0.414	(0.3)
物入	1.242	(0.8)
物入	0.552	(0.3)
LDK	27.741	(16.8)
ホール	3.726	(2.3)
洗面脱衣室	4.417	(2.7)
シューズクローク	0.414	(0.3)
物入	0.414	(0.3)
玄関	2.070	(1.3)
階段	1.242	(0.8)
トイレ	2.070	(1.3)
合計	47.61	(29.2)

1階 平面図 S:1/100

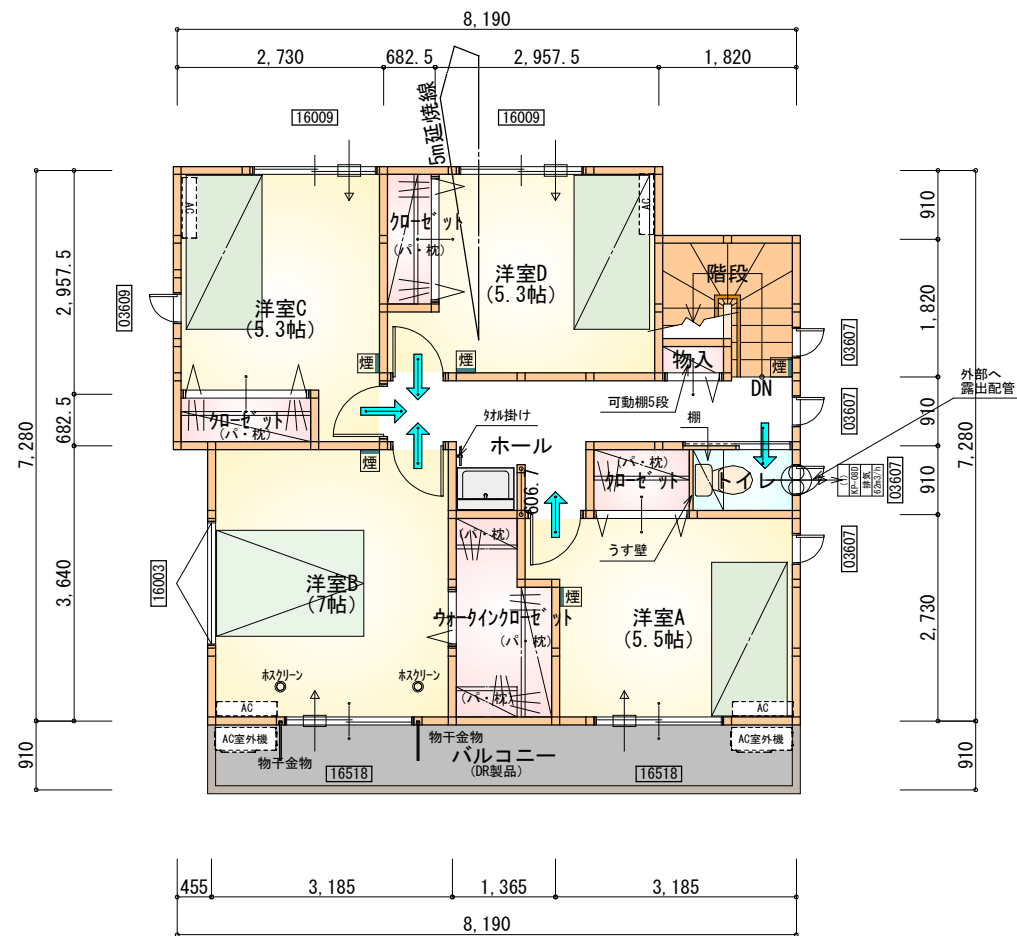

部屋名	面積 m ² (帖)	
洋室B	11.593	(7.0)
洋室A	9.109	(5.5)
ウォークインクローゼット	3.312	(2.0)
クローゼット	1.242	(0.8)
洋室C	8.695	(5.3)
洋室D	8.695	(5.3)
トイレ	1.242	(0.8)
クローゼット	1.242	(0.8)
物入	0.414	(0.3)
ホール	6.625	(4.0)
クローゼット	1.242	(0.8)
階段	2.898	(1.8)
合計	56.31	(34.4)

2階 平面図 S:1/100

* 凡例

- 煙 煙式感知器
- 熱 熱式感知器
- 換気扇 (壁用)
- 換気扇 (天井用)
- 給気口 100φ
- アンダーカット等
- 管柱 (105×105)
- エアコン設置推奨場所
- エアコン室外機設置推奨場所
- ※エアコンはお客様手配にて

※火気使用室内装



天井: PB9.5+準不燃クロスQM9397~QM9497

壁: PB12.5+準不燃クロスQM9397~QM9497

段数	15段
階高	2944
有効幅	W=780
蹴上	R=196.2
踏面	T=210.0
勾配	$R \times 2 + T = 602.4$ $550 \leq 602.4 \leq 650$ $R / T = 0.935 \times 21 / 21$ $= 19.64 / 21 \leq 22 / 21$
蹴込板	あり
蹴込	30mm
段鼻	あり 30mm

工事名	豊川市篠束町建売様邸新築工事	管理	心建設株式会社一級建築士事務所	設計	担当者	図面名	縮尺	No.
備考		日付	一級建築士事務所 静岡県知事登録 (1) 第7498号 静岡県浜松市浜北区内野2987-1 一級 国土交通大臣登録 第344970号 織田 綾子 TEL:053-586-7337	日付	日付	1階 平面図, 2階 平面図	1/100	2
					2022/06/10			



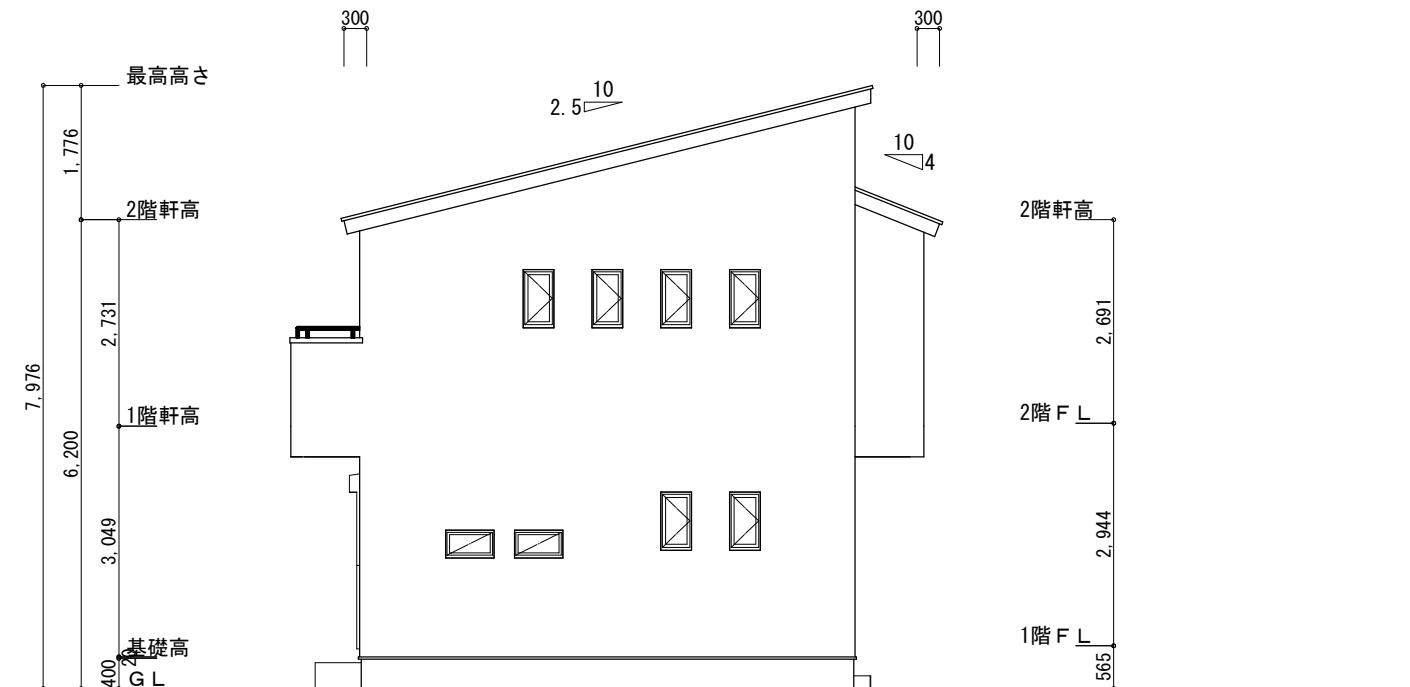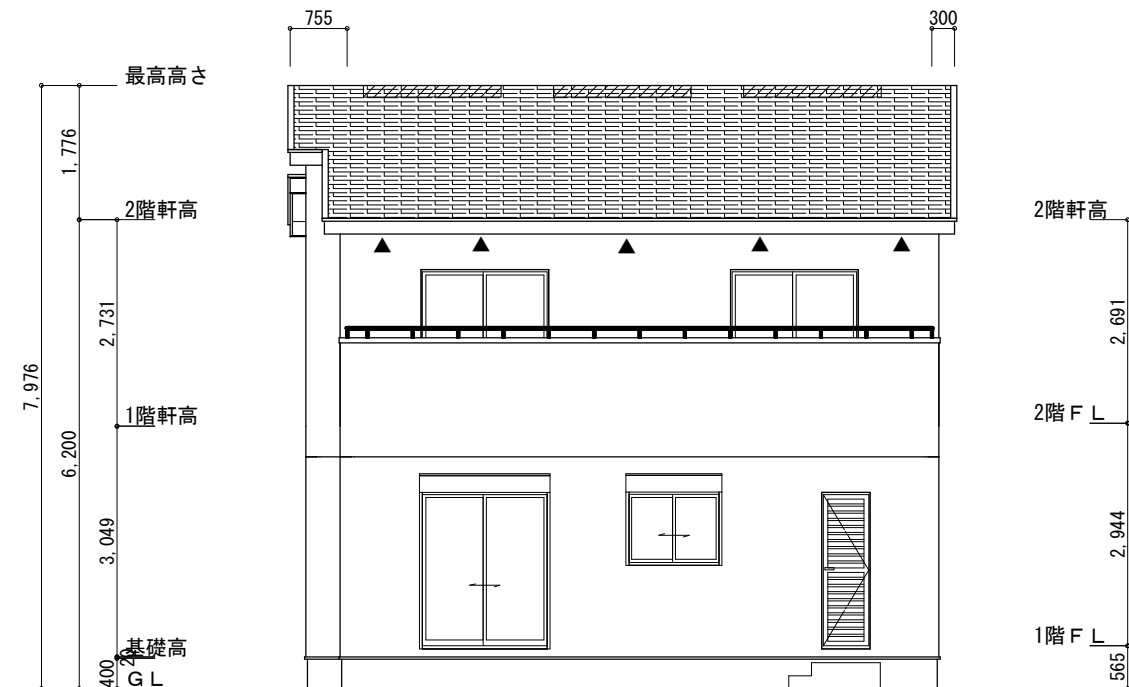

※小屋裏換気措置 (NBL エンボスカー-910×1820×6仕様)
有効開口面積

$$L=300 \text{ (軒の出)} - 0835 = 0.2165 \text{ にカットした開口率} 4.4\% \text{ の有孔板の換気孔}$$



$$0.91 \times 0.2165 \times 0.044 \text{ (開口率)} = 0.0086 \text{ m}^2/\text{枚}$$

▲：有孔板位置を示す

※棟換気 (TOKO 換気片流れ棟 2P)
有孔換気面積 0.0156m²/本
 : 換気棟を示す

2階 吸気 : $56.31\text{m}^2 \times 1/900 \div 0.0626\text{m}^2$
 $0.0086\text{m}^2/\text{枚} \times 9 = 0.0774\text{m}^2 > 0.0626\text{m}^2 \therefore \text{OK}$

$$\text{排氣: } 56.31\text{m}^3 \times 1/1600 \div 0.0352\text{m}^3$$
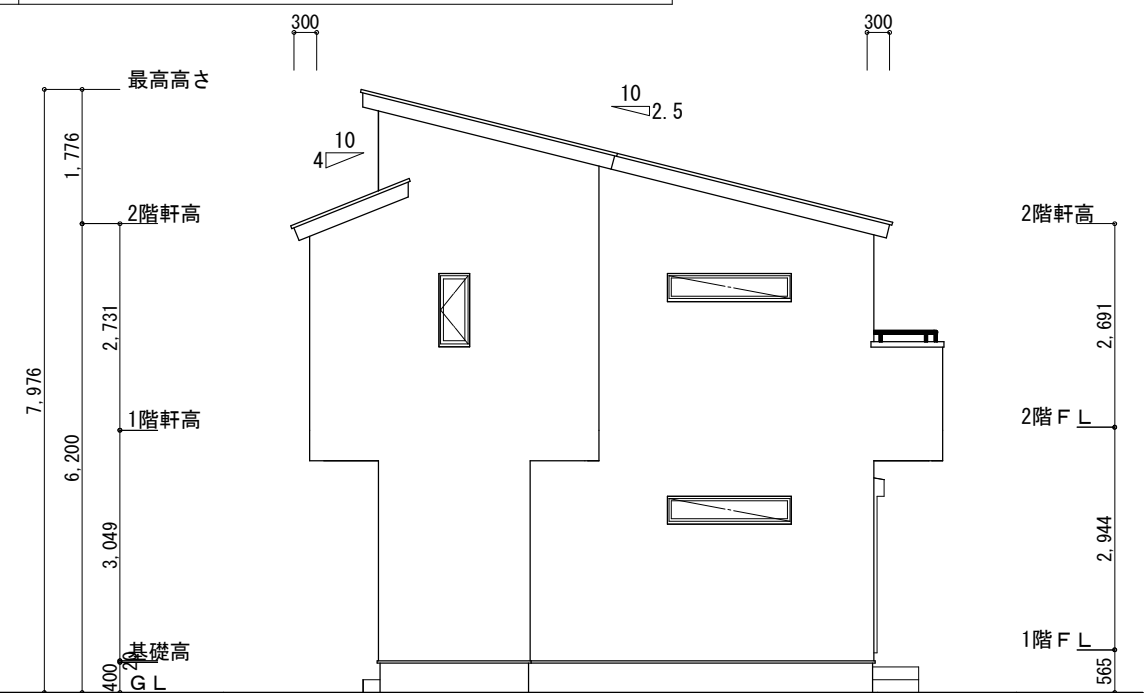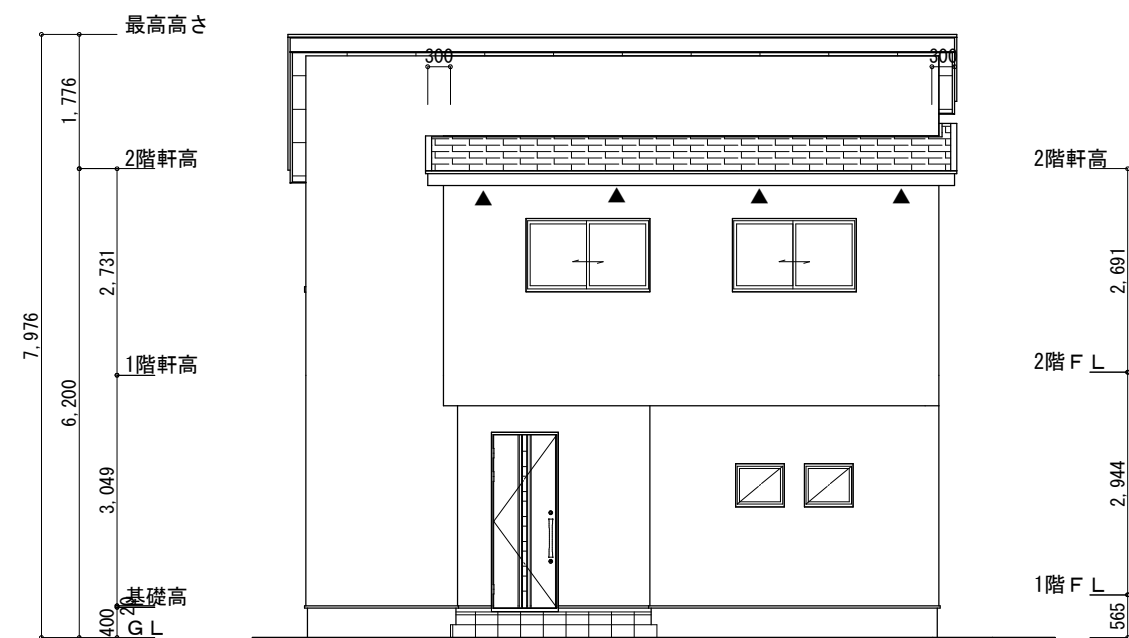
$$0.0156\text{m}^3/\text{本} \times 3\text{本} = 0.0468\text{m}^3 > 0.0352\text{m}^3 \quad \therefore \text{OK}$$


工事名	豊川市篠束町建売様邸新築工事	心建設株式会社一級建築士事務所	管理者	設計者	担当者	図面名	縮尺	No.
備考		一級建築士事務所 静岡県知事登録(1)第7498号 静岡県浜松市浜北区内野2987-1 一級 国土交通大臣登録 第344970号 織田 綾子 TEL:053-586-7337	日付	日付	日付 2022/06/10	南側 立面図, 北側 立面図, 東側 立面図, 西側 立面図	1/100	3