


部屋名	面積	m <sup>2</sup> (帖)
トイレ	2.070	(1.3)
階段	1.242	(0.8)
物入	0.414	(0.3)
物入	0.828	(0.5)
物入	0.414	(0.3)
玄関	2.070	(1.3)
物入	1.656	(1.0)
LDK	27.741	(16.8)
UB	3.312	(2.0)
洗面脱衣室	3.312	(2.0)
ホール	4.969	(3.0)
洋室A	7.453	(4.5)
合計	55.48	(33.8)

1階 平面図 S:1/100

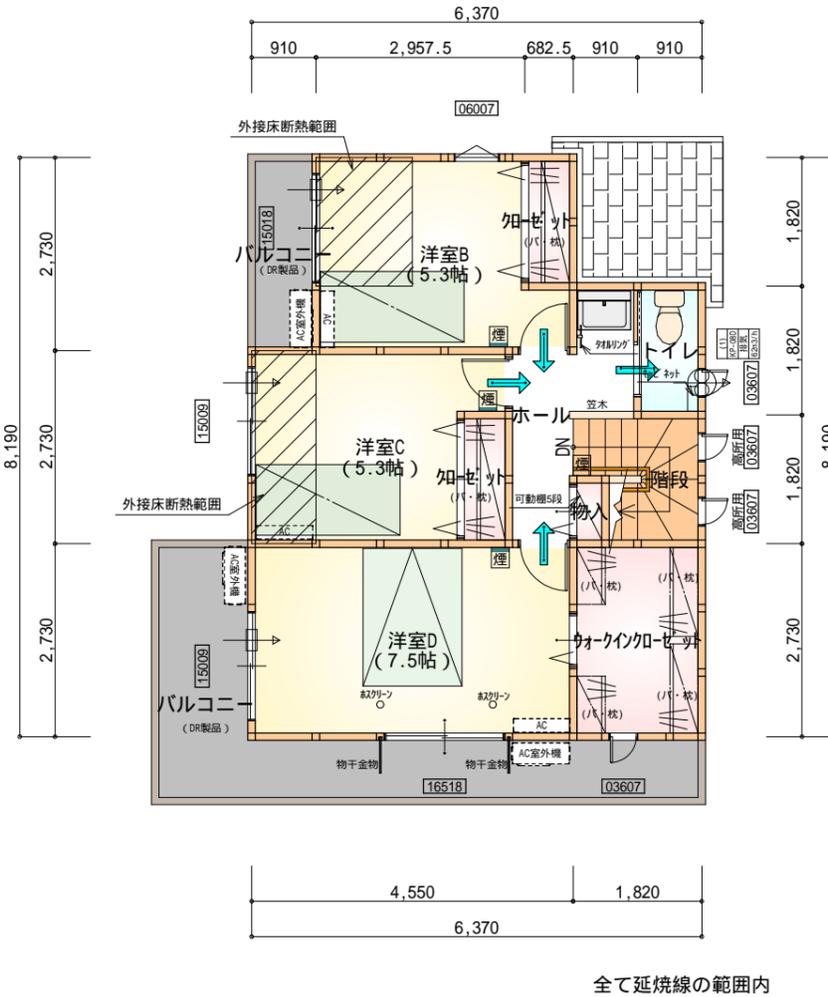

部屋名	面積	m <sup>2</sup> (帖)
物入	0.414	(0.3)
階段	2.898	(1.8)
トイレ	1.656	(1.0)
ウオークインクローゼット	4.969	(3.0)
ホール	4.141	(2.5)
洋室D	12.422	(7.5)
洋室B	8.695	(5.3)
クローゼット	1.242	(0.8)
洋室C	8.695	(5.3)
クローゼット	1.242	(0.8)
合計	46.37	(28.3)

2階 平面図 S:1/100

\* 凡例


- 煙式感知器
- 換気扇 (壁用)
- 換気扇 (天井用)
- 給気口 100
- アンダーカット等
- 管柱 (105 x 105)
- Iエアコン設置推奨場所
- Iエアコン室外機設置推奨場所

Iエアコンはお客様手配にて


火気使用室内装  
 天井: PB9.5+準不燃クロスQM9397~QM9497  
 壁: PB12.5+準不燃クロスQM9397~QM9497

段数	15段
階高	2944
有効幅	W=780
蹴上	R=196.2
踏面	T=210.0
勾配	$R \times 2 + T = 602.4$
	550 602.4 650
	$R / T = 0.935 \times 21 / 21 = 19.64 / 21 \quad 22 / 21$
蹴込板	あり
蹴込	30mm
段鼻	あり 30mm

工事名	清水区高橋一丁目建売南棟様邸新築工事	心建設株式会社一級建築士事務所	管理者	設計者	担当者	図面名	縮尺	No.
備考		一級建築士事務所 静岡県知事登録(1)第7498号 静岡県浜松市浜北区内野2987-1 一級 国土交通大臣登録 第344970号 織田 綾子 TEL:053-586-7337	日付	日付	日付	1階 平面図, 2階 平面図	1/100	2
					2022/06/08			

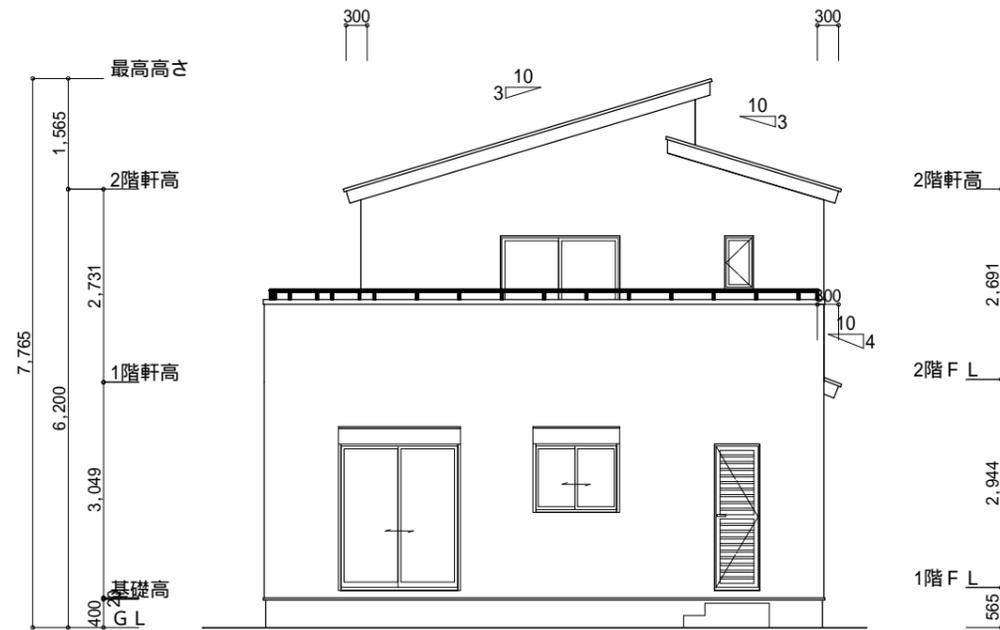


南側 立面図 S:1/100

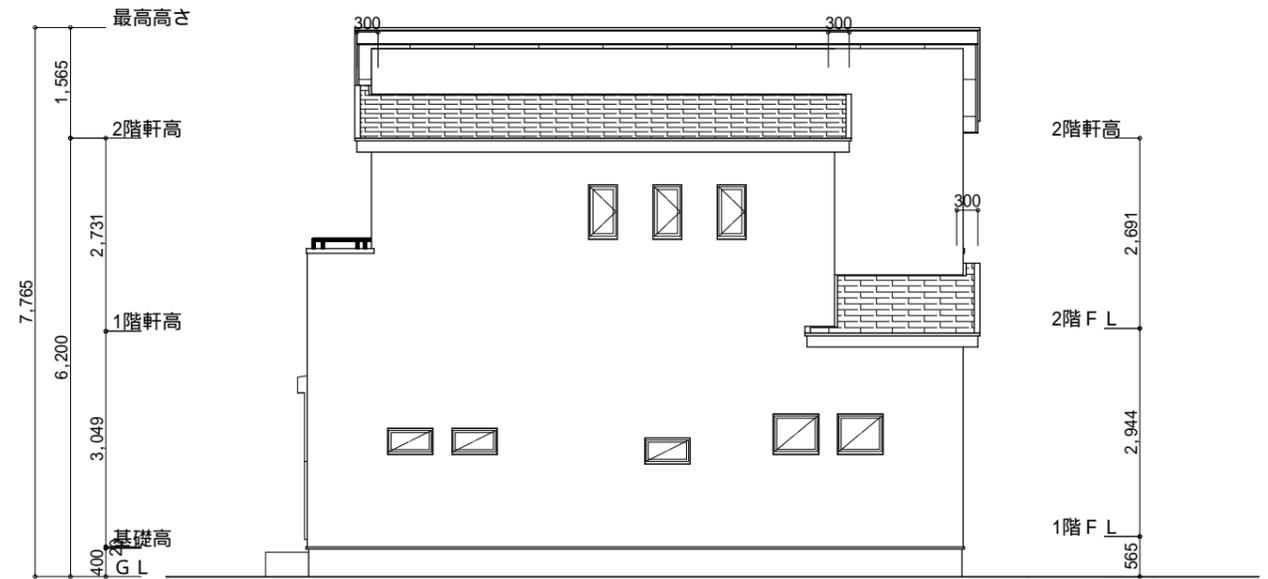


東側 立面図 S:1/100

<p>小屋裏換気措置 (NBL エンボ スカ-910×1820×6仕様)          有効開口面積  <math>L=300</math> (軒の出) <math>-0.0835 = 0.2165</math> に加した開口率4.4%の有孔板の換気孔  <math>0.91 \times 0.2165 \times 0.044</math> (開口率) <math>= 0.0086\text{m}^2/\text{枚}</math></p> <p>: 有孔板位置を示す</p> <p>棟換気 (TOKO 片流れ換気棟 2P)          有孔換気面積 <math>0.0156\text{m}^2/\text{本}</math>   : 換気棟を示す</p>	<p>2階 吸気: <math>46.37\text{m}^2 \times 1/900 = 0.0516\text{m}^2</math>  <math>0.0086\text{m}^2/\text{枚} \times 7 = 0.0602\text{m}^2 &gt; 0.0516\text{m}^2</math> OK</p> <p>排気: <math>46.37\text{m}^2 \times 1/1600 = 0.0290\text{m}^2</math>  <math>0.0156\text{m}^2/\text{本} \times 2\text{本} = 0.0312\text{m}^2 &gt; 0.0290\text{m}^2</math> OK</p> <p>1階 吸排気: <math>3.32\text{m}^2 \times 1/250 = 0.0133\text{m}^2</math>  <math>0.0086\text{m}^2/\text{枚} \times 2 = 0.0172\text{m}^2 &gt; 0.0133\text{m}^2</math> OK</p>
---	---

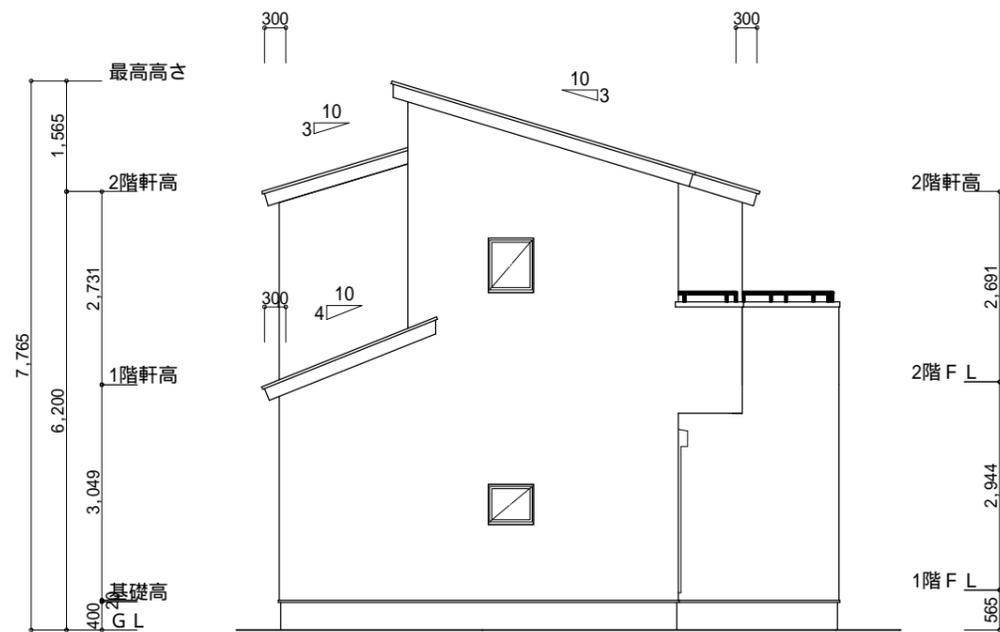

北側 立面図 S:1/100

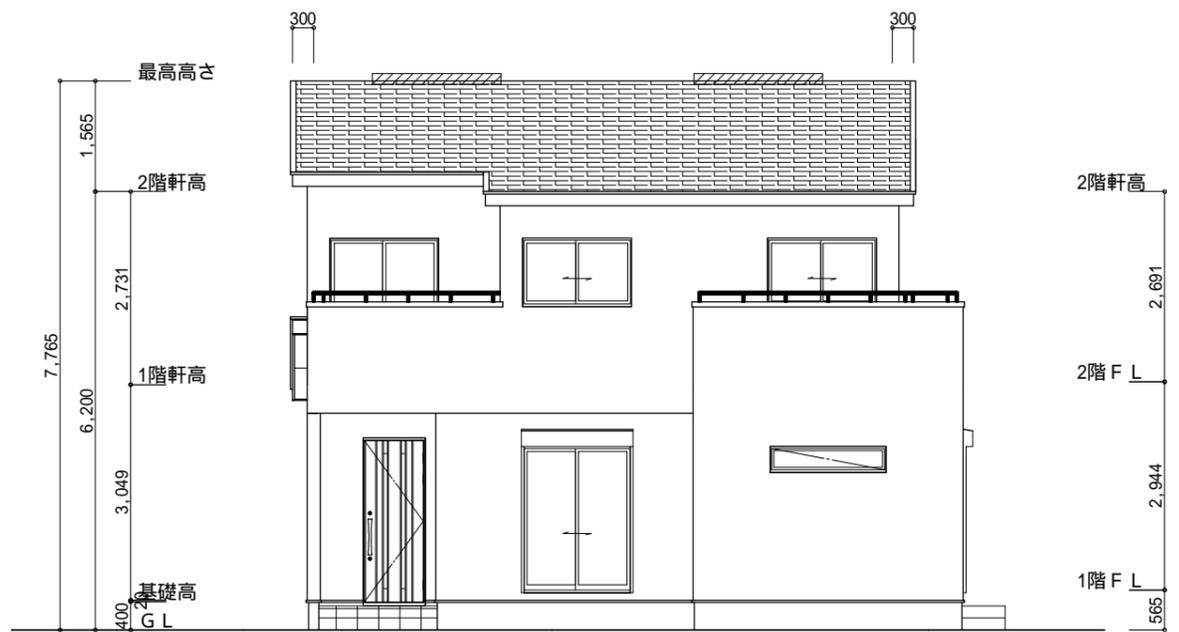

西側 立面図 S:1/100

<p>工事名 清水区高橋一丁目建売南棟様邸新築工事</p> <p>備考</p>	<p>心建設株式会社一級建築士事務所</p> <p>一級建築士事務所 静岡県知事登録(1)第7498号 静岡県浜松市浜北区内野2987-1          一級 国土交通大臣登録 第344970号 織田 綾子 TEL:053-586-7337</p>	<p>管理者 日付</p>	<p>設計者 日付</p>	<p>担当者 日付 2022/06/07</p>	<p>図面名 南側 立面図, 北側 立面図, 東側 立面図, 西側 立面図</p>	<p>縮尺 1/100</p>	<p>No. 3</p>
---	--	---------------	---------------	------------------------------	---	-----------------	--------------