



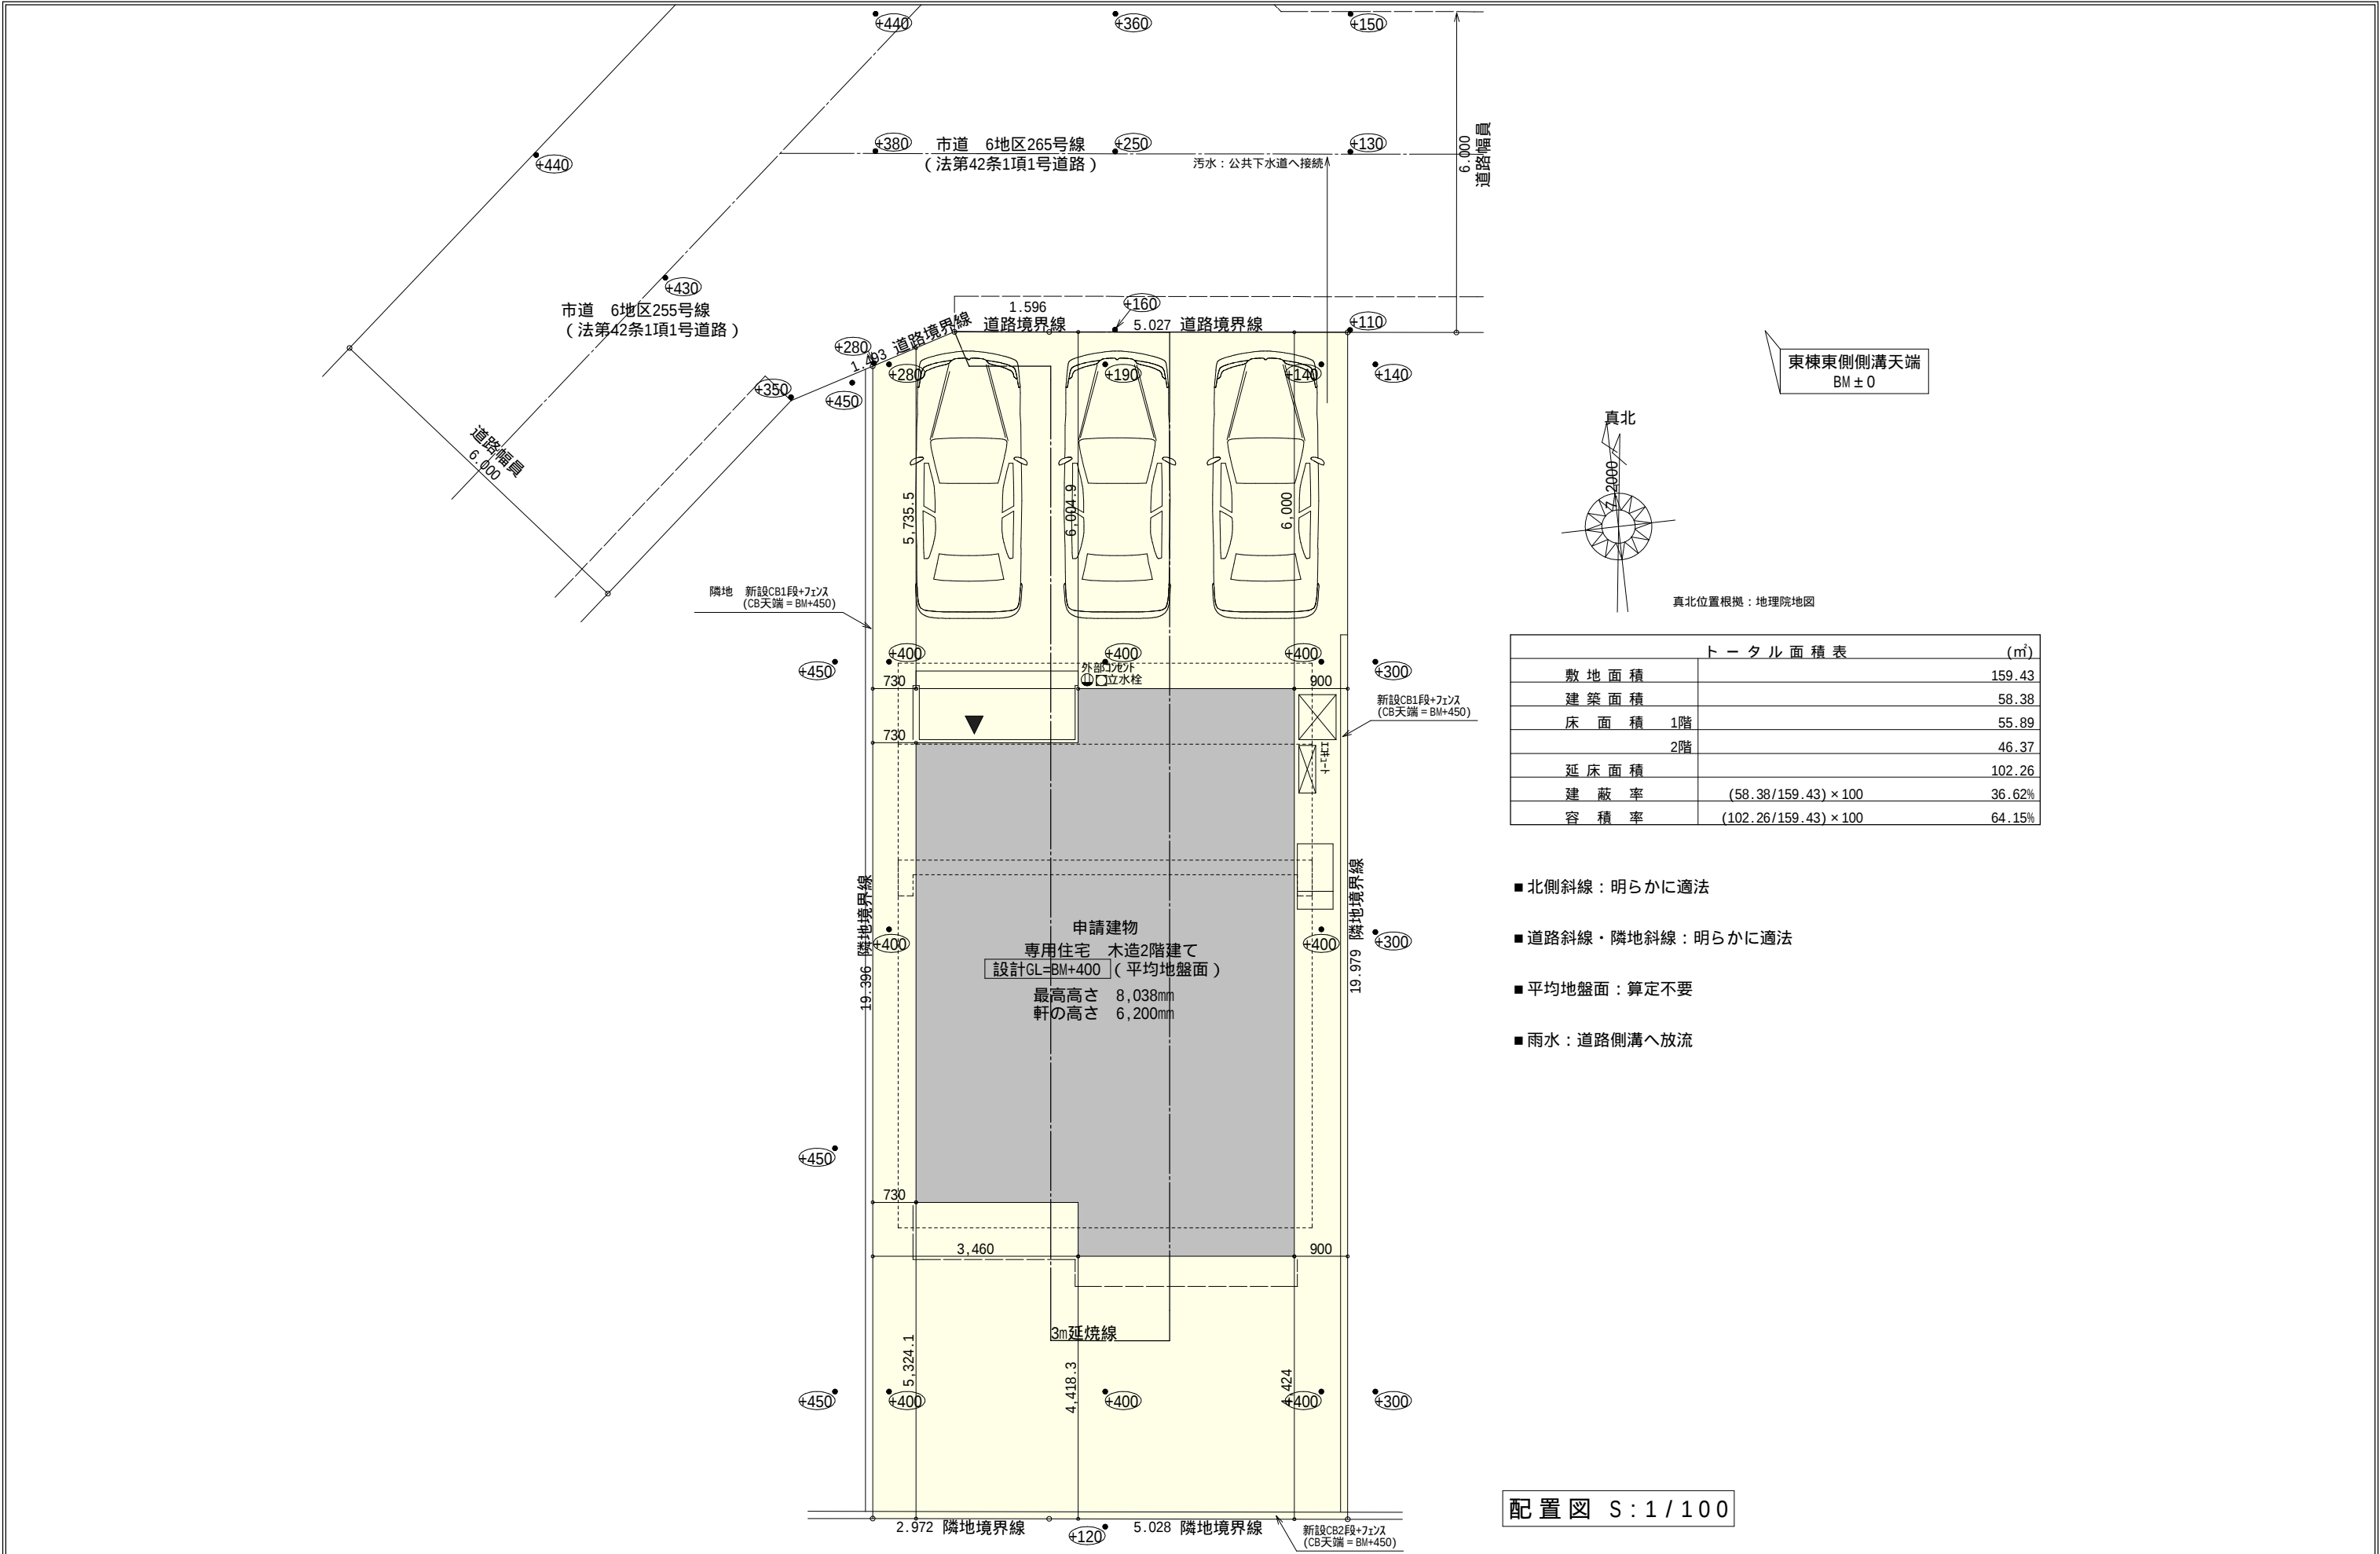


工事名	藤枝市音羽町建売4期中棟様邸新築工事	心建設株式会社一級建築士事務所	管理者	設計者	担当者	図面名	縮尺	No.
備考		一級建築士事務所 静岡県知事登録(1)第7498号 静岡県浜松市浜北区内野2987-1 一級 国土交通大臣登録 第344970号 織田 綾子 TEL:053-586-7337	日付	日付	日付	配置図	1/100	1
					2022/07/12			

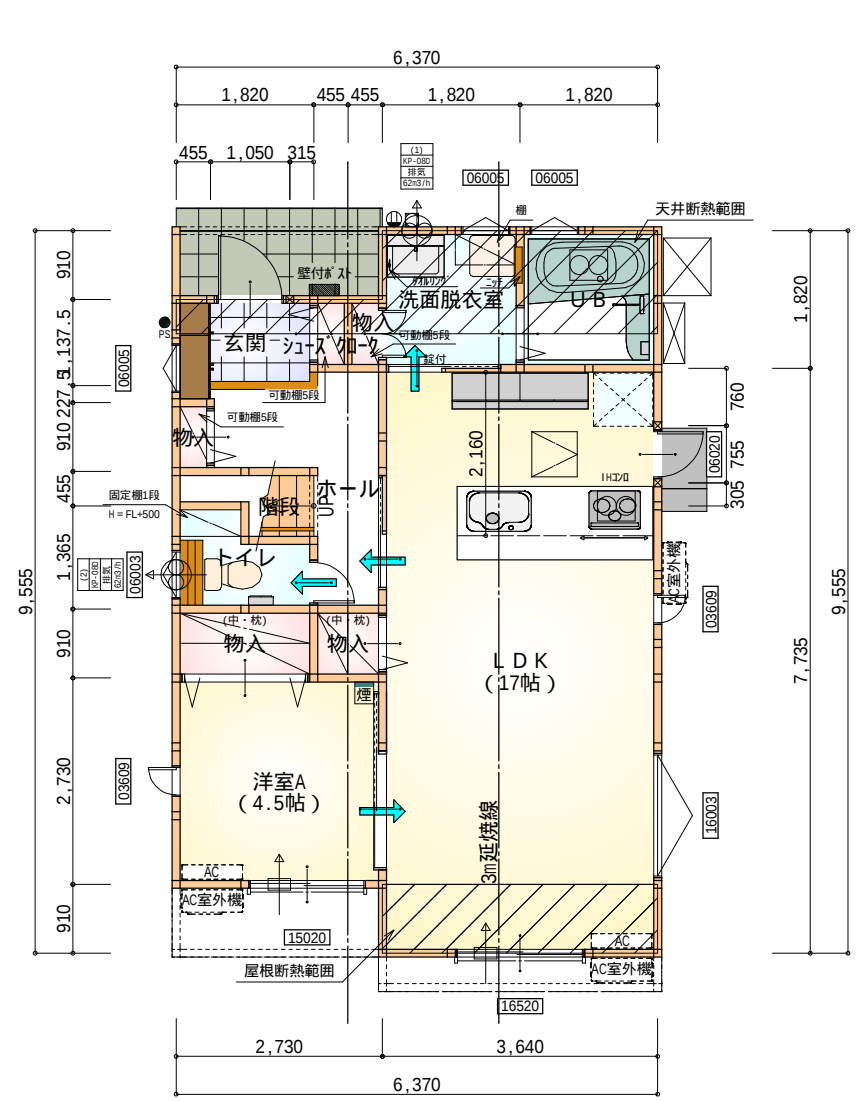

部屋名	面積 m ² (帖)	
U B	3.312	(2.0)
洗面脱衣室	3.312	(2.0)
階段	1.242	(0.8)
物入	0.828	(0.5)
洋室A	7.453	(4.5)
L D K	28.155	(17.0)
トイレ	2.070	(1.3)
物入	1.656	(1.0)
物入	0.414	(0.3)
玄関	2.070	(1.3)
ホール	4.555	(2.8)
シューズクローク	0.414	(0.3)
物入	0.414	(0.3)
合 計	55.89	(34.1)

1階 平面図 S:1/100

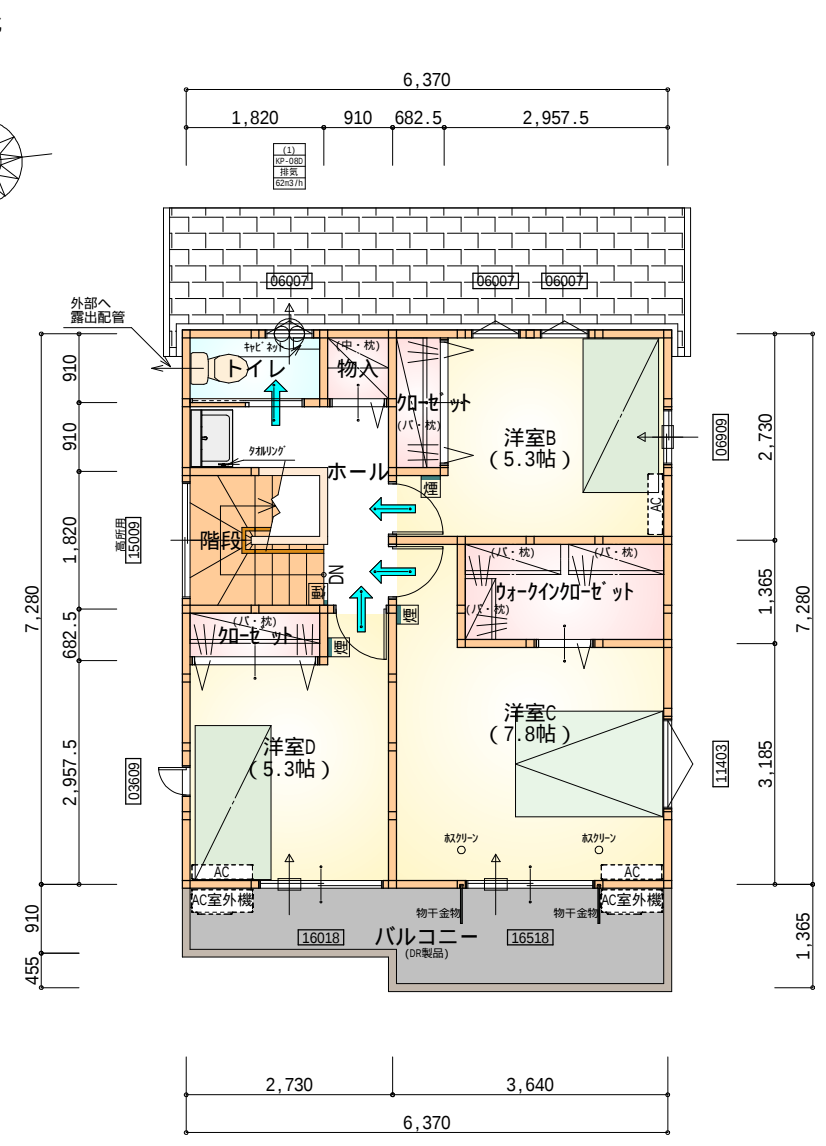

部屋名	面積 m ² (帖)	
階段	3.312	(2.0)
洋室C	12.836	(7.8)
洋室D	8.695	(5.3)
クローゼット	1.242	(0.8)
ウォークインクローゼット	3.726	(2.3)
物入	0.828	(0.5)
トイレ	1.656	(1.0)
ホール	4.141	(2.5)
クローゼット	1.242	(0.8)
洋室B	8.695	(5.3)
合 計	46.37	(28.3)


2階 平面図 S:1/100

* 凡例


- 煙 煙式感知器
- 換気扇 (壁用)
- 換気扇 (天井用)
- 給気口 100φ
- アンダーカット等
- 管柱 (105×105)
- エアコン設置推奨場所
- エアコン室外機設置推奨場所
- エアコンはお客様手配にて

火気使用室内装
天井：PB9.5+準不燃クロスQM9397～QM9497
壁：PB12.5+準不燃クロスQM9397～QM9497

段 数	15段
階 高	2944
有効幅	W=780
蹴 上	R=196.2
踏 面	T=210.0
勾 配	$R \times 2 + T = 602.4$ 550 602.4 650 $R / T = 0.935 \times 21 / 21$ = 19.64 / 21 22 / 21
蹴込板	あり
蹴 込	30mm
段 鼻	あり 30mm

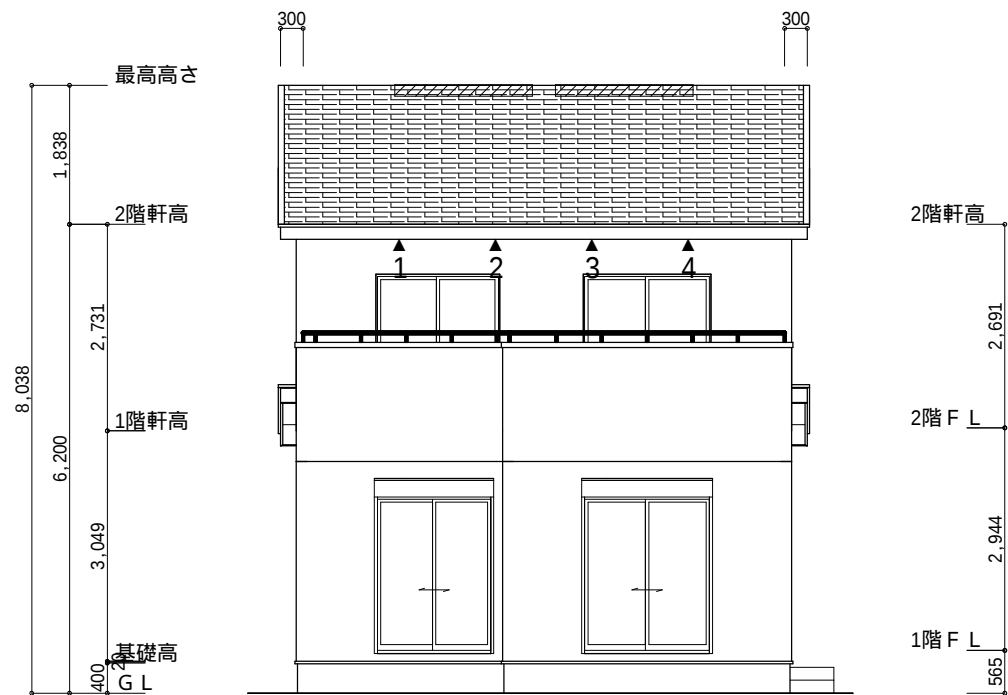

南側 立面図 S:1/100

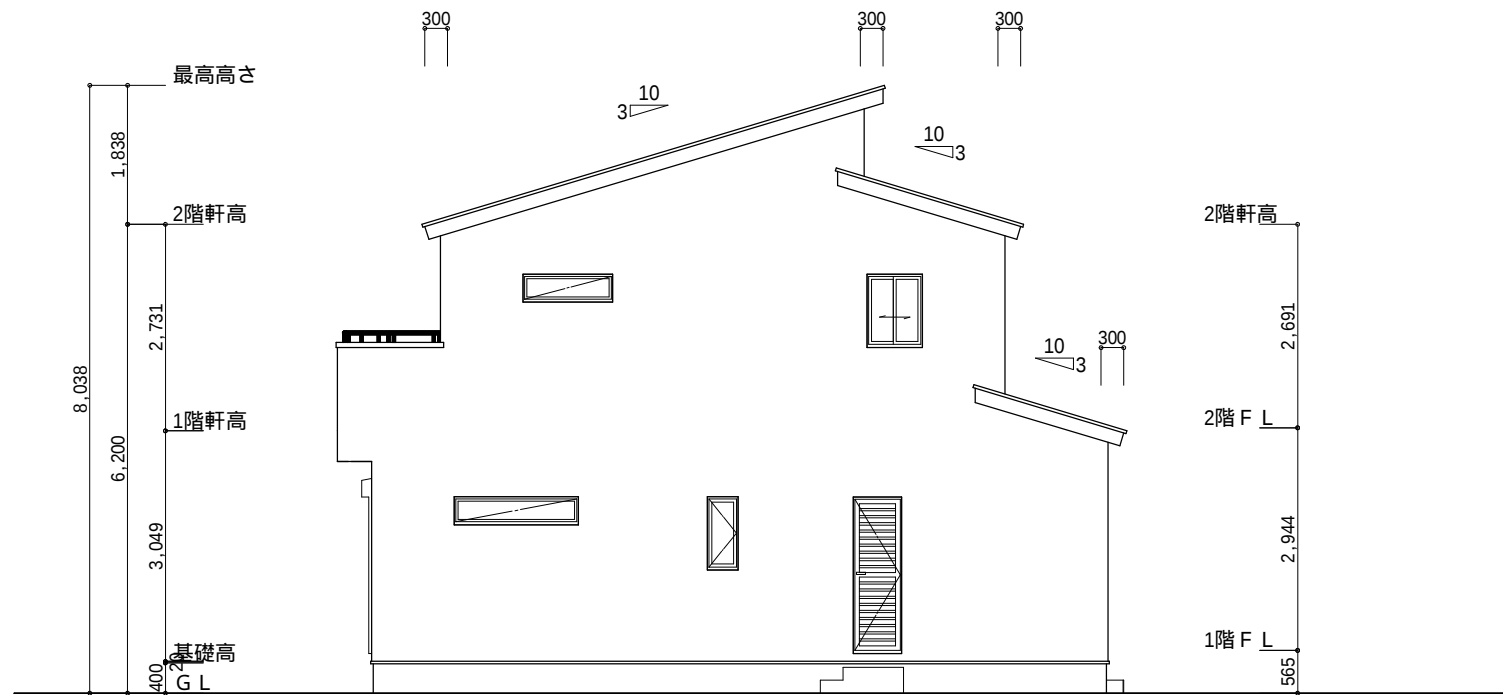

東側 立面図 S:1/100

小屋裏換気措置 (NBL エンボス材-910×1820×6仕様)

有効開口面積

L=300 (軒の出) -0.0835 = 0.2165に於いた開口率4.4%の有孔板の換気孔
0.91×0.2165×0.044 (開口率) = 0.0086㎡/枚

▲ : 有孔板位置を示す

棟換気 (トコ 片流れ棟用 2P)


有孔換気面積 0.0156㎡/本

換気棟を示す


2階 吸気 : 46.37㎡×1/900 0.0515㎡
0.0086㎡/枚×6枚 = 0.0516㎡ > 0.0515㎡ OK

排気 : 46.37㎡×1/1600 0.0290㎡
0.0156㎡/本×2本 = 0.0312㎡ > 0.0290㎡ OK

1階 吸排気 : 3.31㎡×1/250 0.0132㎡
0.0086㎡/枚×2枚 = 0.0172㎡ > 0.0132㎡ OK

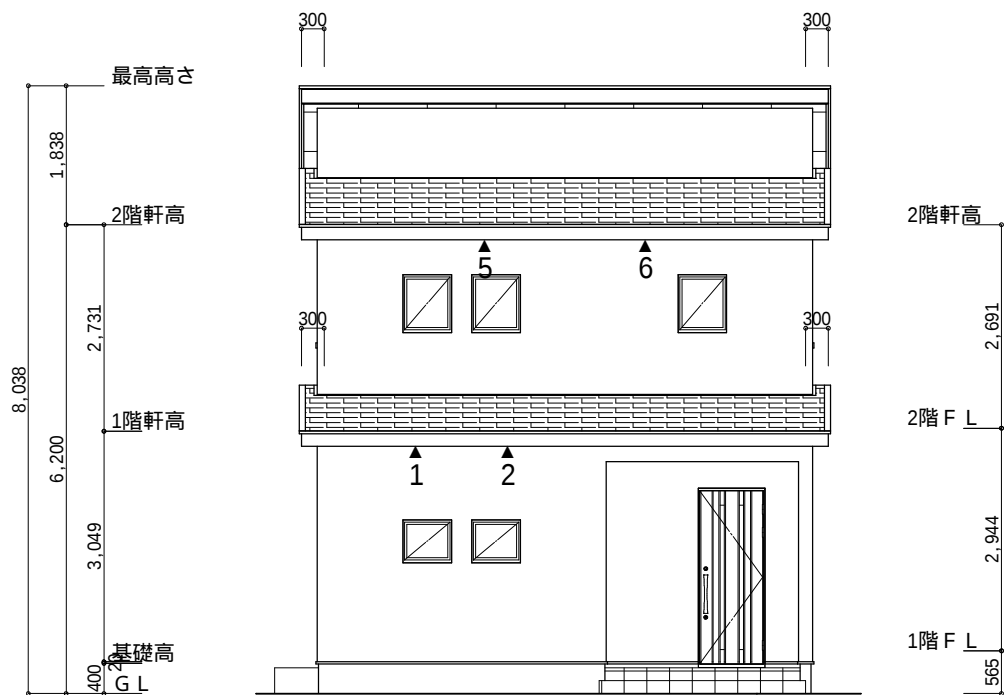

北側 立面図 S:1/100

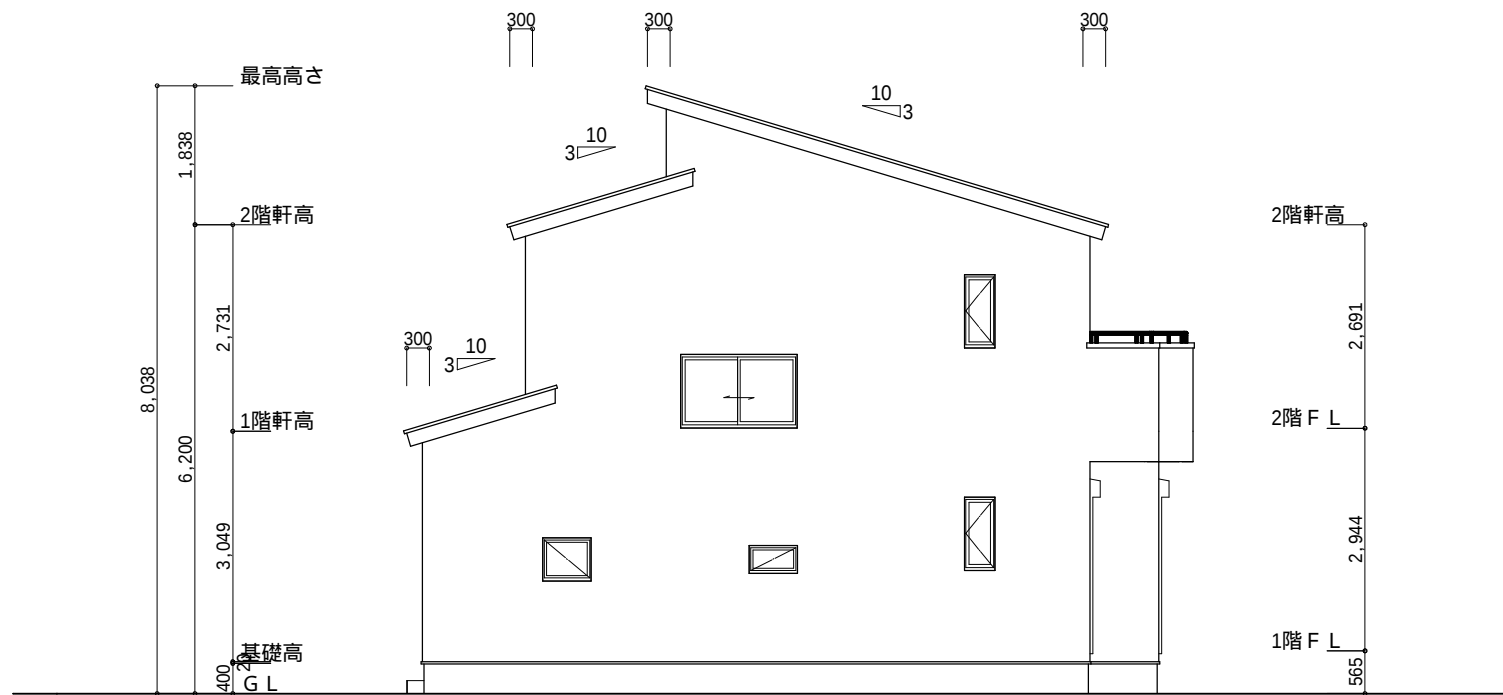

西側 立面図 S:1/100

工事名	藤枝市音羽町建売4期中棟様邸新築工事	心建設株式会社一級建築士事務所	管理者	設計者	担当者	図面名	縮尺	No.
備考		一級建築士事務所 静岡県知事登録 (1) 第7498号 静岡県浜松市浜北区内野2987-1 一級 国土交通大臣登録 第344970号 織田 綾子 TEL:053-586-7337	日付	日付	日付	南側 立面図, 北側 立面図, 東側 立面図, 西側 立面図	1/100	3
					2022/07/12			