


部屋名	面積	㎡(帖)
階段	1.656	(1.0)
物入	0.414	(0.3)
UB	3.312	(2.0)
洋室A	7.453	(4.5)
物入	1.242	(0.8)
物入	0.414	(0.3)
シューズクロー	0.828	(0.5)
LDK	27.741	(16.8)
玄関	2.070	(1.3)
物入	0.828	(0.5)
物入	0.414	(0.3)
物入	0.414	(0.3)
洗面脱衣室	3.312	(2.0)
トイレ	1.656	(1.0)
ホール	5.383	(3.3)
合計	57.13	(34.9)

1階 平面図 S:1/100

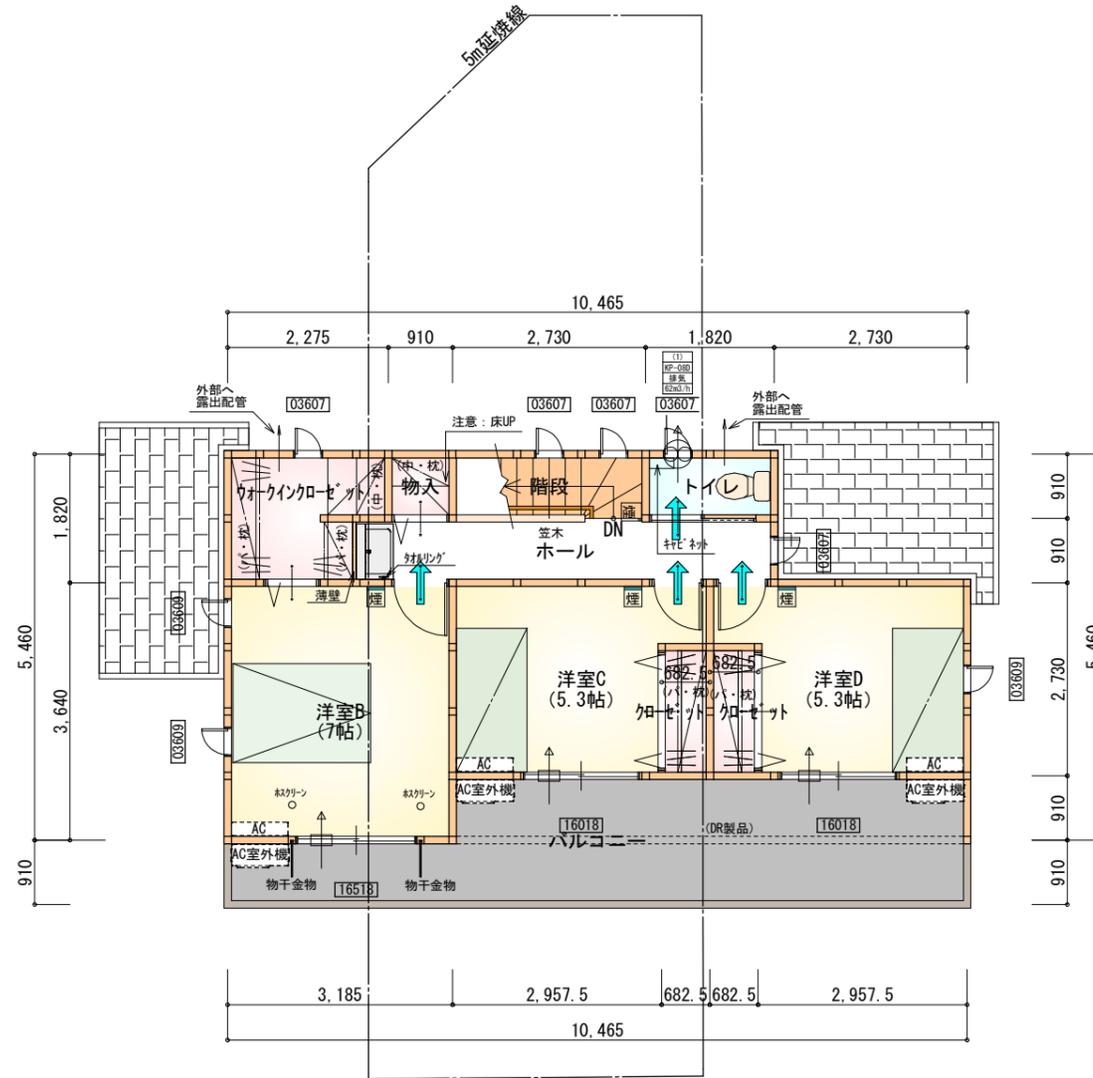

部屋名	面積	㎡(帖)
トイレ	1.656	(1.0)
ホール	5.383	(3.3)
ウォークインクローゼット	3.726	(2.3)
クローゼット	1.242	(0.8)
クローゼット	1.242	(0.8)
階段	2.484	(1.5)
物入	0.828	(0.5)
洋室B	11.593	(7.0)
洋室C	8.695	(5.3)
洋室D	8.695	(5.3)
合計	45.54	(27.8)

1・2階 合計 : 102.67㎡

2階 平面図 S:1/100


* 凡例

- 煙式感知器
- 換気扇 (壁用)
- 換気扇 (天井用)
- 給気口 100φ
- アンダーカット等
- 管柱 (105×105)
- AC 設置推奨場所
- AC室外機 設置推奨場所
※エアコンはお客様手配にて


※火気使用室内装
天井 : PB9.5+準不燃クロスQM9397~QM9497
壁 : PB12.5+準不燃クロスQM9397~QM9497

段数	15段
階高	2944
有効幅	W=780
蹴上	R=196.2
踏面	T=210.0
勾配	$R \times 2 + T = 602.4$ $550 \leq 602.4 \leq 650$ $R / T = 0.935 \times 21 / 21$ $= 19.64 / 21 \leq 22 / 21$
蹴込板	あり
蹴込	30mm
段鼻	あり 30mm

工事名	周智郡森町森建売様邸新築工事	管理者	心建設株式会社一級建築士事務所	設計者	担当者	図面名	1階 平面図, 2階 平面図	縮尺	1/100	No.	2
備考		日付	一級建築士事務所 静岡県知事登録 (1) 第7498号 静岡県浜松市浜北区内野2987-1 一級 国土交通大臣登録 第344970号 織田 綾子 TEL:053-586-7337	日付	日付	2022/07/27					

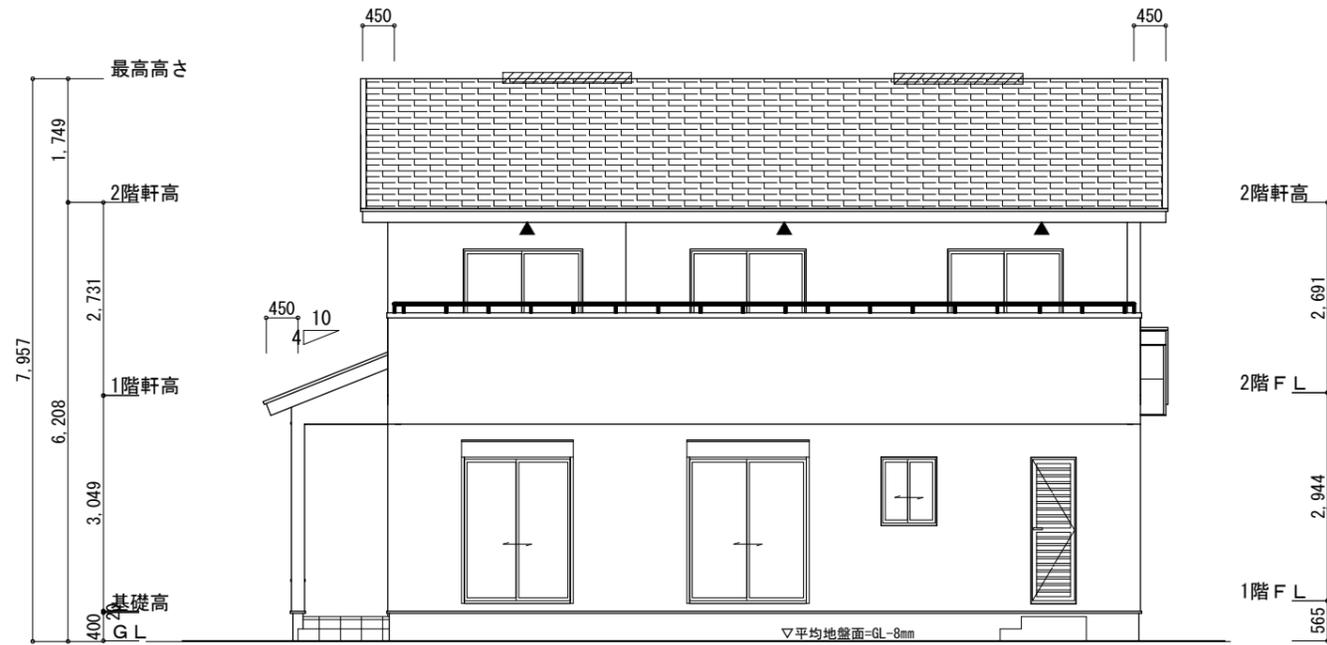

南側立面図 S:1/100

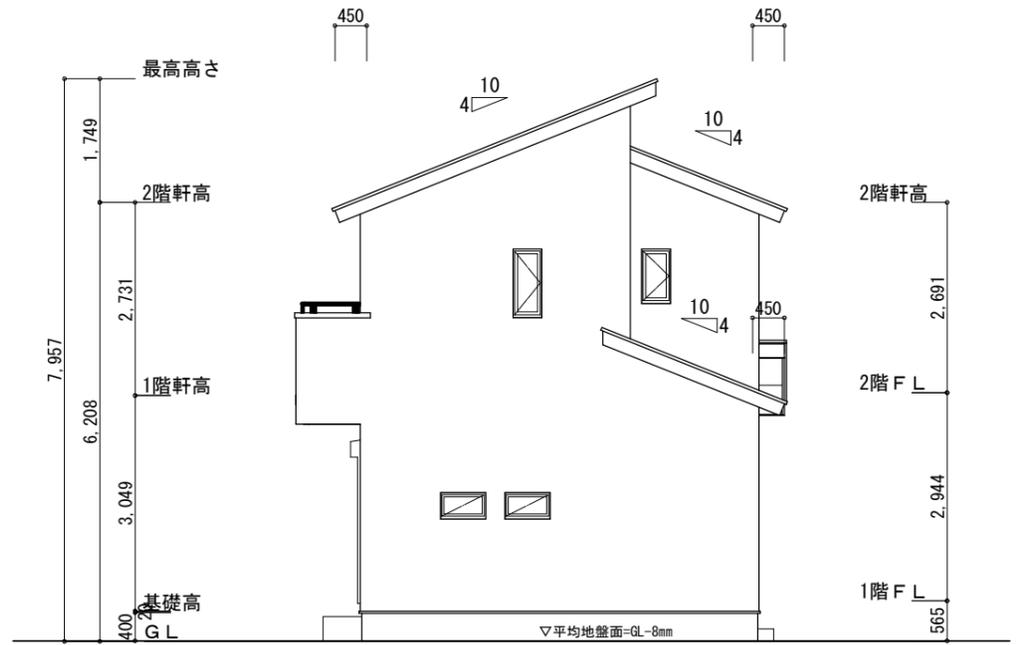

東側立面図 S:1/100

※小屋裏換気措置 (NBL エンボ'スカー-910×1820×6仕様)
 有効開口面積
 $L=0.450$ (軒の出) $-0.0835=0.3665$ にカットした開口率4.4%の有孔板の換気孔
 $0.91 \times 0.3665 \times 0.044$ (開口率) $=0.01467\text{m}^2/\text{枚}$

▲ : 有孔板位置を示す

※棟換気 (トーコー 換気片流れ棟用 2P)
 有孔換気面積 $0.0156\text{m}^2/\text{本}$
 // : 換気棟を示す

2階 吸気 : $45.54\text{m}^2 \times 1/900 \approx 0.0506\text{m}^2$
 $0.01467\text{m}^2/\text{枚} \times 5 = 0.0733\text{m}^2 > 0.0506\text{m}^2 \therefore \text{OK}$


2階 排気 : $45.54\text{m}^2 \times 1/1600 \approx 0.0285\text{m}^2$
 $0.0156\text{m}^2/\text{本} \times 2\text{本} = 0.0312\text{m}^2 > 0.0285\text{m}^2 \therefore \text{OK}$

1階 吸排気 : $4.96\text{m}^2 \times 1/250 = 0.0198\text{m}^2$
 $0.01467\text{m}^2/\text{枚} \times 2\text{枚} = 0.0293\text{m}^2 > 0.0198\text{m}^2 \therefore \text{OK}$


吸排気 : $3.72\text{m}^2 \times 1/250 = 0.0149\text{m}^2$
 $0.01467\text{m}^2/\text{枚} \times 2\text{枚} = 0.0293\text{m}^2 > 0.0149\text{m}^2 \therefore \text{OK}$

平均地盤面
 $(150 \times 3640/2) / (1365+10465+5460) \times 2$
 $=273000/34580$
 $=7.894\dots$
 ≈ 8

平均地盤面=設計GL-8mm

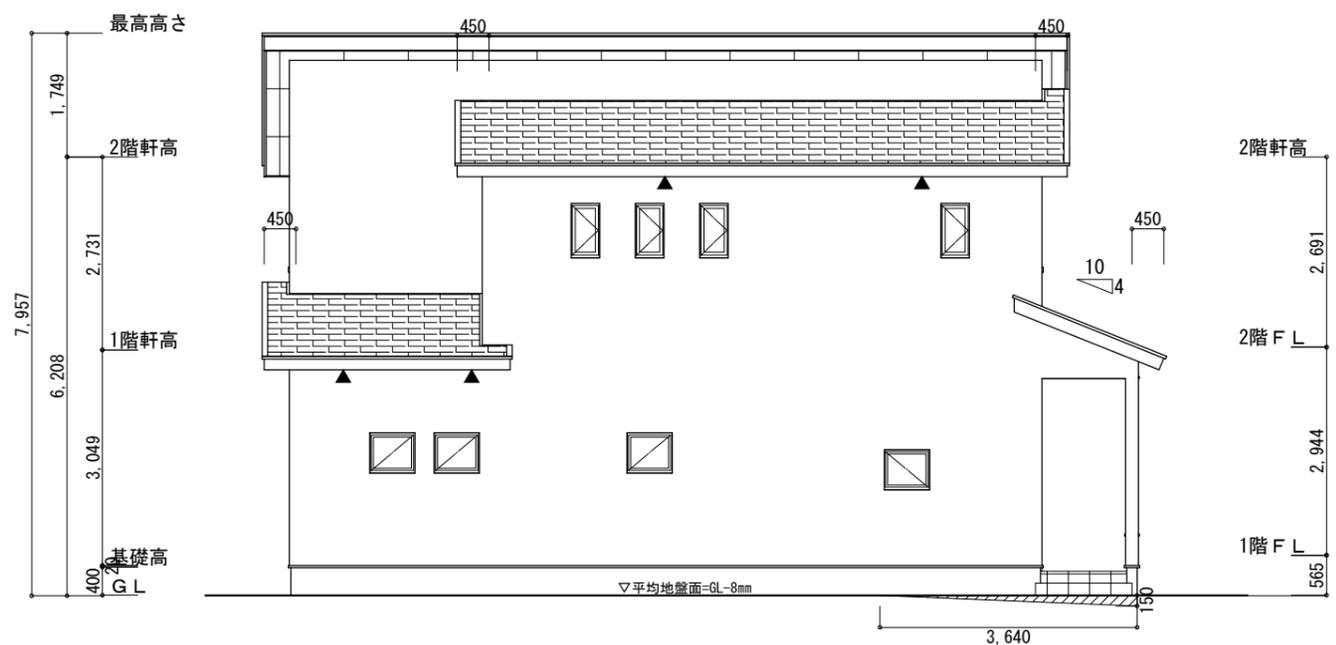

北側立面図 S:1/100

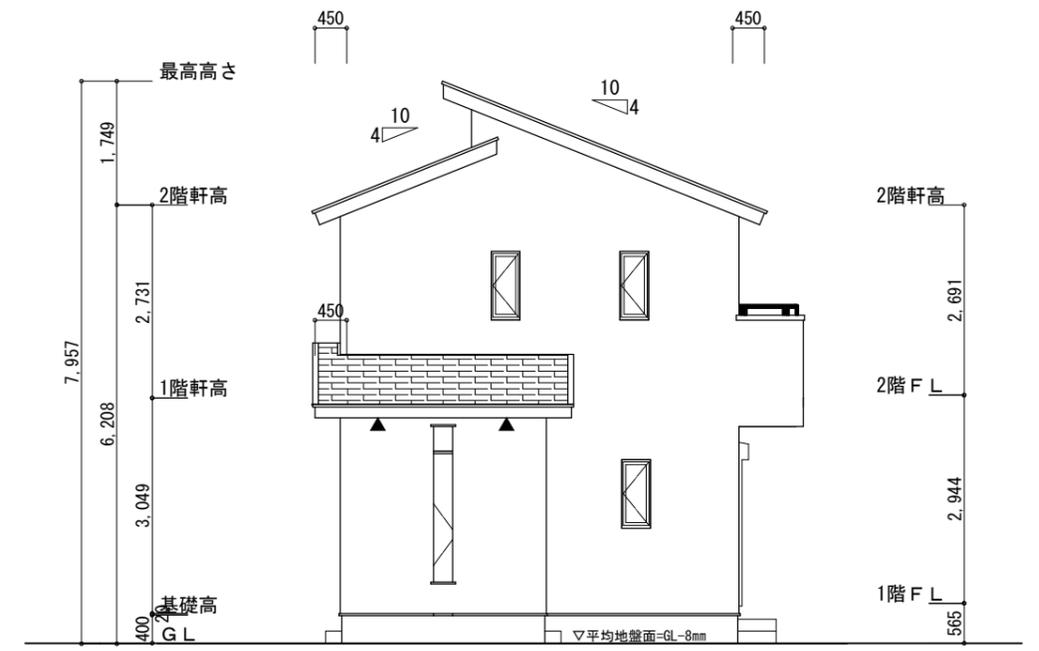

西側立面図 S:1/100

工事名	周智郡森町森建売様邸新築工事	心建設株式会社一級建築士事務所	管理者	設計者	担当者	図面名	縮尺	No.
備考		一級建築士事務所 静岡県知事登録(1)第7498号 静岡県浜松市浜北区内野2987-1 一級 国土交通大臣登録 第344970号 織田 綾子 TEL:053-586-7337	日付	日付	日付	南側立面図, 北側立面図, 東側立面図, 西側立面図	1/100	3
					2022/07/27			