



トータル面積表 (㎡)		
敷地面積		158.68
建築面積		60.86
床面積	1階	57.13
	2階	47.20
延床面積		104.33
建蔽率	$(60.86/158.68) \times 100$	38.36%
容積率	$(104.33/158.68) \times 100$	65.75%

- 道路斜線・隣地斜線 明らかに適法
- 平均地盤面 算定不要
- 雨水 道路側溝へ
汚水 公共下水道へ

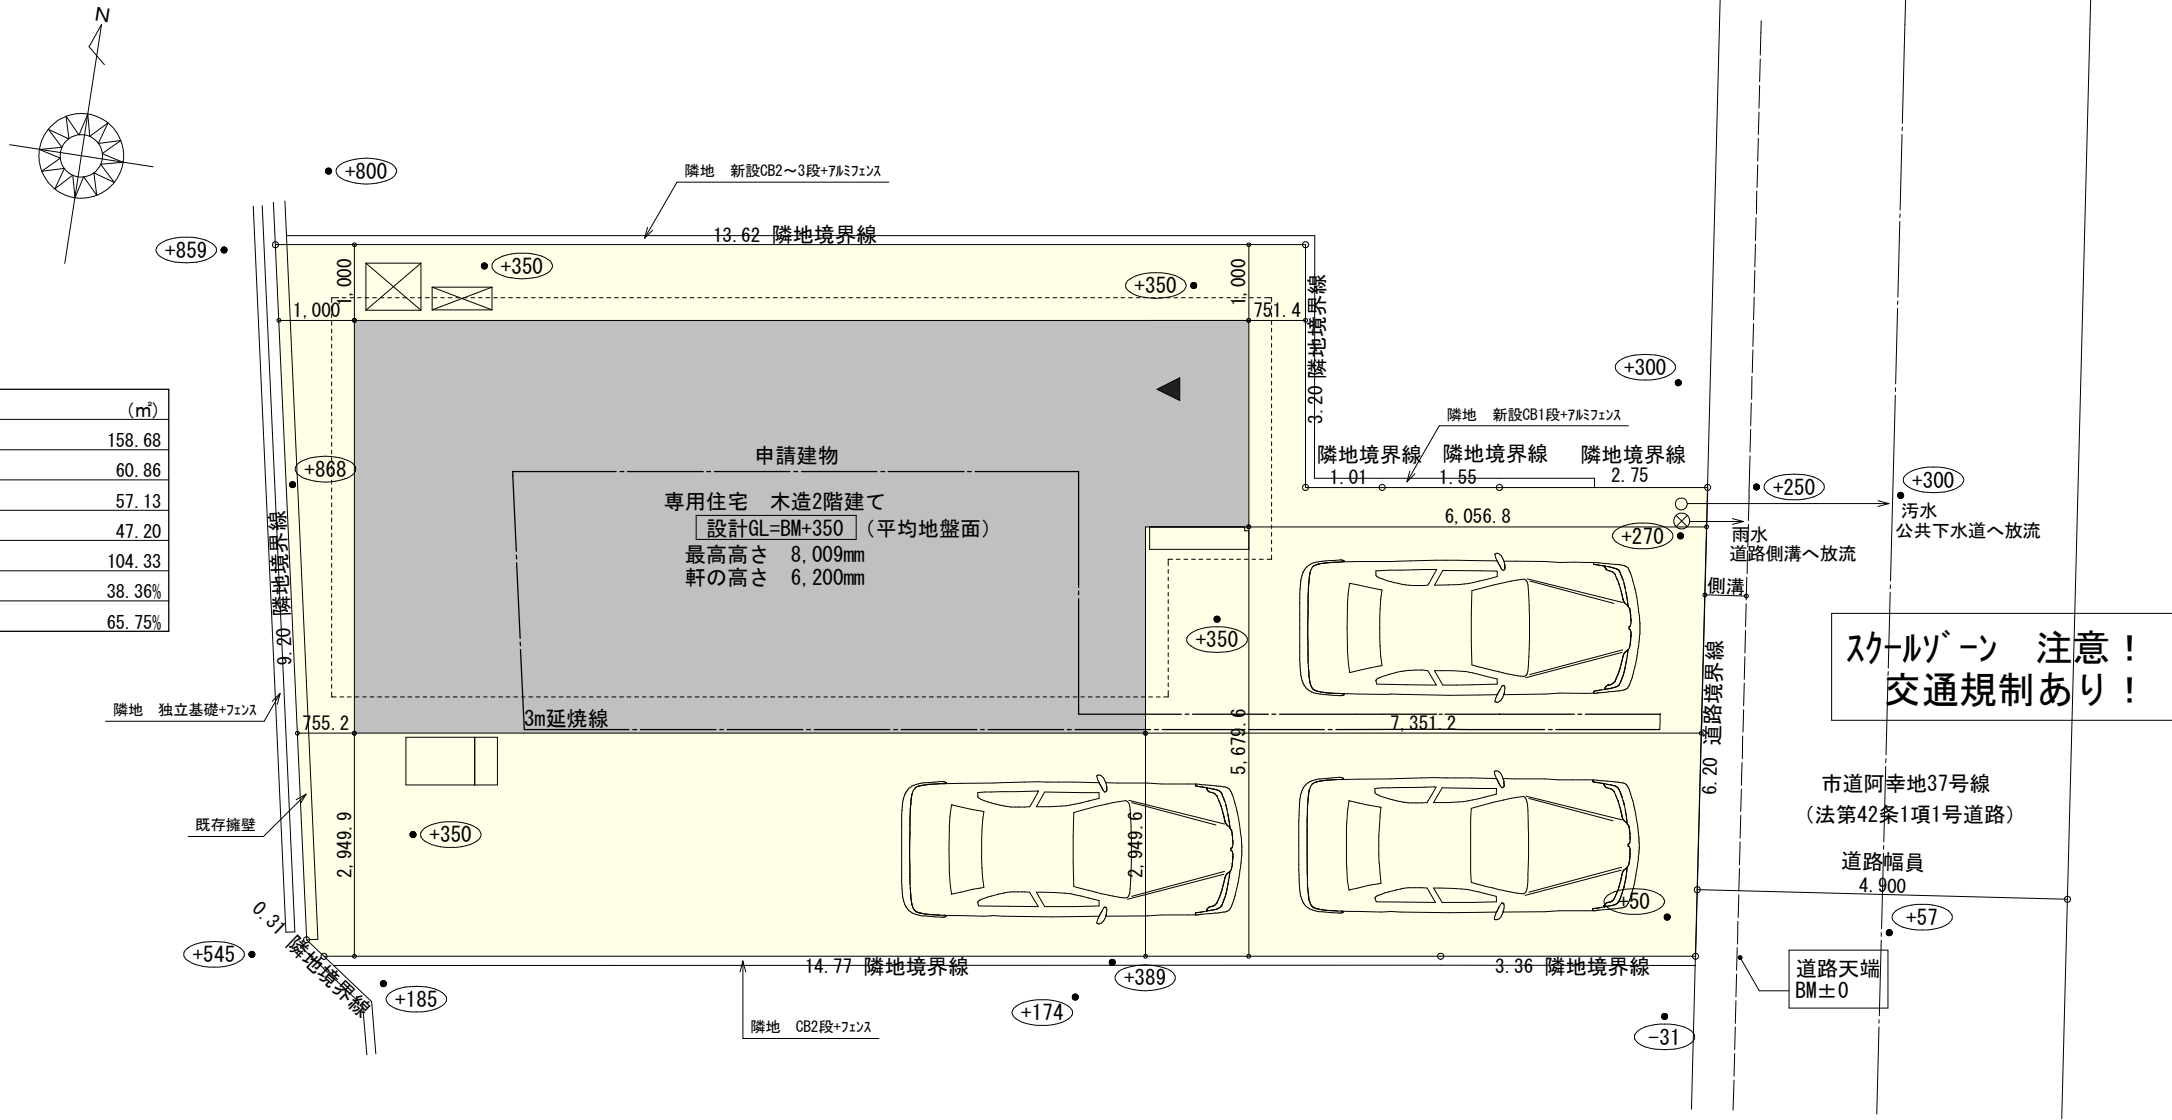


配置図 S:1/100

工事名	富士宮市矢立町建売南棟様邸新築工事	心建設株式会社一級建築士事務所	管理者	設計者	担当者	図面名	縮尺	No.
備考		一級建築士事務所 静岡県知事登録 (1) 第7498号 静岡県浜松市浜北区内野2987-1 一級 国土交通大臣登録 第344970号 織田 綾子 TEL:053-586-7337	日付	日付 2022/08/08	日付	配置図	1/100	1

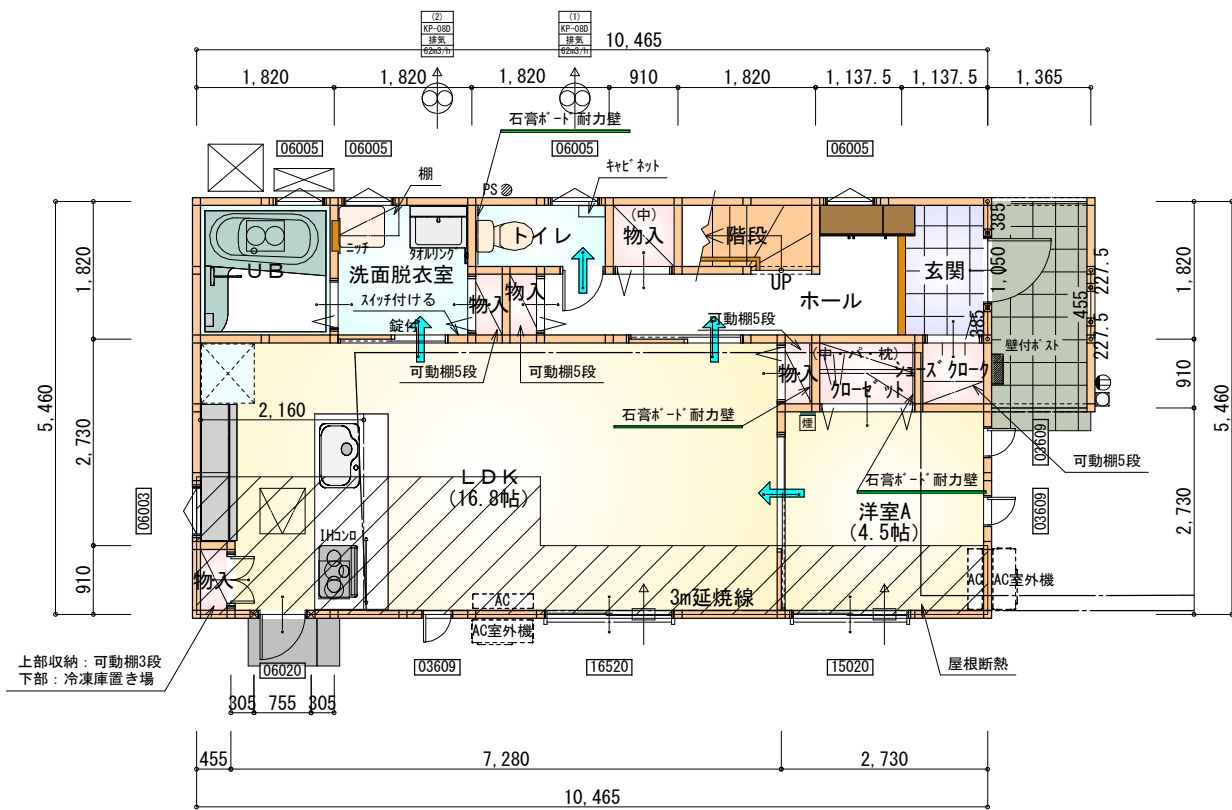

1階 平面図 S:1/100

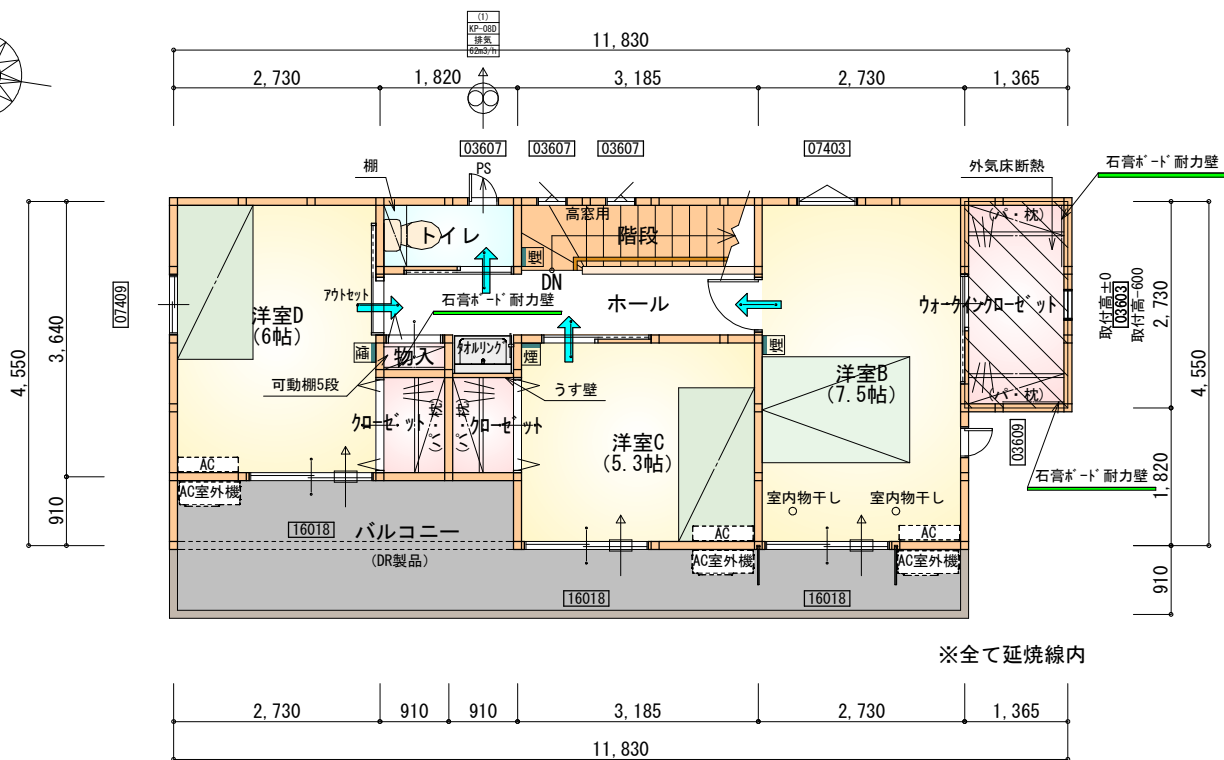

2階 平面図 S:1/100

部屋名	面積	m ² (帖)
LDK	27.741	(16.8)
UB	3.312	(2.0)
物入	0.414	(0.3)
トイレ	1.656	(1.0)
階段	1.656	(1.0)
物入	0.414	(0.3)
物入	0.414	(0.3)
物入	0.828	(0.5)
物入	0.414	(0.3)
洗面脱衣室	3.312	(2.0)
クローゼット	1.242	(0.8)
シューズクローク	0.828	(0.5)
玄関	2.070	(1.3)
ホール	5.383	(3.3)
洋室A	7.453	(4.5)
合計	57.13	(34.9)

丸め 四捨五入

部屋名	面積	m ² (帖)
ウォークインクローゼット	3.726	(2.3)
クローゼット	1.242	(0.8)
物入	0.414	(0.3)
ホール	4.969	(3.0)
クローゼット	1.242	(0.8)
洋室C	8.695	(5.3)
トイレ	1.656	(1.0)
階段	2.898	(1.8)
洋室D	9.937	(6.0)
洋室B	12.422	(7.5)
合計	47.20	(28.8)

丸め 四捨五入

* 凡例

煙 煙式感知器

換気扇 (壁用)

換気扇 (天井用)

給気口 100φ

アンダーカット等

通し柱 (105×105)

管柱 (105×105)

エアコン設置推奨場所 (設置はお客様手配)

エアコン室外機設置推奨場所

※火気使用室内装

天井: PB9.5+準不燃クロスQM9397~QM9497

壁: PB12.5+準不燃クロスQM9397~QM9497

段数	15段
階高	2944
有効幅	W=780
蹴上	R=196.2
踏面	T=210.0
勾配	$R \times 2 + T = 602.4$ $550 \leq 602.4 \leq 650$ $R / T = 0.935 \times 21 / 21$ $= 19.64 / 21 \leq 22 / 21$
蹴込板	あり
蹴込	30mm
段鼻	あり 30mm

工事名 富士宮市矢立町建売南棟様邸新築工事

備考

心建設株式会社一級建築士事務所

一級建築士事務所 静岡県知事登録 (1) 第7498号 静岡県浜松市浜北区内野2987-1
一級 国土交通大臣登録 第344970号 織田 綾子 TEL:053-586-7337

管理者

日付

設計者

日付 2022/08/05

担当者

日付

図面名

1階 平面図, 2階 平面図

縮尺


1/100

No.

2




220805018

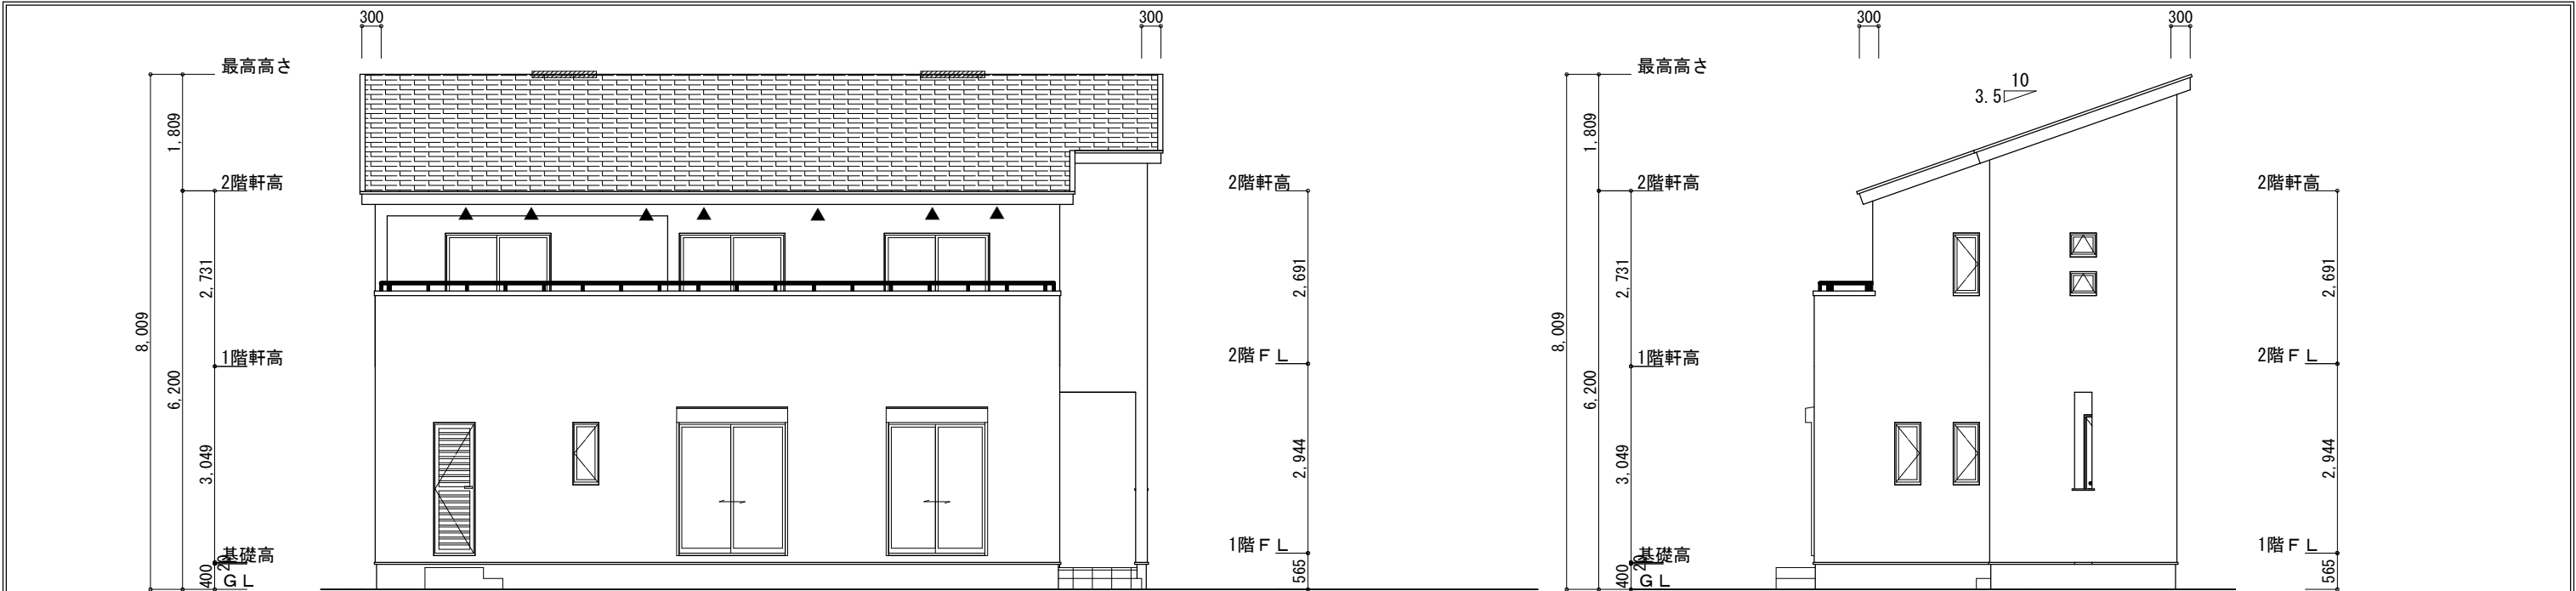


南側 立面図 S:1/100

東側 立面図 S:1/100

※小屋裏換気措置 (NBL エンボスカー-910×1820×6仕様) 有効開口面積 L=0.30m (軒の出) -0.0835=0.2165にカットした開口率4.4%の有効板の換気孔 0.91×0.2165×0.044 (開口率) =0.0086㎡/枚 ▲ : 有孔板位置を示す	2階 吸気 : 47.20㎡×1/900≒0.0525㎡ 0.0086㎡/枚×7枚=0.0602㎡>0.0525㎡ ∴OK
※棟換気 (トコ 換気片流れ棟用 S型) 有効開口面積 2P:0.0156㎡/本 // : 2P 棟換気位置を示す	2階 排気 : 47.20㎡×1/1600≒0.0295㎡ 0.0156㎡/本×2本=0.0312㎡>0.0295㎡ ∴OK

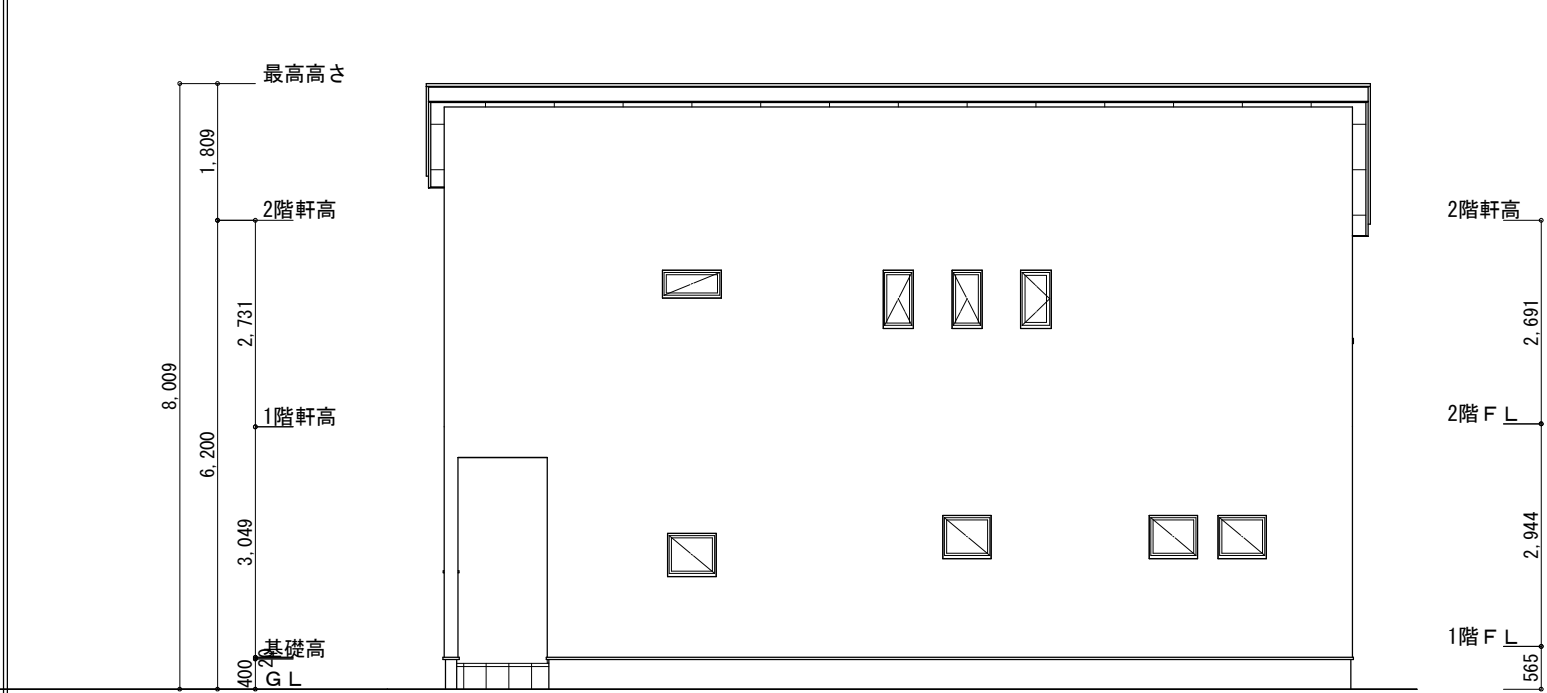

北側 立面図 S:1/100

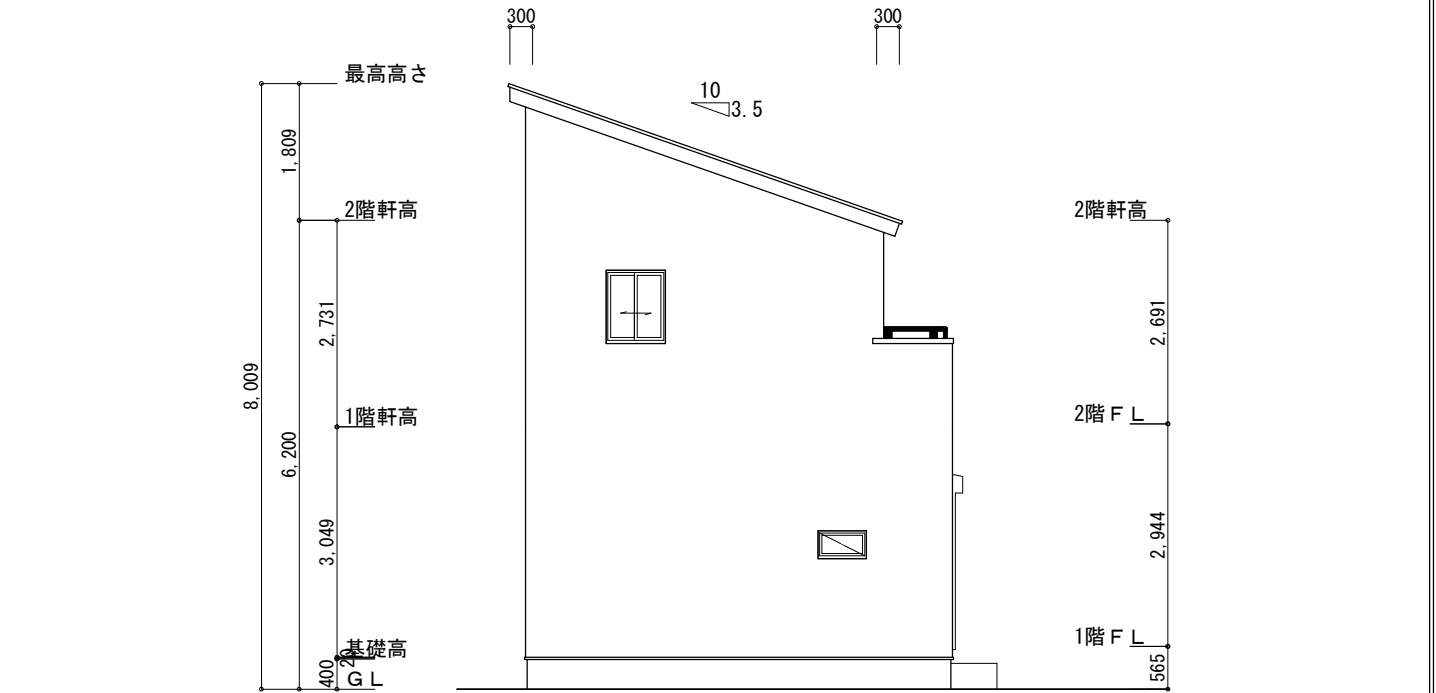

西側 立面図 S:1/100

工事名	富士宮市矢立町建売南棟様邸新築工事	心建設株式会社一級建築士事務所	管理者	設計者	担当者	図面名	縮尺	No.
備考		一級建築士事務所 静岡県知事登録 (1) 第7498号 静岡県浜松市浜北区内野2987-1 一級 国土交通大臣登録 第344970号 織田 綾子 TEL:053-586-7337	日付	日付 2022/08/05	日付	南側 立面図, 北側 立面図, 東側 立面図, 西側 立面図	1/100	3