



配置図 S:1/150

工事名 藤枝市五十海1丁目建売西棟様邸新築工事	管理者 心建設株式会社一級建築士事務所 一級建築士事務所 静岡県知事登録(2)第7498号 静岡県浜松市浜北区内野2987-1 一級 国土交通大臣登録 第344970号 織田 綾子 TEL:053-586-7337	設計者 日付	担当者 日付 2023/04/28	図面名 配置図	縮尺 1/150	No. 1
-----------------------------------	---	-----------	-------------------------	-------------------	-------------	-----------------

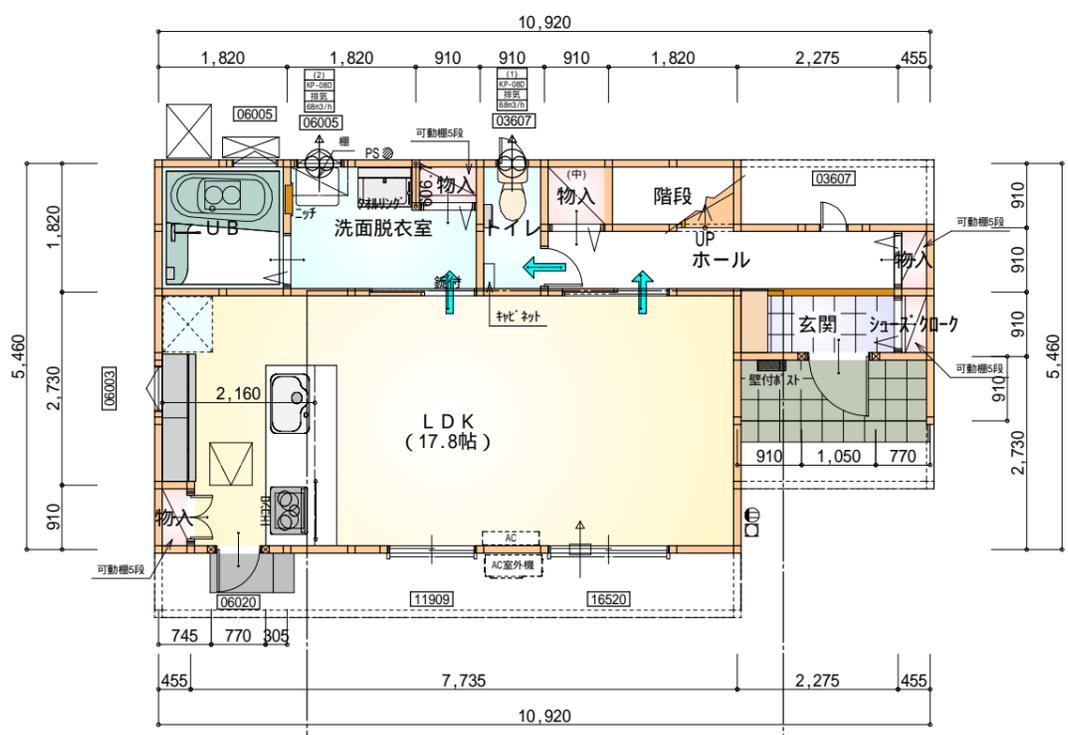

部屋名	面積	m ² (帖)
物入	0.414	(0.3)
階段	1.656	(1.0)
物入	0.414	(0.3)
玄関	2.070	(1.3)
UB	3.312	(2.0)
シューズコート	0.414	(0.3)
物入	0.552	(0.3)
洗面脱衣室	4.417	(2.7)
ホール	4.555	(2.8)
物入	0.828	(0.5)
トイレ	1.656	(1.0)
LDK	29.398	(17.8)
合計	49.68	(30.3)


1階 平面図 S:1/100

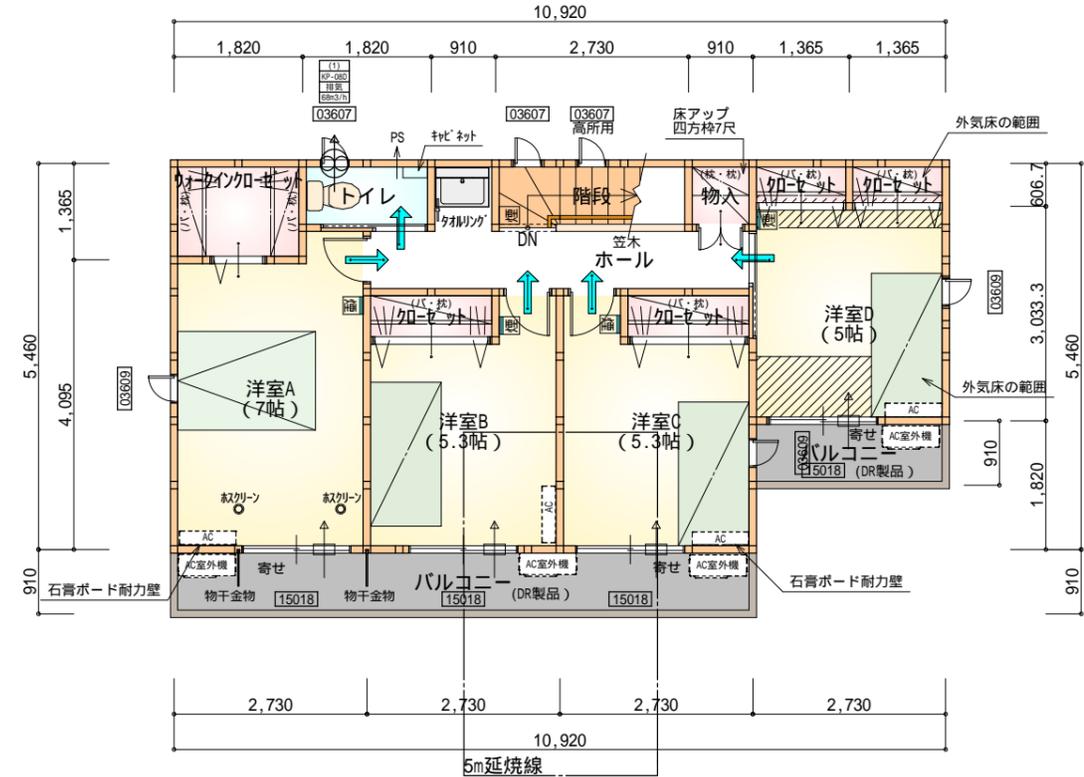

部屋名	面積	m ² (帖)
階段	2.484	(1.5)
トイレ	1.656	(1.0)
ホール	5.797	(3.5)
物入	0.828	(0.5)
加ベツト	1.242	(0.8)
加ベツト	1.242	(0.8)
加ベツト	0.828	(0.5)
加ベツト	0.828	(0.5)
ウォークイン加ベツト	2.484	(1.5)
洋室A	11.593	(7.0)
洋室B	8.695	(5.3)
洋室C	8.695	(5.3)
洋室D	8.281	(5.0)
合計	54.65	(33.2)

2階 平面図 S:1/100


断熱等級5仕様

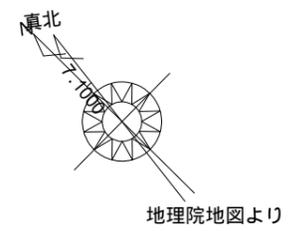


- * 凡例
- 煙式感知器
 - 換気扇(壁用)
 - 換気扇(天井用)
 - 給気口100
 - アンダーカット等
 - 管柱(105×105)
 - アイソ設置推奨場所
 - アイソ室外機設置推奨場所
- アイソはお客様手配にて

火気使用室内装
 天井: PB9.5+準不燃クロスQM9397~QM9497
 壁: PB12.5+準不燃クロスQM9397~QM9497

段数	15段
階高	2944
有効幅	W=780
蹴上	R=196.2
踏面	T=210.0
勾配	R × 2 + T = 602.4 550 602.4 650 R / T = 0.935 × 21 / 21 = 19.64 / 21 22 / 21
蹴込板	あり
蹴込	30mm
段鼻	あり 30mm

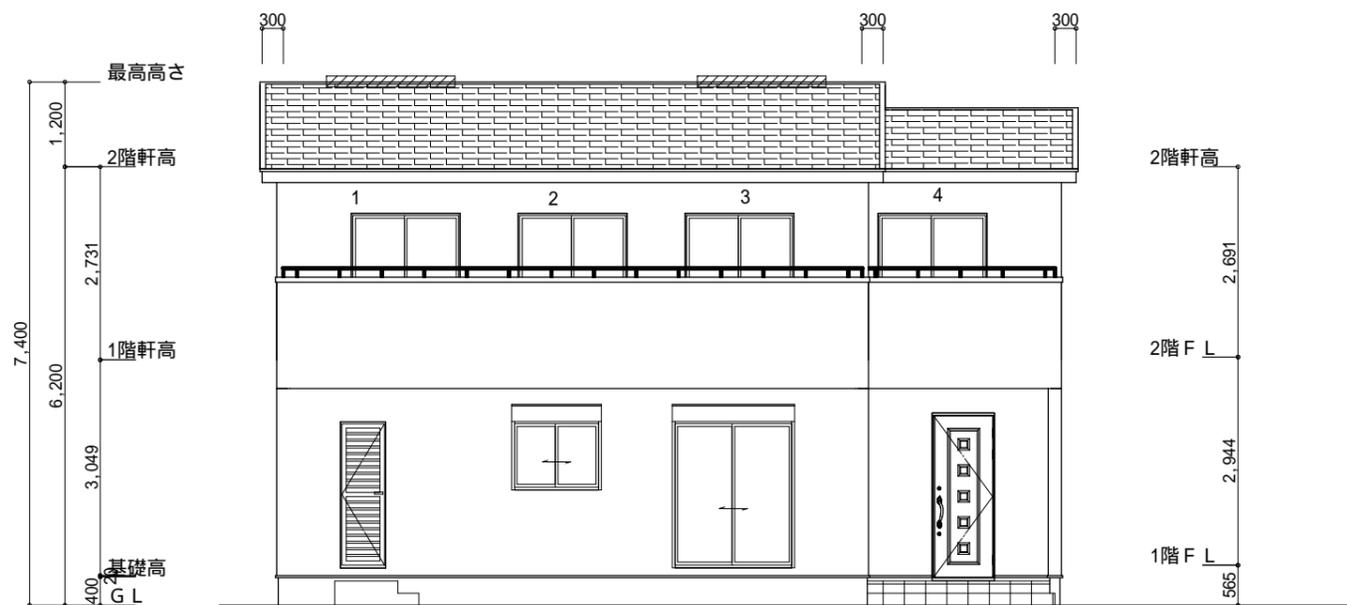

南側 立面図 S:1/100

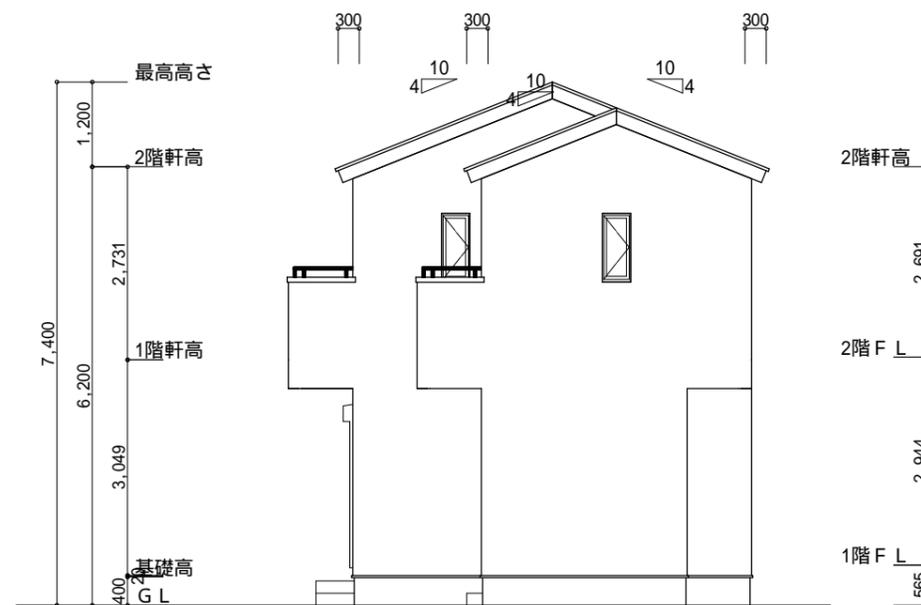

東側 立面図 S:1/100

断熱等級5仕様

小屋裏換気措置 (NBL 防火端部有孔板 8mm)
1枚あたりの有効開口面積: 0.00753m²


: 有孔板位置を示す

棟換気 (TOKO S型換気棟 2P)
有孔換気面積 0.0340m²/本


: 換気棟を示す

2階 吸気: 54.65m² × 1/900 0.0607m²
0.00753m²/枚 × 9枚 = 0.0677m² > 0.0607m² OK

排気: 54.65m² × 1/1600 0.0341m²
0.0340m²/本 × 2本 = 0.068m² > 0.0341m² OK

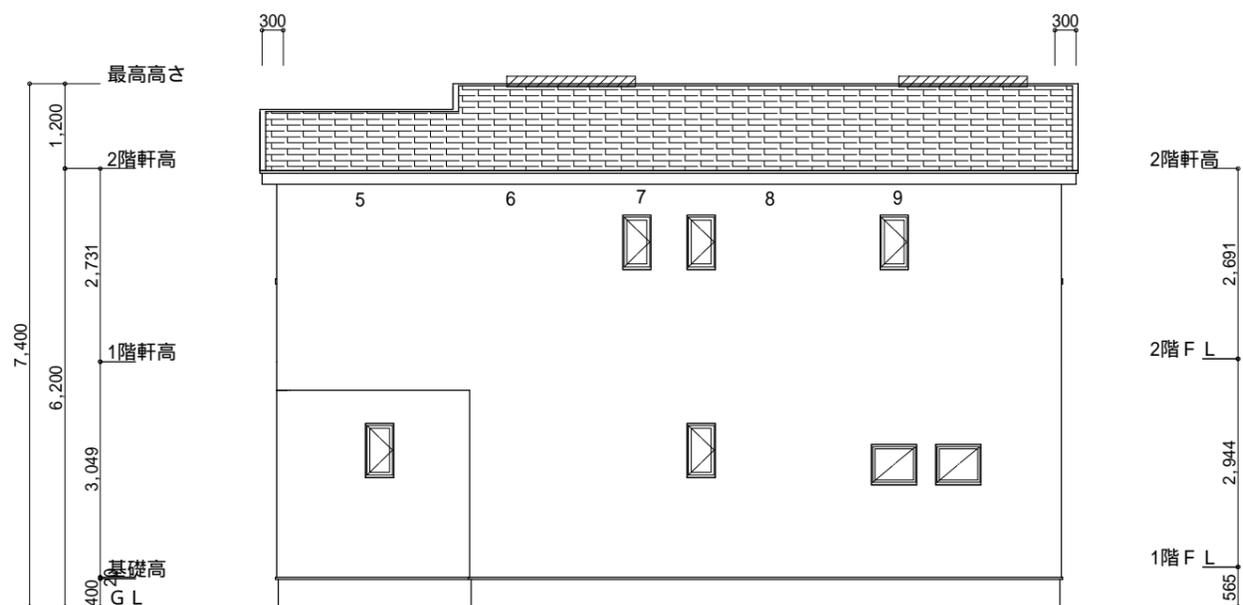

北側 立面図 S:1/100

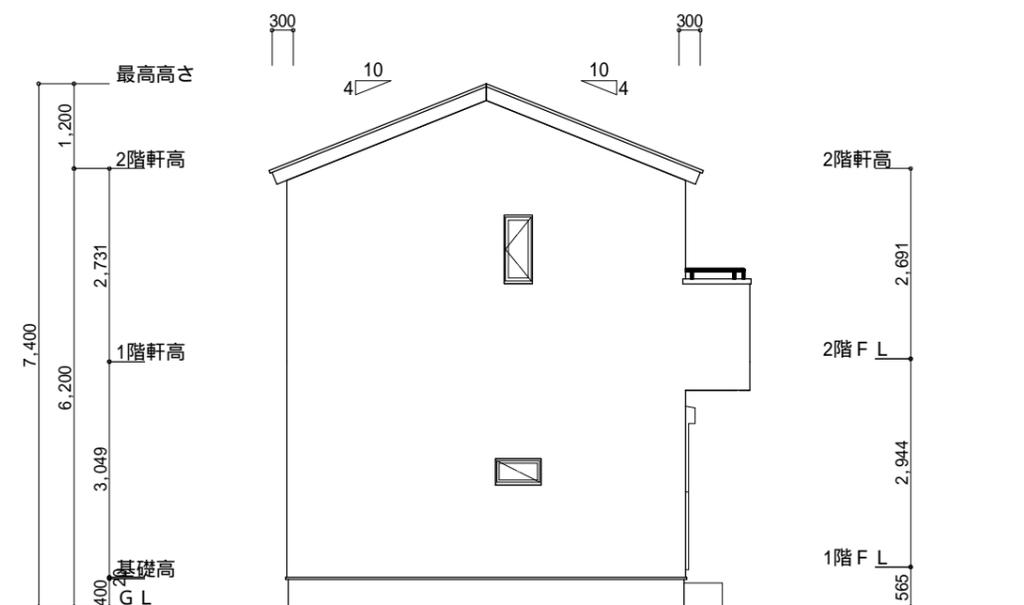

西側 立面図 S:1/100

工事名 藤枝市五十海1丁目建売西棟様邸新築工事
備考

心建設株式会社一級建築士事務所
一級建築士事務所 静岡県知事登録(2)第7498号 静岡県浜松市浜北区内野2987-1
一級 国土交通大臣登録 第344970号 織田 綾子 TEL:053-586-7337

管理者 設計者 担当者
日付 日付 日付
2023/04/14

図面名 南側 立面図, 北側 立面図, 東側 立面図, 西側 立面図

縮尺 1/100

No. 3
まろせ