


トータル面積表 (m <sup>2</sup> )	
敷地面積	214.18
建築面積	60.45
床面積 1階	57.96
2階	55.06
延床面積	113.02
建蔽率	(60.45/214.18) × 100
容積率	(113.02/214.18) × 100

道路斜線・隣地斜線：明らかに適法  
平均地盤面：算定不要  
雨水：側溝へ放流 (道路占用)  
汚水：合併浄化槽より側溝へ放流

配置図 S:1/100

工事名 浜松市浜北区宮口建売3期北西棟様邸新築工事	心建設株式会社一級建築士事務所 一級建築士事務所 静岡県知事登録(2)第7498号 静岡県浜松市浜北区内野2987-1 一級 国土交通大臣登録 第344970号 織田 綾子 TEL:053-586-7337	管理者	設計者	担当者	図面名 配置図	縮尺 1/100	No. 
		日付	日付	日付			

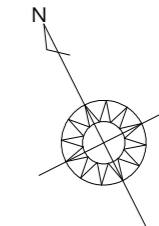


\* 凡例

	煙式感知器
	換気扇(壁用)
	換気扇(天井用)
	給気口100
	アンダーカット等
	管柱(105×105)
	エアコン設置推奨場所
	エアコン設置推奨場所
エアコンはお客様手配にて	

火気使用室内装  
 天井：PB9.5+準不燃クロスQM9397～QM9497  
 壁：PB12.5+準不燃クロスQM9397～QM9497


段数	15段
階高	2985
有効幅	W=780
蹴上	R=199.0
踏面	T=210.0
勾配	$R \times 2 + T = 608.0$
	$R / T = 0.948 \times 21 / 21 = 19.91 / 21 \quad 22 / 21$
蹴込板	あり
蹴込	30mm
段鼻	あり 30mm

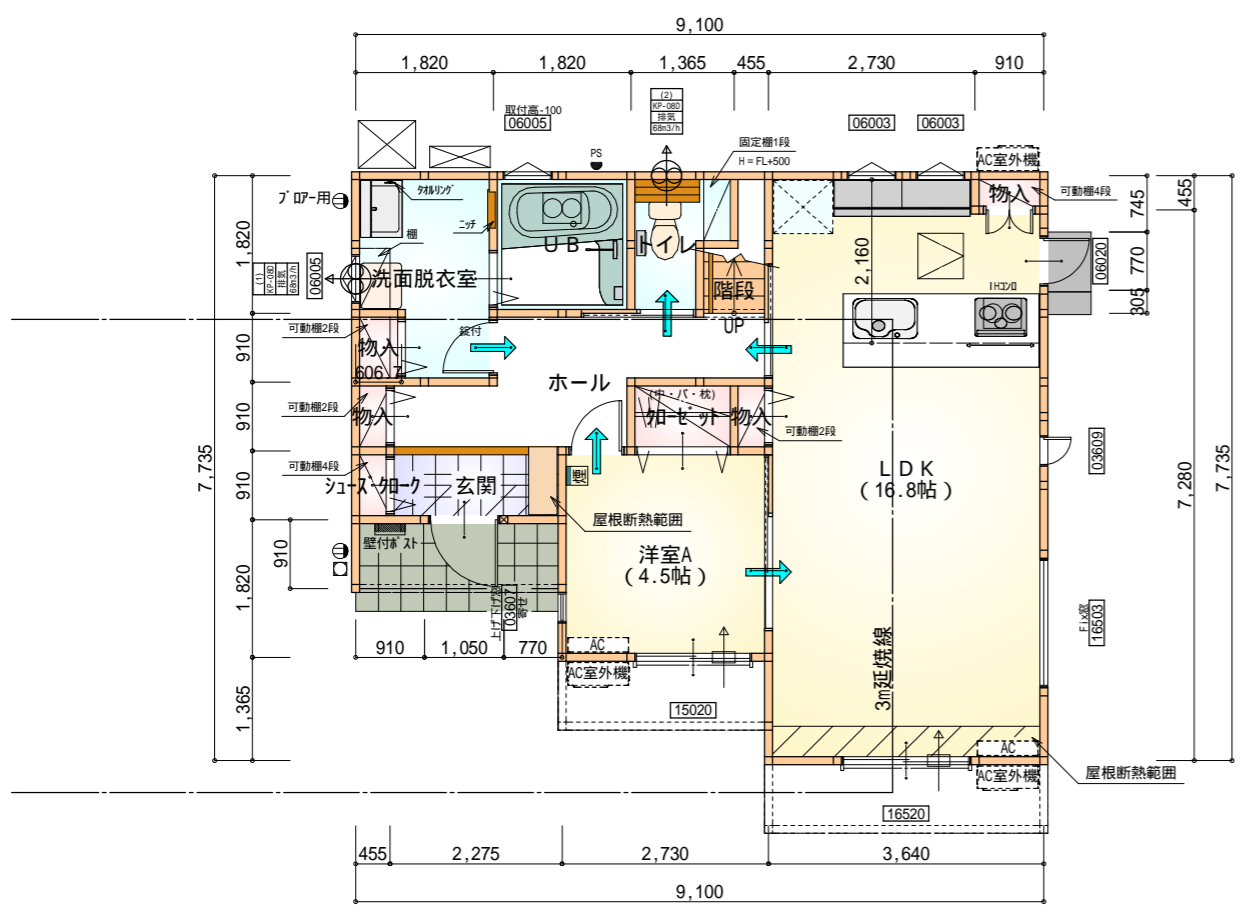

部屋名	面積	m <sup>2</sup> (帖)
物入	0.414	(0.3)
加ゼット	1.242	(0.8)
トイレ	2.070	(1.3)
階段	1.242	(0.8)
物入	0.414	(0.3)
洋室A	7.453	(4.5)
LDK	27.741	(16.8)
シューズ加ク	0.414	(0.3)
物入	0.414	(0.3)
UB	3.312	(2.0)
洗面脱衣室	4.417	(2.7)
ホール	6.211	(3.8)
物入	0.552	(0.3)
玄関	2.070	(1.3)
合計	57.96	(35.5)

断熱等級5仕様

1階 平面図 S:1/100

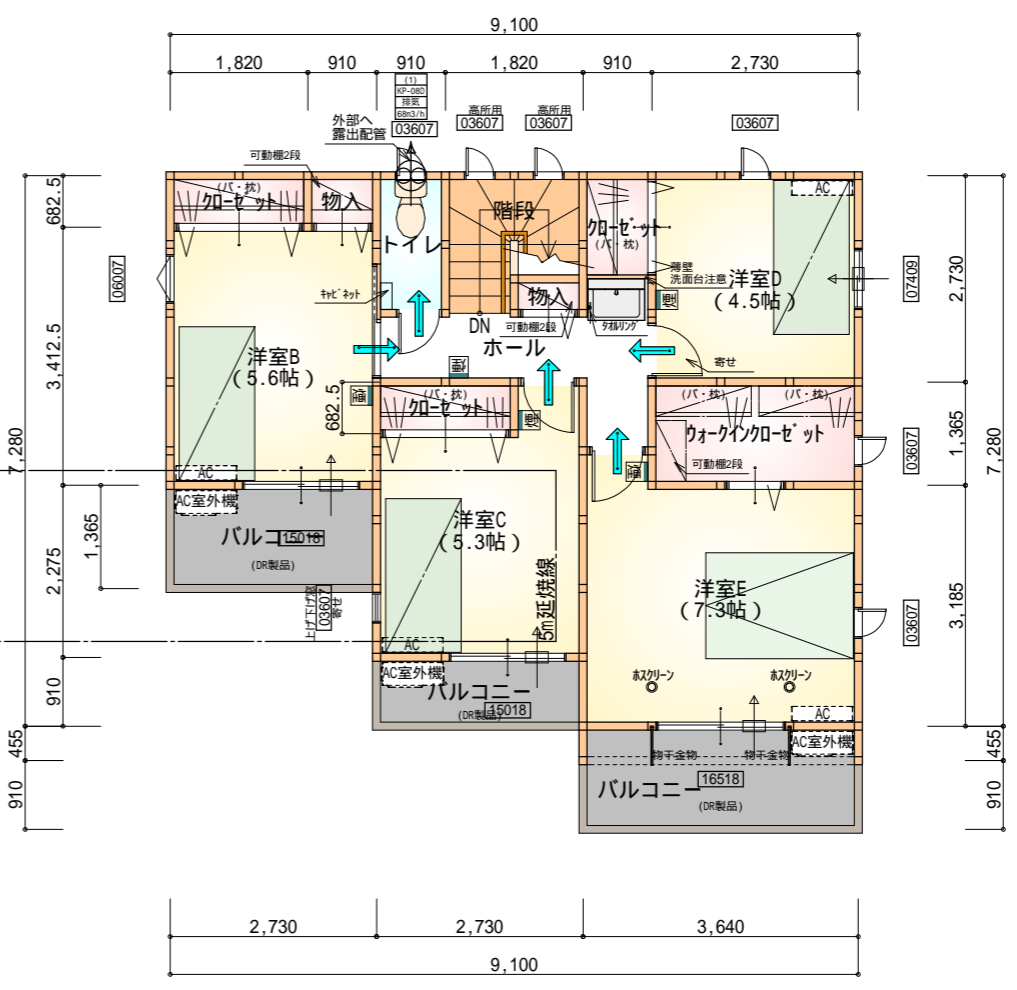


部屋名	面積	m <sup>2</sup> (帖)
階段	2.898	(1.8)
トイレ	1.656	(1.0)
洋室B	9.316	(5.6)
洋室C	8.695	(5.3)
洋室D	7.453	(4.5)
洋室E	12.007	(7.3)
加ゼット	1.242	(0.8)
ウォークイン加ゼット	3.726	(2.3)
物入	0.621	(0.4)
加ゼット	1.242	(0.8)
ホール	4.555	(2.8)
物入	0.414	(0.3)
加ゼット	1.242	(0.8)
合計	55.06	(33.7)

2階 平面図 S:1/100



南側 立面図 S: 1/100

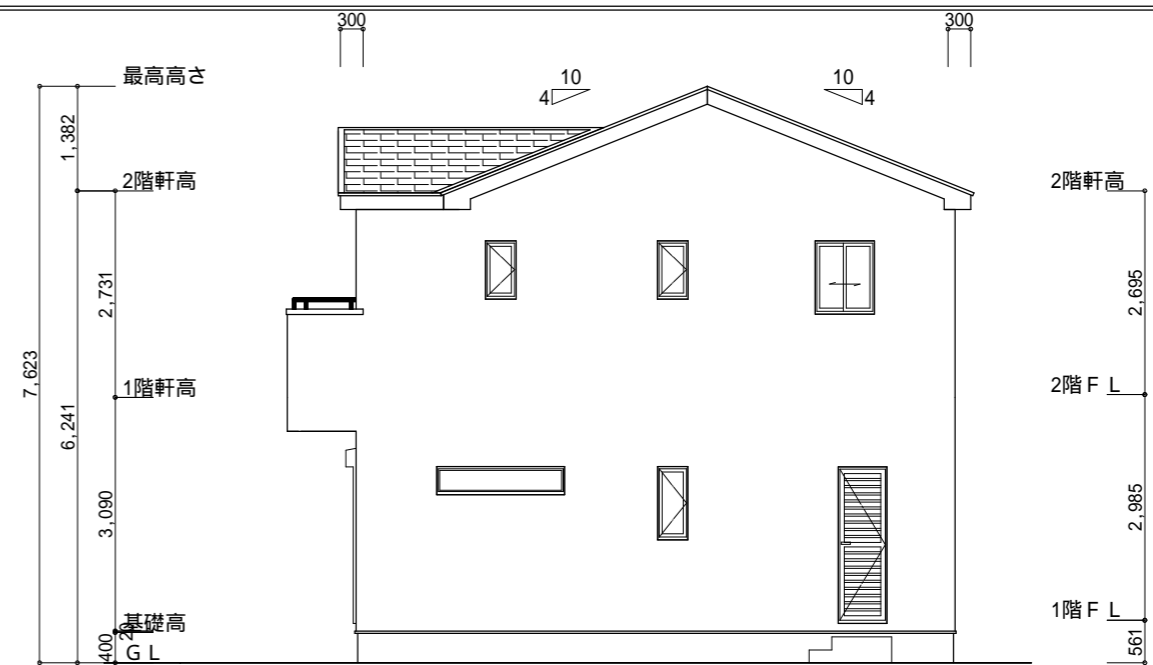

東側 立面図 S: 1/100

断熱等級5仕様

小屋裏換気措置 (NBL 防火端部有孔板 8mm)  
1枚あたりの有効開口面積: 0.00753m<sup>2</sup>

: 有孔板位置を示す


棟換気 (TOKO S型換気棟 2P)

有孔換気面積 0.0340m<sup>2</sup>/本


: 換気棟を示す

2階 吸気: 55.06m<sup>2</sup> × 1/900 0.0612m<sup>2</sup>  
0.00753m<sup>2</sup>/枚 × 9枚 = 0.0677m<sup>2</sup> > 0.0612m<sup>2</sup> OK

2階 排気: 55.06m<sup>2</sup> × 1/1600 0.0344m<sup>2</sup>  
0.0340m<sup>2</sup>/本 × 2本 = 0.068m<sup>2</sup> > 0.0344m<sup>2</sup> OK

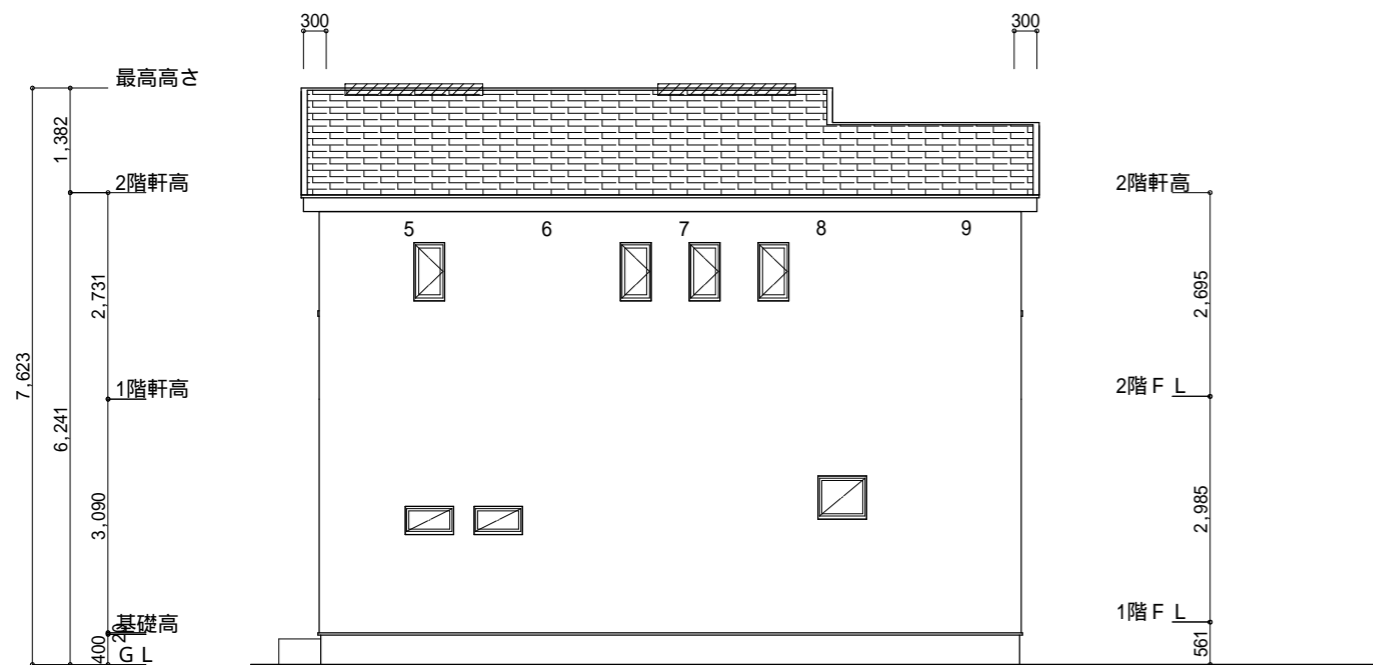

北側 立面図 S: 1/100

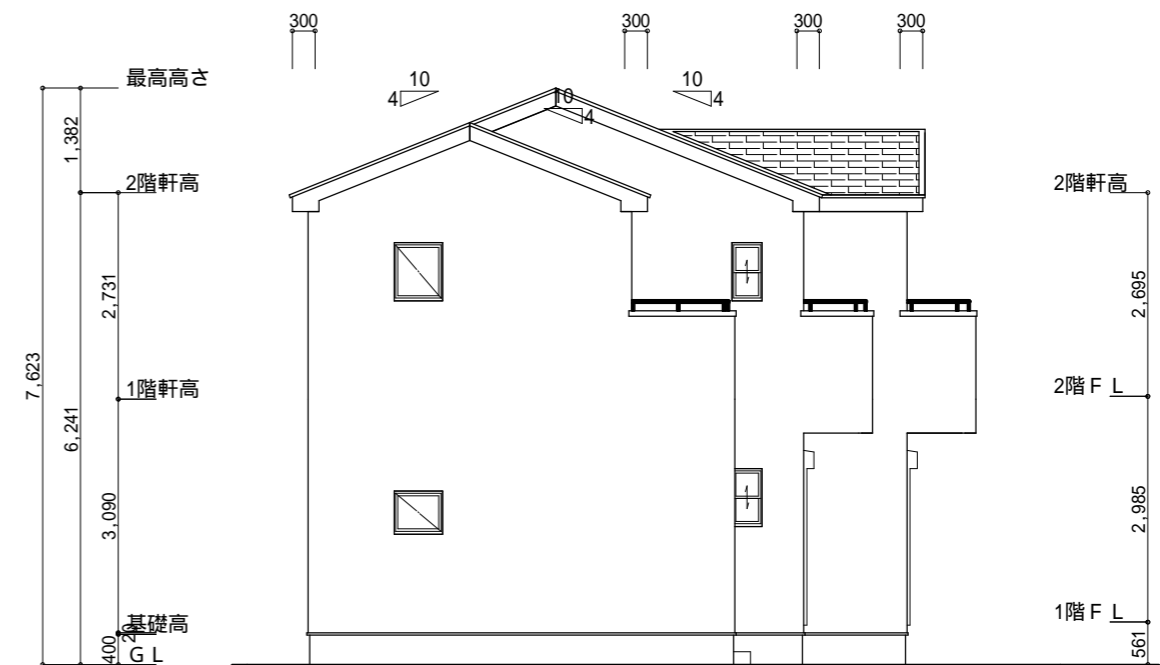

西側 立面図 S: 1/100

工事名 浜松市浜北区宮口建売3期北西棟様邸新築工事

備考

心建設株式会社一級建築士事務所

一級建築士事務所 静岡県知事登録 (2) 第7498号 静岡県浜松市浜北区内野2987-1  
一級 国土交通大臣登録 第344970号 織田 綾子 TEL: 053-586-7337

管理者	設計者	担当者
日付	日付	日付
		2023/06/08

図面名 南側 立面図, 北側 立面図, 東側 立面図, 西側 立面図

縮尺 1/100

No.

