


部屋名	面積	m ² (帖)
物入	0.552	(0.3)
物入	0.414	(0.3)
トイレ	2.070	(1.3)
物入	0.414	(0.3)
U B	3.312	(2.0)
階段	1.242	(0.8)
洗面脱衣室	4.417	(2.7)
L D K	27.741	(16.8)
洋室A	7.453	(4.5)
物入	1.242	(0.8)
玄関	2.484	(1.5)
ホール	5.797	(3.5)
シューズボックス	0.828	(0.5)
物入	0.828	(0.5)
合計	58.79	(35.8)


1階 平面図 S:1/100

断熱等級5仕様

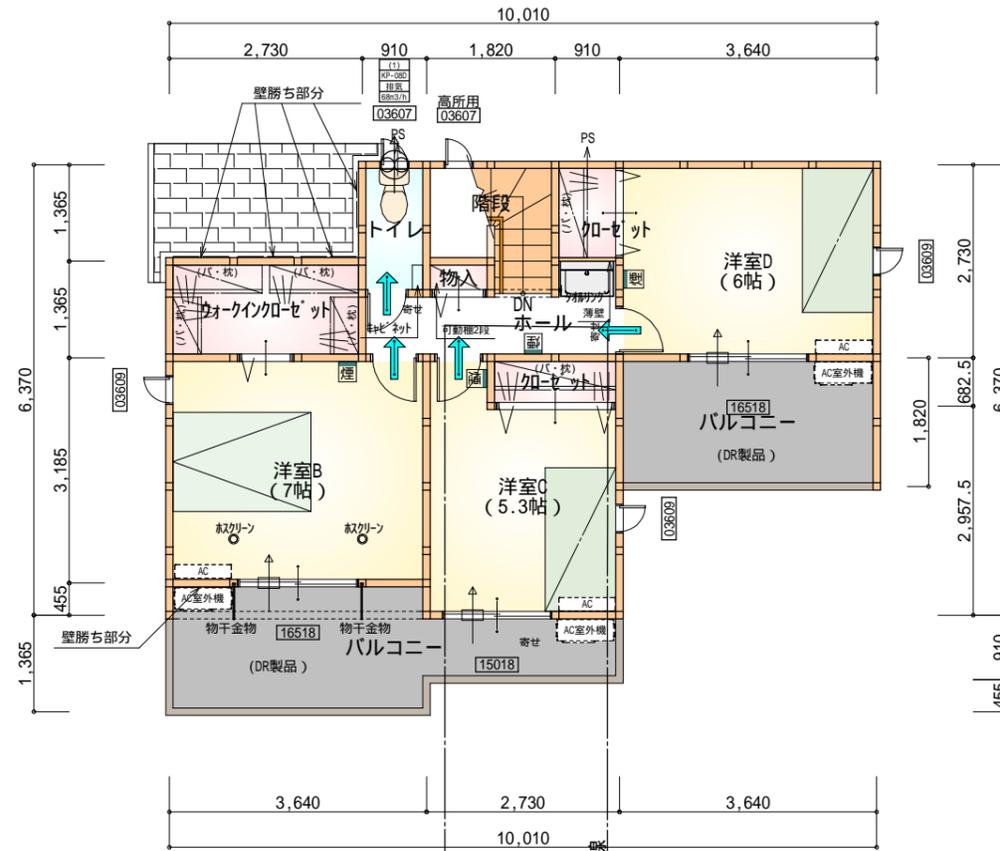

部屋名	面積	m ² (帖)
階段	2.898	(1.8)
洋室C	8.695	(5.3)
洋室D	9.937	(6.0)
加ベツト	1.242	(0.8)
加ベツト	1.242	(0.8)
物入	0.414	(0.3)
ウォークイン加ベツト	3.726	(2.3)
トイレ	1.656	(1.0)
ホール	3.726	(2.3)
洋室B	11.593	(7.0)
合計	45.13	(27.6)

2階 平面図 S:1/100

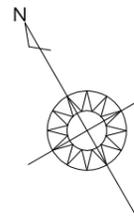

- * 凡例
- 煙式感知器
 - 換気扇(壁用)
 - 換気扇(天井用)
 - 給気口100
 - アンダーカット等
 - 管柱(105x105)
 - IAC設置推奨場所
 - IAC室外機設置推奨場所
- IACはお客様手配にて

火気使用室内装
 天井: PB9.5+準不燃クロスQM9397~QM9497
 壁: PB12.5+準不燃クロスQM9397~QM9497

段数	15段
階高	2985
有効幅	W=780
蹴上	R=199.0
踏面	T=210.0
勾配	R x 2 + T = 608.0 550 608.0 650 R / T = 0.948 x 21 / 21 = 19.91 / 21 22 / 21
蹴込板	あり
蹴込	30mm
段鼻	あり 30mm

工事名 焼津市上新田建売西棟様邸新築工事

備考

心建設株式会社一級建築士事務所

一級建築士事務所 静岡県知事登録(2)第7498号 静岡県浜松市浜北区内野2987-1
 一級 国土交通大臣登録 第344970号 織田 綾子 TEL:053-586-7337


管理者 設計者 担当者 図面名

日付 日付 日付 1階 平面図, 2階 平面図


縮尺 1/100

No.

2

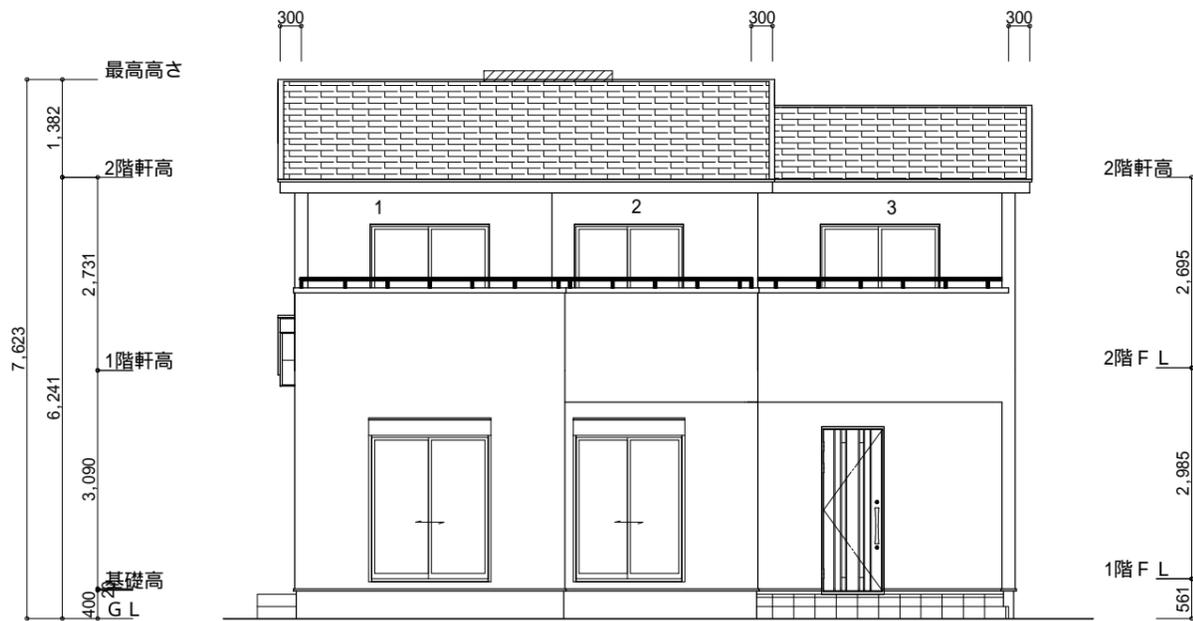


南側 立面図 S:1/100

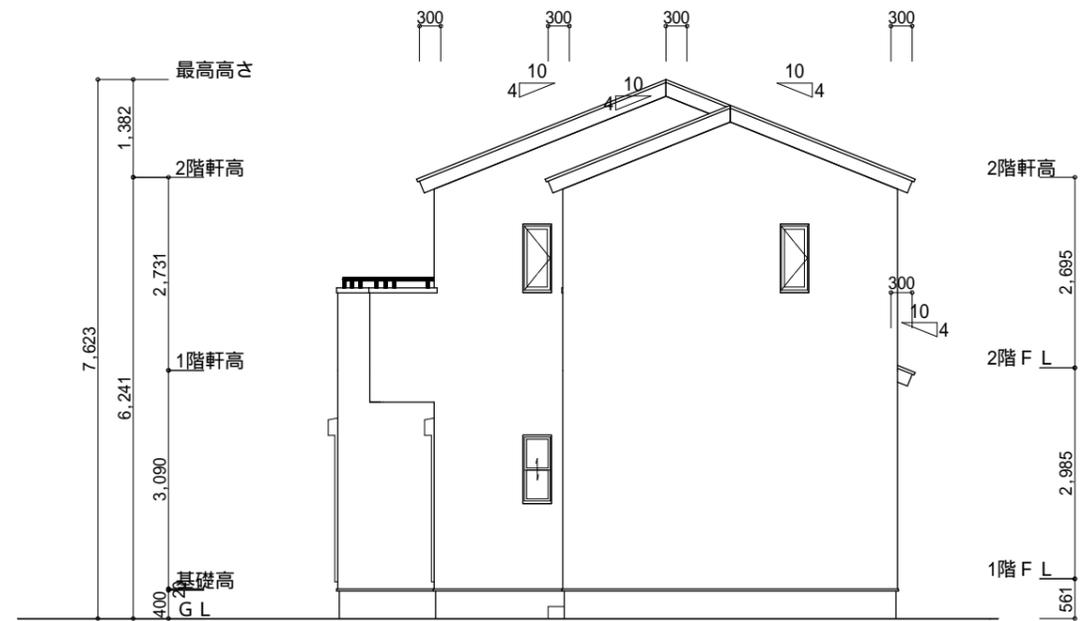


東側 立面図 S:1/100

断熱等級5仕様

<p>小屋裏換気措置 (NBL 防火端部有孔板 8mm) 1枚あたりの有効開口面積: 0.00753m²</p> <p>: 有孔板位置を示す</p> <p>棟換気 (TOKO S型換気棟 2P) 有孔換気面積 0.0340m²/本 : 換気棟を示す</p>	<p>2階 吸気: 45.13m² × 1/900 0.05014m² 0.00753m²/枚 × 7枚 = 0.0527m² > 0.05014m² OK</p> <p>排気: 45.13m² × 1/1600 0.0282m² 0.0340m²/本 × 1本 = 0.0340m² > 0.0282m² OK</p> <p>下屋 吸排気: 3.73m² × 1/250 0.0149m² 0.00753m²/枚 × 2枚 = 0.01506m² > 0.0149m² OK</p>
--	--

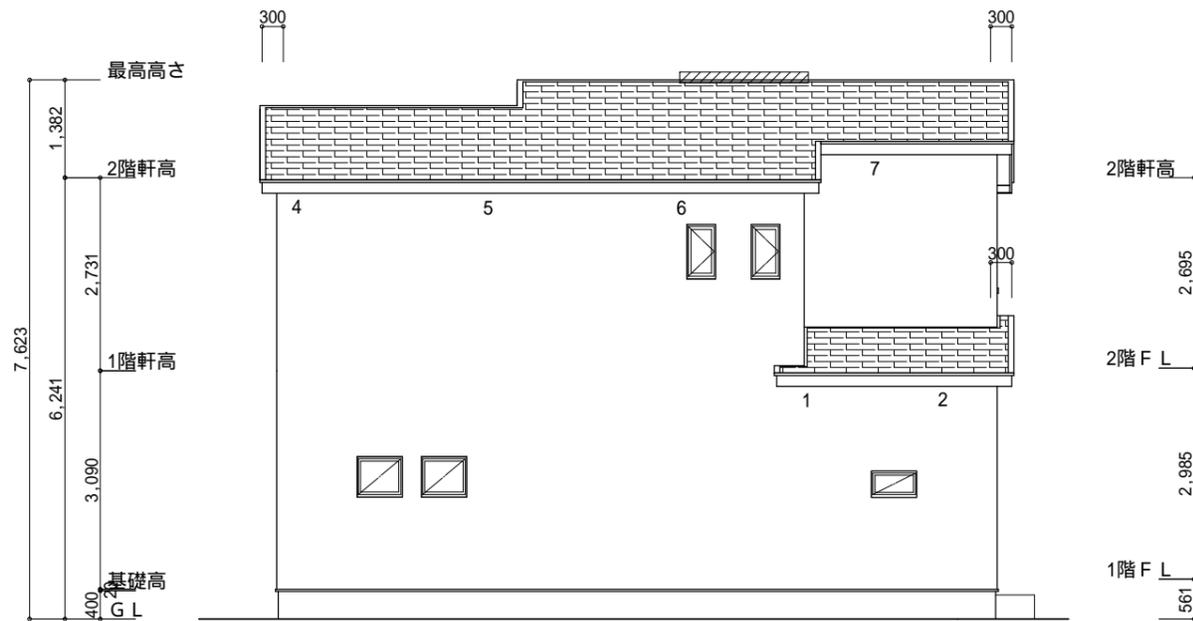

北側 立面図 S:1/100

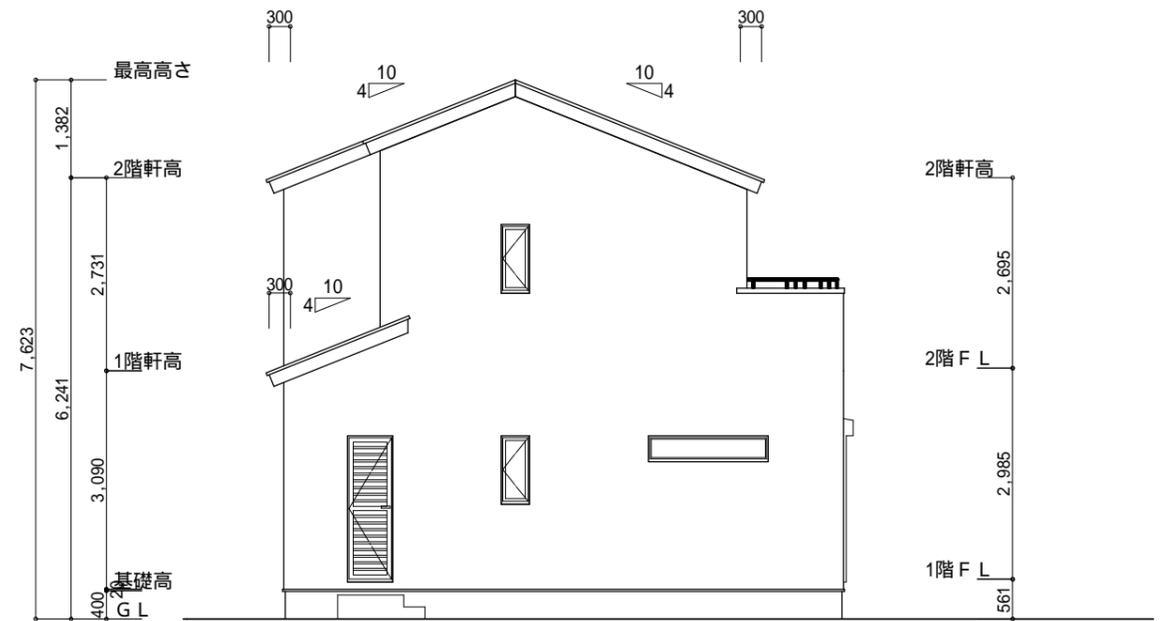

西側 立面図 S:1/100

<p>工事名 焼津市上新田建売西棟様邸新築工事</p> <p>備考</p>	<p>心建設株式会社一級建築士事務所</p> <p>一級建築士事務所 静岡県知事登録(2)第7498号 静岡県浜松市浜北区内野2987-1 一級 国土交通大臣登録 第344970号 織田 綾子 TEL:053-586-7337</p>	<p>管理者 日付</p>	<p>設計者 日付</p>	<p>担当者 日付 2023/08/24</p>	<p>図面名 南側 立面図, 北側 立面図, 東側 立面図, 西側 立面図</p>	<p>縮尺 1/100</p>	<p>No. 3</p> <p>まろせ</p>
---------------------------------------	---	---------------	---------------	------------------------------	---	-----------------	-------------------------