

トータル面積表 (㎡)	
敷地面積	191.34
建築面積	59.62
床面積 1階	56.31
2階	53.82
延床面積	110.13
建蔽率	$(59.62/191.34) \times 100$
容積率	$(110.13/191.34) \times 100$

計画概要	
工事名称	浜名区寺島建売北棟様邸新築工事
敷地概要	都市計画区域 都市計画区域内(市街化調整区域)
用途地域	指定なし
防火地域	指定なし
指定建蔽率	60.00%
指定容積率	200.00%
その他の指定	適合証明(特定開発地域)

道路斜線・隣地斜線：明らかに適法

平均地盤面：立面図にて算定


配置図 S:1/100

南棟金属標天端  
BM±0

工事名 浜名区寺島建売5期北棟様邸新築工事	心建設株式会社一級建築士事務所 一級建築士事務所 静岡県知事登録(2)第7498号 静岡県浜松市浜名区内野2987-1 一級 国土交通大臣登録 第344970号 織田 綾子 TEL:053-586-7337	管理者	設計者	担当者	図面名 配置図	縮尺 1/100	No. 1
		日付	日付	日付			


# タイガーEXハイパー仕様

## 断熱等級5仕様

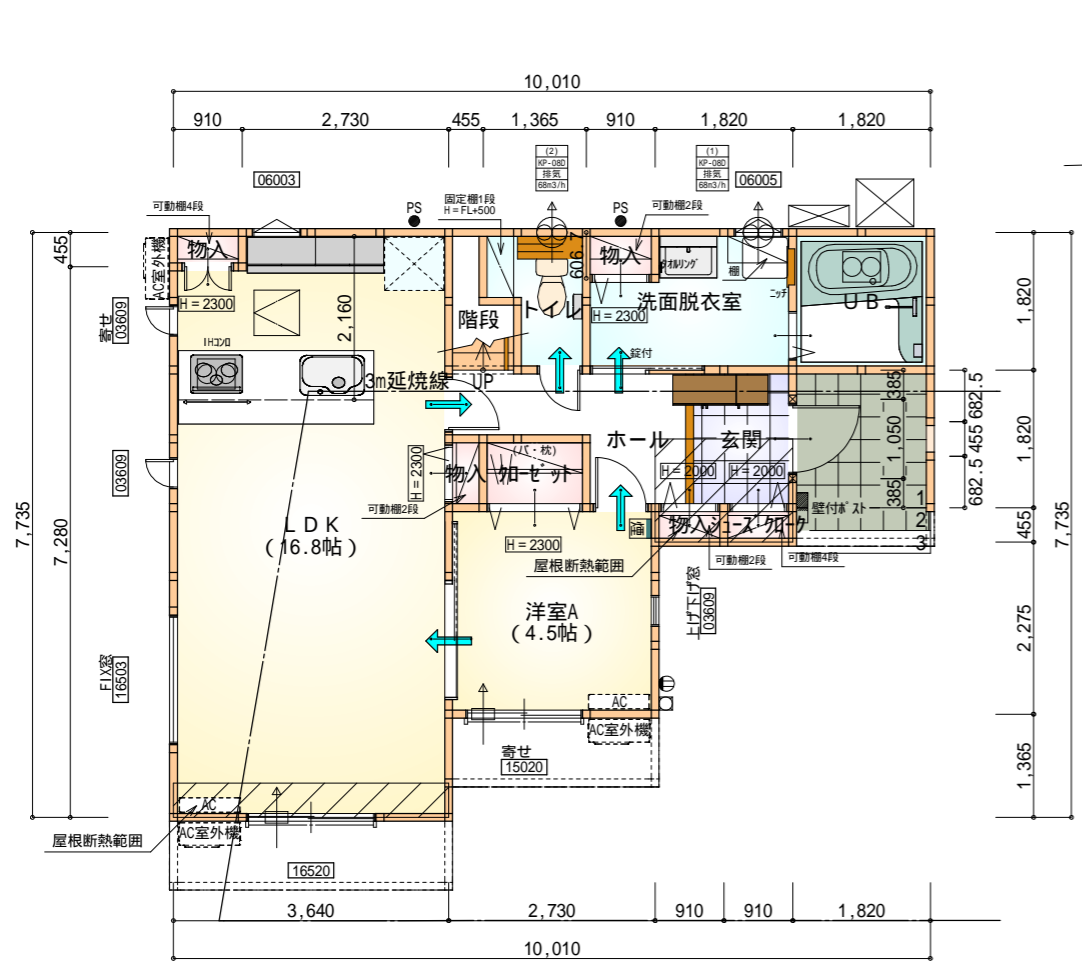

部屋名	面積	m <sup>2</sup> (帖)
LDK	27.741	(16.8)
ホール	4.141	(2.5)
加ゼット	1.242	(0.8)
物入	0.414	(0.3)
物入	0.414	(0.3)
トイレ	2.070	(1.3)
階段	1.242	(0.8)
物入	0.414	(0.3)
物入	0.552	(0.3)
シューズクロー	0.414	(0.3)
UB	3.312	(2.0)
洗面脱衣室	4.417	(2.7)
玄関	2.484	(1.5)
洋室A	7.453	(4.5)
合計	56.31	(34.4)

1階 平面図 S:1/100

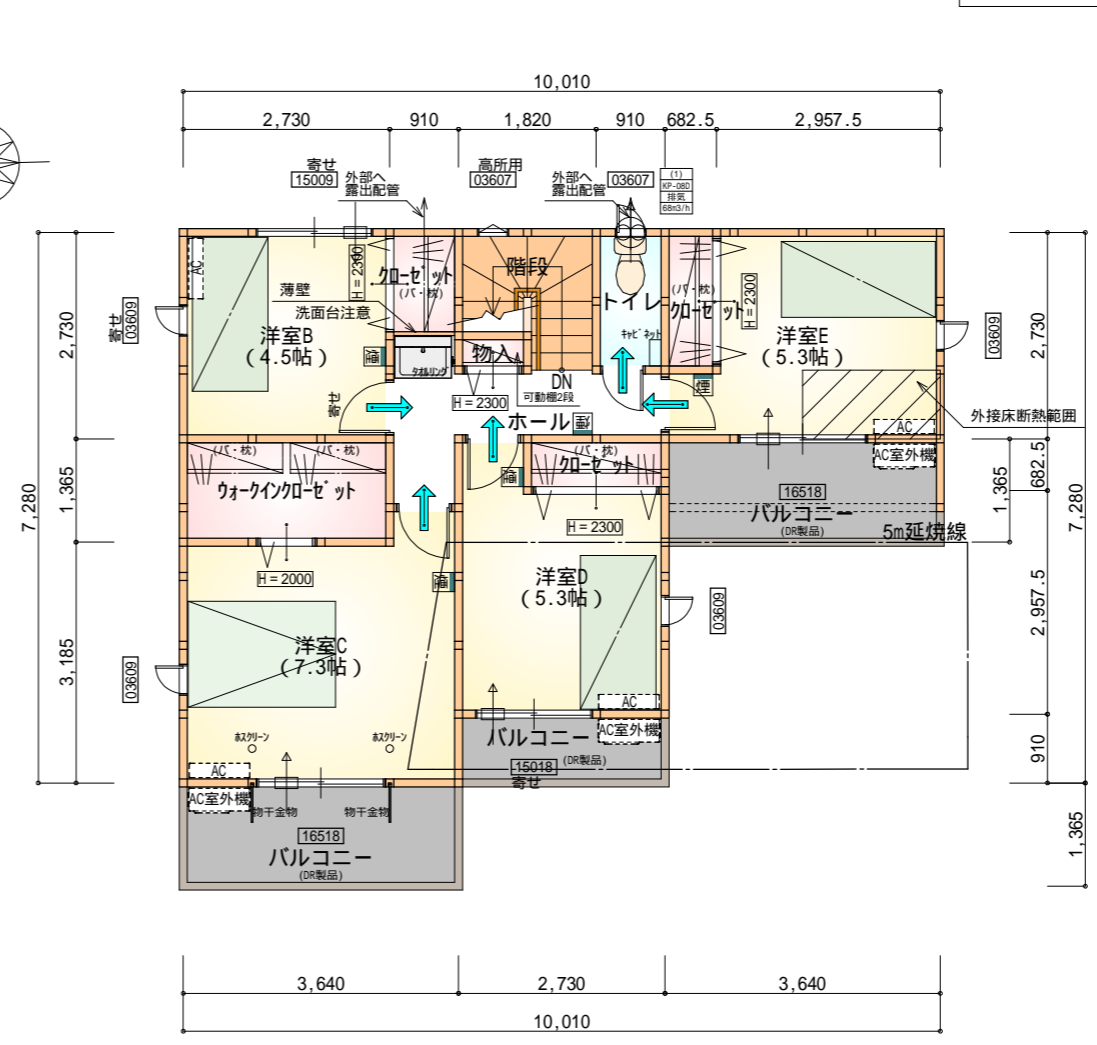

部屋名	面積	m <sup>2</sup> (帖)
加ゼット	1.242	(0.8)
加ゼット	1.242	(0.8)
ウォークイン加ゼット	3.726	(2.3)
物入	0.414	(0.3)
加ゼット	1.242	(0.8)
トイレ	1.656	(1.0)
階段	2.898	(1.8)
ホール	4.555	(2.8)
洋室B	7.453	(4.5)
洋室C	12.007	(7.3)
洋室D	8.695	(5.3)
洋室E	8.695	(5.3)
合計	53.82	(33.0)


2階 平面図 S:1/100

\* 凡例


- 煙式感知器
- 換気扇 (壁用)
- 換気扇 (天井用)
- 給気口 100
- アンダーカット等
- 管柱 (105×105)
- Iエアコン設置推奨場所
- Iエアコン室外機設置推奨場所
- Iエアコンはお客様手配にて

火気使用室内装  
天井: PB9.5+準不燃クロスQM9397~QM9497  
壁: PB12.5+準不燃クロスQM9397~QM9497

段数	15段
階高	2985
有効幅	W=780
蹴上	R=199.0
踏面	T=210.0
勾配	$R \times 2 + T = 608.0$ 550 608.0 650 $R / T = 0.948 \times 21 / 21$ = 19.91 / 21 22 / 21
蹴込板	あり
蹴込	30mm
段鼻	あり 30mm

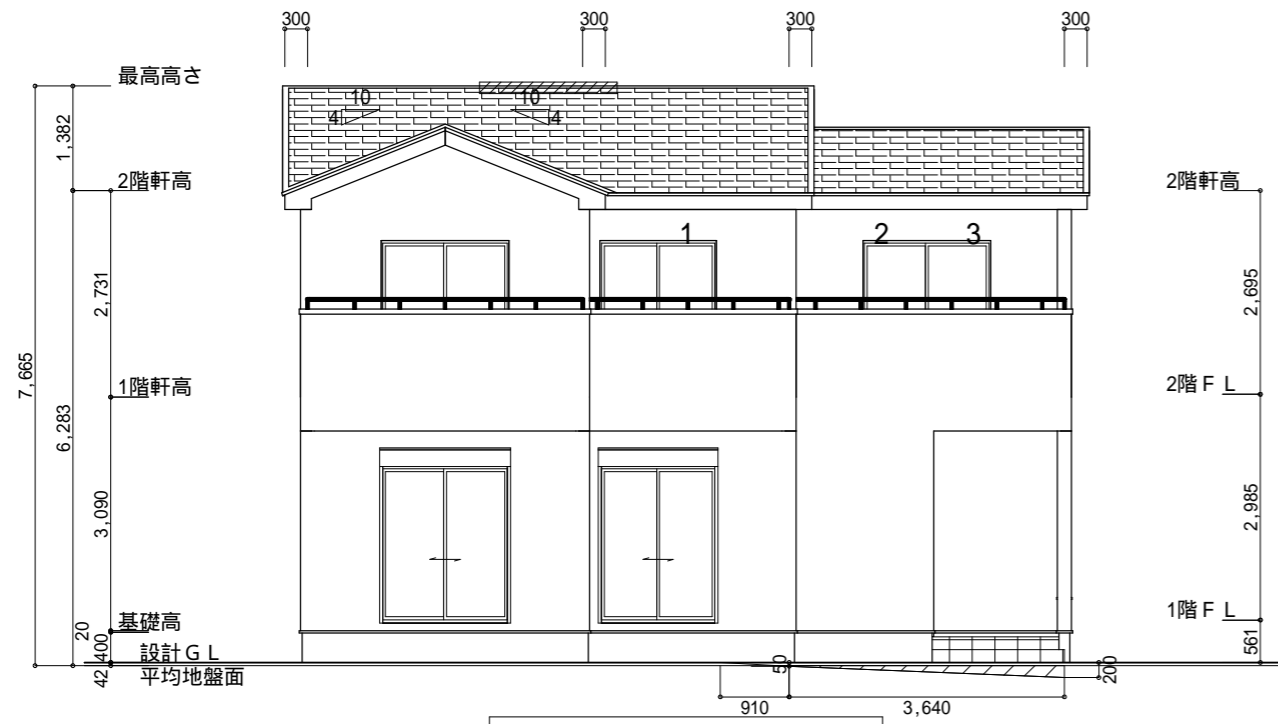

南側 立面図 S: 1/100

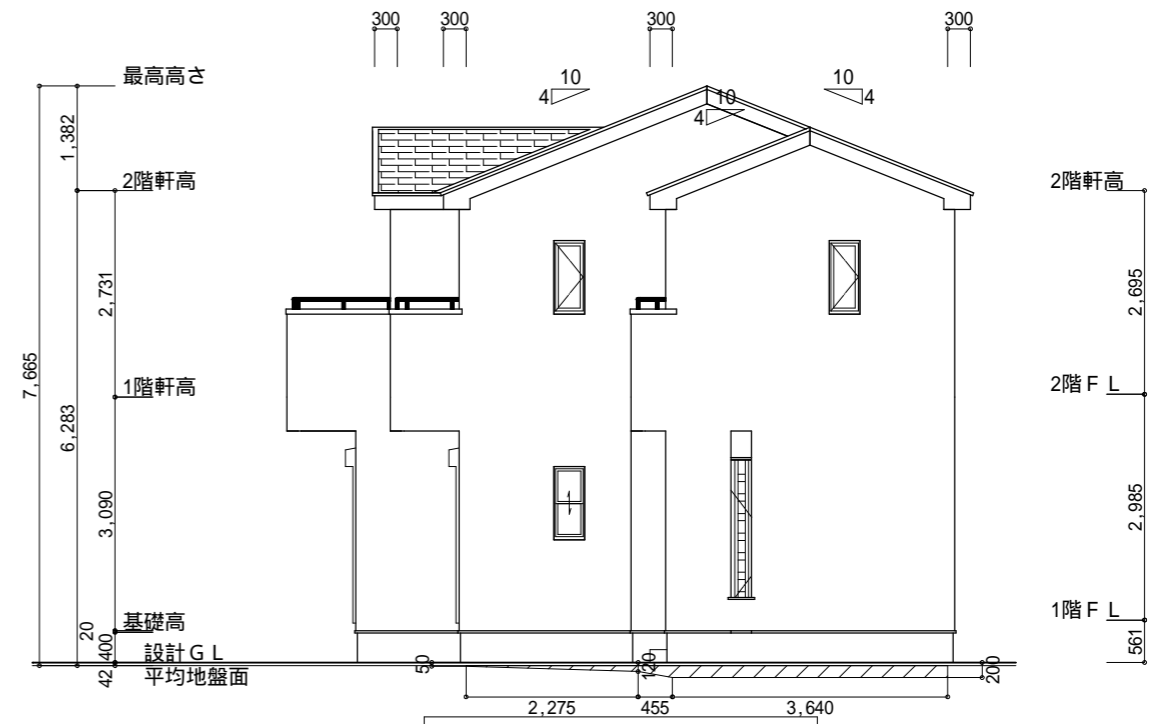

東側 立面図 S: 1/100


平均地盤面  
 $([50+200] \times 3640/2) + (910 \times 50/2) + (3640 \times 200)$   
 $+ ([120+200] \times 455/2) + ([50+120] \times 2275/2)$   
 $\div (10010+7735) \times 2$   
 $= 1471925/35490$   
 $= 41.4743\dots$  平均地盤面 = 設計GL - 42mm

小屋裏換気措置 (スグセっこう防火有効孔板 8mm 910mm × 1820mm 3枚取付)  
 開孔面積  $0.00753\text{m}^2 \times 3$   
 : 有孔板位置を示す  
 棟換気 (TOKO S型換気棟用 2P)  
 有孔換気面積  $0.0340\text{m}^2/\text{本}$   
 : 換気棟を示す


2階 吸気:  $53.82\text{m}^2 \times 1/900 = 0.0598\text{m}^2$   
 $0.00753\text{m}^2/\text{枚} \times 8\text{枚} = 0.0602\text{m}^2 > 0.0598\text{m}^2$  OK  
 排気:  $53.82\text{m}^2 \times 1/1600 = 0.0337\text{m}^2$   
 $0.0340\text{m}^2/\text{本} \times 1\text{本} = 0.034\text{m}^2 > 0.0337\text{m}^2$  OK

タイガーEXハイパー仕様

断熱等級5仕様

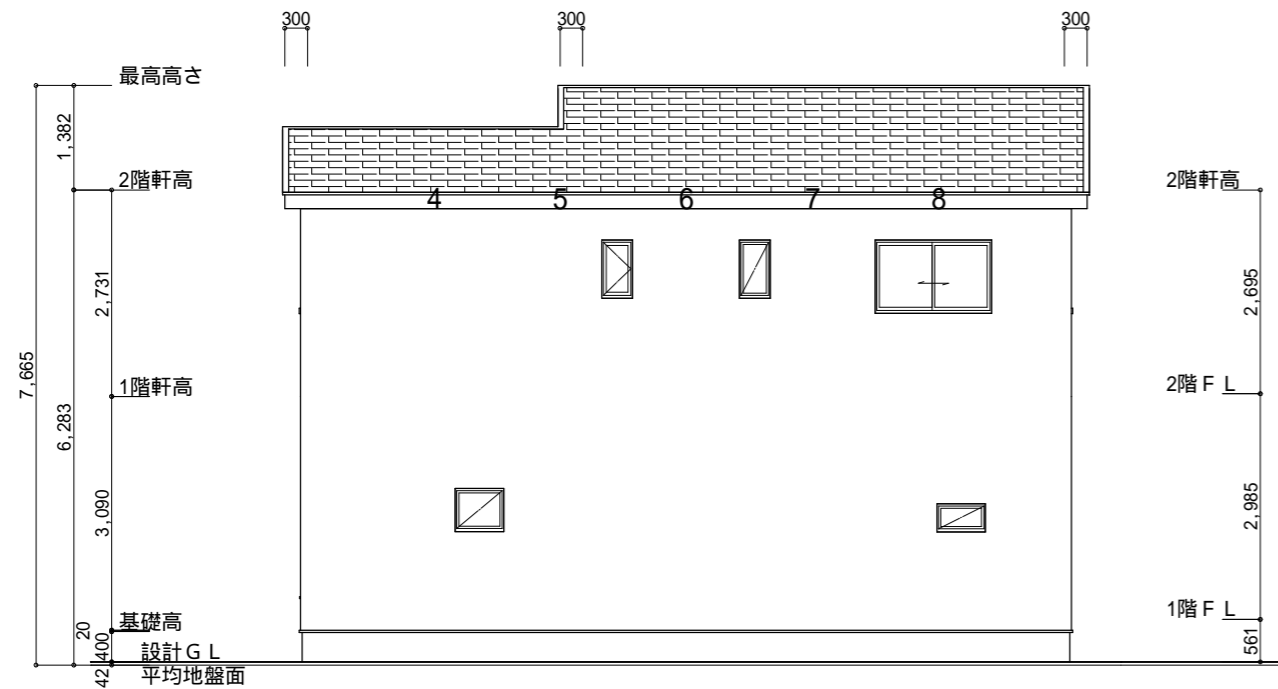

北側 立面図 S: 1/100

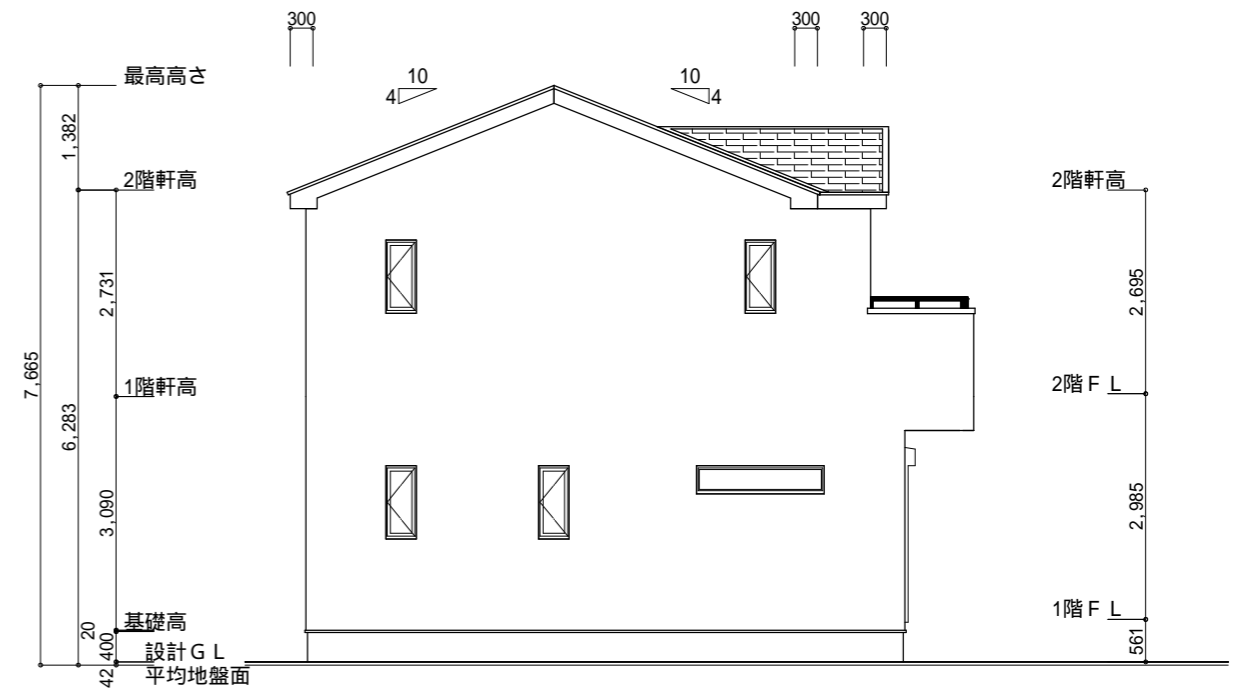

西側 立面図 S: 1/100

工事名	浜名区寺島建売5期北棟様邸新築工事	心建設株式会社一級建築士事務所	管理者	設計者	担当者	図面名	縮尺	No.
備考		一級建築士事務所 静岡県知事登録(2)第7498号 静岡県浜松市浜名区内野2987-1 一級 国土交通大臣登録 第344970号 織田 綾子 TEL: 053-586-7337	日付	日付	日付	南側 立面図, 北側 立面図, 東側 立面図, 西側 立面図	1/100	3
					2024/08/23			