
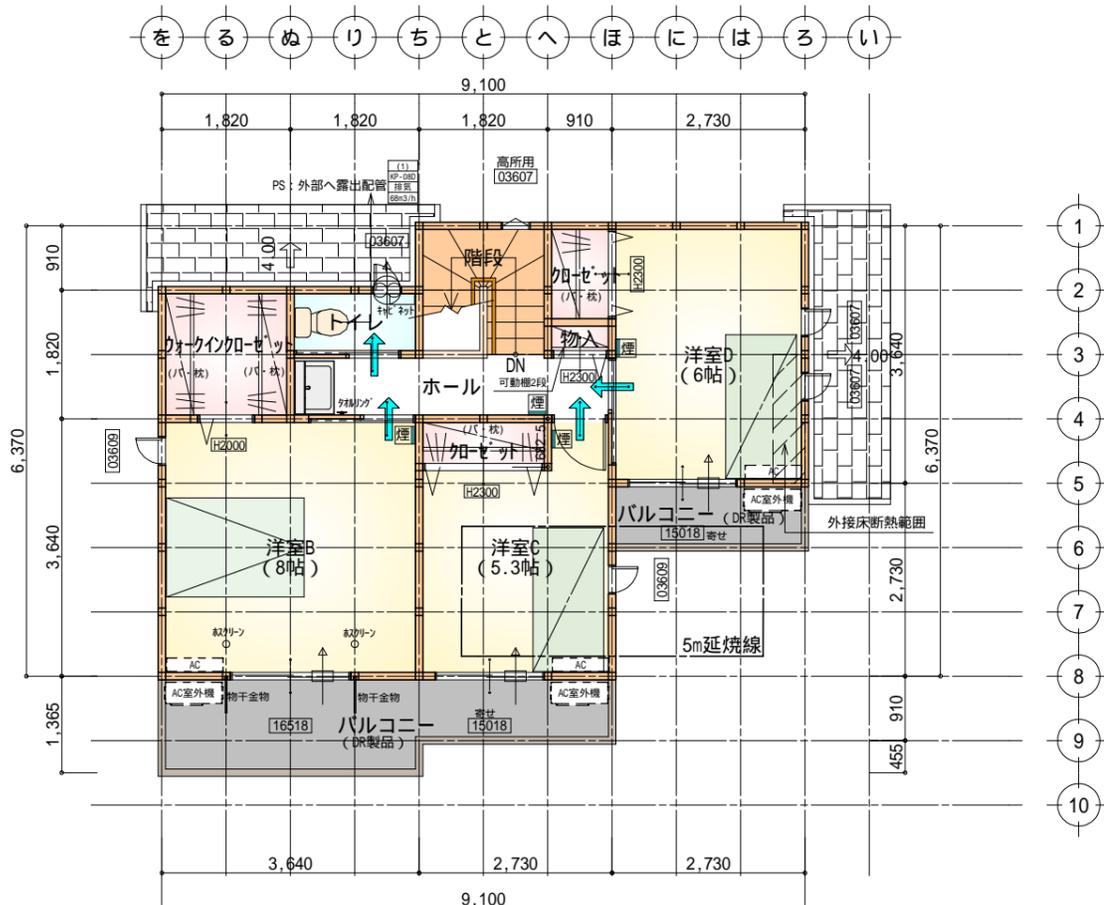


部屋名	面積	m ² (帖)
階段	1.242	(0.8)
トイレ	2.070	(1.3)
物入	0.414	(0.3)
物入	1.242	(0.8)
物入	0.552	(0.3)
洋室A	7.453	(4.5)
物入	0.414	(0.3)
ホール	4.141	(2.5)
LDK	27.741	(16.8)
物入	0.414	(0.3)
洗面脱衣室	4.417	(2.7)
UB	3.312	(2.0)
玄関	2.070	(1.3)
加ゼット	0.828	(0.5)
合計	56.31	(34.4)

1階 平面図 S:1/100

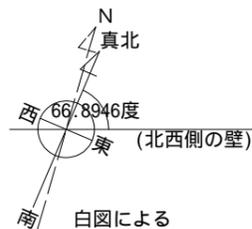

部屋名	面積	m ² (帖)
階段	3.312	(2.0)
洋室B	13.250	(8.0)
洋室C	8.695	(5.3)
加ゼット	1.242	(0.8)
加ゼット	1.242	(0.8)
洋室D	9.937	(6.0)
ウォークイン加ゼット	3.312	(2.0)
トイレ	1.656	(1.0)
ホール	4.141	(2.5)
物入	0.414	(0.3)
合計	47.20	(28.7)

2階 平面図 S:1/100

タガ-EXハハ-仕様
断熱等級5

*凡例

- 煙式感知器
- 換気扇(壁用)
- 換気扇(天井用)
- 給気口100
- アンダーカット等
- 管柱(105×105)
- AC I70設置推奨場所
- AC室外機 I70室外機設置推奨場所
- I70はお客様手配にて

火気使用室内装
天井: PB9.5+準不燃クロスQM9397~QM9497
壁: PB12.5+準不燃クロスQM9397~QM9497

段数	15段
階高	2985
有効幅	W=780
蹴上	R=199.0
踏面	T=210.0
勾配	R × 2 + T = 608.0 550 608.0 650 R / T = 0.948 × 21 / 21 = 19.91 / 21 22 / 21
蹴込板	あり
蹴込	30mm
段鼻	あり 30mm

工事名 藤枝市岡部町内谷建売南棟様邸新築工事

備考

心建設株式会社一級建築士事務所

一級建築士事務所 静岡県知事登録(2)第7498号 静岡県浜松市浜名区内野2987-1
一級 国土交通大臣登録 第344970号 織田 綾子 TEL:053-586-7337

管理者 設計者 担当者 図面名


日付 日付 日付
2024/08/29

1階 平面図, 2階 平面図


縮尺 No.

1/100



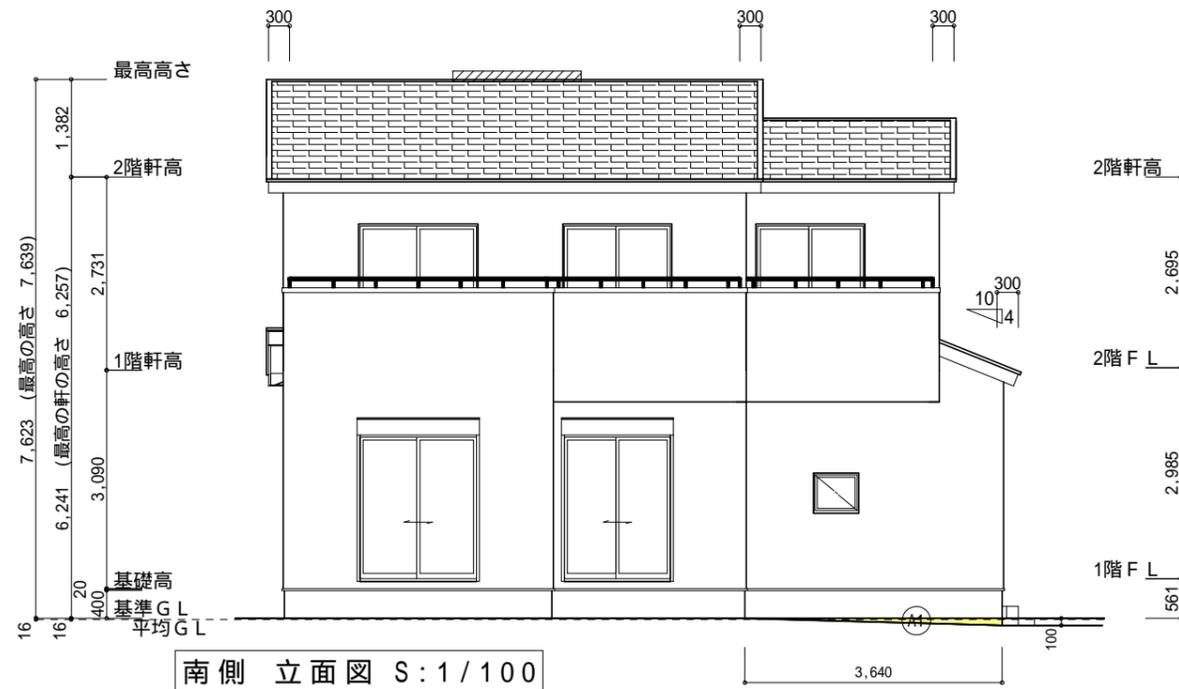

南側 立面図 S:1/100

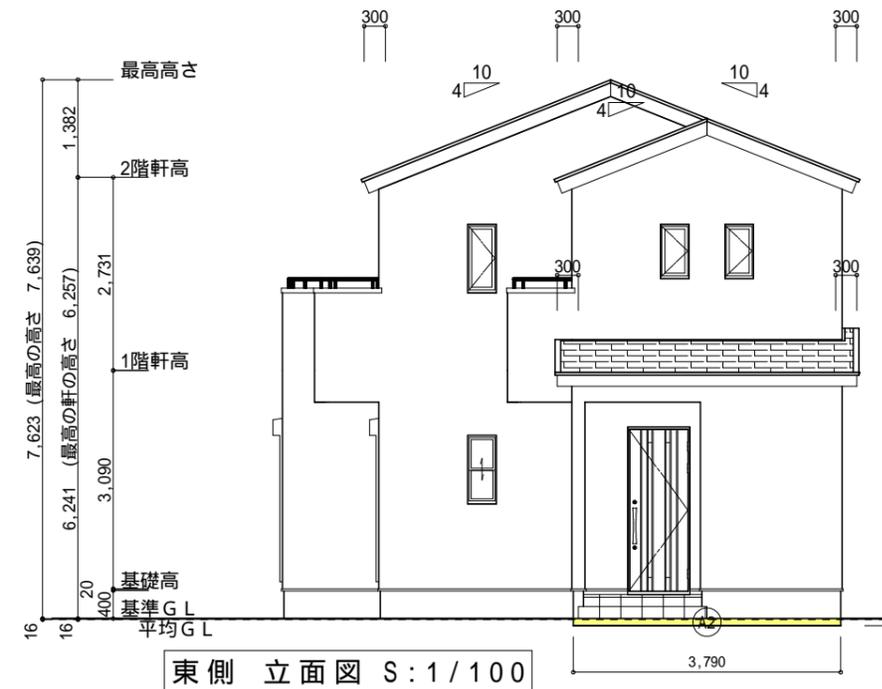

東側 立面図 S:1/100

<p>小屋裏換気措置 (NBL 防火端部有孔板 8mm) 1枚あたりの有効開口面積: 0.00753m²</p> <p>: 有孔板位置を示す</p> <p>棟換気 (TOKO S型換気棟用 2P) 有孔換気面積 0.0340m²/本 : 換気棟を示す</p>	<p>2階 吸気: 47.20m² × 1/900 0.0525m² 0.00753m²/枚 × 7枚 = 0.05271m² > 0.0525m² OK</p> <p>排気: 47.20m² × 1/1600 0.0295m² 0.0340m²/本 × 1本 = 0.0340m² > 0.0295m² OK</p> <p>下屋 吸排気: 3.3124m² × 1/250 0.0133m² 0.00753m²/枚 × 2枚 = 0.01506m² > 0.0133m² OK</p> <p>下屋 吸排気: 1.66m² × 1/250 0.00664m² 0.00753m²/枚 × 2枚 = 0.01506m² > 0.00664m² OK</p>
---	---


タカ-EXH/P-仕様

断熱等級5


形状	計算式	面積(m ²)
(A1) 三角形	0.100 × 3.640 ÷ 2.0	0.182000
合計		0.18

形状	計算式	面積(m ²)
(A2) 矩形	3.790 × 0.100	0.379000
合計		0.37

平均地盤面の算定
 A1+A2=0.18+0.37=0.55m²
 周辺長さ (10.01+7.28) × 2 = 34.58m
 平均地盤面 0.55 ÷ 34.58 = 0.0159 設計GL-16mm

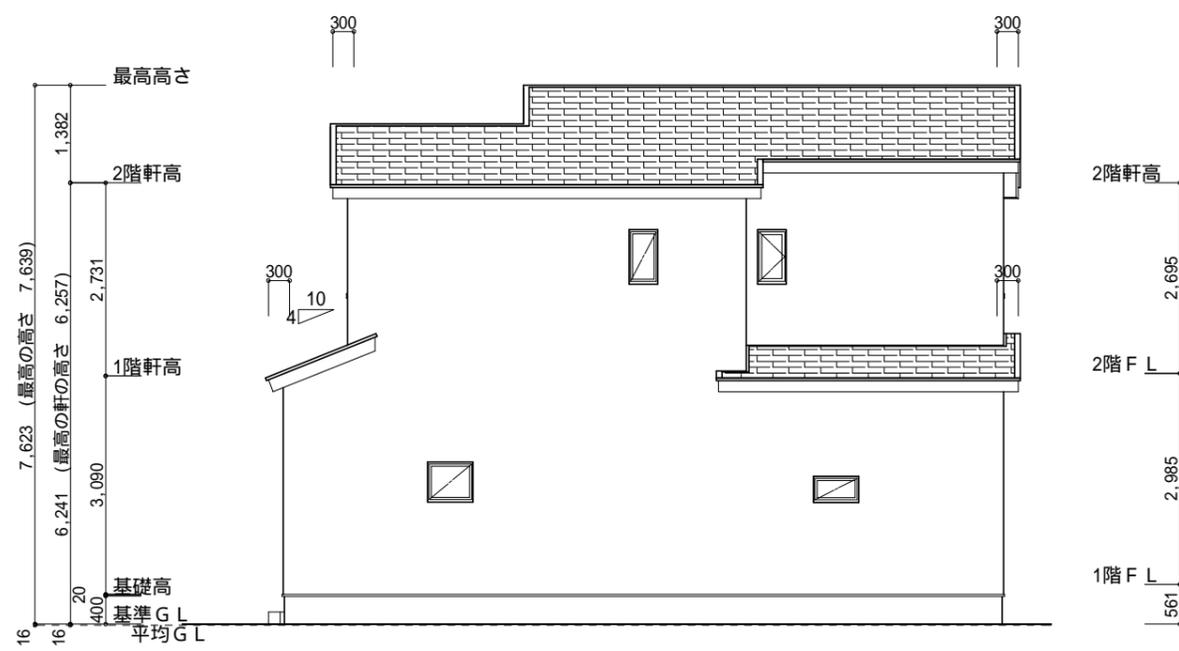

北側 立面図 S:1/100

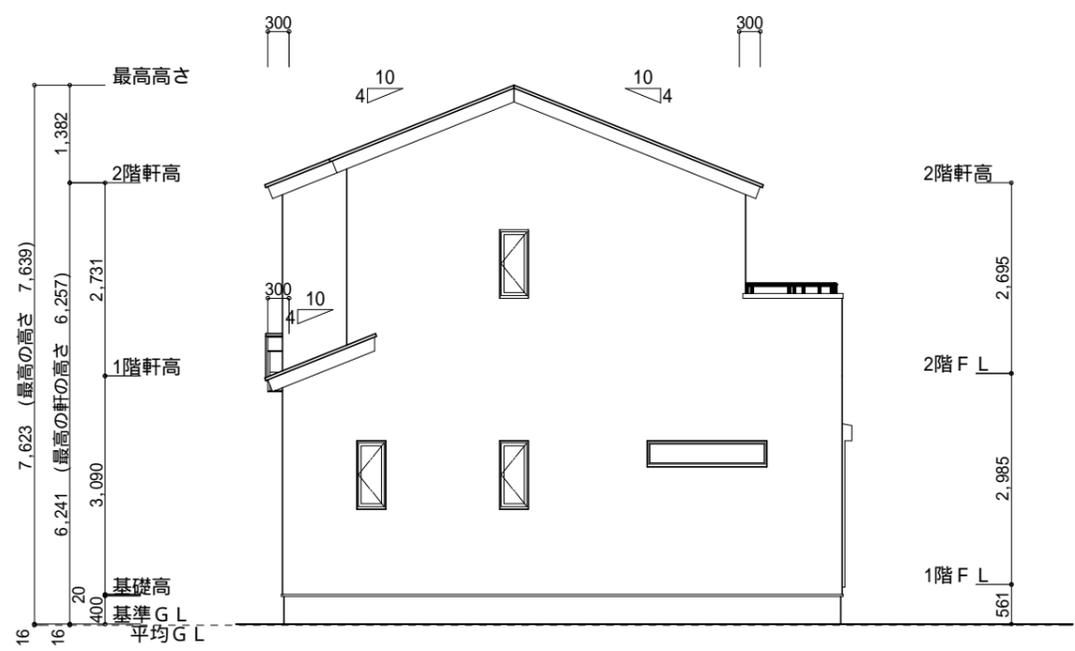

西側 立面図 S:1/100

<p>工事名 藤枝市岡部町内谷建売南棟様邸新築工事</p> <p>備考</p>	<p>心建設株式会社一級建築士事務所</p> <p>一級建築士事務所 静岡県知事登録(2)第7498号 静岡県浜松市浜名区内野2987-1 一級 国土交通大臣登録 第344970号 織田 綾子 TEL:053-586-7337</p>	<p>管理者 日付</p> <p>設計者 日付</p> <p>担当者 日付</p> <p>2024/08/28</p>	<p>図面名 南側 立面図, 北側 立面図, 東側 立面図, 西側 立面図</p>	<p>縮尺 1/100</p>	<p>No. 3</p> <p>まろせ</p>
---	---	---	---	-----------------	-------------------------