
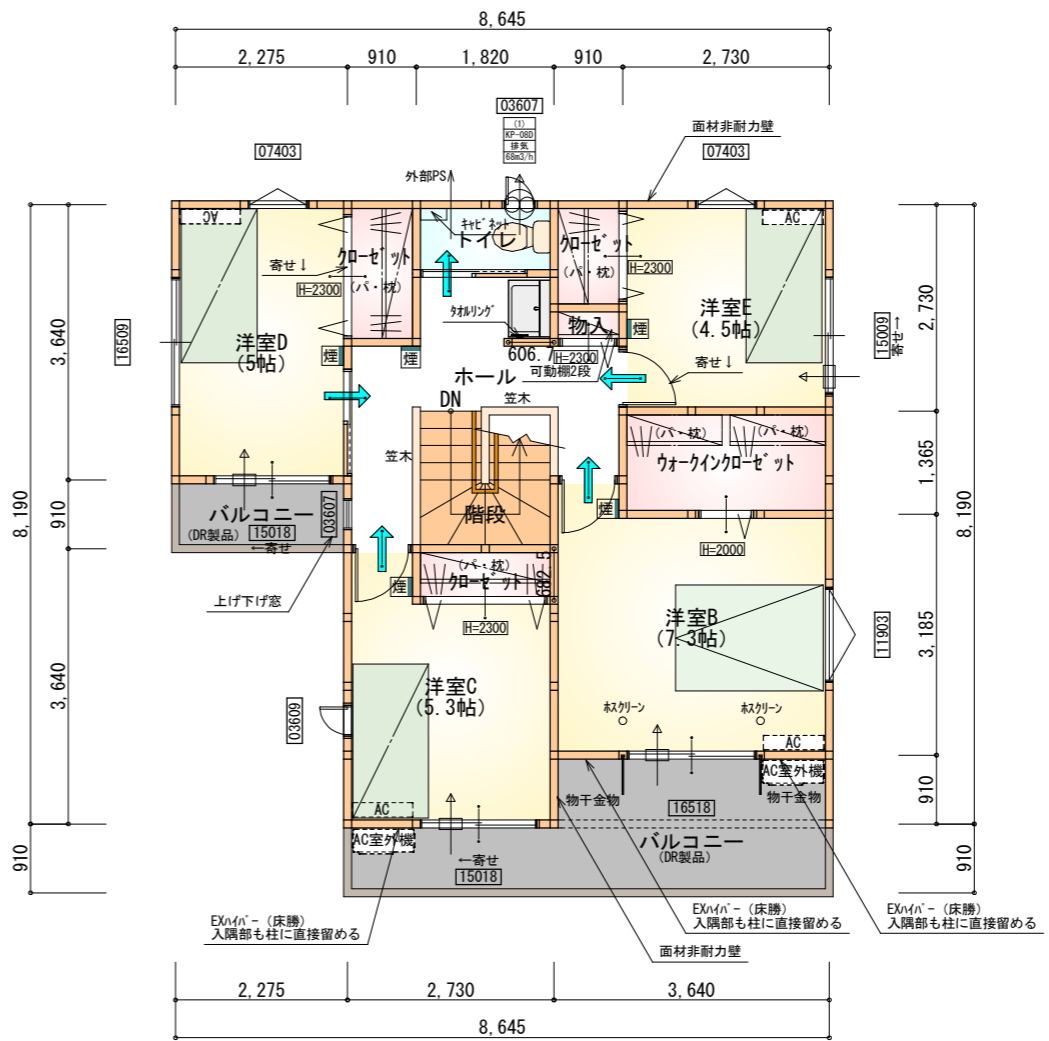


トータル面積表		(m)
敷地面積		207.63
建築面積		62.52
床面積	1階	60.45
	2階	57.13
延床面積		117.58
建築率	(62.52/207.63) × 100	30.12%
容積率	(117.58/207.63) × 100	56.63%

- 道路斜線・北側斜線：明らかに適法
- 平均地盤面：算定不要
- 雨水：道路側溝へ放流

配置図 S:1/100

工事名 天竜区船明建売12期東棟様邸新築工事	心建設株式会社一級建築士事務所 一級建築士事務所 静岡県知事登録 (3) 第7498号 静岡県浜松市浜北区内野2987-1 一級 国土交通大臣登録 第344970号 織田 綾子 TEL:053-586-7337	管理者	設計者	担当者	図面名 配置図	縮尺 1/100	No. 1
		日付	日付 2024/10/21	日付			

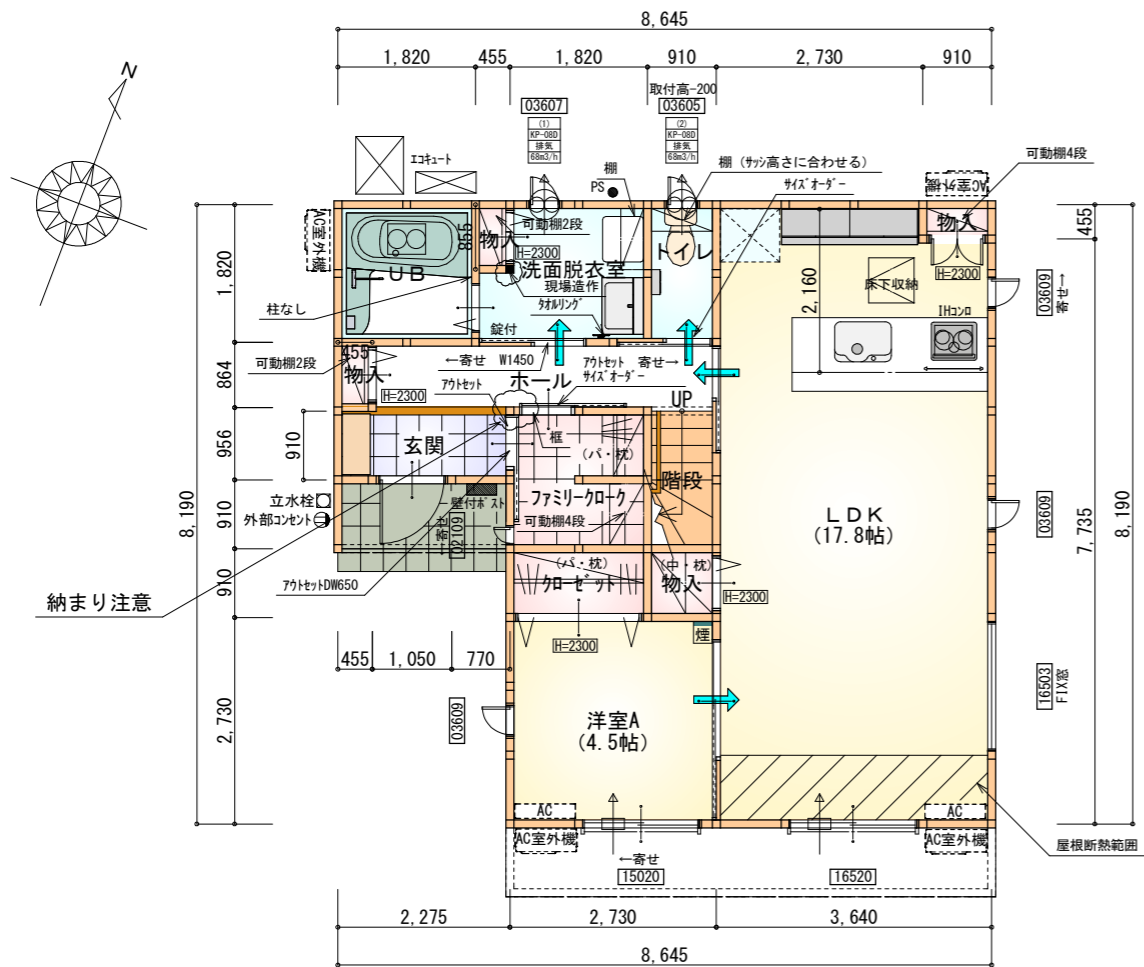

タカEXハイ仕様

断熱等級5

* 凡例

- 煙式感知器
 - 換気扇 (壁用)
 - 換気扇 (天井用)
 - 給気口 100φ
 - アンダーカット等
 - 管柱 (105×105)
 - エアコン設置推奨場所
 - エアコン室外機設置推奨場所
- ※エアコンはお客様手配にて

※火気使用室内装

天井: PB9.5+準不燃クロスQM9397~QM9497

壁: PB12.5+準不燃クロスQM9397~QM9497

部屋名	面積	m ² (帖)
物入	0.828	(0.5)
物入	0.414	(0.3)
物入	0.414	(0.3)
UB	3.312	(2.0)
ファミリークローク	3.312	(2.0)
玄関	2.070	(1.3)
クローゼット	1.656	(1.0)
トイレ	1.656	(1.0)
階段	1.656	(1.0)
ホール	4.141	(2.5)
LDK	29.398	(17.8)
洗面脱衣室	3.726	(2.3)
物入	0.414	(0.3)
洋室A	7.453	(4.5)
合計	60.45	(36.8)

1階 平面図 S:1/100


部屋名	面積	m ² (帖)
階段	3.312	(2.0)
洋室E	7.453	(4.5)
洋室B	12.007	(7.3)
ウォークインクローゼット	3.726	(2.3)
洋室C	8.695	(5.3)
クローゼット	1.242	(0.8)
トイレ	1.656	(1.0)
物入	0.414	(0.3)
クローゼット	1.242	(0.8)
ホール	7.453	(4.5)
洋室D	8.281	(5.0)
クローゼット	1.656	(1.0)
合計	57.13	(34.8)

2階 平面図 S:1/100

段数	15段
階高	2985
有効幅	W=780
蹴上	R=199.0
踏面	T=210.0
勾配	R × 2 + T = 608.0
	550 ≤ 608.0 ≤ 650
蹴込板	R / T = 0.948 × 21 / 21
	= 19.91 / 21 ≤ 22 / 21
蹴込	あり
蹴込板	30mm
段鼻	あり 30mm



南側 立面図 S:1/100

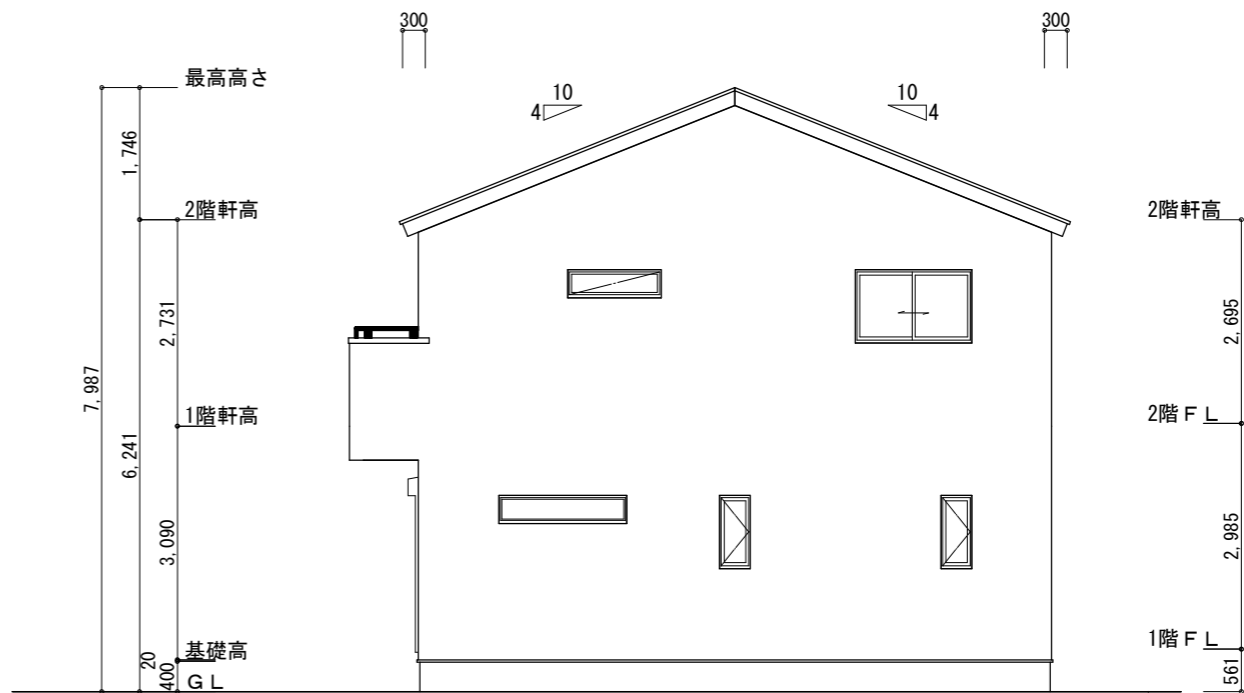

東側 立面図 S:1/100

※小屋裏換気措置 (NBL 防火端部有孔板 8mm)
1枚あたりの有効開口面積 : 0.00753㎡

▲ : 有孔板位置を示す


※棟換気 (TOKO S型換気棟 2P)
有孔換気面積 0.0340㎡/本

▨ : 換気棟を示す


2階 吸気 : $57.13\text{m}^2 \times 1/900 \div 0.0635\text{m}^2$
 $0.00753\text{m}^2/\text{枚} \times 9 = 0.0677\text{m}^2 > 0.0635\text{m}^2 \therefore \text{OK}$

排気 : $57.13\text{m}^2 \times 1/1600 \div 0.0358\text{m}^2$
 $0.0340\text{m}^2/\text{本} \times 2\text{本} = 0.0680\text{m}^2 > 0.0358\text{m}^2 \therefore \text{OK}$

断熱等級5仕様
タイクス EXハイパ仕様

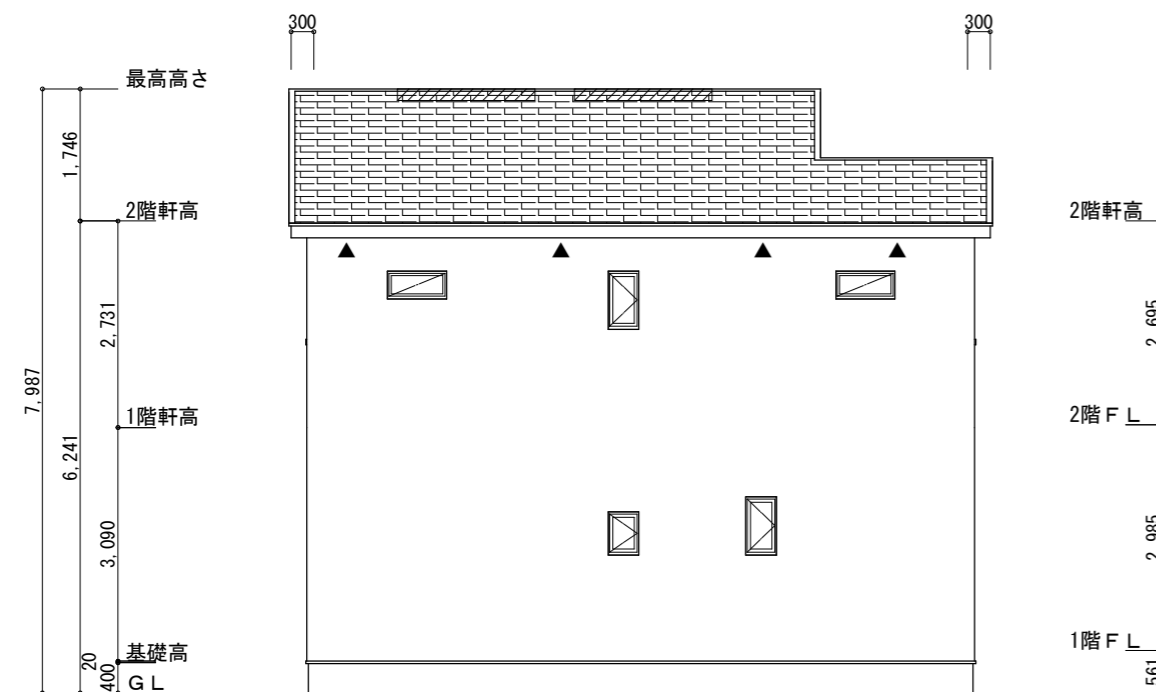

北側 立面図 S:1/100

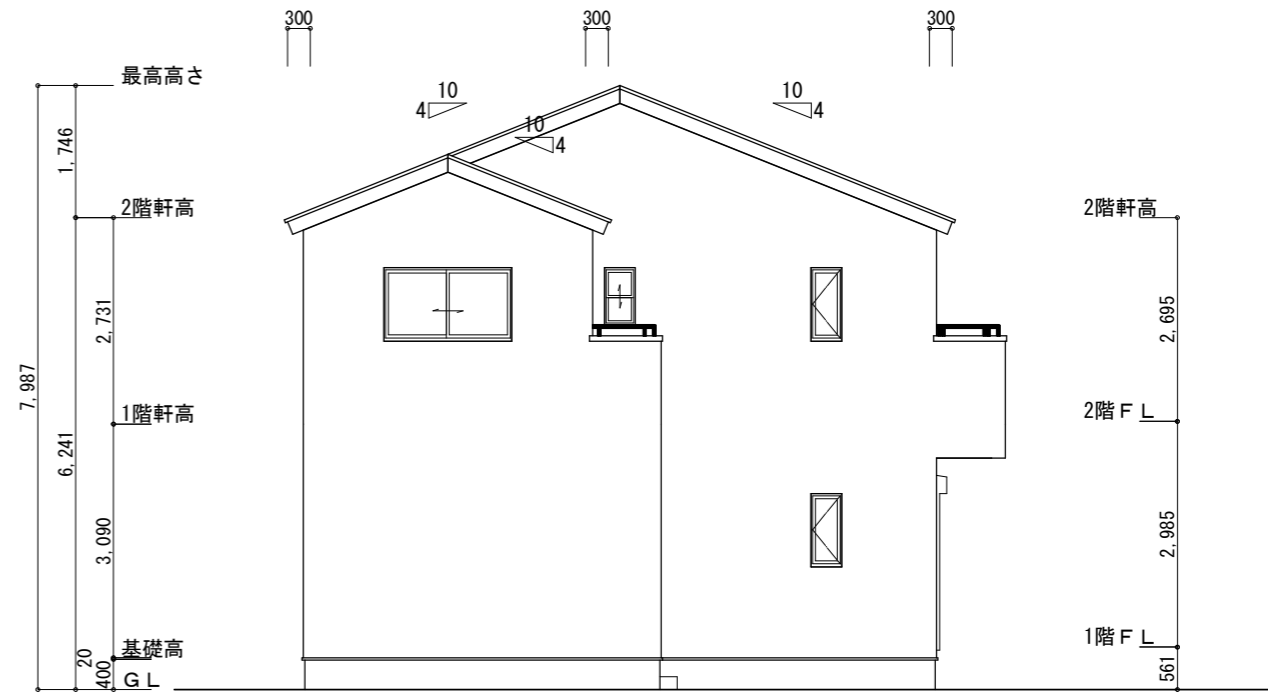

西側 立面図 S:1/100

工事名	天竜区船明建売12期東棟様邸新築工事	管理者	心建設株式会社一級建築士事務所	設計者	担当者	図面名	縮尺	No.
備考		日付	一級建築士事務所 静岡県知事登録 (3) 第7498号 静岡県浜松市浜北区内野2987-1 一級 国土交通大臣登録 第344970号 織田 綾子 TEL:053-586-7337	日付	日付	南側 立面図, 北側 立面図, 東側 立面図, 西側 立面図	1/100	3