


工事名 伊東市川奈建売2期様邸新築工事
 備考

心建設株式会社一級建築士事務所
 一級建築士事務所 静岡県知事登録(2)第7498号 静岡岡浜松市浜北区内野2987-1
 一級 国土交通大臣登録 第344970号 織田 綾子 TEL: 053-586-7337

管理者 設計者 担当者
 日付 日付 日付
 2024/10/18

図面名 配置図
 縮尺 1/100
 No. 1

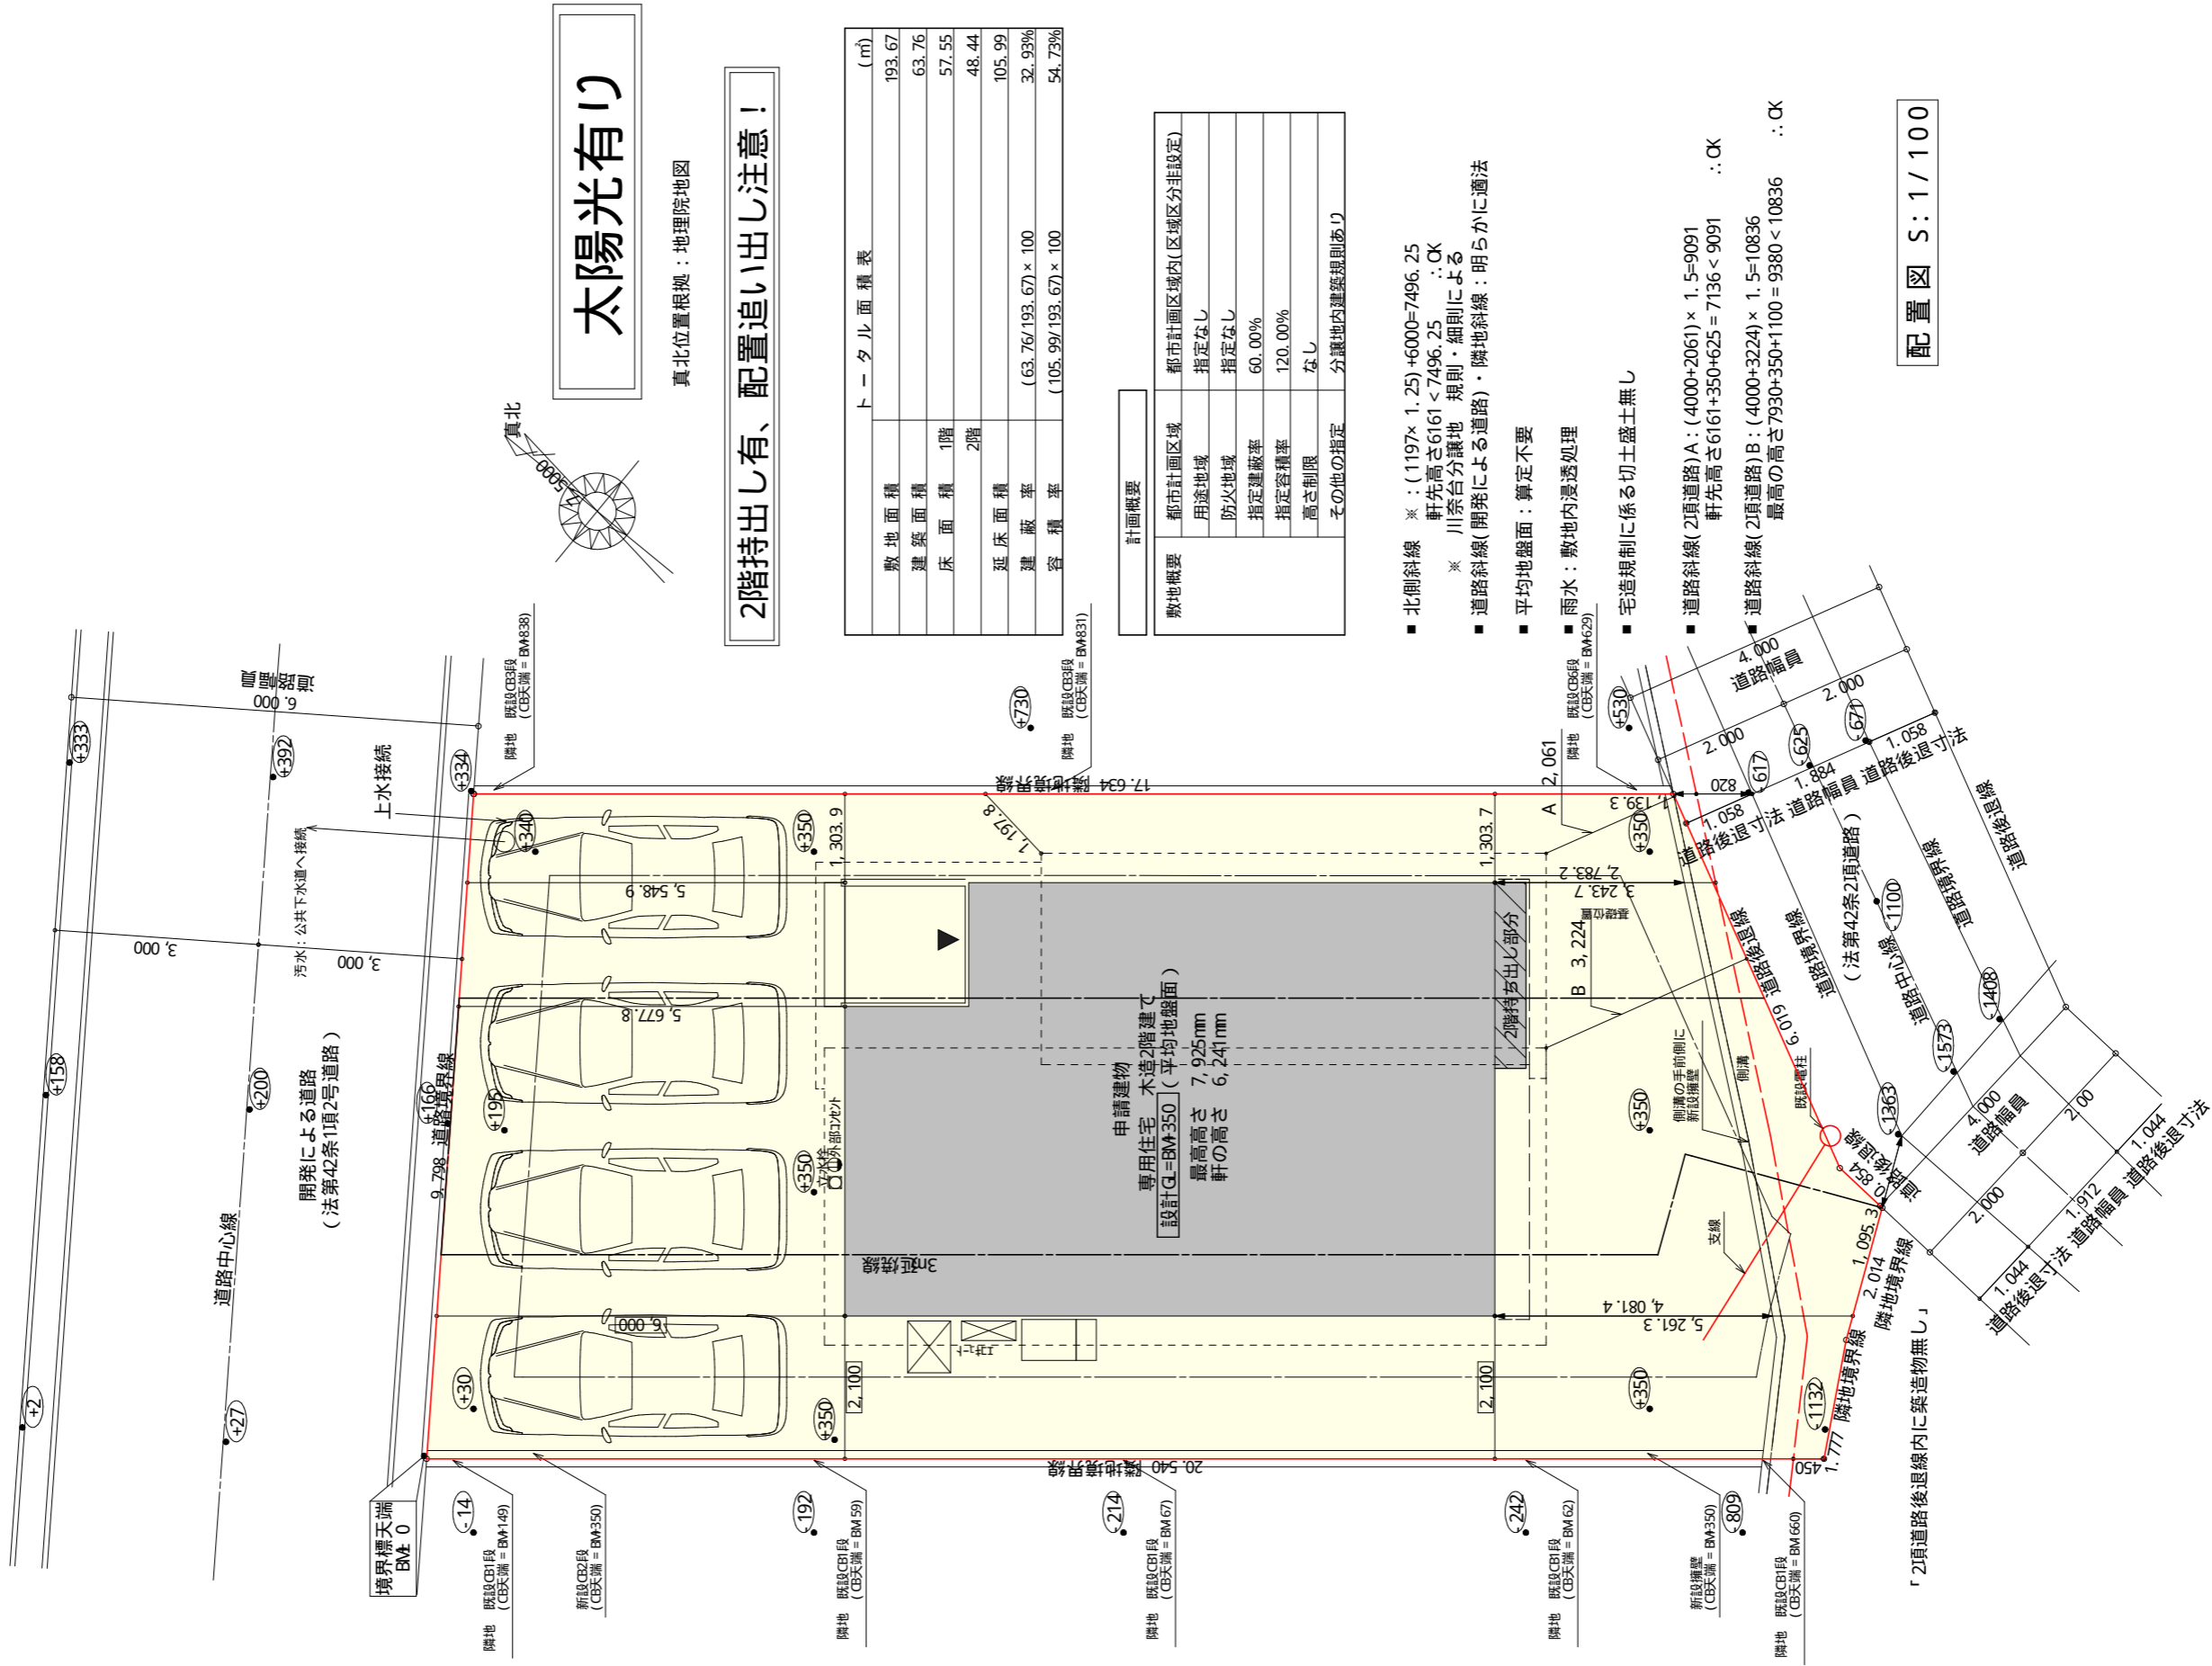

配置図

タイガーEXハイパー仕様


断熱等級5仕様

*凡例



- 煙式感知器
- 換気扇（壁用）
- 換気扇（天井用）
- 給気口100φ
- アンダーカット等
- 管柱（105×105）
- AC I70設置推奨場所
- AC室外機設置推奨場所
- ※ I70はお客様手配にて

※ 火気使用室内装
 天井：PB9.5+準不燃クロスQM9397～QM9497
 壁：PB12.5+準不燃クロスQM9397～QM9497

段数	15段
階高	2985
有効幅	W=780
蹴上	R=199.0
踏面	T=210.0
勾配	$R \times 2 + T = 608.0$
	$550 \leq 608.0 \leq 650$ $R / T = 0.948 \times 21 / 21$ $= 19.91 / 21 \leq 22 / 21$
蹴込板	あり
蹴込	30mm
段鼻	あり 30mm

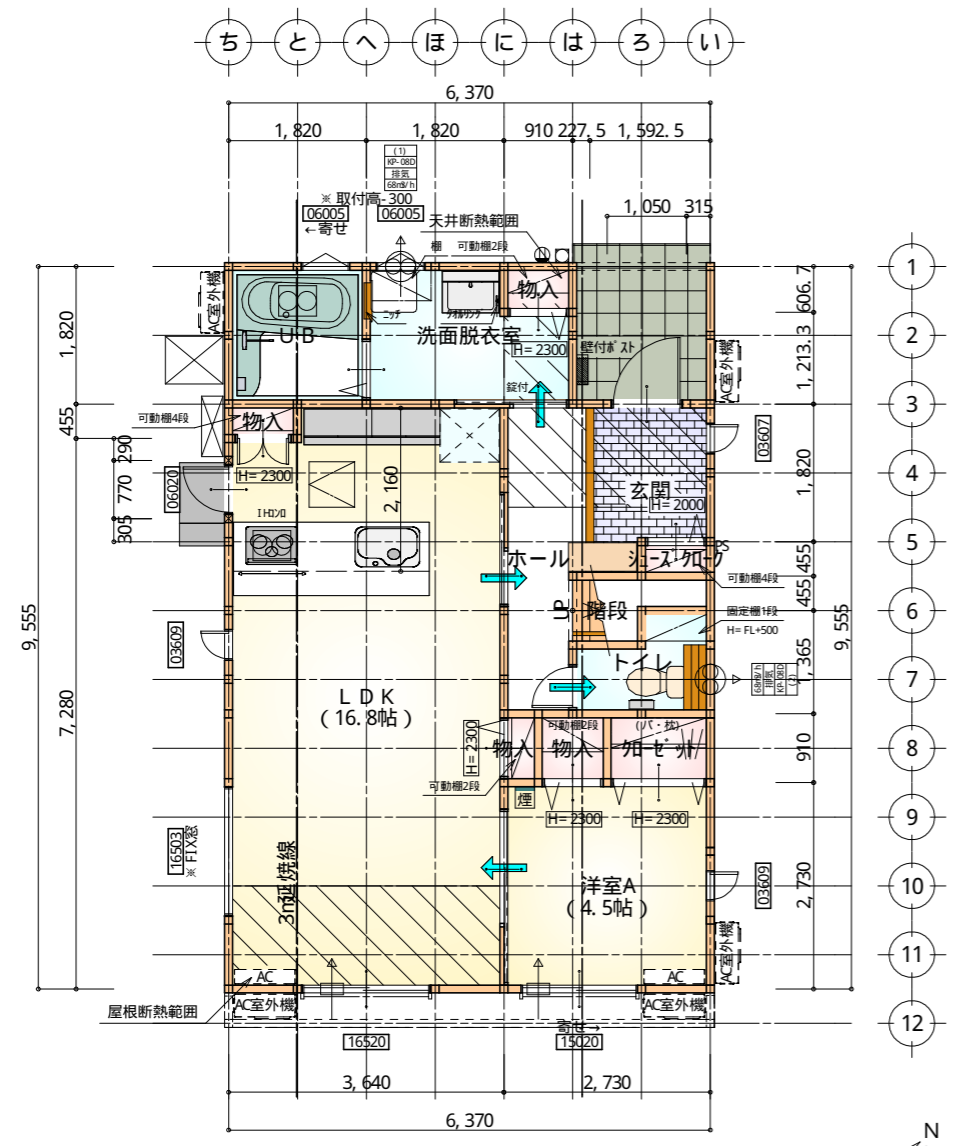


部屋名	面積	m ² (帖)
UB	3.312	(2.0)
洗面脱衣室	4.417	(2.7)
物入	0.414	(0.3)
物入	0.828	(0.5)
物入	0.552	(0.3)
玄関	3.209	(1.9)
シューズクロー	0.414	(0.3)
ホール	4.244	(2.6)
物入	0.414	(0.3)
LDK	27.741	(16.8)
洋室A	7.453	(4.5)
合計	57.55	(35.1)

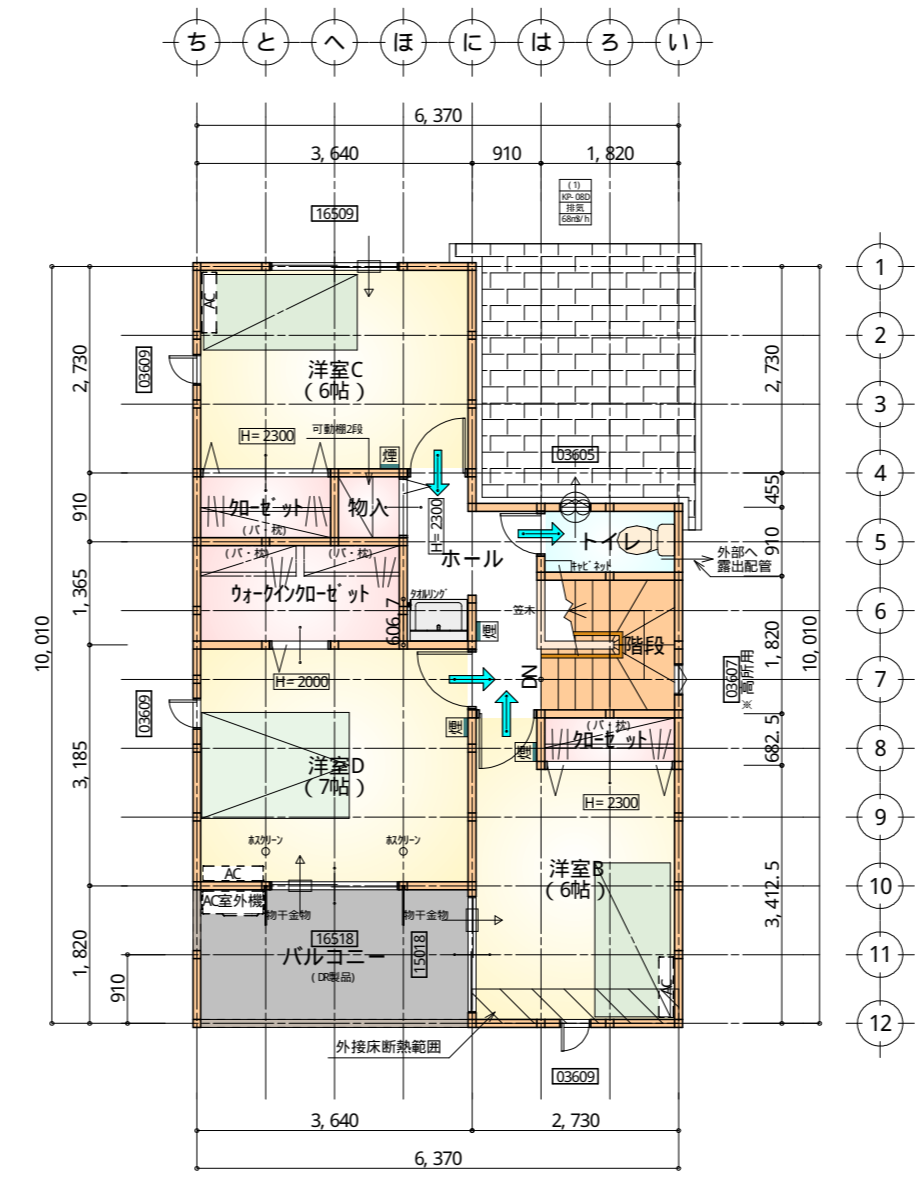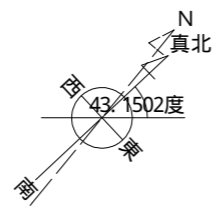


※ 全て延焼線の範囲内

部屋名	面積	m ² (帖)
加ゼット	1.242	(0.8)
洋室D	9.937	(6.0)
トイレ	1.656	(1.0)
加ゼット	1.656	(1.0)
ワークイン加ゼット	3.726	(2.3)
階段	3.312	(2.0)
物入	0.828	(0.5)
ホール	4.555	(2.8)
洋室C	11.593	(7.0)
洋室B	9.937	(6.0)
合計	48.44	(29.4)

工事名	伊東市川奈建売2期様邸新築工事	管理者	心建設株式会社一級建築士事務所	設計者	日付	担当者	日付	図面名	1階 平面図, 2階 平面図	縮尺	1/100	N.o.	2
備考		日付	2024/10/15	日付									

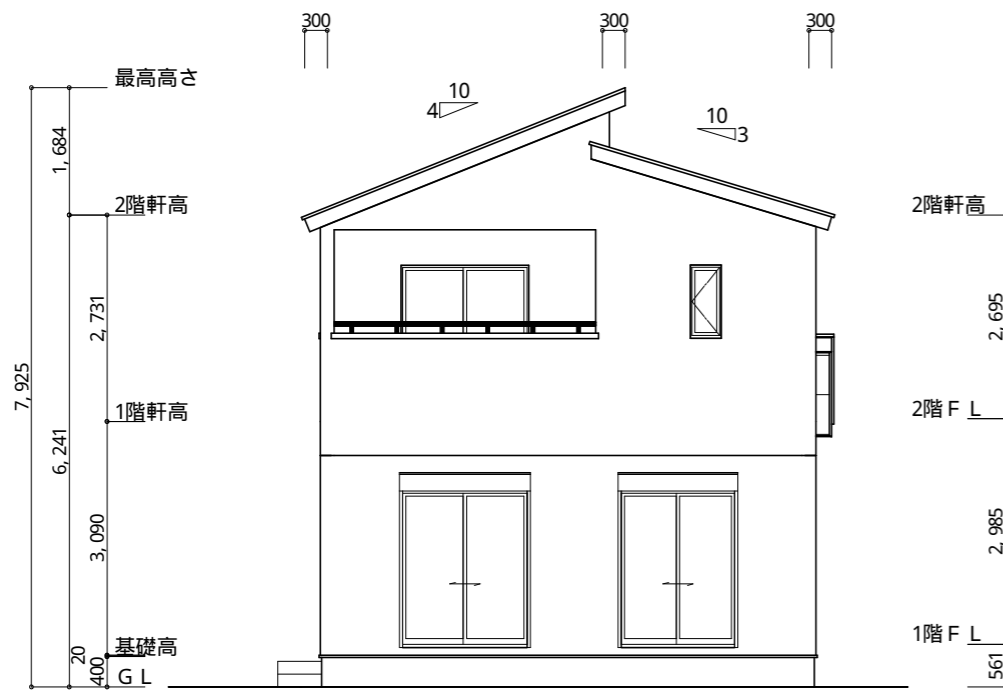

南側 立面図 S: 1/100

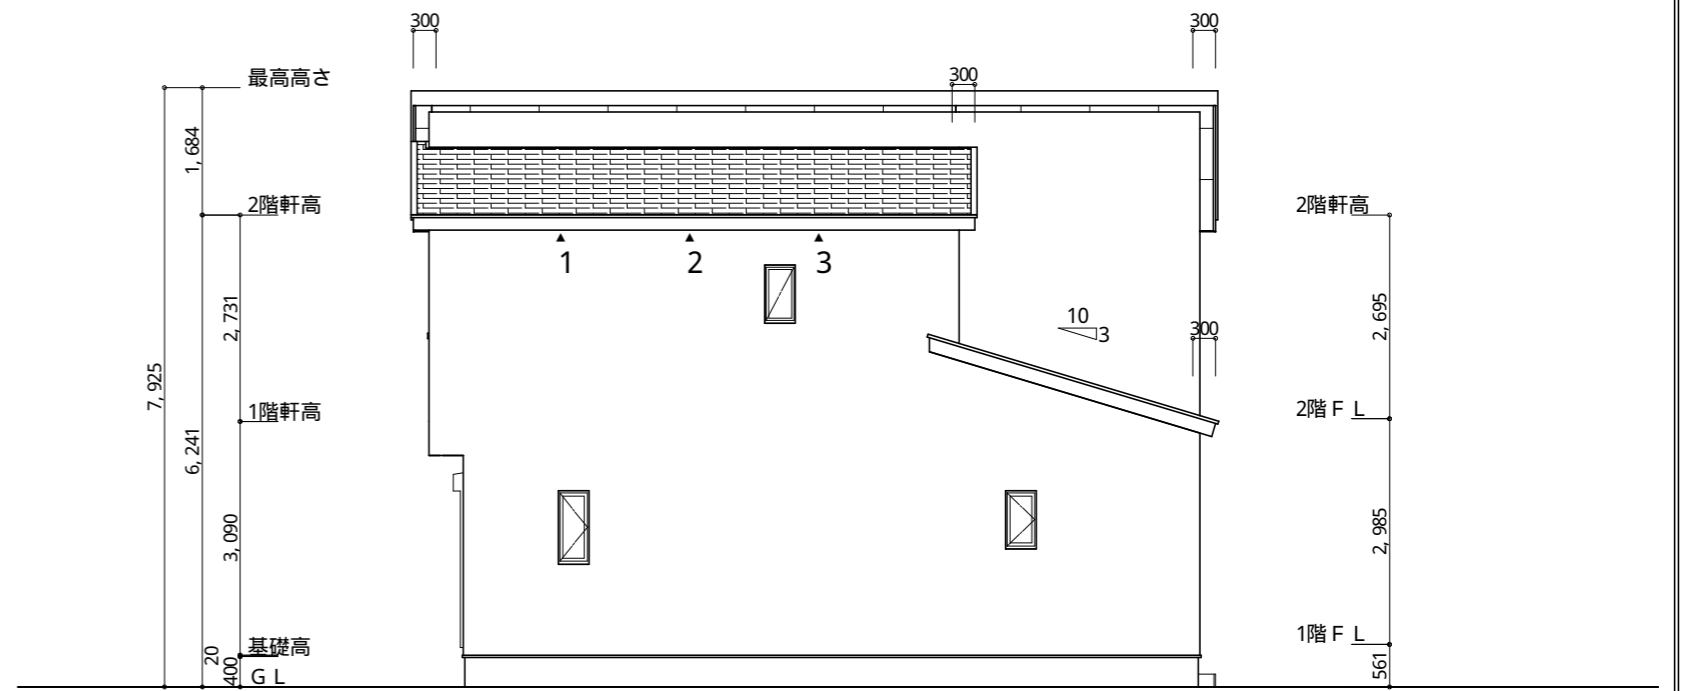


東側 立面図 S: 1/100


<p>※ 小屋裏換気措置 (スガッせっこう防火有効孔板 8mm 910mm×1820mm 3枚取付) 開孔面積0.00753m²×3</p> <p>▲ : 有孔板位置を示す</p> <p>※ 棟換気 (TKO 換気片流れ棟用 2P) 有孔換気面積 0.0156m²/本</p> <p>▨ : 換気棟を示す</p>	<p>2階 吸気 : 48.44m²× 1/900 ≒ 0.0538m² 0.00753m²/枚× 8枚 = 0.0602m² > 0.0538m² ∴ OK</p> <p>排気 : 48.44m²× 1/1600 ≒ 0.0303m² 0.0156m²/本× 2本 = 0.0312m² > 0.0303m² ∴ OK</p> <p>1階 吸排気 : 5.38m²× 1/250 ≒ 0.0215m² 0.00753m²/枚× 3枚 = 0.0226m² > 0.0215m² ∴ OK</p>
--	--

タイガーEXハイパー仕様

断熱等級5仕様

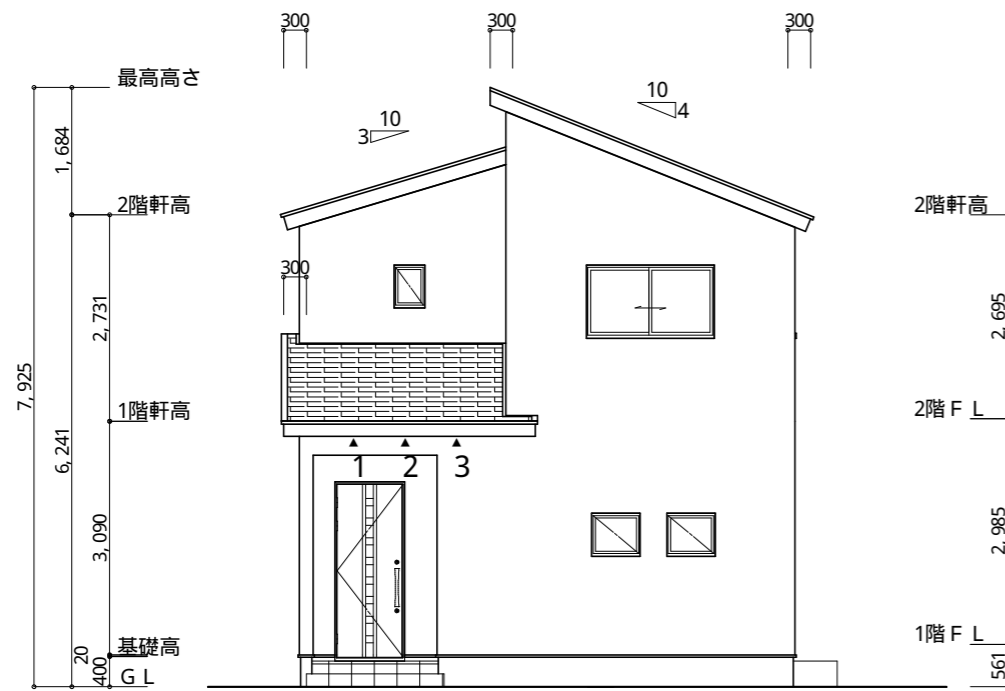

北側 立面図 S: 1/100

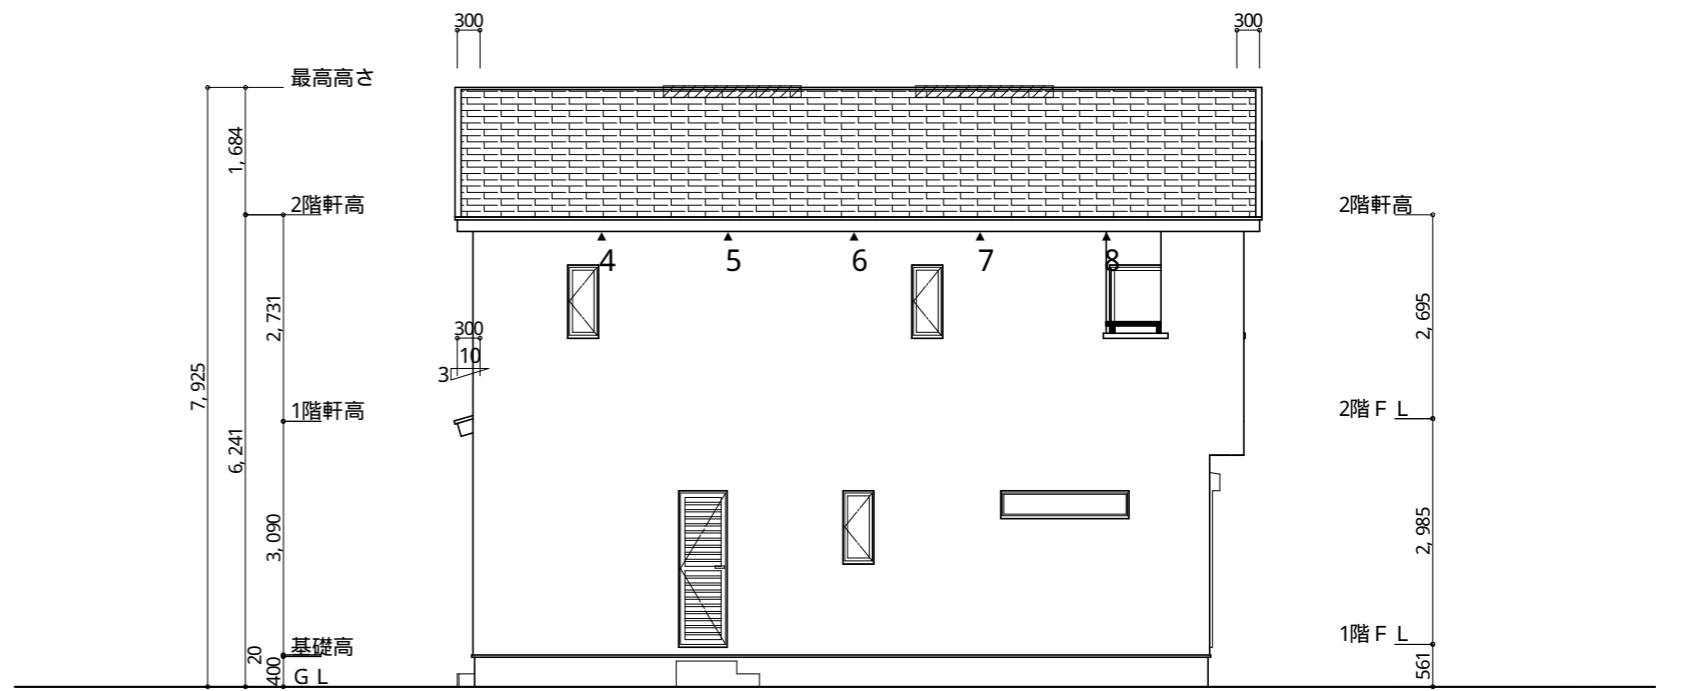

西側 立面図 S: 1/100

<p>工事名 伊東市川奈建売2期様邸新築工事</p> <p>備考</p>	<p>心建設株式会社一級建築士事務所</p> <p>一級建築士事務所 静岡県知事登録(2)第7498号 静岡県浜松市浜北区内野2987-1</p> <p>一級 国土交通大臣登録 第344970号 織田 綾子 TEL: 053-586-7337</p>	<p>管理者 日付</p>	<p>設計者 日付 2024/10/09</p>	<p>担当者 日付</p>	<p>図面名 南側 立面図, 北側 立面図, 東側 立面図, 西側 立面図</p>	<p>縮尺 1/100</p>	<p>No. 3</p>
--------------------------------------	---	---------------	--------------------------	---------------	---	-----------------	--------------