

トータル面積表 (㎡)	
敷地面積	165.44
建築面積	60.45
床面積 1階	58.38
2階	53.82
延床面積	112.20
建蔽率	$(60.45/165.44) \times 100$
容積率	$(112.20/165.44) \times 100$


計画概要		
敷地概要	都市計画区域	都市計画区域内(市街化区域)
	用途地域	第1種中高層住居専用地域
	防火地域	指定なし
	指定建蔽率	60.00%
	指定容積率	150.00%
	高度地区	第一種高度地区(20m)

- 道路斜線： $(1830+6000) \times 1.25 = 9787.5$
A点高さ6895+道路との高低差250(仮) = 7145 < 9787.5 ∴OK
- 隣地斜線：明らかに適法
- 平均地盤面：算出不要
- 雨水：道路側溝へ放流

工事名 富士市川成新町建売中棟様邸新築工事	心建設株式会社一級建築士事務所 一級建築士事務所 静岡県知事登録(3)第7498号 静岡県浜松市浜北区内野2987-1 一級 国土交通大臣登録 第344970号 織田 綾子 TEL: 053-586-7337	管理者 日付	設計者 日付 2024/10/13	担当者 日付	図面名 配置図	縮尺 1/100	No. 8
--------------------------	--	-----------	-------------------------	-----------	------------	-------------	----------


タイガーEXハイパー仕様

断熱等級5仕様

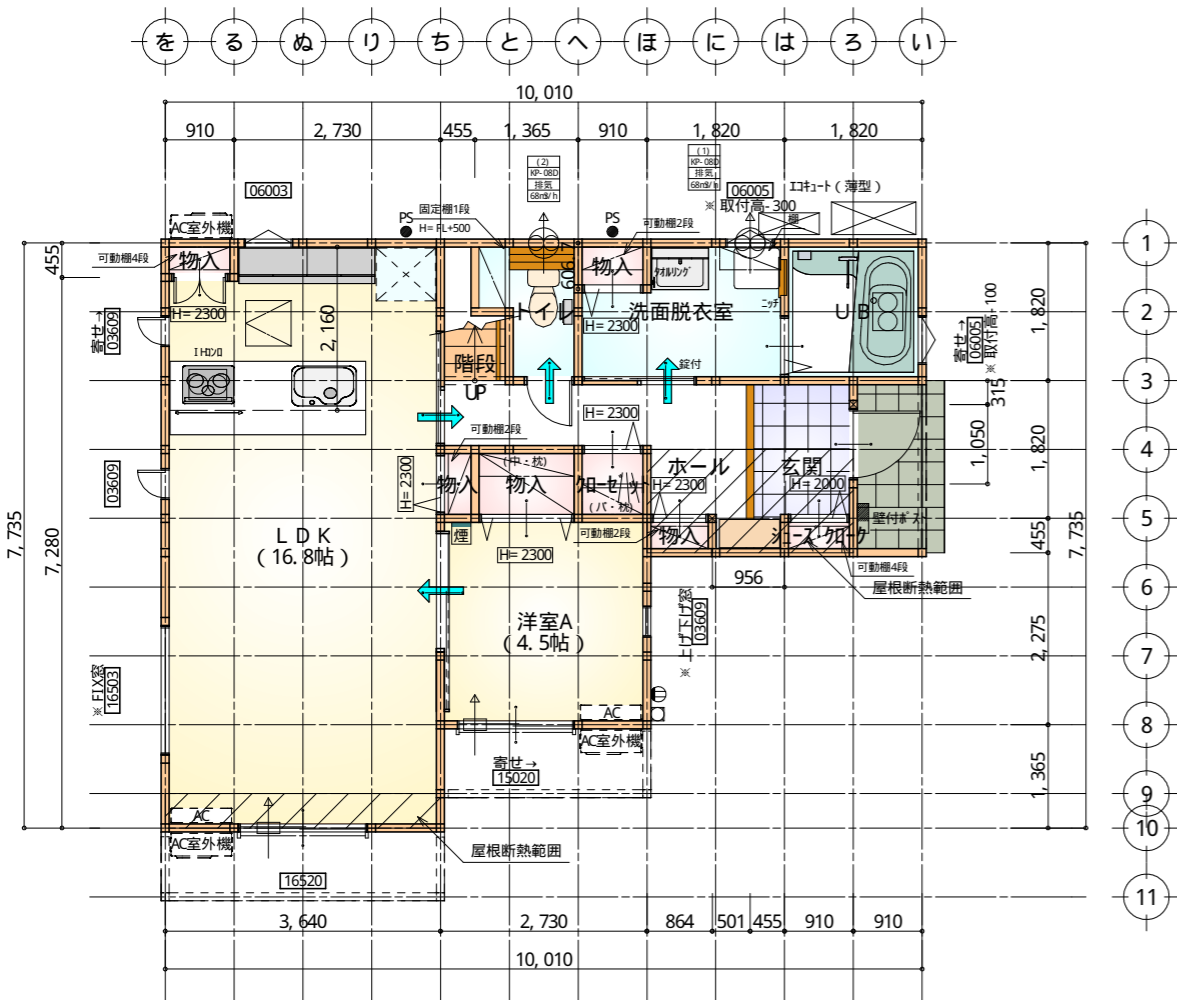

部屋名	面積	m ² (帖)
LDK	27.741	(16.8)
加ゼット	0.828	(0.5)
物入	0.414	(0.3)
物入	1.242	(0.8)
トイレ	2.070	(1.3)
UB	3.312	(2.0)
階段	1.242	(0.8)
洗面脱衣室	4.417	(2.7)
物入	0.414	(0.3)
物入	0.552	(0.3)
シューズ加ク	0.414	(0.3)
物入	0.393	(0.2)
ホール	5.197	(3.1)
玄関	2.691	(1.6)
洋室A	7.453	(4.5)
合計	58.38	(35.5)

1階 平面図 S: 1/100

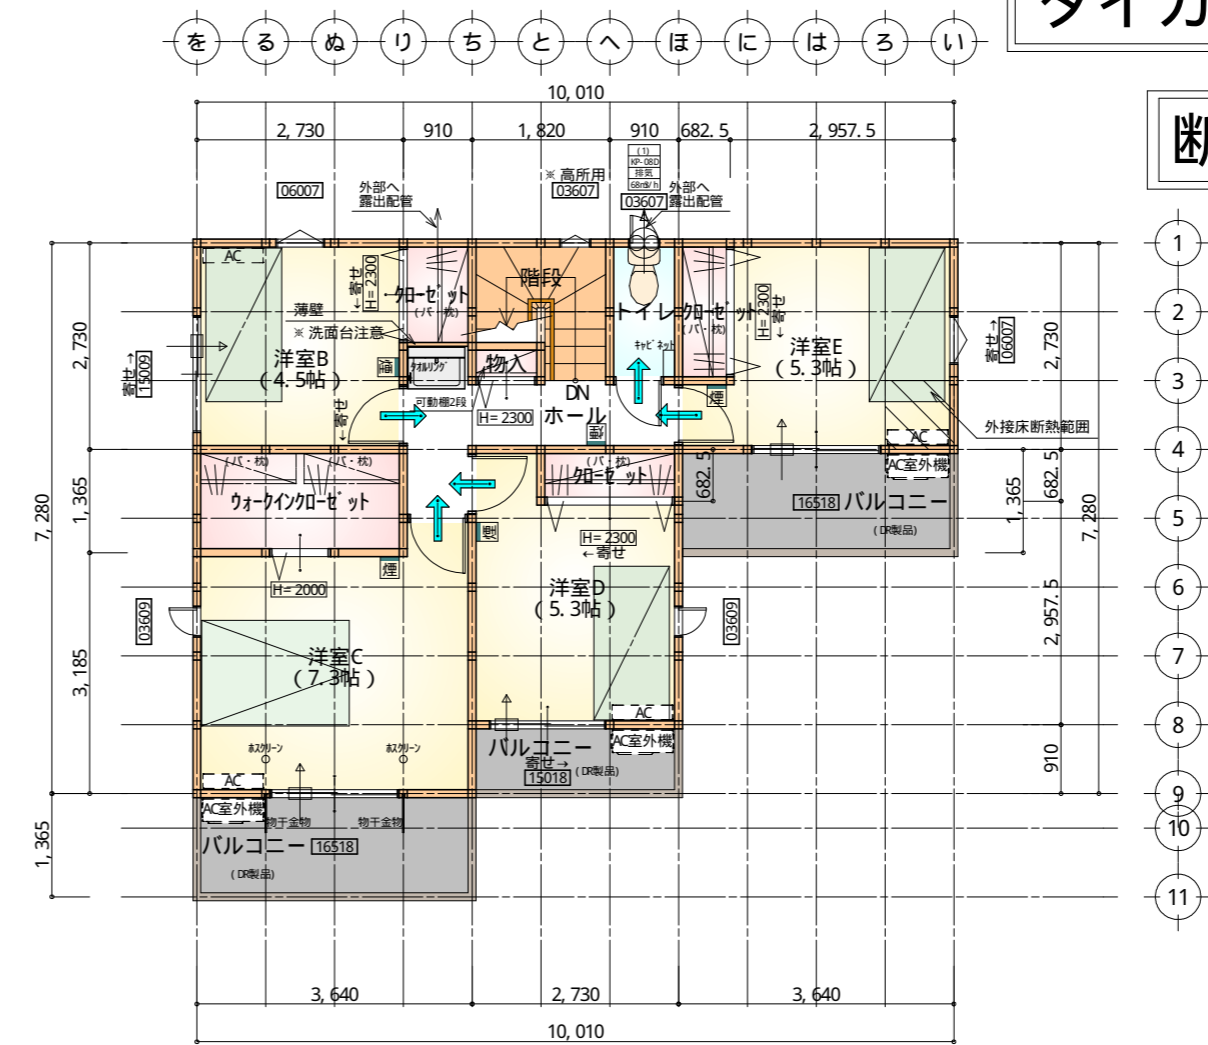

部屋名	面積	m ² (帖)
加ゼット	1.242	(0.8)
物入	0.414	(0.3)
トイレ	1.656	(1.0)
ウォークイン加ゼット	3.726	(2.3)
ホール	4.555	(2.8)
加ゼット	1.242	(0.8)
加ゼット	1.242	(0.8)
階段	2.898	(1.8)
洋室B	7.453	(4.5)
洋室C	12.007	(7.3)
洋室D	8.695	(5.3)
洋室E	8.695	(5.3)
合計	53.82	(33.0)

2階 平面図 S: 1/100


* 凡例

- 煙式感知器
- 換気扇(壁用)
- 換気扇(天井用)
- 給気口100φ
- アンダーカット等
- 管柱(105x105)
- エアコン設置推奨場所
- エアコン室外機設置推奨場所


※ エアコンはお客様手配にて

※ 火気使用室内装
 天井: PB9.5+準不燃クロスQM397~QM497
 壁: PB12.5+準不燃クロスQM397~QM497

段数	15段
階高	2985
有効幅	W=780
蹴上	R=199.0
踏面	T=210.0
勾配	R×2+T=608.0 550 ≤ 608.0 ≤ 650 R/T=0.948×21/21 =19.91/21 ≤ 22/21
蹴込板	あり
蹴込	30mm
段鼻	あり 30mm

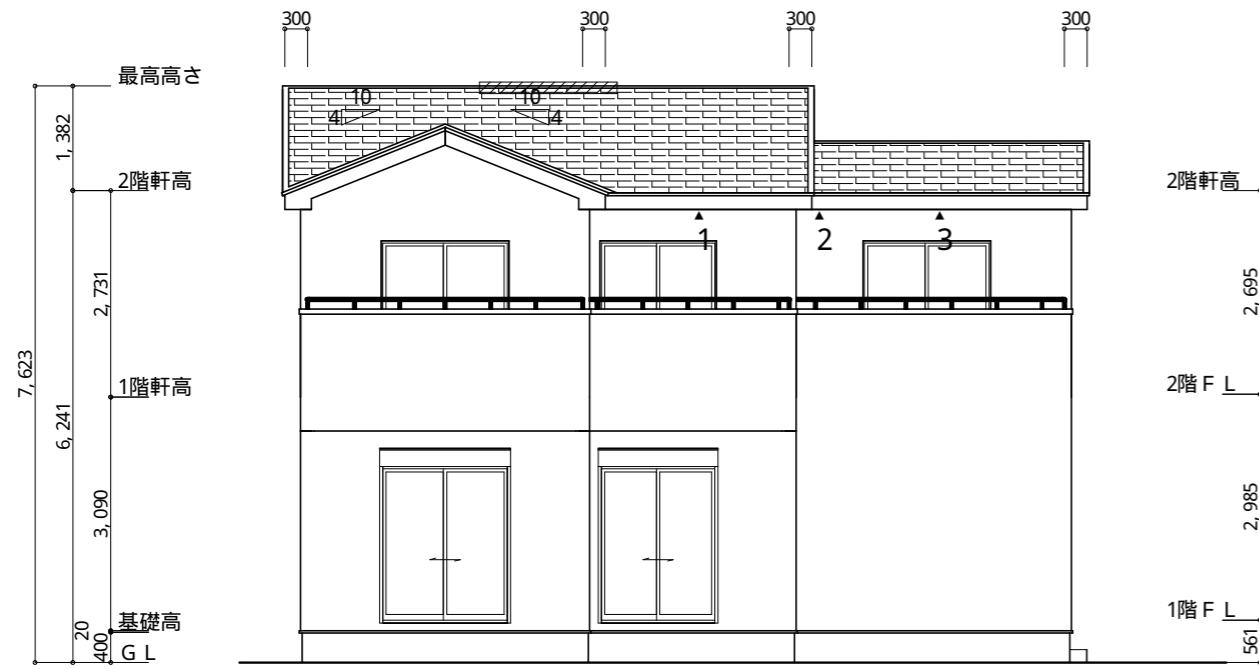

南側 立面図 S: 1/100

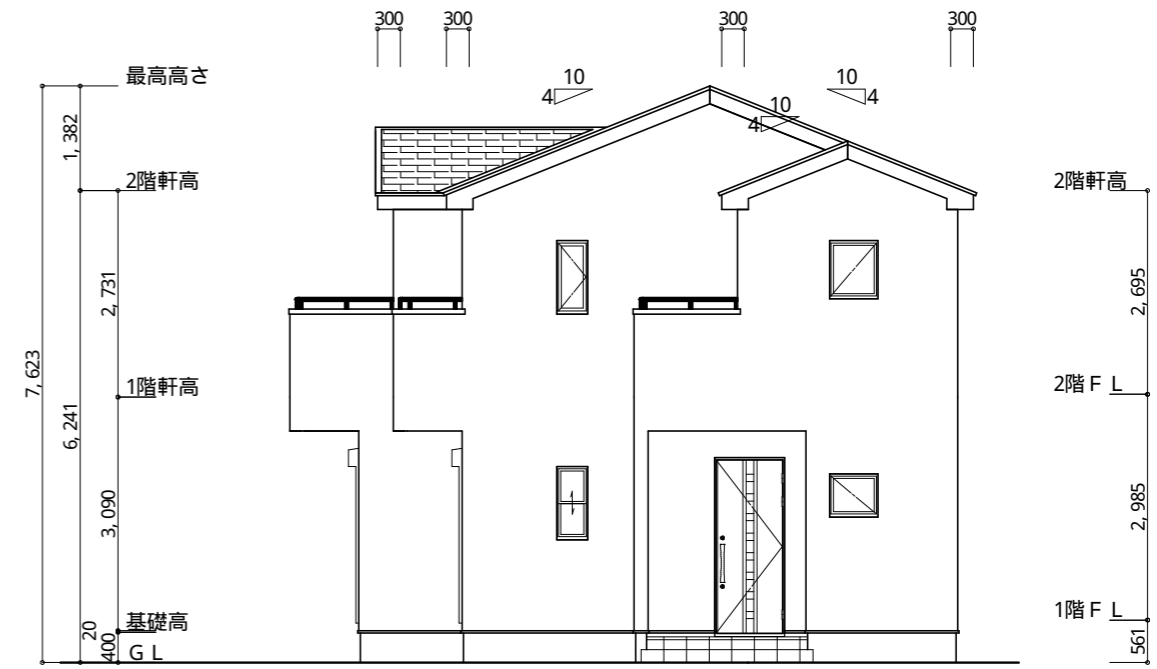

東側 立面図 S: 1/100

※ 小屋裏換気措置 (スガセっこう防火有効孔板 8mm 910mm×1820mm 3枚取付¹⁾)
開孔面積 0.00753m² × 3
▲ : 有孔板位置を示す


※ 棟換気 (TKO S型換気棟用 2P)
有孔換気面積 0.0340m²/本
▨ : 換気棟を示す

2階 吸気 : 53.82m² × 1/900 = 0.0598m²
0.00753m²/枚 × 8枚 = 0.0602m² > 0.0598m² ∴ OK


排気 : 53.82m² × 1/1600 = 0.0336m²
0.0340m²/本 × 1本 = 0.034m² > 0.0336m² ∴ OK

タイガーEXハイパー仕様

断熱等級5仕様

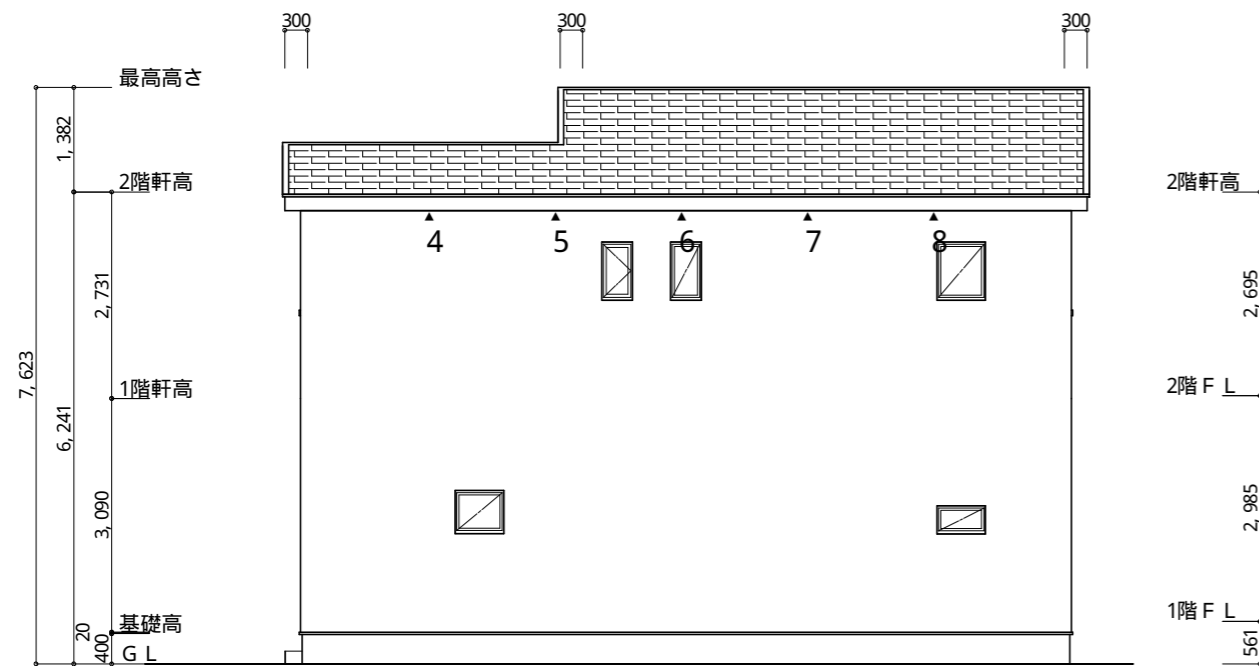

北側 立面図 S: 1/100

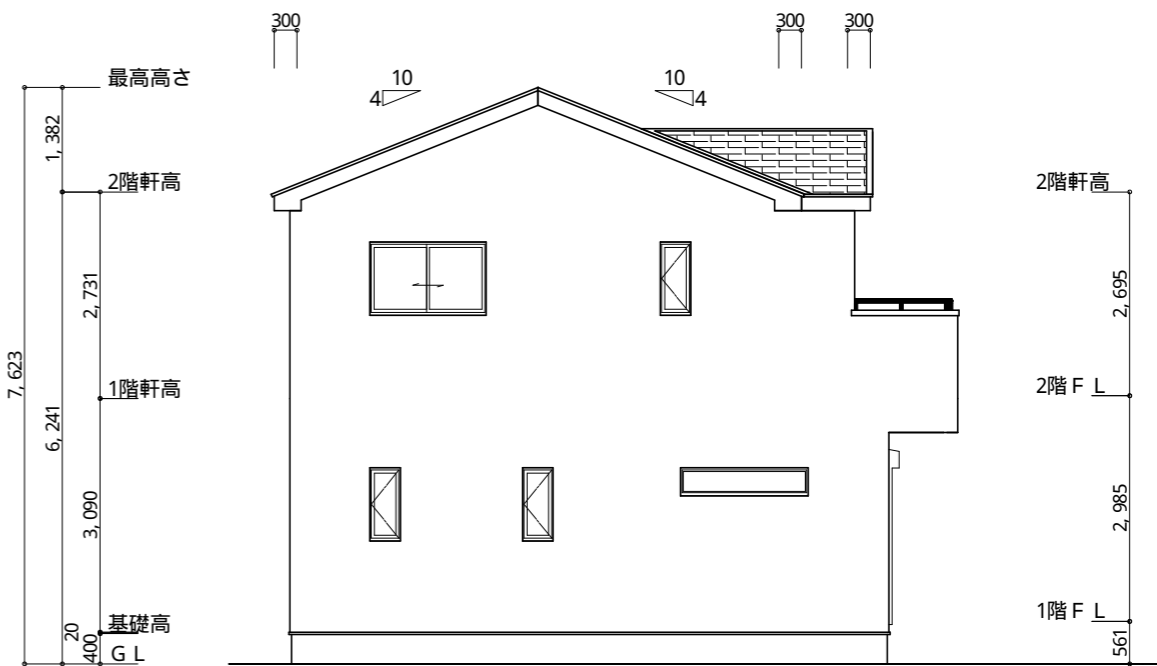

西側 立面図 S: 1/100

工事名 富士市川成新町建売中棟様邸新築工事

備考

心建設株式会社一級建築士事務所

一級建築士事務所 静岡県知事登録(2)第7498号 静岡県浜松市浜名区内野2987-1
一級 国土交通大臣登録 第344970号 織田 綾子 TEL: 053-586-7337

管理者	設計者	担当者
日付	日付	日付
		2024/10/08

図面名 南側 立面図, 北側 立面図, 東側 立面図, 西側 立面図

縮尺 1/100

No.

