

真北位置根拠：地理院地図

トータル面積表 (㎡)	
敷地面積	165.43
建築面積	59.62
床面積 1階	57.13
床面積 2階	46.37
延床面積	103.50
建蔽率 $(59.62/165.43) \times 100$	36.04%
容積率 $(103.50/165.43) \times 100$	62.57%



計画概要		
敷地概要	都市計画区域	都市計画区域内(市街化区域)
	用途地域	第1種中高層住居専用地域
	防火地域	指定なし
	指定建蔽率	60.00%
	指定容積率	150.00%
	高度地区	第一種高度地区(20m)

- 道路斜線・隣地斜線：明らかに適法
- 平均地盤面：算出不要
- 雨水：道路側溝へ放流

工事名 富士市川成新町建売南棟様邸新築工事	心建設株式会社一級建築士事務所 一級建築士事務所 静岡県知事登録(3)第7498号 静岡県浜松市浜北区内野2987-1 一級 国土交通大臣登録 第344970号 織田 綾子 TEL: 053-586-7337	管理者 日付	設計者 日付 2024/10/13	担当者 日付	図面名 配置図	縮尺 1/100	No. 7 まろせ
備考							WS24-10456

タイガーEXハイパー仕様

断熱等級5仕様

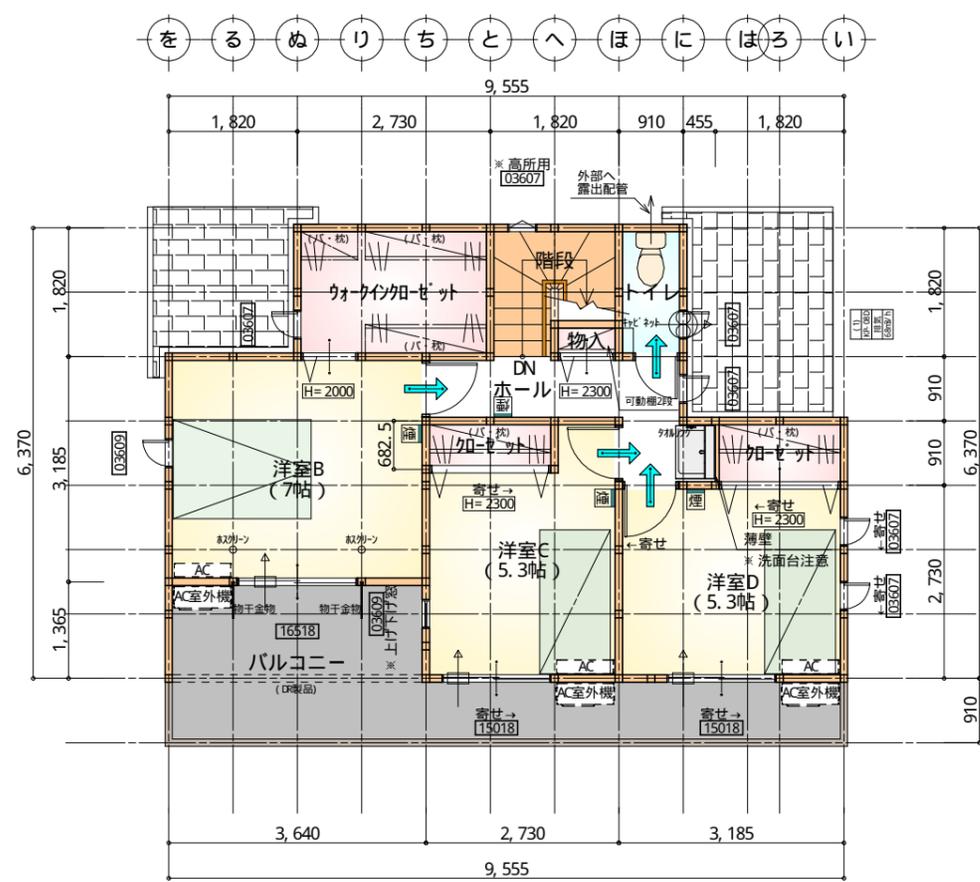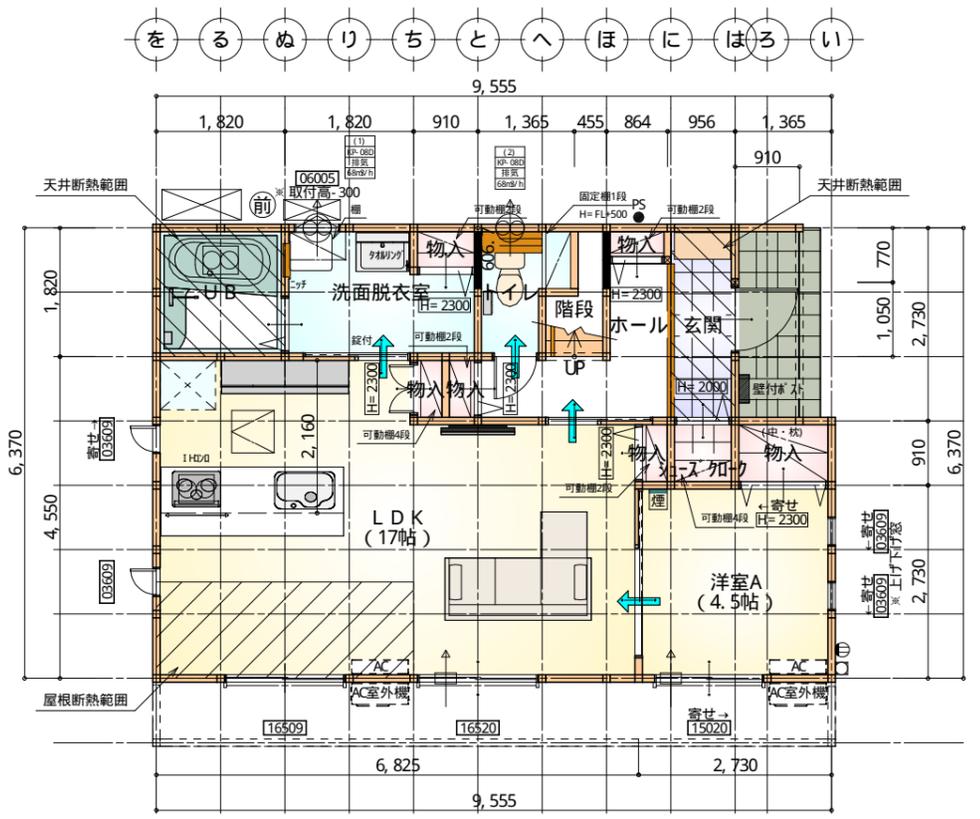

- * 凡例
- 煙式感知器
 - 換気扇 (壁用)
 - 換気扇 (天井用)
 - 給気口 100φ
 - アンダーカット等
 - 管柱 (105×105)
 - I701設置推奨場所
 - I701室外機設置推奨場所
 - ※ I701はお客様手配にて

※ 火気使用室内装
 天井：PB9.5+準不燃クロスQM397～QM497
 壁：PB12.5+準不燃クロスQM397～QM497

部屋名	面積	m ² (帖)
物入	1.242	(0.8)
シューズ加ケ	0.828	(0.5)
階段	1.242	(0.8)
物入	0.414	(0.3)
玄関	2.484	(1.5)
物入	0.552	(0.3)
物入	0.393	(0.2)
物入	0.414	(0.3)
物入	0.414	(0.3)
物入	0.414	(0.3)
ホール	3.747	(2.3)
トイレ	2.070	(1.3)
LDK	28.155	(17.0)
UB	3.312	(2.0)
洗面脱衣室	4.417	(2.7)
洋室A	7.453	(4.5)
合計	57.13	(34.8)




部屋名	面積	m ² (帖)
階段	2.898	(1.8)
トイレ	1.656	(1.0)
物入	0.414	(0.3)
加ケット	1.656	(1.0)
ホール	4.555	(2.8)
加ケット	1.242	(0.8)
ウォークイン加ケット	4.969	(3.0)
洋室B	11.593	(7.0)
洋室C	8.695	(5.3)
洋室D	8.695	(5.3)
合計	46.37	(28.3)


段数	15段
階高	2985
有効幅	W=780
蹴上	R=199.0
踏面	T=210.0
勾配	R×2+T=608.0 550≤608.0≤650 R/T=0.948×21/21 =19.91/21≤22/21
蹴込板	あり
蹴込	30mm
段鼻	あり 30mm

1階 平面図 S: 1/100

2階 平面図 S: 1/100

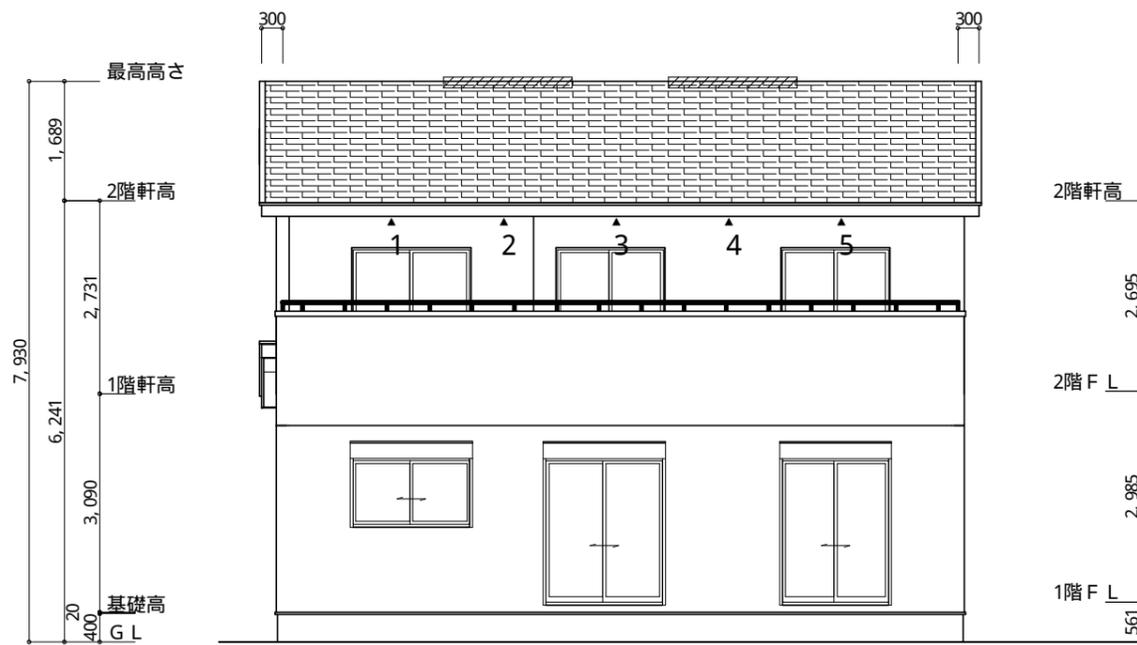

南側 立面図 S: 1/100

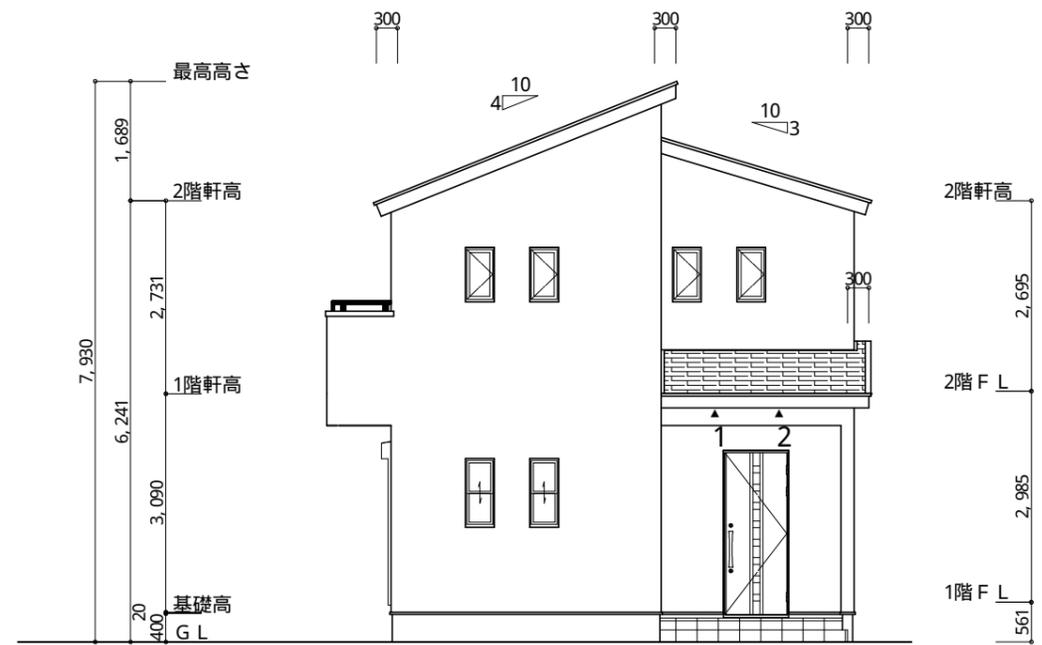


東側 立面図 S: 1/100


<p>※ 小屋裏換気措置 (スガセっこう防火有効孔板 8mm 910mm×1820mm 3枚取付)</p> <p>開孔面積 0.00753m² × 3</p> <p>▲ : 有孔板位置を示す</p> <p>※ 棟換気 (TKO 換気片流れ棟用 2P)</p> <p>有孔換気面積 0.0156m²/本</p> <p>▨ : 換気棟を示す</p>	<p>2階 吸気 : 46.37m² × 1/900 ≒ 0.0515m²</p> <p>0.00753m²/枚 × 7枚 = 0.0527m² > 0.0515m² ∴ OK</p> <p>排気 : 46.37m² × 1/1600 ≒ 0.0289m²</p> <p>0.0156m²/本 × 2本 = 0.0312m² > 0.0289m² ∴ OK</p>
	<p>1階 吸排気 : 2.48m² × 1/250 ≒ 0.0099m²</p> <p>0.00753m²/枚 × 2枚 = 0.0150m² > 0.0099m² ∴ OK</p> <p>吸排気 : 3.31m² × 1/250 ≒ 0.0132m²</p> <p>0.00753m²/枚 × 2枚 = 0.0150m² > 0.0132m² ∴ OK</p>

タイガーEXハイパー仕様

断熱等級5仕様

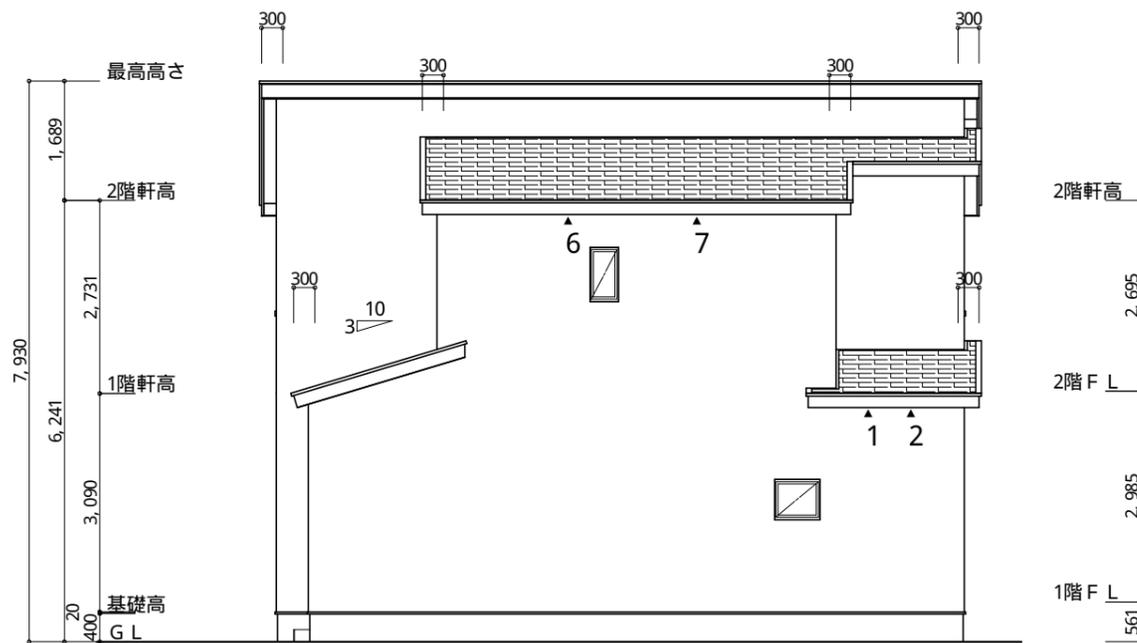

北側 立面図 S: 1/100

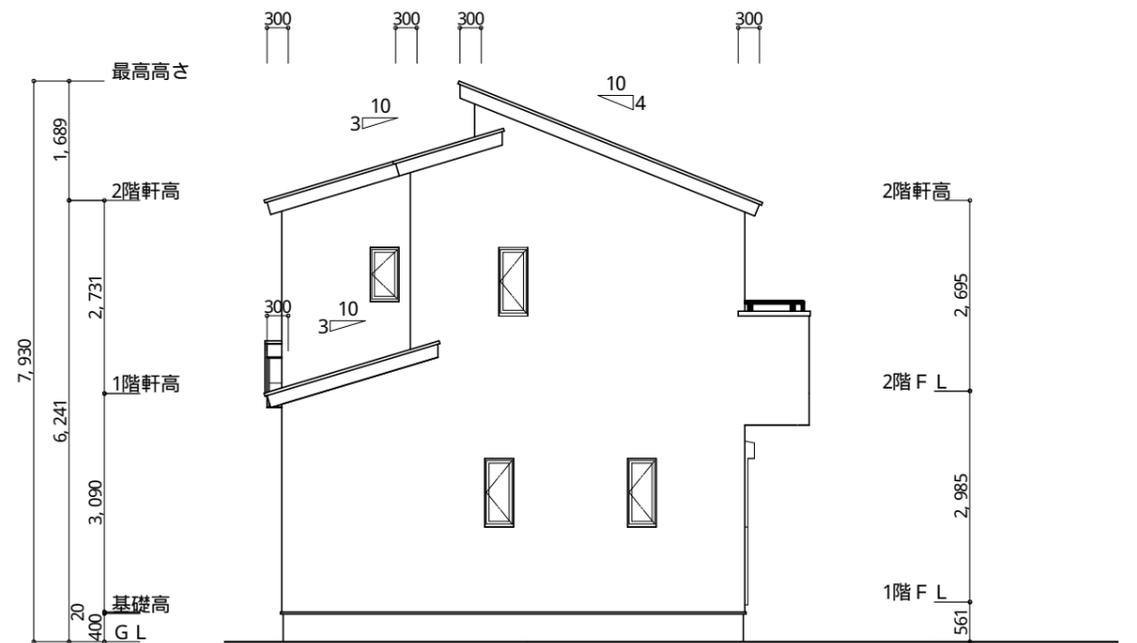

西側 立面図 S: 1/100

<p>工事名 富士市川成新町建売南棟様邸新築工事</p> <p>備考</p>	<p>心建設株式会社一級建築士事務所</p> <p>一級建築士事務所 静岡県知事登録(2)第7498号 静岡県浜松市浜名区内野2987-1</p> <p>一級 国土交通大臣登録 第344970号 織田 綾子 TEL: 053-586-7337</p>	<p>管理者 日付</p> <p>設計者 日付</p> <p>担当者 日付 2024/10/08</p>	<p>図面名 南側 立面図, 北側 立面図, 東側 立面図, 西側 立面図</p>	<p>縮尺 1/100</p>	<p>No. 3</p> <p>まろせ</p>
--	---	--	---	-----------------	-------------------------