



計画概要		
敷地概要	都市計画区域	都市計画区域内(市街化区域)
	用途地域	第1種住居地域
	防火地域	指定なし
	指定建蔽率	60.00%
	指定容積率	200.00%
	高さ制限	なし
	日影規制	-
	外壁の後退	なし
	風致地区	指定なし
	その他の指定	なし

トータル面積表 (㎡)		
敷地面積		144.35
建築面積		63.34
床面積	1階	59.62
	2階	45.95
延床面積		105.57
建蔽率	$(63.34/144.35) \times 100$	43.88%
容積率	$(105.57/144.35) \times 100$	73.14%

- 道路斜線・隣地斜線：明らかに適法
- 平均地盤面：-
- 雨水：道路側溝へ放流


配置図 S:1/100

工事名 豊川市小坂井町建売中棟様邸新築工事	心建設株式会社一級建築士事務所 一級建築士事務所 静岡県知事登録 (3) 第7498号 静岡県浜松市浜名区内野2987-1 一級 国土交通大臣登録 第344970号 織田 綾子 TEL:053-586-7337	管理者	設計者	担当者	図面名	縮尺 1/100	No. 1
		日付	日付	日付	配置図 2024/11/13		

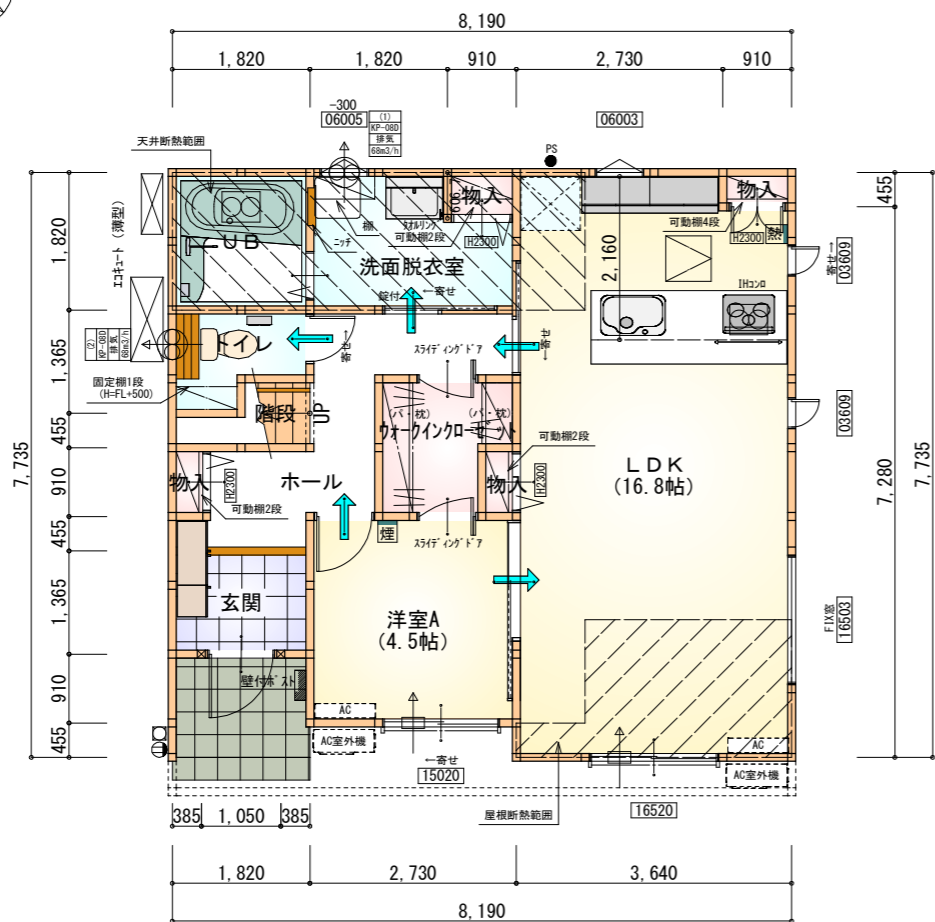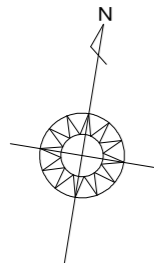

部屋名	面積	m ² (帖)
UB	3.312	(2.0)
階段	1.242	(0.8)
トイレ	2.070	(1.3)
物入	0.414	(0.3)
玄関	2.484	(1.5)
物入	0.414	(0.3)
洗面脱衣室	4.417	(2.7)
物入	0.552	(0.3)
LDK	27.741	(16.8)
物入	0.414	(0.3)
洋室A	7.453	(4.5)
ホール	6.211	(3.8)
ウォークインクローゼット	2.898	(1.8)
合計	59.62	(36.4)

1階 平面図 S:1/100

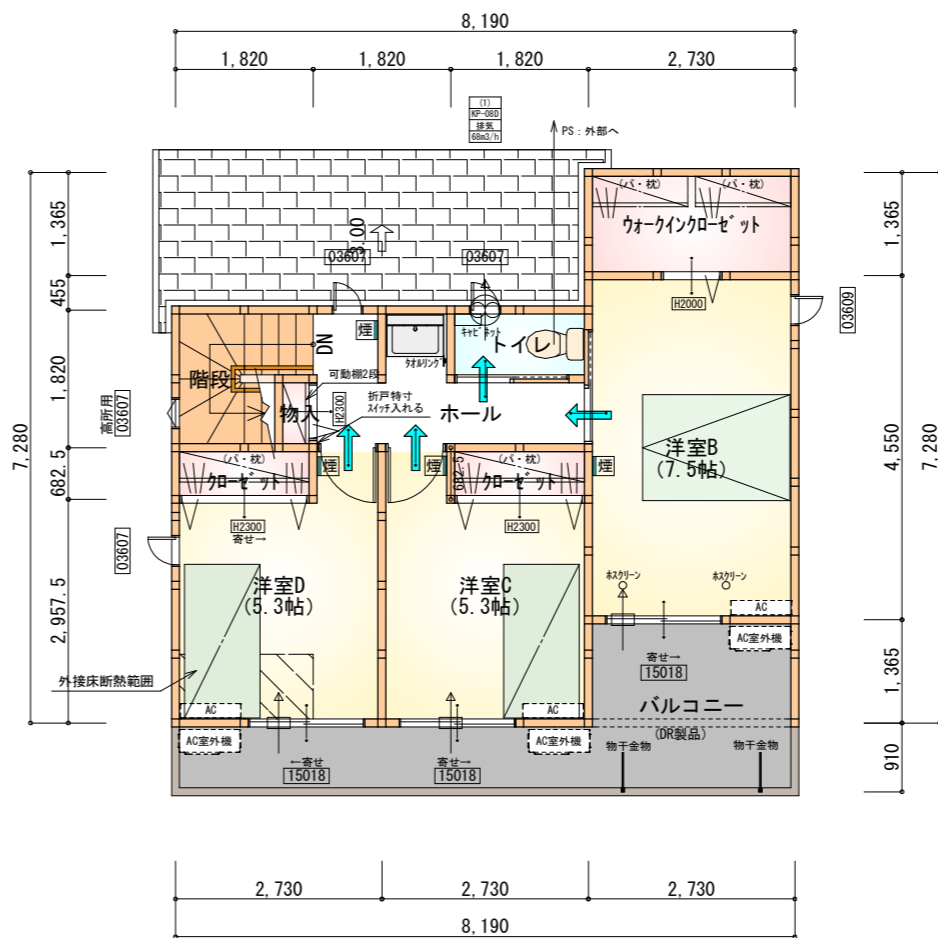

部屋名	面積	m ² (帖)
階段	2.898	(1.8)
洋室D	8.695	(5.3)
洋室C	8.695	(5.3)
クローゼット	1.242	(0.8)
クローゼット	1.242	(0.8)
洋室B	12.422	(7.5)
ウォークインクローゼット	3.726	(2.3)
トイレ	1.656	(1.0)
物入	0.414	(0.3)
ホール	4.969	(3.0)
合計	45.95	(28.1)

2階 平面図 S:1/100

タカEXハイパ仕様

断熱等級5

* 凡例

- 煙式感知器
 - 換気扇 (壁用)
 - 換気扇 (天井用)
 - 給気口 100φ
 - アンダーカット等
 - 管柱 (105×105)
 - アイコン設置推奨場所
 - アイコン室外機設置推奨場所
- ※アイコンはお客様手配にて

※火気使用室内装

天井: PB9.5+準不燃クロスQM9397~QM9497

壁: PB12.5+準不燃クロスQM9397~QM9497

段数	15段
階高	2985
有効幅	W=780
蹴上	R=199.0
踏面	T=210.0
勾配	$R \times 2 + T = 608.0$
	$550 \leq 608.0 \leq 650$
蹴込板	$R / T = 0.948 \times 21 / 21$
	$= 19.91 / 21 \leq 22 / 21$
蹴込	あり
段鼻	あり 30mm

工事名 豊川市小坂井町建売中棟様邸新築工事

備考

心建設株式会社一級建築士事務所

一級建築士事務所 静岡県知事登録 (3) 第7498号 静岡県浜松市浜名区内野2987-1
一級 国土交通大臣登録 第344970号 織田 綾子 TEL:053-586-7337

管理者 設計者 担当者 図面名


日付 日付 日付
2024/11/13

1階 平面図, 2階 平面図


縮尺 No.

1/100



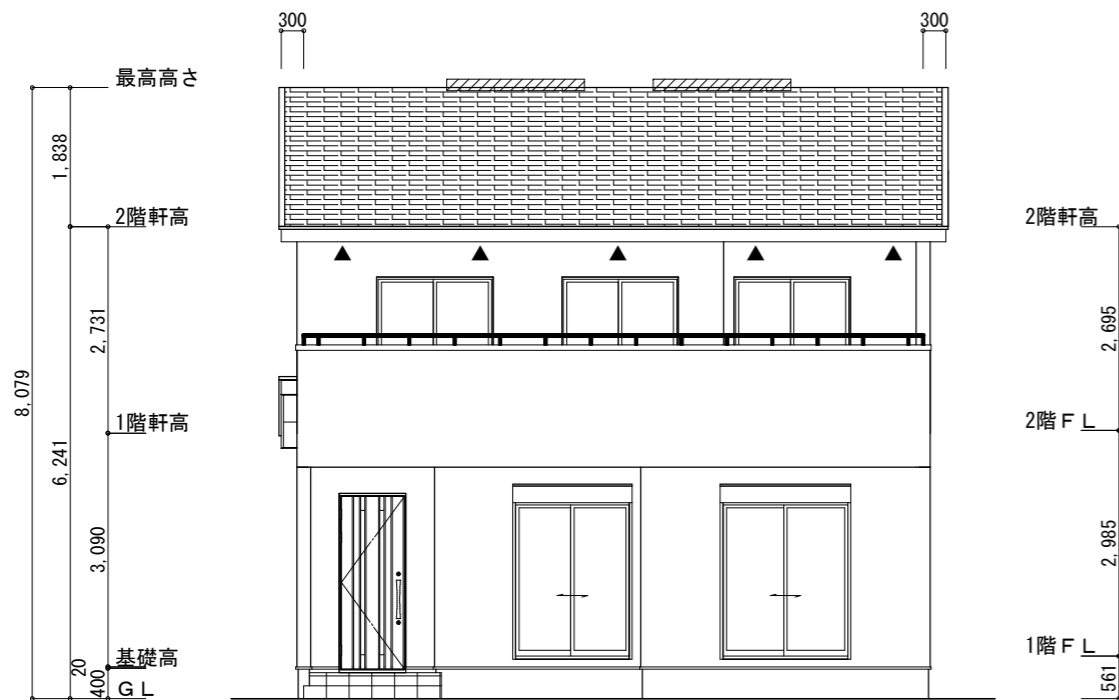

南側 立面図 S:1/100

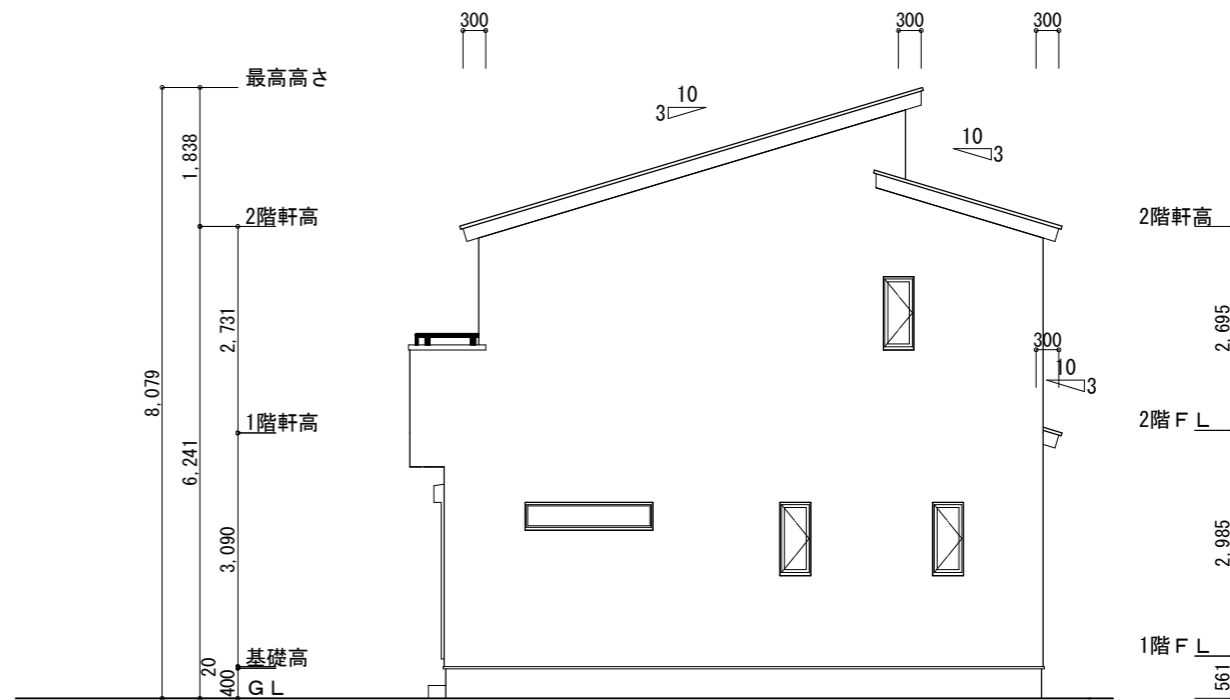


東側 立面図 S:1/100


<p>※小屋裏換気措置 (NBL 防火端部有孔板 8mm) 1枚あたりの有効開口面積: 0.00753㎡</p> <p>▲: 有孔板位置を示す</p> <p>※棟換気 (TOKO 片流れ棟用 2P) 有孔換気面積 0.0156㎡/本 : 換気棟を示す</p>	<p>2階 吸気: $45.95\text{m}^2 \times 1/900 = 0.0511\text{m}^2$ $0.00753\text{m}^2/\text{枚} \times 7\text{枚} = 0.05271\text{m}^2 > 0.0511\text{m}^2 \therefore \text{OK}$</p> <p>排気: $45.95\text{m}^2 \times 1/1600 = 0.0288\text{m}^2$ $0.0156\text{m}^2/\text{本} \times 2\text{本} = 0.0312\text{m}^2 > 0.0288\text{m}^2 \therefore \text{OK}$</p> <p>下屋① 吸排気: $9.94\text{m}^2 \times 1/250 = 0.0398\text{m}^2$ $0.00753\text{m}^2/\text{枚} \times 6\text{枚} = 0.04518\text{m}^2 > 0.0398\text{m}^2 \therefore \text{OK}$</p>
---	---

タイガ-EXハイパ-仕様

断熱等級5

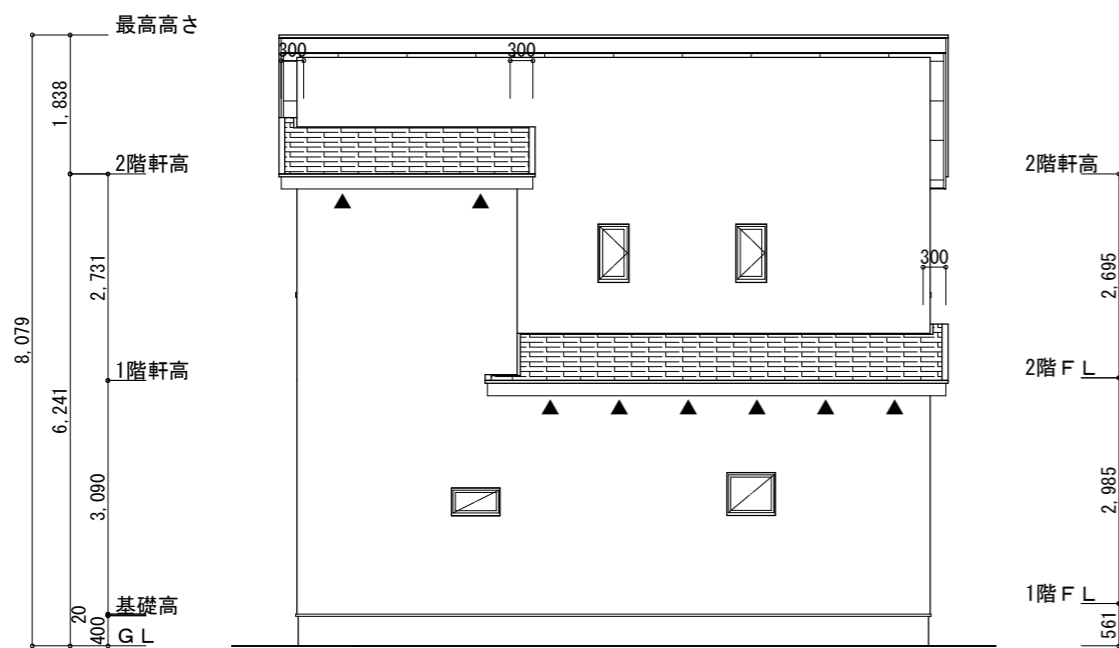

北側 立面図 S:1/100

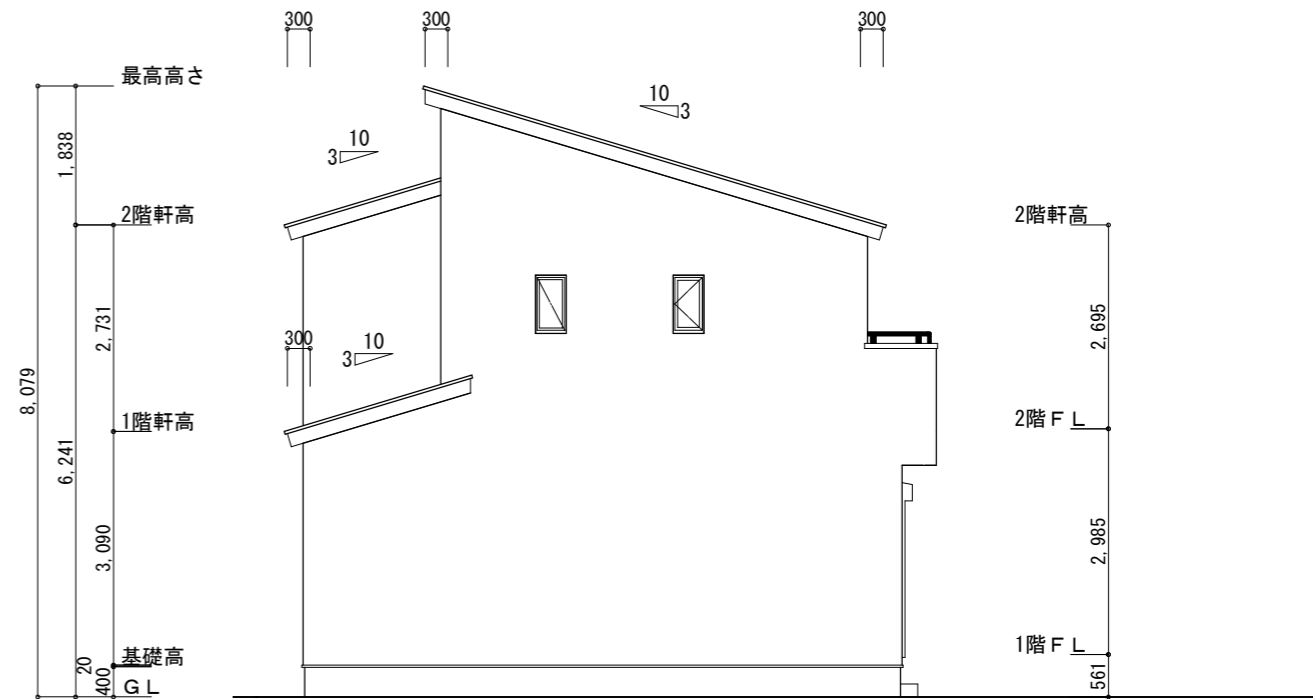

西側 立面図 S:1/100

工事名 豊川市小坂井町建売中棟様邸新築工事

備考

心建設株式会社一級建築士事務所

一級建築士事務所 静岡県知事登録 (3) 第7498号 静岡県浜松市浜名区内野2987-1
一級 国土交通大臣登録 第344970号 織田 綾子 TEL:053-586-7337

管理者	設計者	担当者
日付	日付	日付
		2024/11/13

図面名 南側 立面図, 北側 立面図, 東側 立面図, 西側 立面図

縮尺 1/100

No.

