


計画概要		
敷地概要	都市計画区域	都市計画区域内(市街化区域)
	用途地域	第1種住居地域
	防火地域	指定なし
	指定建蔽率	60.00%
	指定容積率	200.00%
	高さ制限	なし
	外壁の後退	なし



トータル面積表 (m <sup>2</sup> )		
敷地面積		151.18
建築面積		62.10
床面積	1階	58.79
	2階	45.54
延床面積		104.33
建蔽率	$(62.10/151.18) \times 100$	41.08%
容積率	$(104.33/151.18) \times 100$	69.02%

- 道路斜線・隣地斜線：明らかに適法
- 平均地盤面：算出不要
- 雨水：道路側溝へ放流

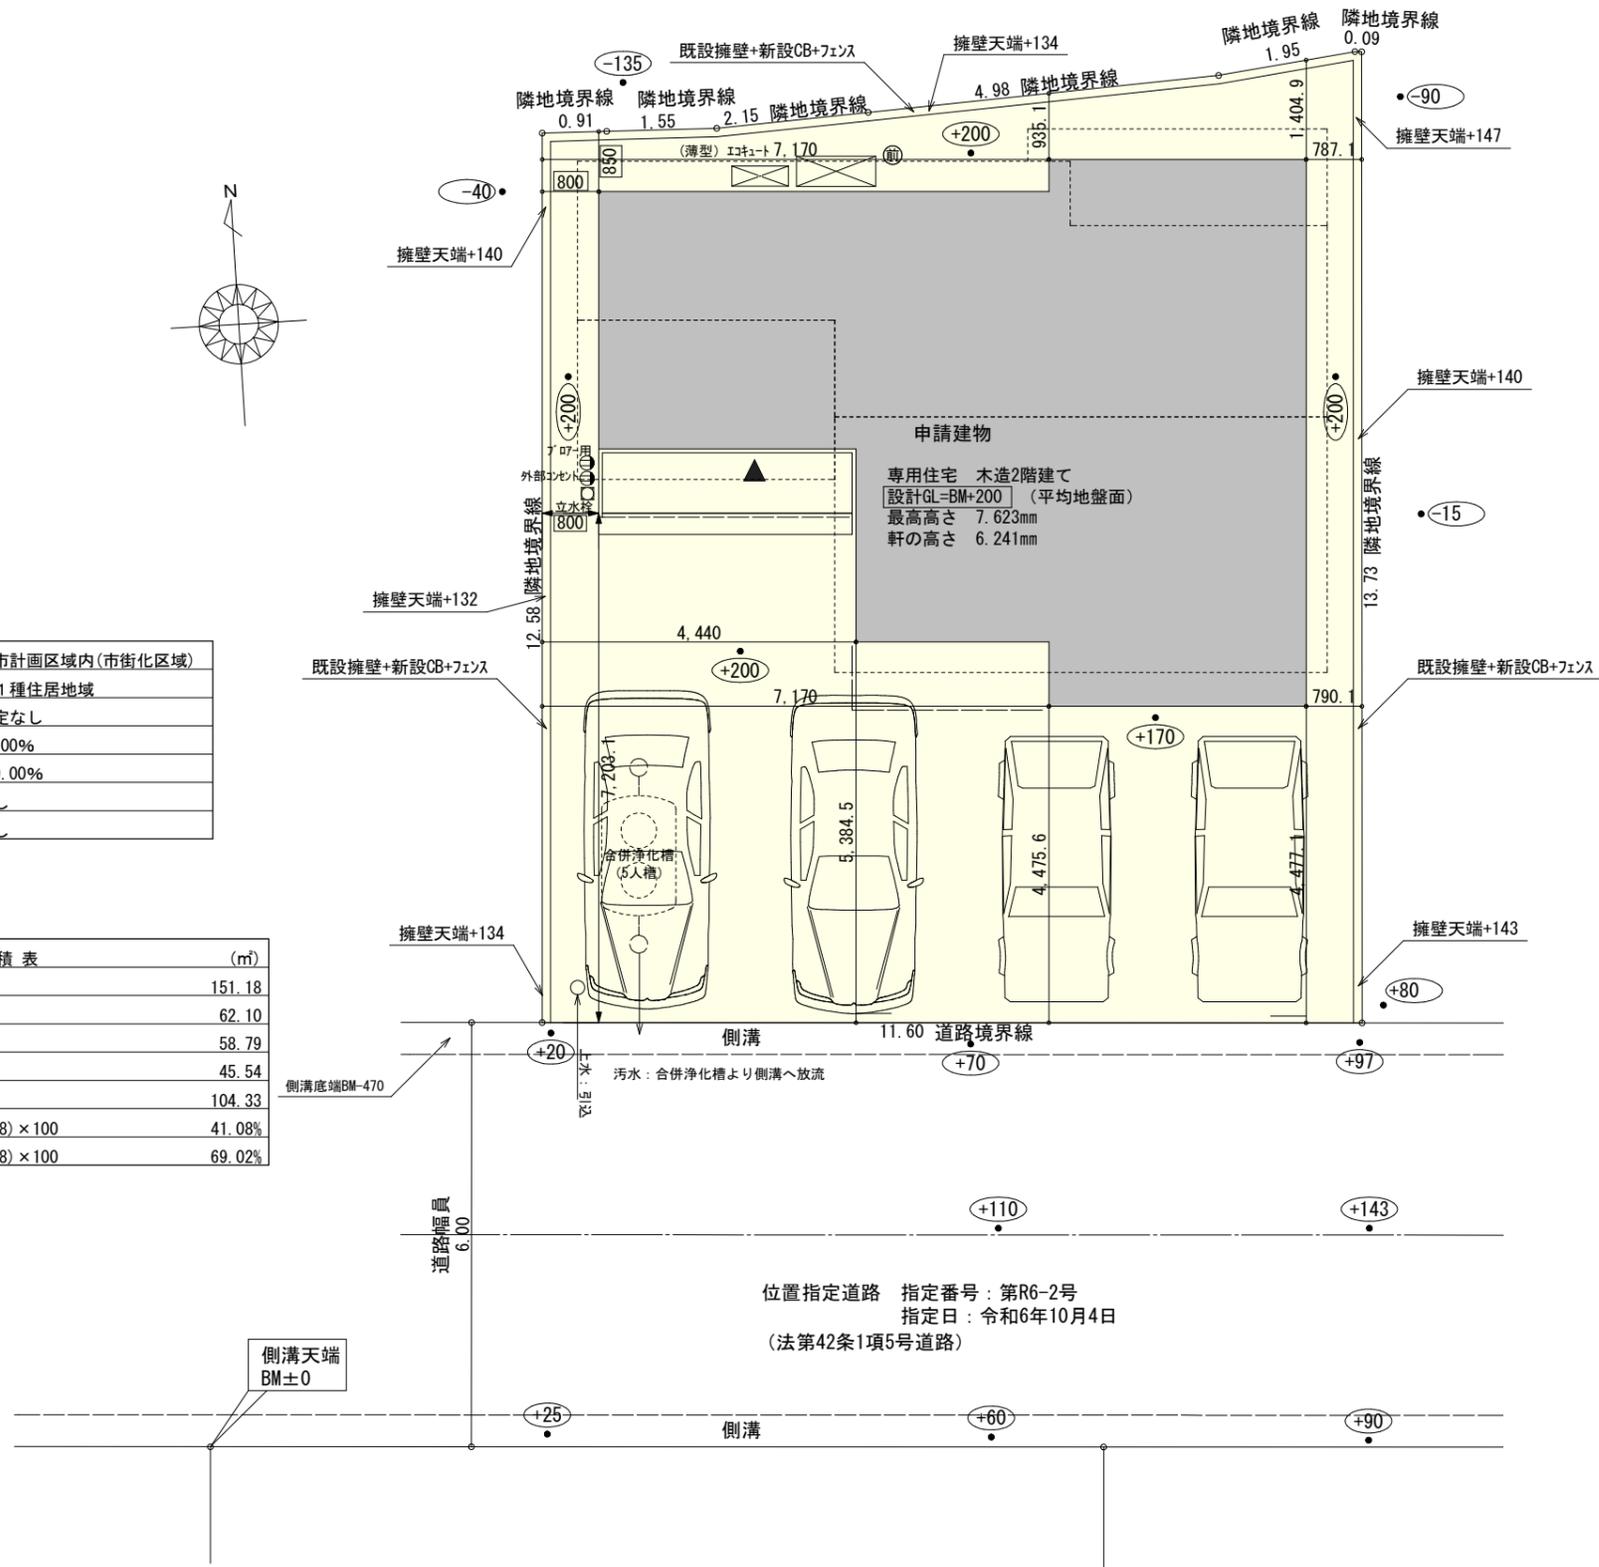


配置図 S:1/100

工事名	沼津市大岡建売5期北棟様邸新築工事	管理者	心建設株式会社一級建築士事務所	設計者	担当者	図面名	縮尺	No.
備考		日付	一級建築士事務所 静岡県知事登録 (3) 第7498号 静岡県浜松市浜名区内野2987-1 一級 国土交通大臣登録 第344970号 織田 綾子 TEL:053-586-7337	日付	日付	配置図	1/100	1
				2024/11/13				1

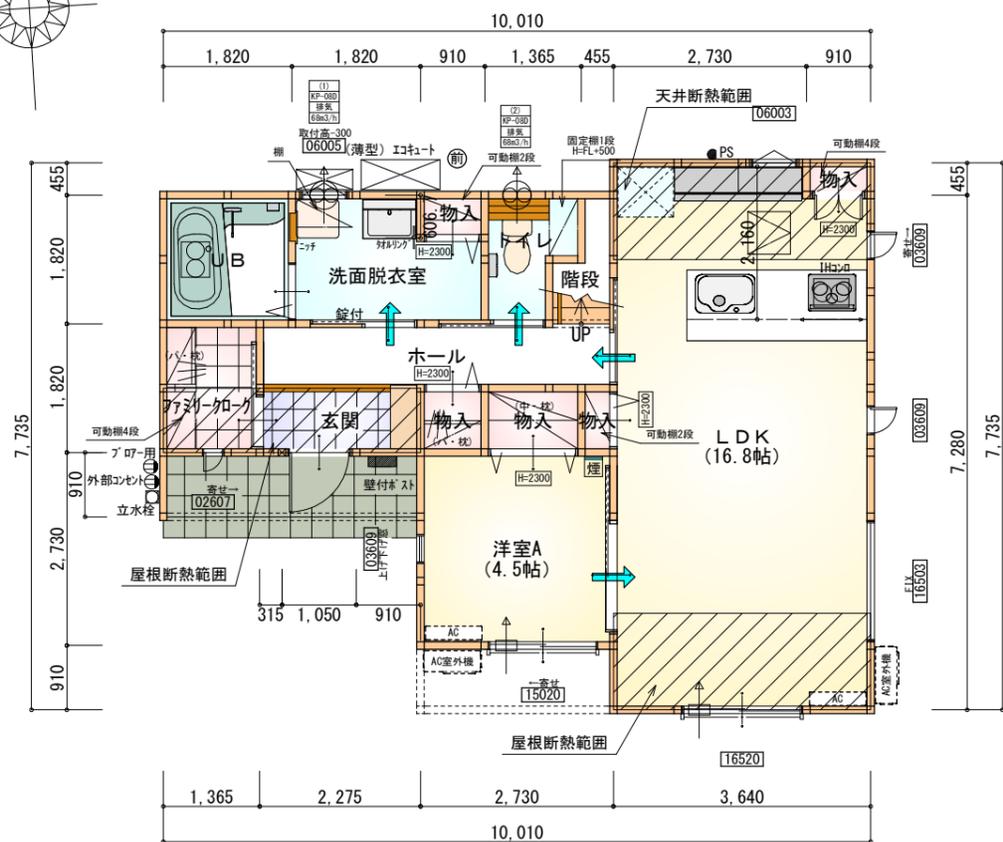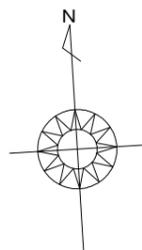

部屋名	面積	㎡(帖)
物入	0.414	(0.3)
階段	1.242	(0.8)
物入	0.828	(0.5)
トイレ	2.070	(1.3)
UB	3.312	(2.0)
洋室A	7.453	(4.5)
ホール	4.555	(2.8)
玄関	2.070	(1.3)
ファミリークロー	2.484	(1.5)
物入	1.242	(0.8)
物入	0.414	(0.3)
LDK	27.741	(16.8)
洗面脱衣室	4.417	(2.7)
物入	0.552	(0.3)
合計	58.794	(35.9)

1階 平面図 S:1/100

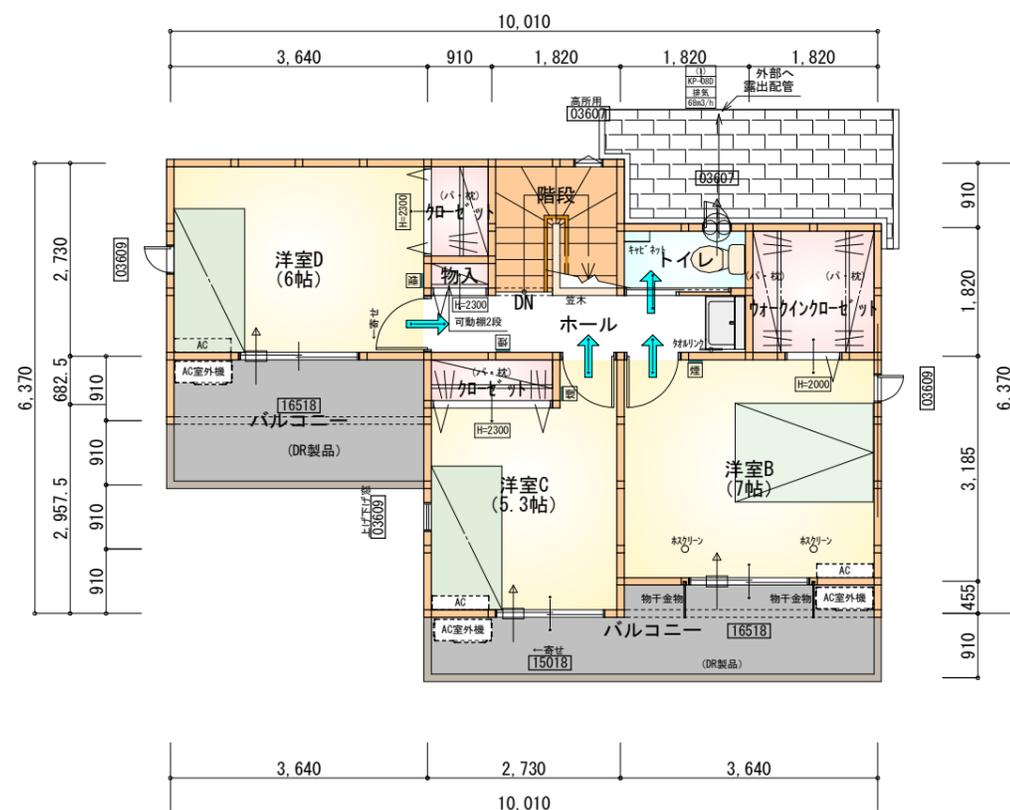

部屋名	面積	㎡(帖)
クローゼット	1.242	(0.8)
洋室C	8.695	(5.3)
トイレ	1.656	(1.0)
ウォークインクローゼット	3.312	(2.0)
クローゼット	1.242	(0.8)
洋室D	9.937	(6.0)
ホール	4.141	(2.5)
物入	0.414	(0.3)
階段	3.312	(2.0)
洋室B	11.593	(7.0)
合計	45.54	(27.7)

2階 平面図 S:1/100

タイガ-EXハイパ-仕様

断熱等級5仕様

\* 凡例

- 煙式感知器
  - 換気扇 (壁用)
  - 換気扇 (天井用)
  - 給気口 100φ
  - アンダーカット等
  - 管柱 (105×105)
  - AC AC設置推奨場所
  - AC室外機 AC室外機設置推奨場所
- ※エアコンはお客様手配にて

※火気使用室内装  
 天井: PB9.5+準不燃クロスQM9397~QM9497  
 壁: PB12.5+準不燃クロスQM9397~QM9497

段数	15段
階高	2985
有効幅	W=780
蹴上	R=199.0
踏面	T=210.0
勾配	R×2+T=608.0
	550≤608.0≤650 R/T=0.948×21/21 =19.91/21≤22/21
蹴込板	あり
蹴込	30mm
段鼻	あり 30mm

工事名 沼津市大岡建売5期北棟様邸新築工事

備考

心建設株式会社一級建築士事務所

一級建築士事務所 静岡県知事登録 (3) 第7498号 静岡県浜松市浜名区内野2987-1  
 一級 国土交通大臣登録 第344970号 織田 綾子 TEL:053-586-7337

管理者

設計者

担当者

図面名

日付

日付

日付

1階 平面図, 2階 平面図

縮尺


1/100

No.

2



南側 立面図 S:1/100

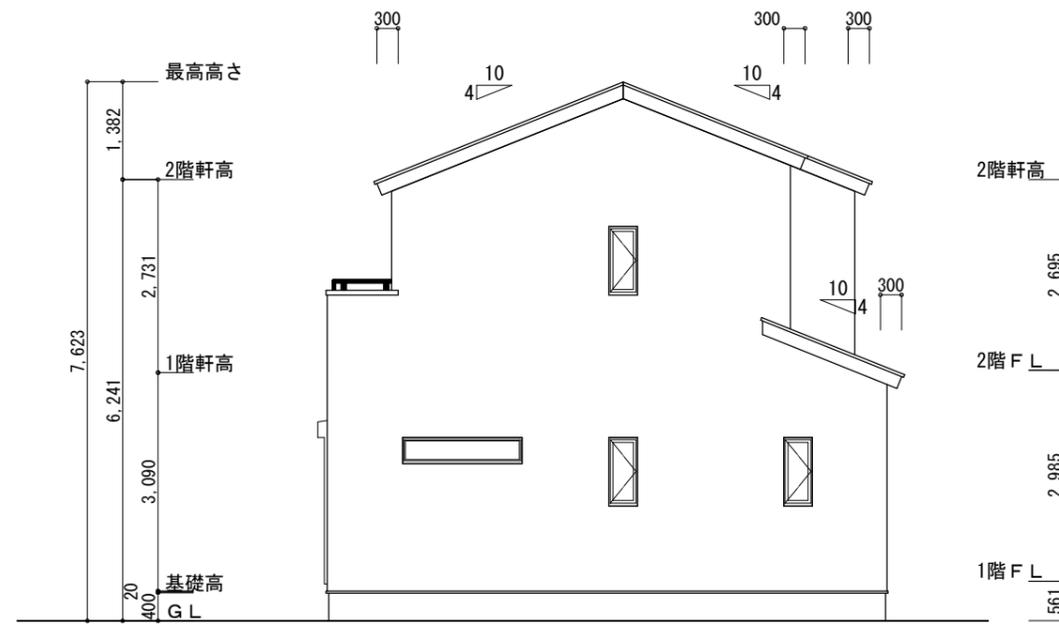

東側 立面図 S:1/100

※小屋裏換気措置 (NBL 防火端部有孔板 8mm)  
1枚あたりの有効開口面積: 0.00753

▲: 有孔板位置を示す


※棟換気 (トコ- 換気棟用 S型 2P)  
有孔換気面積 0.034m<sup>2</sup>/本  
 : 換気棟を示す

2階 吸気:  $45.54\text{m}^2 \times 1/900 = 0.05006\text{m}^2$   
 $0.00753\text{m}^2/\text{枚} \times 7 = 0.05271\text{m}^2 > 0.05006\text{m}^2 \therefore \text{OK}$


排気:  $45.54\text{m}^2 \times 1/1600 = 0.0285\text{m}^2$   
 $0.034\text{m}^2/\text{本} \times 1\text{本} = 0.034\text{m}^2 > 0.0285\text{m}^2 \therefore \text{OK}$

1階 吸排気:  $4.97\text{m}^2 \times 1/250 = 0.01988\text{m}^2$   
 $0.00753\text{m}^2/\text{枚} \times 3 = 0.02259\text{m}^2 > 0.01988\text{m}^2 \therefore \text{OK}$

**タイガ-EXハイパ-仕様**  
**断熱等級5仕様**

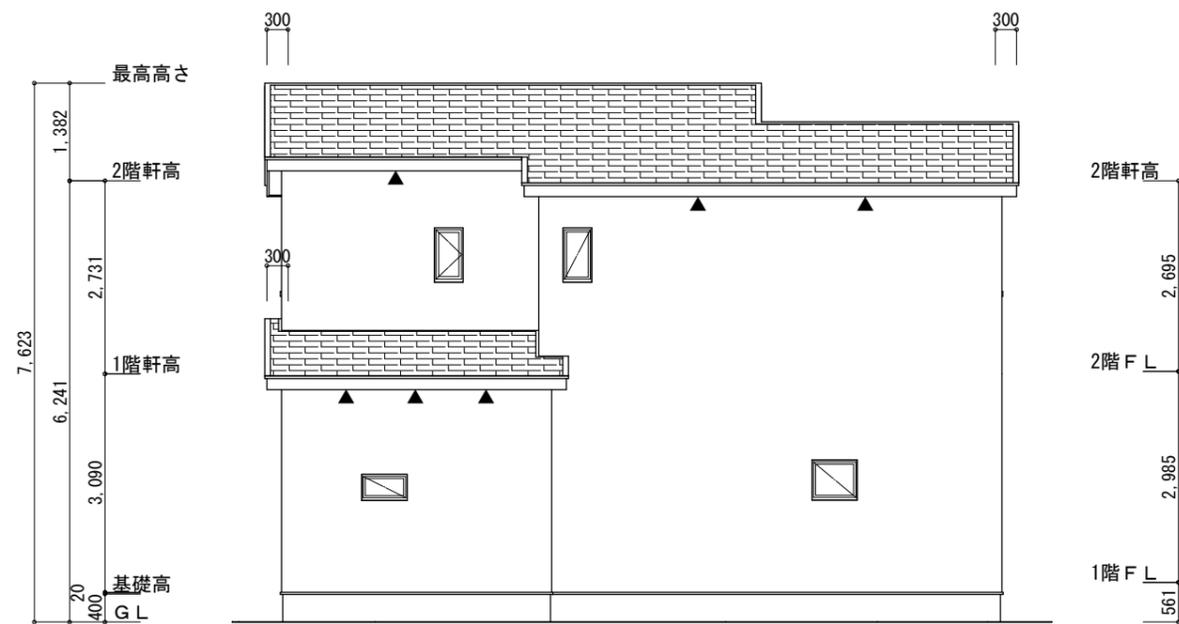

北側 立面図 S:1/100

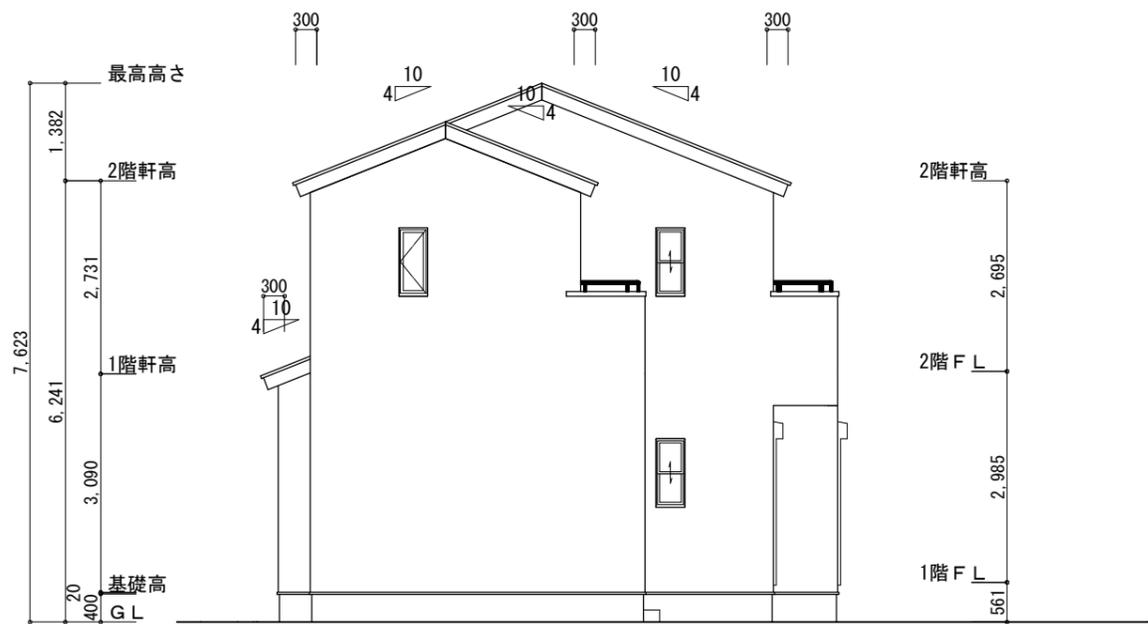

西側 立面図 S:1/100

工事名	沼津市大岡建売5期北棟様邸新築工事	管理者	心建設株式会社一級建築士事務所	設計者	担当者	図面名	縮尺	No.
備考		日付	一級建築士事務所 静岡県知事登録 (3) 第7498号 静岡県浜松市浜名区内野2987-1 一級 国土交通大臣登録 第344970号 織田 綾子 TEL:053-586-7337	日付	日付	南側 立面図, 北側 立面図, 東側 立面図, 西側 立面図	1/100	3