

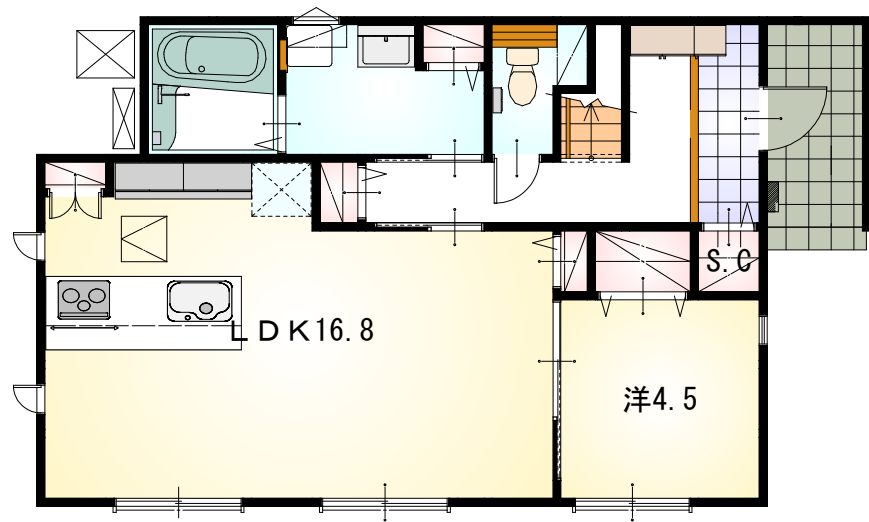


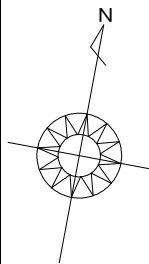


1階 平面図 S:1/100

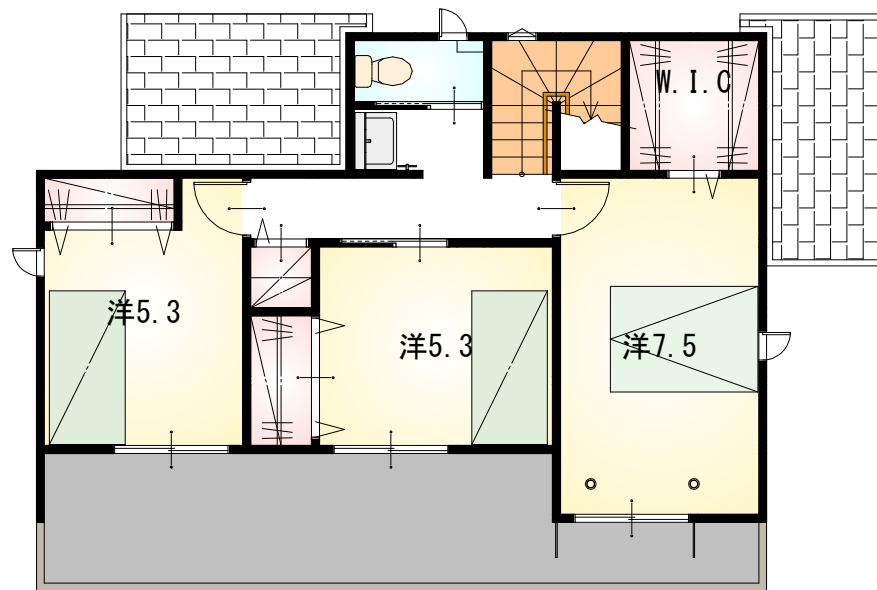


2階 平面図 S:1/100

工事名 備考	島田市岸町建売5期南棟様邸新築工事	心建設株式会社一級建築士事務所 一級建築士事務所 静岡県知事登録 (3) 第7498号 静岡県浜松市浜名区内野2987-1 一級 国土交通大臣登録 第344970号 織田 綾子 TEL:053-586-7337	管理者	設計者	担当者	図面名 1階 平面図, 2階 平面図	縮尺 1/100	No. 2
			日付	日付	日付 2025/02/03			

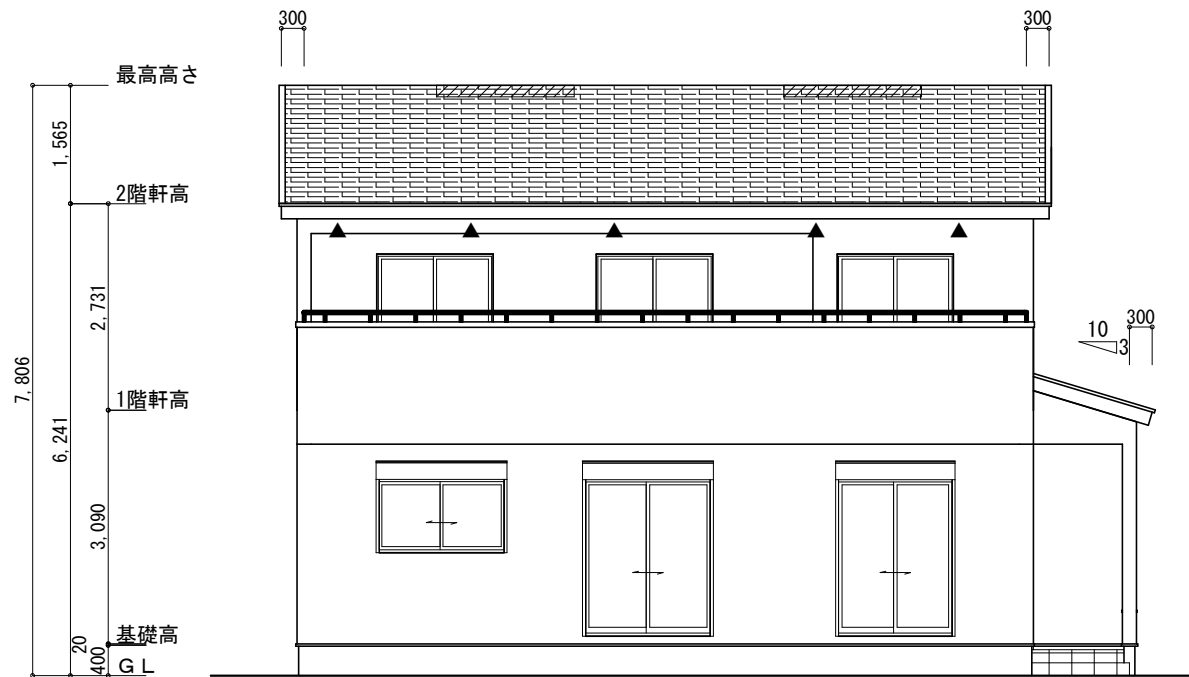

南側 立面図 S:1/100

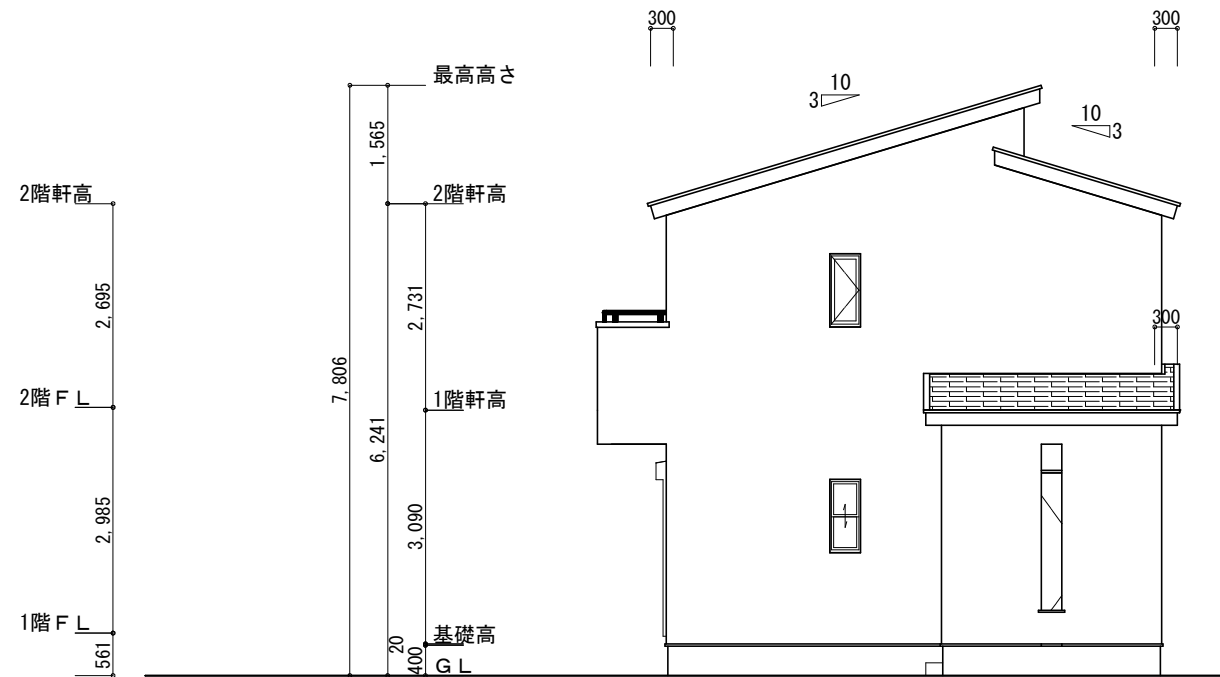

東側 立面図 S:1/100

※小屋裏換気措置 (NBL 防火端部有孔板 8mm)
1枚あたりの有効開口面積: 0.00753㎡

▲: 有孔板位置を示す


※棟換気 (TOKO 換気片流れ棟 2P)
有孔換気面積 0.0156㎡/本
▨: 換気棟を示す

2階 吸気: $47.20\text{㎡} \times 1/900 \div 0.0525\text{㎡}$
 $0.00753\text{㎡/枚} \times 8 = 0.06024\text{㎡} > 0.0525\text{㎡} \therefore \text{OK}$


排気: $47.20\text{㎡} \times 1/1600 \div 0.0295\text{㎡}$
 $0.0156\text{㎡/本} \times 2\text{本} = 0.0312\text{㎡} > 0.0295\text{㎡} \therefore \text{OK}$

1階 吸排気: $4.96\text{㎡} \times 1/250 \div 0.0199\text{㎡}$
 $0.00753\text{㎡/枚} \times 3 = 0.02259\text{㎡} > 0.0199\text{㎡} \therefore \text{OK}$

断熱等級5仕様
タイガーEXハイパー仕様

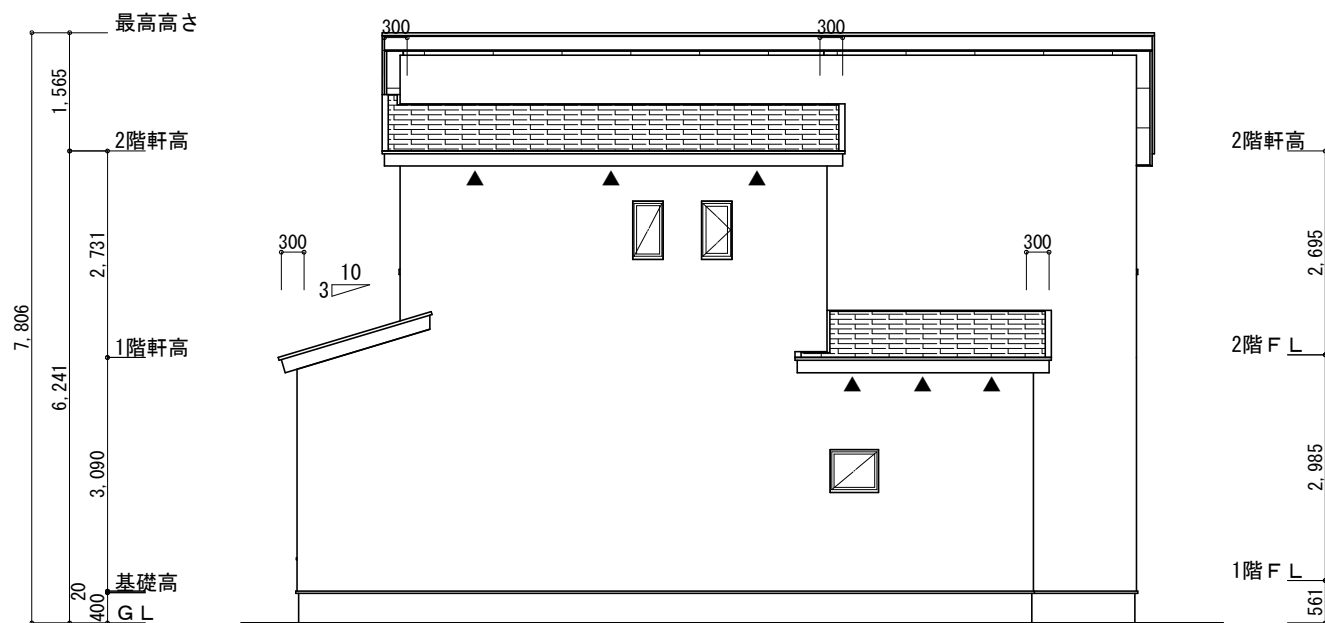


北側 立面図 S:1/100

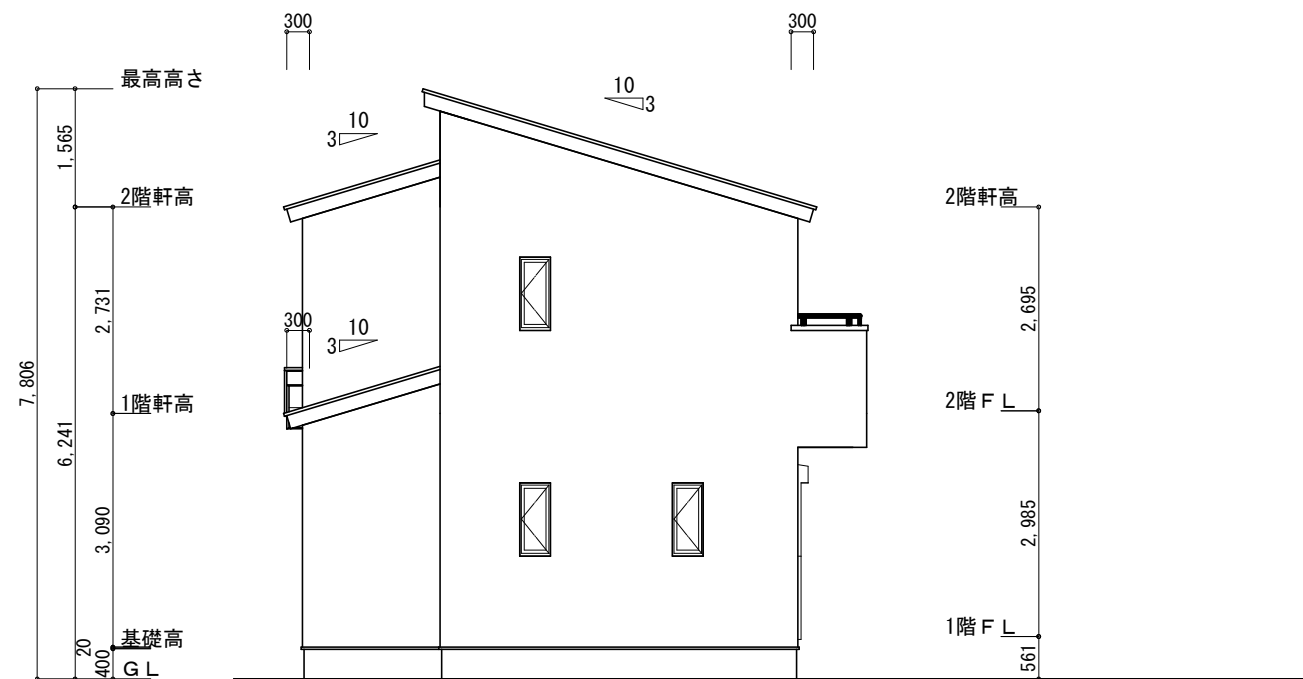


西側 立面図 S:1/100

工事名	島田市岸町建売5期南棟様邸新築工事	心建設株式会社一級建築士事務所	管理者	設計者	担当者	図面名	縮尺	No.
備考		一級建築士事務所 静岡県知事登録 (3) 第7498号 静岡県浜松市浜名区内野2987-1 一級 国土交通大臣登録 第344970号 織田 綾子 TEL:053-586-7337	日付	日付	日付	南側 立面図, 北側 立面図, 東側 立面図, 西側 立面図	1/100	3
					2025/04/03			

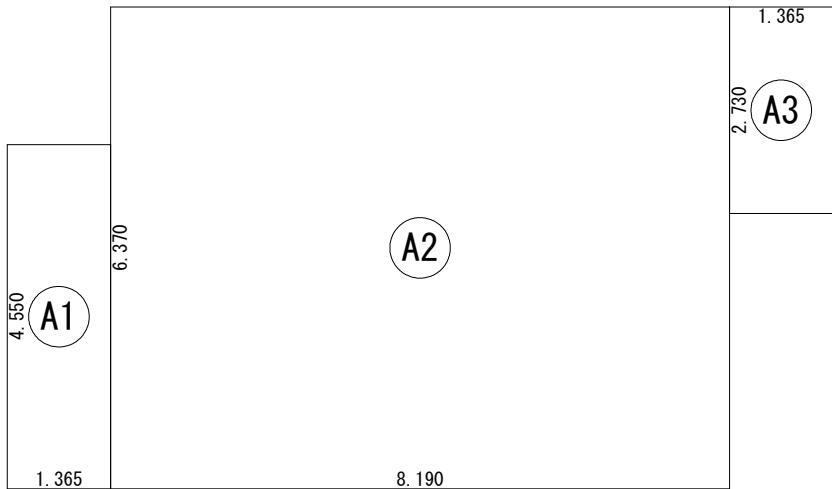


建築面積表			
	形状	計算式	面積
Ⓐ1	矩形	1.365×4.550	6.2108
Ⓐ2	矩形	8.190×6.370	52.1703
Ⓐ3	矩形	1.365×2.730	3.7265
		計(m ²)	計(坪)
合計		62.10	18.78

建築面積求積図 S：1／100

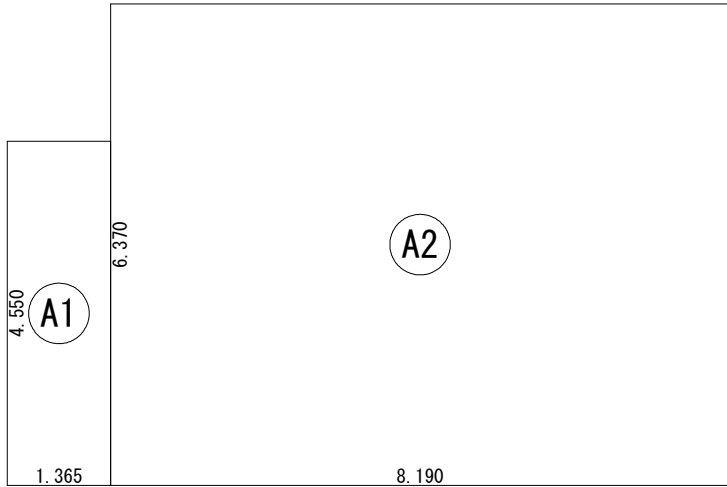

床面積表<1階>			
	形状	計算式	面積
Ⓐ1	矩形	1.365×4.550	6.2108
Ⓐ2	矩形	8.190×6.370	52.1703
		計(m ²)	計(坪)
合計		58.38	17.66

1階 床面積求積図 S：1／100

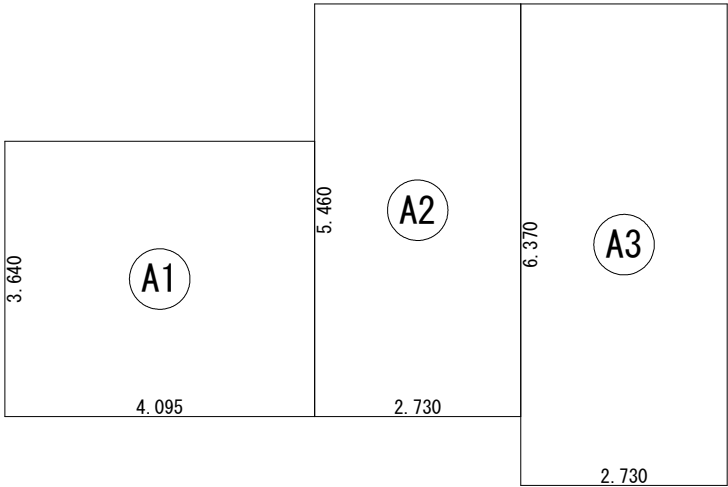

床面積表<2階>			
	形状	計算式	面積
Ⓐ1	矩形	4.095×3.640	14.9058
Ⓐ2	矩形	2.730×5.460	14.9058
Ⓐ3	矩形	2.730×6.370	17.3901
		計(m ²)	計(坪)
合計		47.20	14.27

2階 床面積求積図 S：1／100