


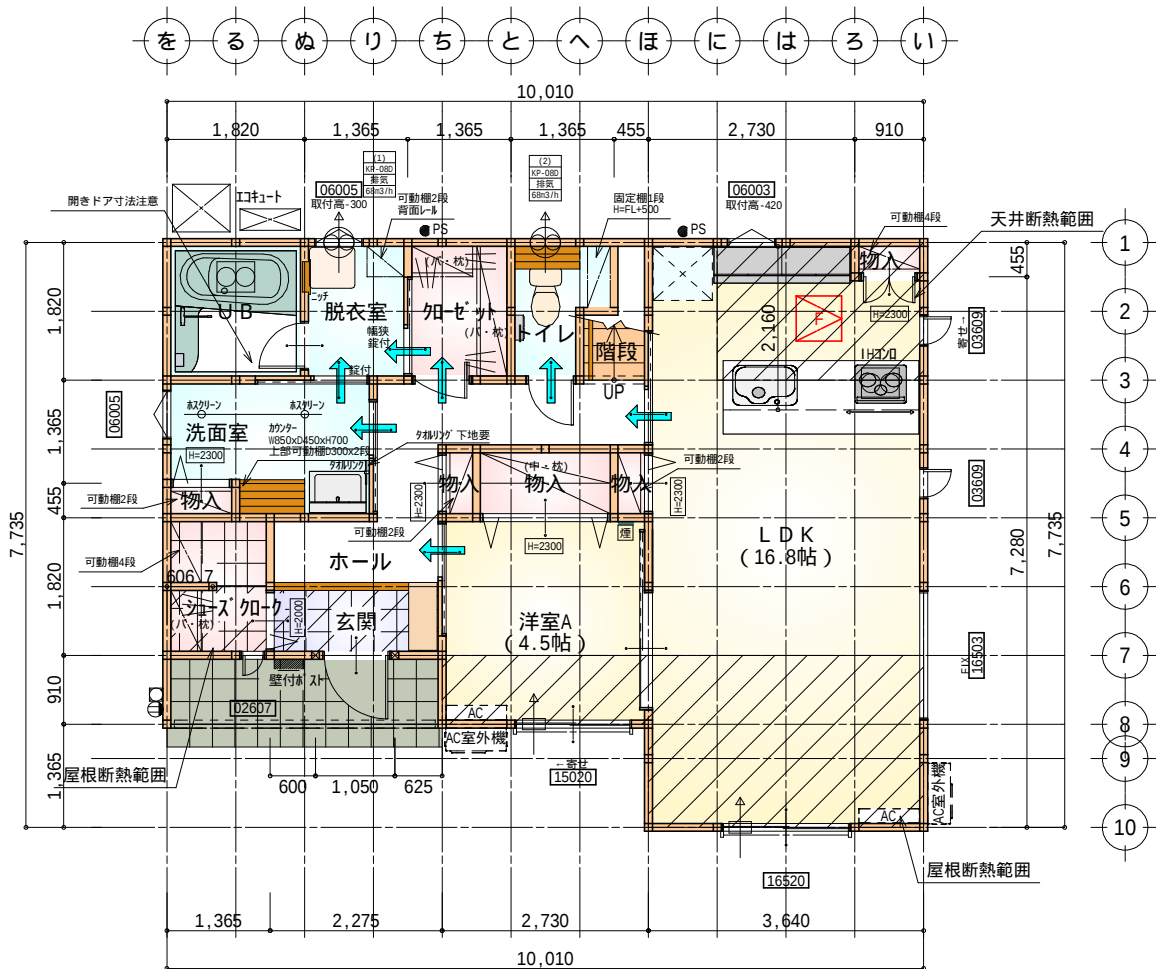


部屋名	面積	㎡(帖)
物入	0.414	(0.3)
物入	1.656	(1.0)
物入	0.414	(0.3)
玄関	2.070	(1.3)
物入	0.414	(0.3)
LDK	27.741	(16.8)
クローゼット	2.484	(1.5)
物入	0.414	(0.3)
脱衣室	2.484	(1.5)
UB	3.312	(2.0)
トイレ	2.070	(1.3)
階段	1.242	(0.8)
シューズクロー	2.484	(1.5)
洗面室	4.555	(2.8)
ホール	6.211	(3.8)
洋室A	7.453	(4.5)
合計	65.41	(40.0)

床下空間高 (mm)		
部屋床高		
部屋床高	G L +561.0mm	
	床仕上・構造	床仕上厚
		構造用合板
		大引せい
計		
べた基礎又は地盤天端高		
必要床下空間有効高		
床下空間有効高		
561.0mm-126.0mm-50.0mm=385.0mm		
330.0mm		

F	床下点検口：600×600
C	天井点検口：450×450、UB標準品

長期優良住宅1階床面積表	
部屋面積合計(㎡)	65.41
階段部分の面積合計(㎡)	1.24
対象部屋面積合計(㎡)	64.17
一の階の必要床面積(㎡)	40.00
64.17	40.00

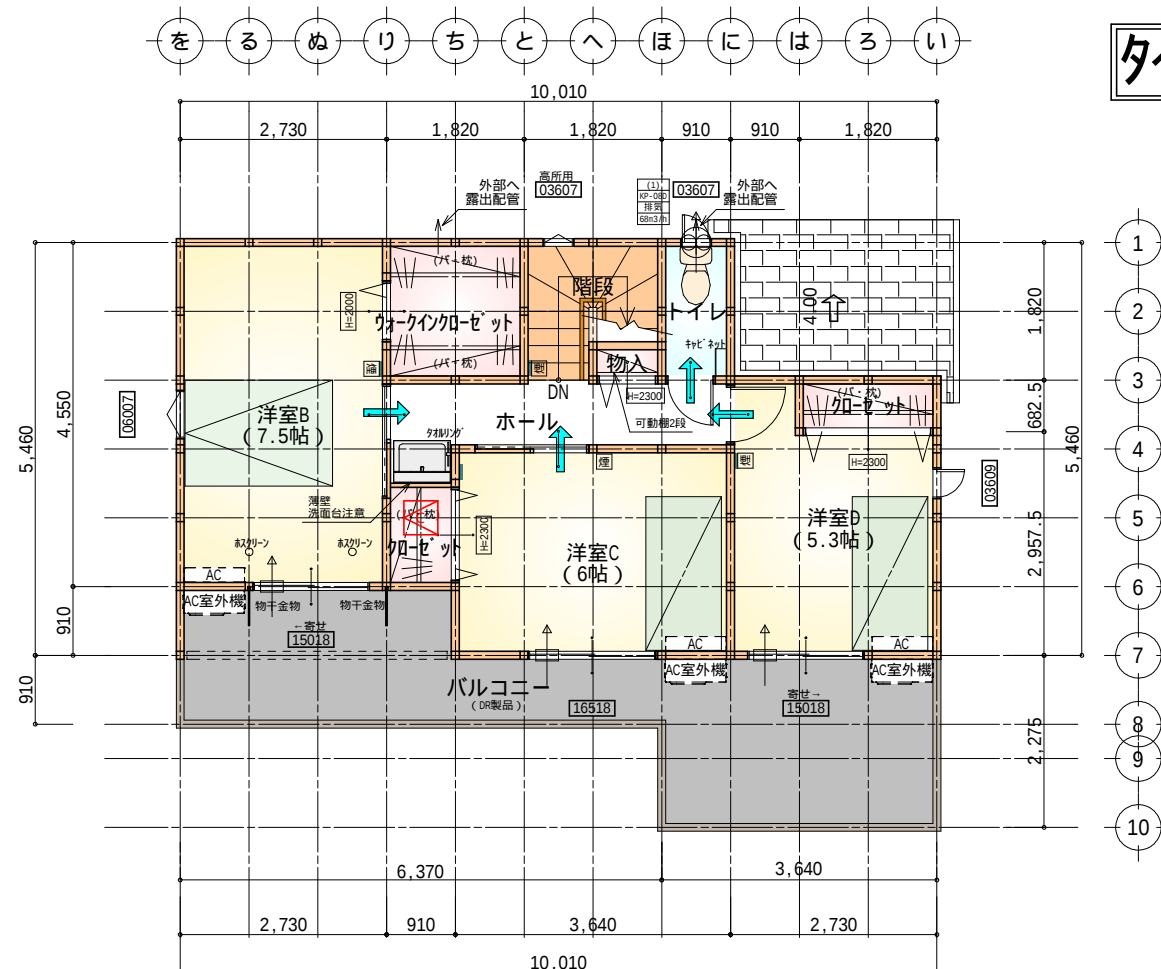

部屋名	面積	㎡(帖)
クローゼット	1.242	(0.8)
トイレ	1.656	(1.0)
クローゼット	1.242	(0.8)
物入	0.414	(0.3)
階段	2.898	(1.8)
ウォークインクローゼット	3.312	(2.0)
ホール	4.555	(2.8)
洋室B	12.422	(7.5)
洋室C	9.937	(6.0)
洋室D	8.695	(5.3)
合計	46.37	(28.3)

C	天井点検口：450×450
---	---------------

長期優良住宅2階床面積表	
部屋面積合計(㎡)	46.37
階段部分の面積合計(㎡)	2.89
対象部屋面積合計(㎡)	43.48

2階 平面図 S:1/100

タイガーEXハイパ-仕様

断熱等級5仕様


* 凡例

煙	煙式感知器
換気扇	換気扇 (壁用)
換気扇	換気扇 (天井用)
給気口	給気口 100φ
アンダーカット等	アンダーカット等
管柱	管柱 (105×105)
AC	エアコン設置推奨場所
AC室外機	エアコン室外機設置推奨場所
エアコンはお客様手配にて	


火気使用室内装
天井：PB9.5+準不燃クロスQM9397～QM9497
壁：PB12.5+準不燃クロスQM9397～QM9497

段数	15段
階高	2985
有効幅	W=780
蹴上	R=199.0
踏面	T=210.0
勾配	$R \times 2 + T = 608.0$ $550 \quad 608.0 \quad 650$ $R / T = 0.948 \times 21 / 21$ $= 19.91 / 21 \quad 22 / 21$
蹴込板	あり
蹴込	30mm
段鼻	あり 30mm

工事名	富士宮市城北町建売東棟様邸新築工事	心建設株式会社一級建築士事務所		管理者	設計者	担当者	図面名 1階 平面図, 2階 平面図	縮尺 1 / 100	No. 2
備考		一級建築士事務所 静岡県知事登録 (3) 第7498号 一級 国土交通大臣登録 第344970号 織田 綾子	静岡県浜松市浜名区内野2987-1 TEL: 053-586-7337	日付	日付 2025 / 04 / 24	日付			

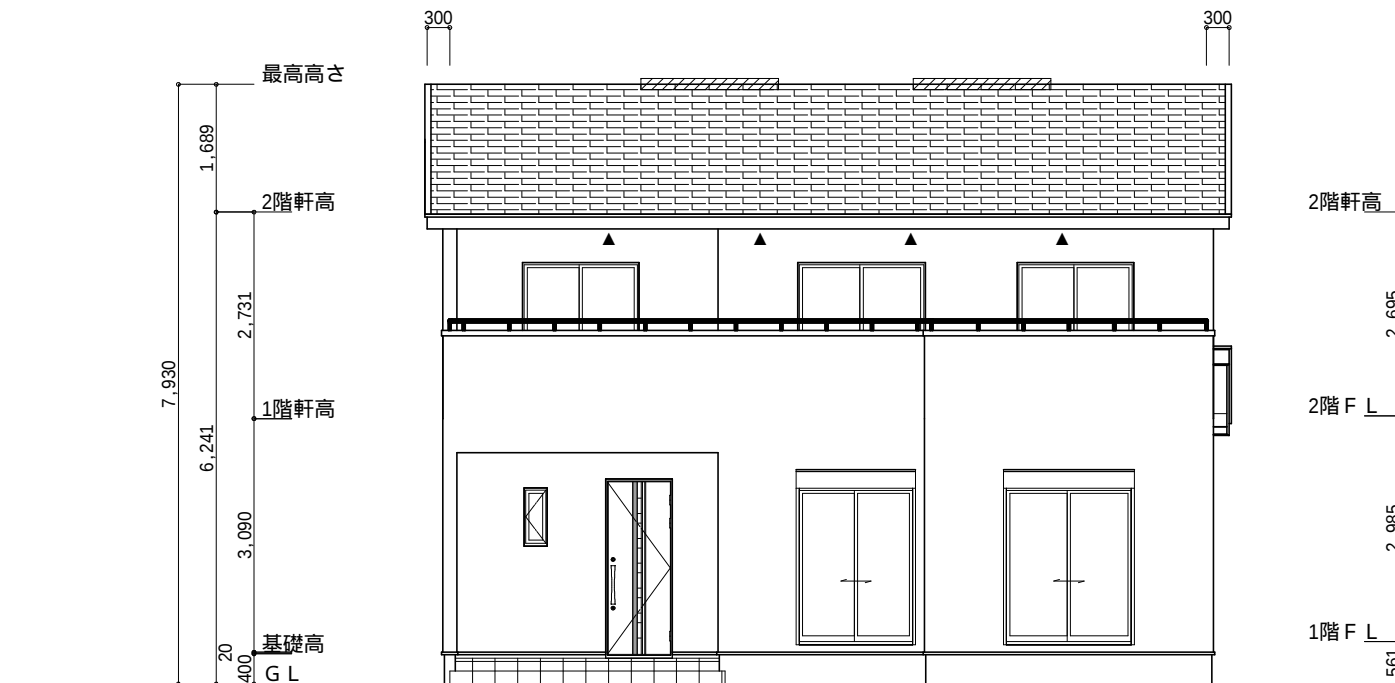


南側 立面図 S:1/100

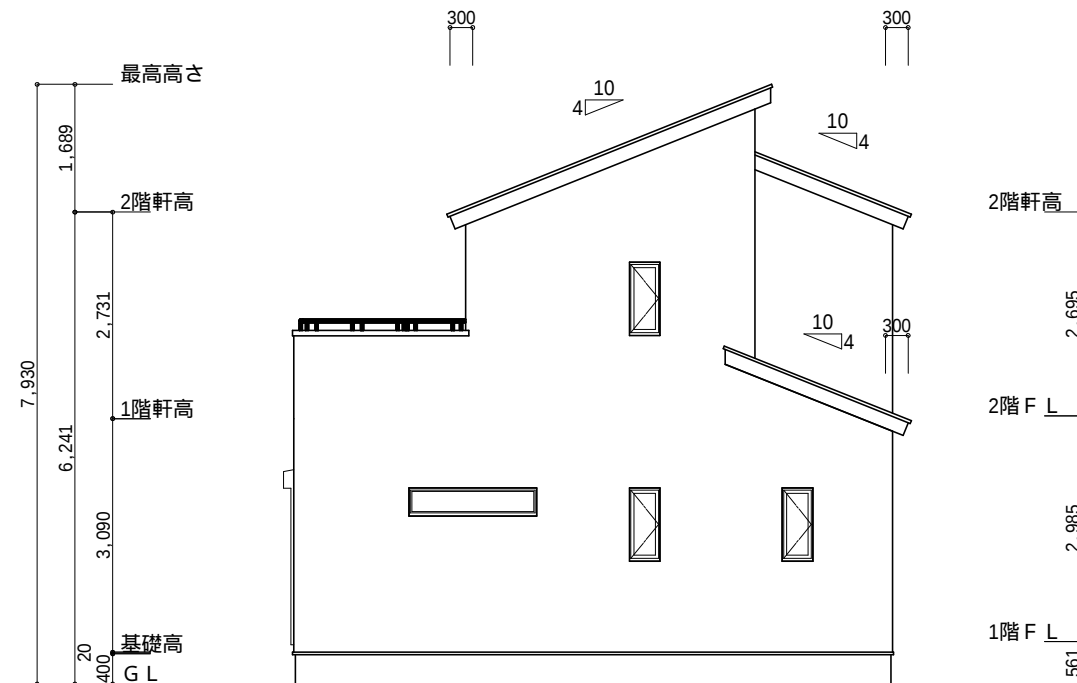


東側 立面図 S:1/100

小屋裏換気措置 (NBL 防火端部有孔板 8mm) 1枚あたりの有効開口面積: 0.00753	2階 吸気: $46.37\text{m}^2 \times 1/900 = 0.0516\text{m}^2$ $0.00753\text{m}^2/\text{枚} \times 7 = 0.05271\text{m}^2 > 0.0516\text{m}^2$ OK
▲: 有孔板位置を示す	排気: $46.37\text{m}^2 \times 1/1600 = 0.0290\text{m}^2$ $0.0156\text{m}^2/\text{本} \times 2\text{本} = 0.0312\text{m}^2 > 0.0290\text{m}^2$ OK
棟換気 (トコ 片流れ棟 2P) 有効開口面積 0.0156m ² /本 : 換気棟を示す	1階 吸排気: $4.96\text{m}^2 \times 1/250 = 0.0199\text{m}^2$ $0.00753\text{m}^2/\text{枚} \times 3 = 0.02259\text{m}^2 > 0.0199\text{m}^2$ OK

タイガ-EXハイ-仕様
断熱等級5仕様

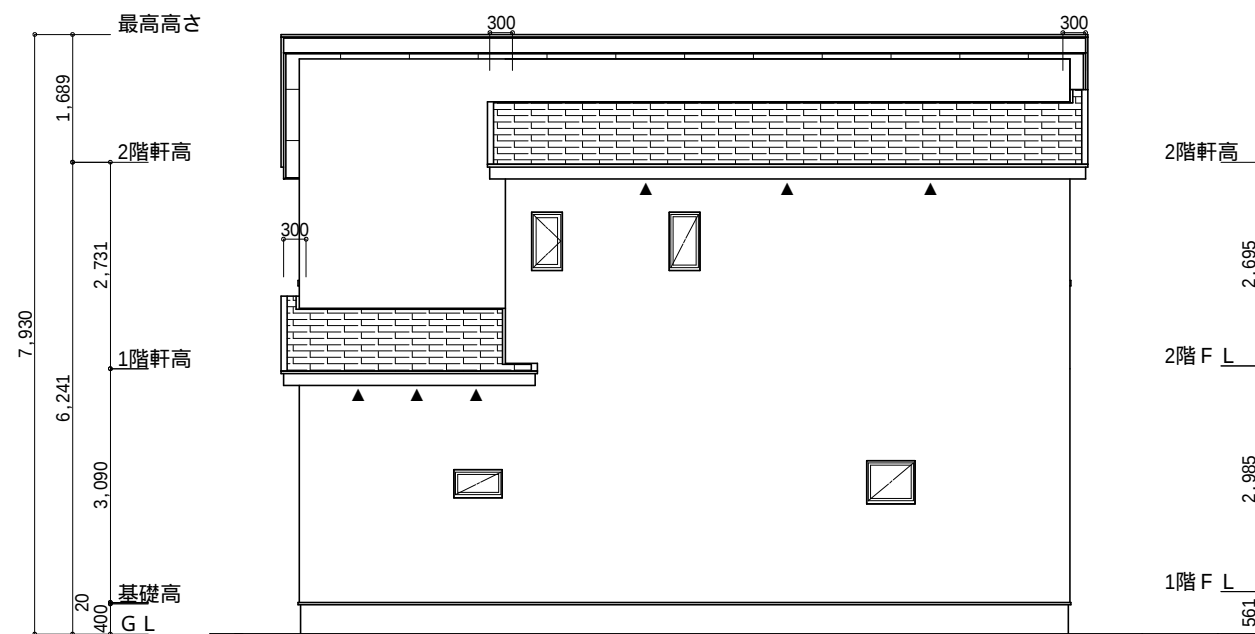

北側 立面図 S:1/100

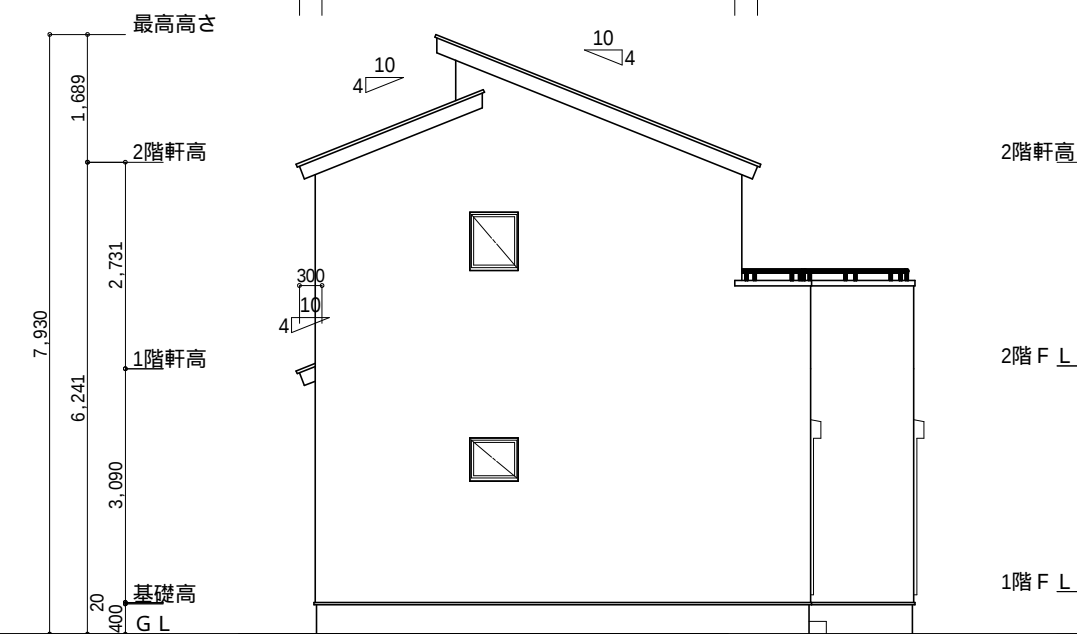

西側 立面図 S:1/100

工事名	富士宮市城北町建売東棟様邸新築工事	心建設株式会社一級建築士事務所	管理者	設計者	担当者	図面名	縮尺	No.
備考		一級建築士事務所 静岡県知事登録(3)第7498号 静岡県浜松市浜名区内野2987-1 一級 国土交通大臣登録 第344970号 織田 綾子 TEL:053-586-7337	日付	日付	日付	南側 立面図, 北側 立面図, 東側 立面図, 西側 立面図	1/100	3
				2025/04/22				WS25-01834