



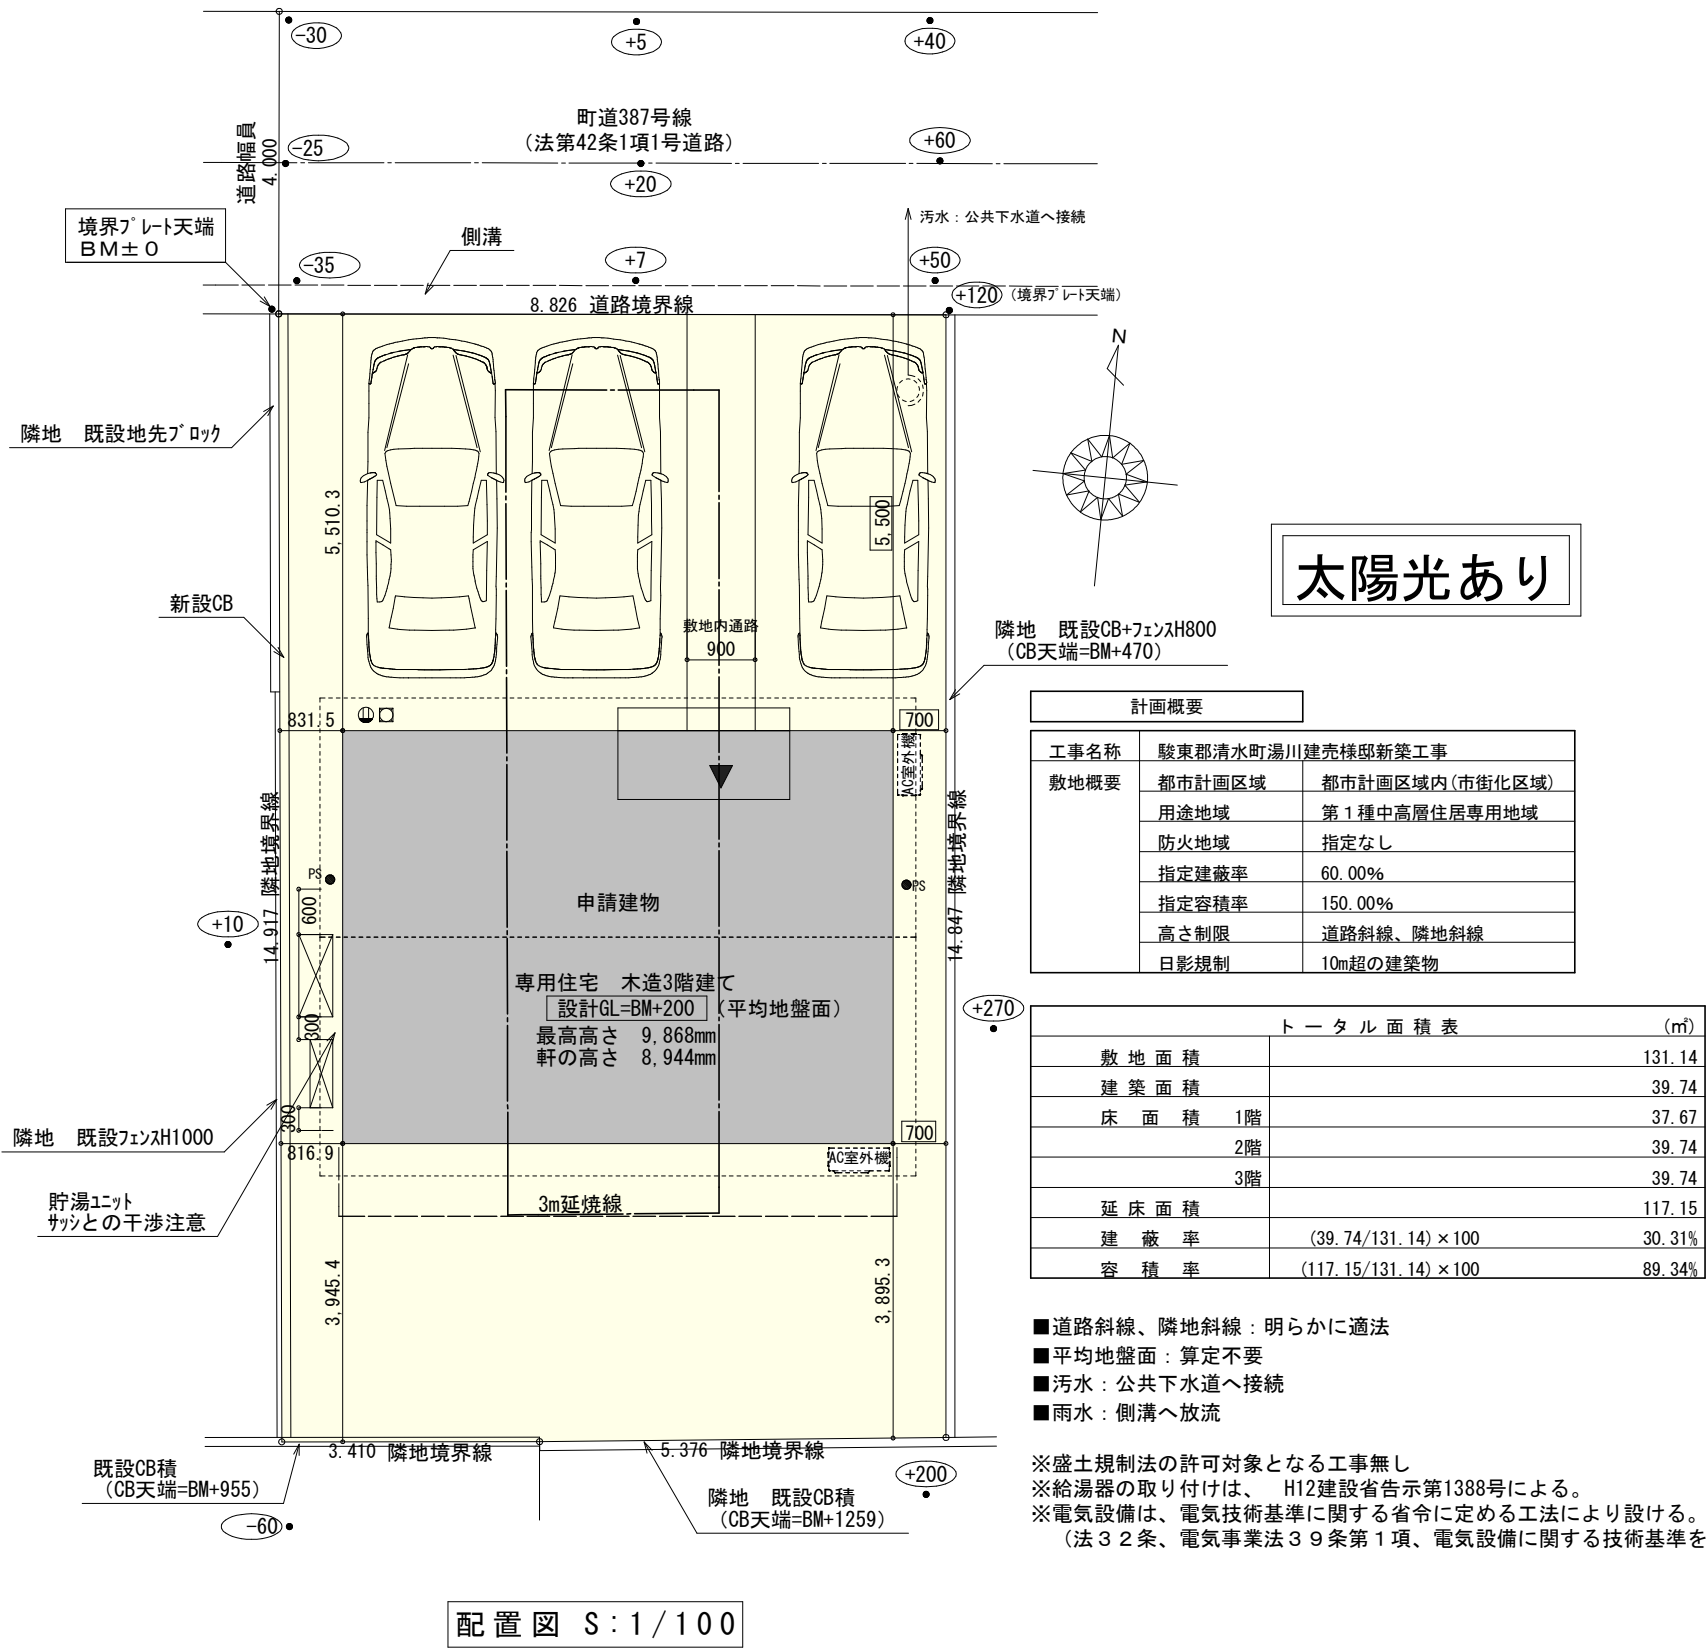

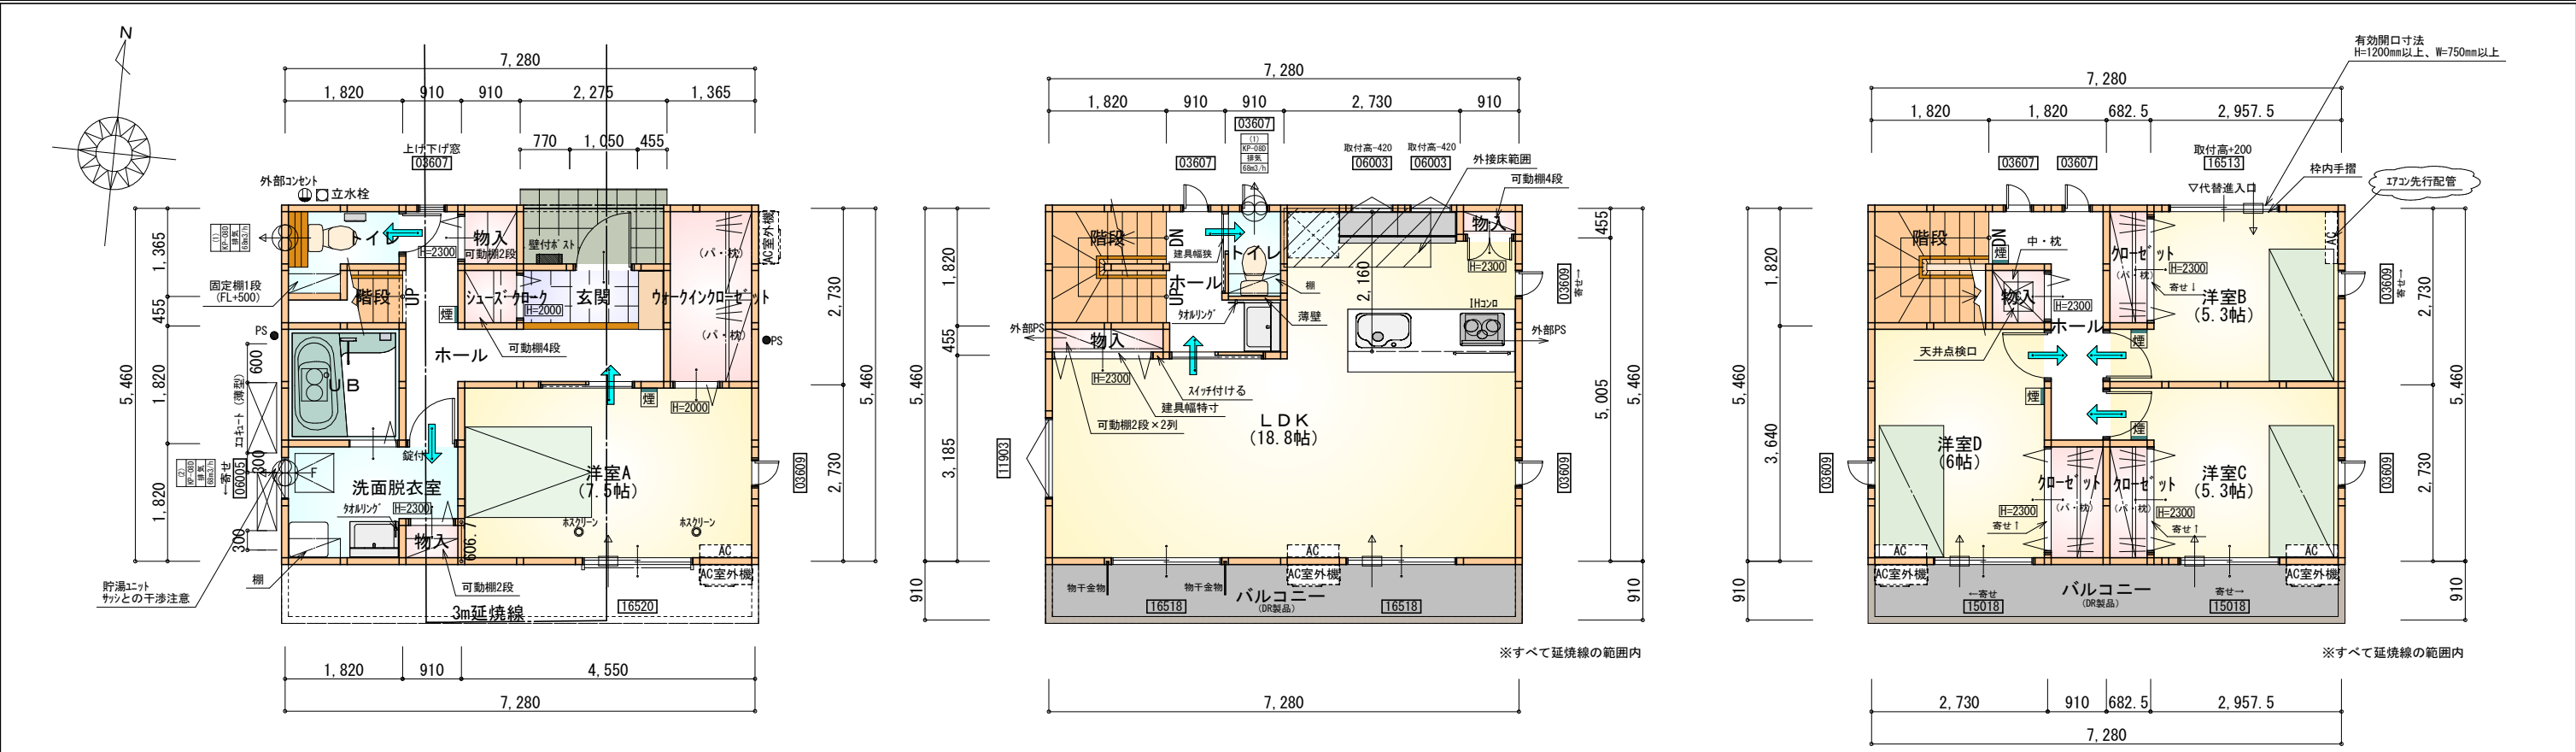

部屋名	面積	㎡(帖)
階段	1.242	(0.8)
UB	3.312	(2.0)
ウォークインクローゼット	3.726	(2.3)
物入	0.828	(0.5)
玄関	2.070	(1.3)
物入	0.552	(0.3)
トイレ	2.070	(1.3)
シューズクローク	0.828	(0.5)
洗面脱衣室	4.417	(2.7)
ホール	6.211	(3.8)
洋室A	12.422	(7.5)
合計	37.67	(23.0)

※令第125条における居室から屋外への
出口までの歩行距離100m以内

床下点検口：600×600

部屋名	面積	㎡(帖)
トイレ	1.242	(0.8)
ホール	2.898	(1.8)
物入	0.828	(0.5)
物入	0.414	(0.3)
LDK	31.054	(18.8)
階段	3.312	(2.0)
合計	39.74	(24.2)

※令第120条における居室から
階段までの歩行距離50m以内

部屋名	面積	㎡(帖)
クローゼット	1.656	(1.0)
クローゼット	1.242	(0.8)
ホール	4.141	(2.5)
物入	0.828	(0.5)
クローゼット	1.242	(0.8)
洋室B	8.695	(5.3)
洋室C	8.695	(5.3)
洋室D	9.937	(6.0)
階段	3.312	(2.0)
合計	39.74	(24.2)

※令第120条における居室から
階段までの歩行距離50m以内

天井点検口：450×450

1階 平面図 S:1/100

2階 平面図 S:1/100

3階 平面図 S:1/100

* 凡例

タカ-EXハイ-仕様

断熱等級5

煙感知器

管柱 (105×105)

※バルコニー (DR製品) : DR-0606

換気扇 (壁用)

エアコン設置推奨場所

※火気使用室・避難経路内装
(1階玄関、1・2・3階ホール、階段、2階LDK)

換気扇 (天井用)

エアコン室外機設置推奨場所


天井: PB9.5+準不燃クロスQM9397~QM9497
壁: PB12.5+準不燃クロスQM9397~QM9497

給気口 100φ


※エアコンはお客様手配にて

アンダーカット等

段数	15段
階高	2844
有効幅	W=750
蹴上	R=189.6
踏面	T=210.0
勾配	$R \times 2 + T = 589.2$ $550 \leq 589.2 \leq 650$ $R / T = 0.903 \times 21 / 21$ $= 18.97 / 21 \leq 22 / 21$
蹴込板	あり
蹴込	30mm
段鼻	あり 30mm

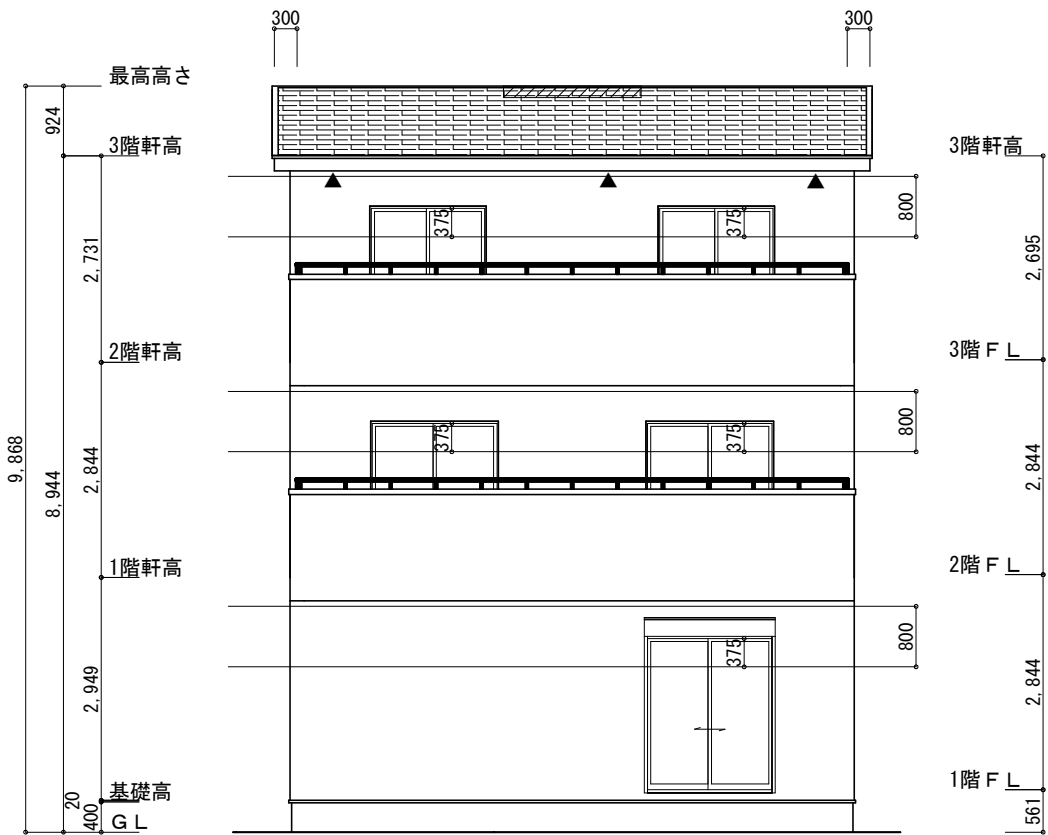


南側 立面図 S:1/100

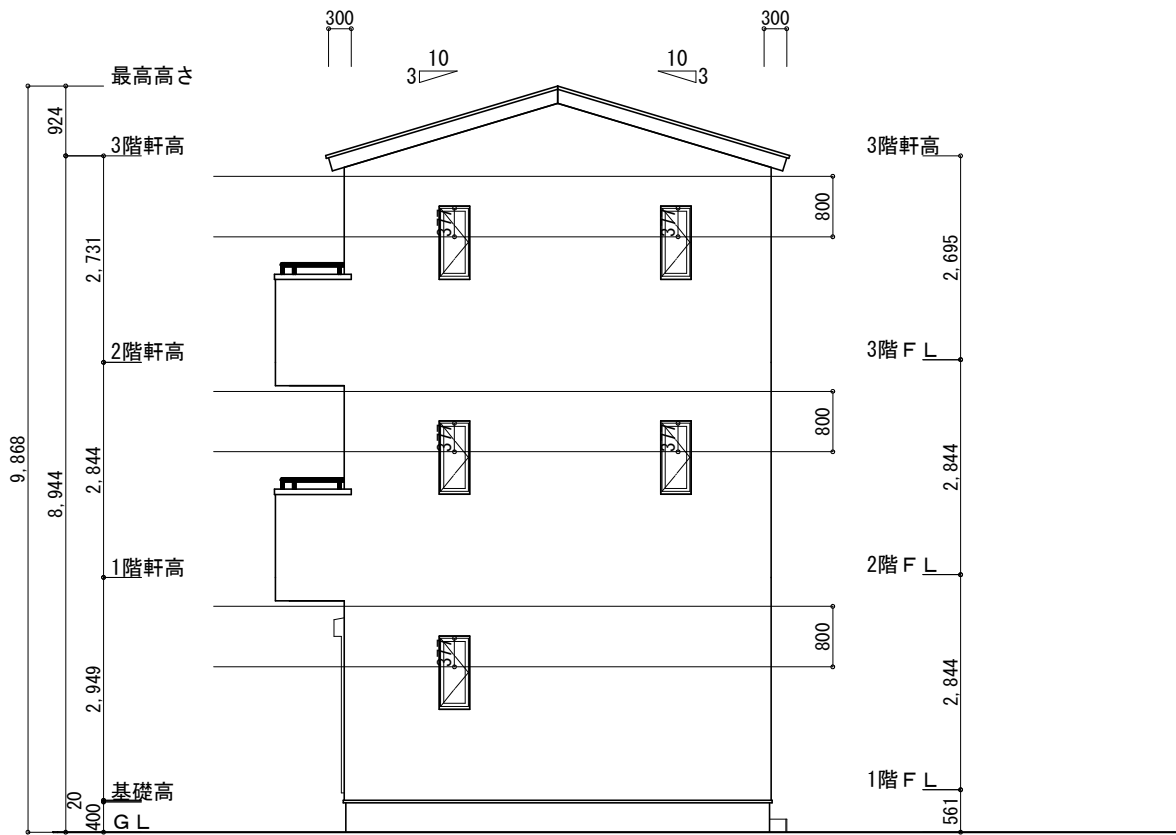


東側 立面図 S:1/100

有効開口寸法
H=1200mm以上、W=750mm以上

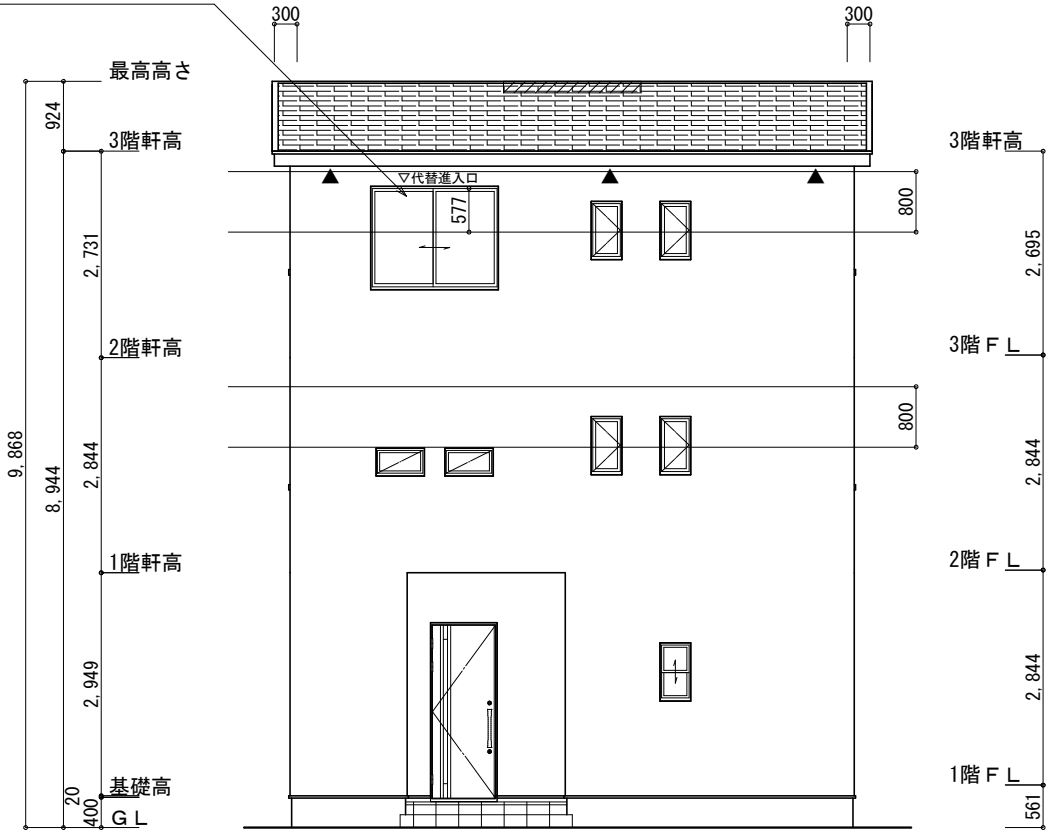

北側 立面図 S:1/100

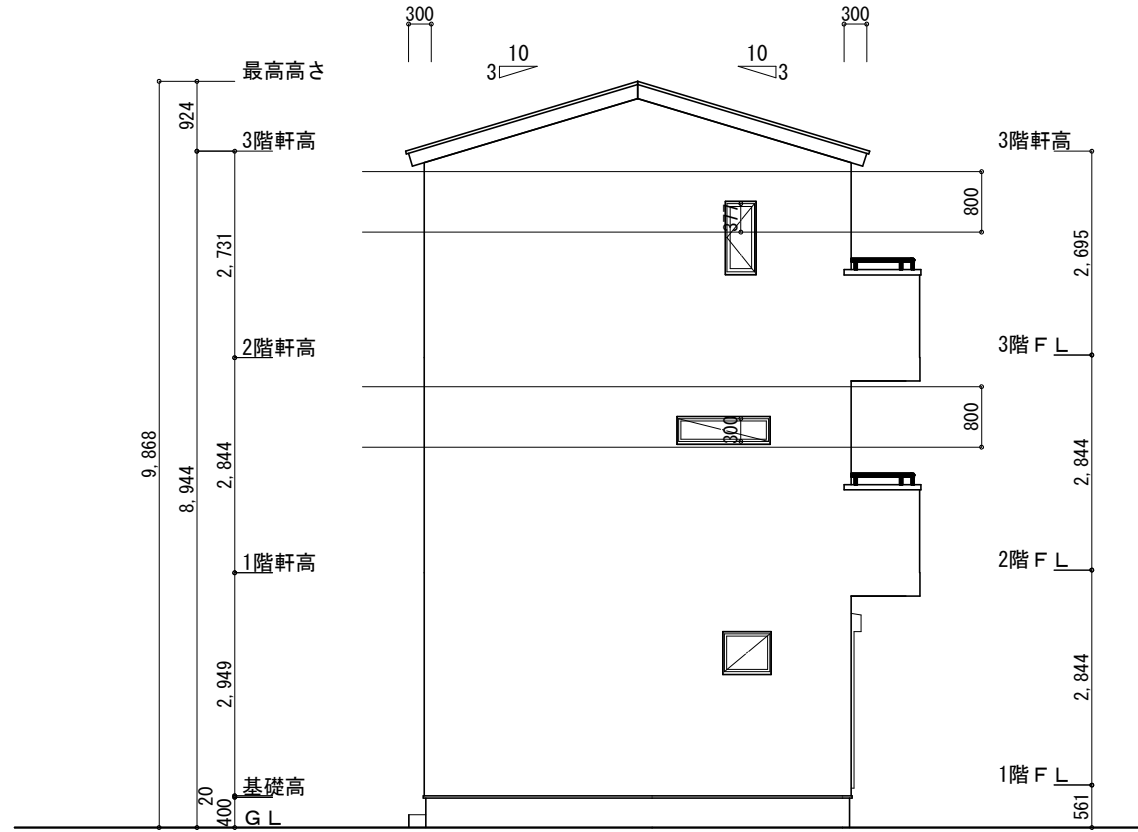

西側 立面図 S:1/100

※小屋裏換気措置 (NBL 防火端部有孔板 8mm)
1枚あたりの有効開口面積 : 0.00753㎡

▲ : 有孔板位置を示す

※棟換気 (TOKO S型換気棟 2P)
有孔換気面積 0.0340㎡/本
// : 換気棟を示す

2階 吸気 : $39.74\text{㎡} \times 1/900 \div 0.0442\text{㎡}$
 $0.00753\text{㎡/枚} \times 6 = 0.0451\text{㎡} > 0.0442\text{㎡} \therefore \text{OK}$

排気 : $39.74\text{㎡} \times 1/1600 \div 0.0249\text{㎡}$
 $0.0340\text{㎡/本} \times 1\text{本} = 0.0340\text{㎡} > 0.0249\text{㎡} \therefore \text{OK}$

工事名	駿東郡清水町湯川建売様邸新築工事	心建設株式会社一級建築士事務所	管理者	設計者	担当者	図面名	縮尺	No.
備考		一級建築士事務所 静岡県知事登録 (3) 第7498号 静岡県浜松市浜名区内野2987-1 一級 国土交通大臣登録 第344970号 織田 綾子 TEL:053-586-7337	日付	日付	日付	南側 立面図, 北側 立面図, 東側 立面図, 西側 立面図	1/100	3
					2025/05/20			