


部屋名	面積	m ² (帖)
玄関	2.070	(1.3)
ホール	2.070	(1.3)
物入	0.414	(0.3)
物入	0.414	(0.3)
シューズクロー	0.414	(0.3)
UB	3.312	(2.0)
物入	0.552	(0.3)
物入	0.828	(0.5)
階段	1.242	(0.8)
洗面脱衣室	4.417	(2.7)
物入	1.656	(1.0)
ホール	1.656	(1.0)
トイレ	2.070	(1.3)
洋室A	7.453	(4.5)
LDK	29.398	(17.8)
合計	57.96	(35.4)

床下点検口：600×600



部屋名	面積	m ² (帖)
ウォークインクローゼット	3.726	(2.3)
クローゼット	1.242	(0.8)
物入	0.414	(0.3)
クローゼット	1.242	(0.8)
階段	2.898	(1.8)
ホール	3.726	(2.3)
トイレ	1.656	(1.0)
洋室B	8.695	(5.3)
洋室C	12.836	(7.8)
納戸	8.695	(5.3)
合計	45.13	(27.7)

天井点検口：450×450

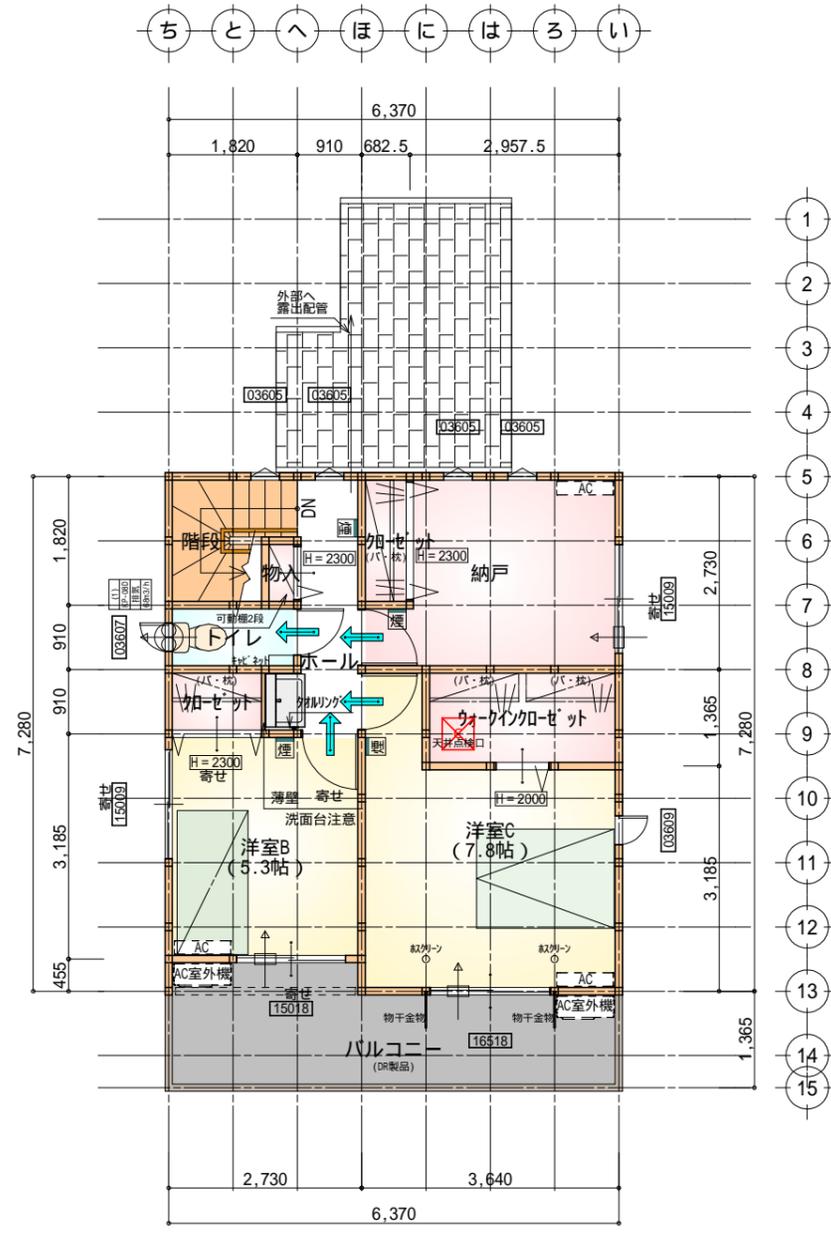

* 凡例

- 煙式感知器
 - 換気扇(壁用)
 - 換気扇(天井用)
 - 給気口100
 - アンダーカット等
 - 管柱(105×105)
 - I/F設置推奨場所
 - I/F設置推奨場所
- I/Fはお客様手配にて


火気使用室内装
 天井：PB9.5+準不燃クロスQM9397～QM9497
 壁：PB12.5+準不燃クロスQM9397～QM9497

段数	15段
階高	2985
有効幅	W=780
蹴上	R=199.0
踏面	T=210.0
勾配	R × 2 + T = 608.0 550 608.0 650 R / T = 0.948 × 21 / 21 = 19.91 / 21 22 / 21
蹴込板	あり
蹴込	30mm
段鼻	あり 30mm


タイガーEXハイパー仕様

断熱等級5仕様

工事名	富士市厚原建売5期西棟様邸新築工事	心建設株式会社一級建築士事務所	管理者	設計者	担当者	図面名	縮尺	No.
備考		一級建築士事務所 静岡県知事登録(3)第7498号 静岡県浜松市浜名区内野2987-1 一級 国土交通大臣登録 第344970号 織田 綾子 TEL:053-586-7337	日付	日付	日付	1階 平面図, 2階 平面図	1/100	2
					2025/05/24			WS25-04608

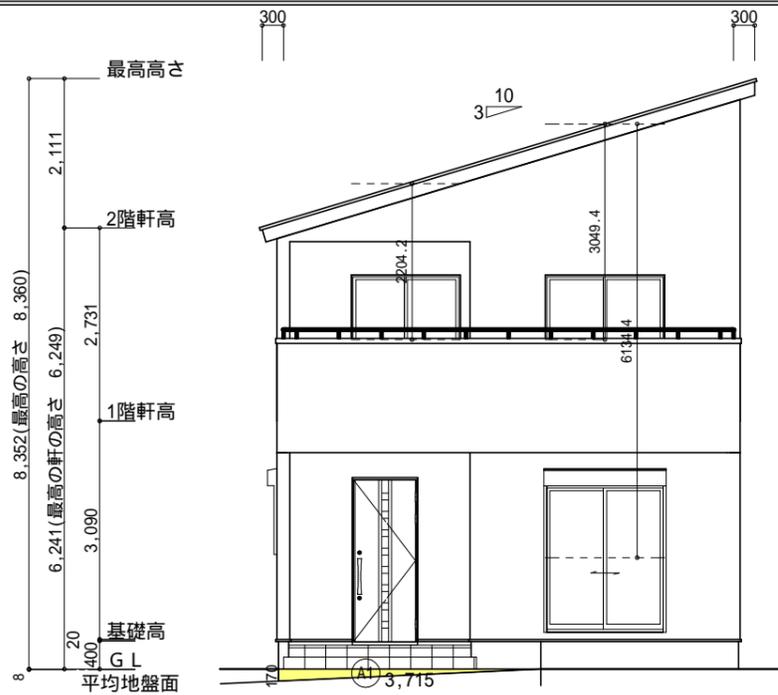

南側 立面図 S:1/100

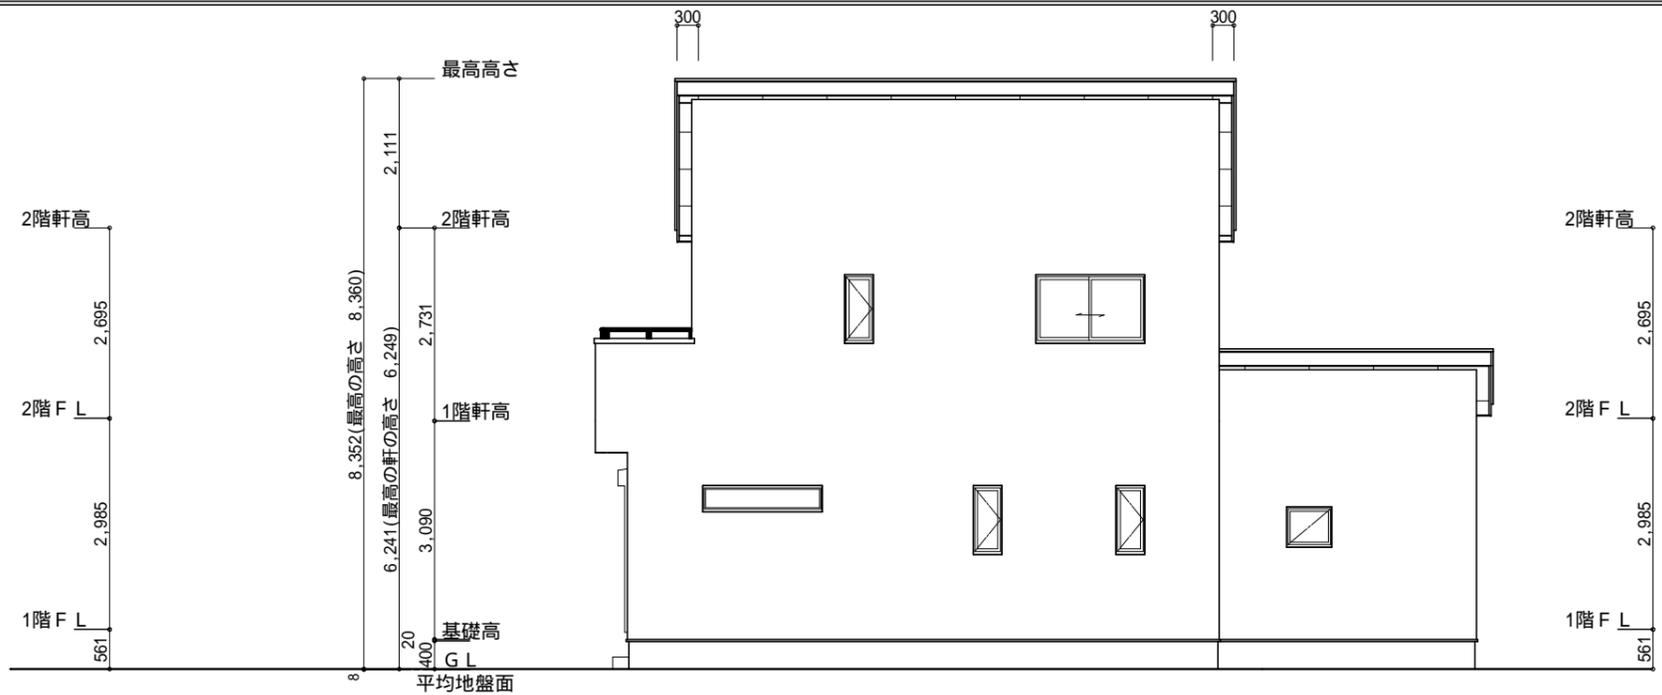

東側 立面図 S:1/100

面積表			
	形状	計算式	面積(m ²)
(A1)	三角形	3.715 × 0.170 ÷ 2.0	0.315775
合計			0.31

平均地盤面の算定

$$(A1) = 0.31$$

$$(11.83 + 0.15 + 6.37 + 0.15) \times 2 = 37.00$$

$$= 0.008m \quad \text{設計GL-8mm}$$

小屋裏換気措置 (NBL 防火端部有孔板 8mm)
1枚あたりの有効開口面積: 0.00753m²

: 有孔板位置を示す

棟換気 (TOKO 換気片流れ棟用 2P)

有孔換気面積 0.0156m²/本


: 換気棟を示す

2階 吸気: 45.13m² × 1/900 = 0.0502m²
0.00753m²/枚 × 7枚 = 0.0528m² > 0.0502m² OK


排気: 45.13m² × 1/1600 = 0.0283m²
0.0156m²/本 × 2本 = 0.0312m² > 0.0283m² OK

1階 吸気: 8.28m² × 1/900 = 0.0092m²
0.00753m²/枚 × 2枚 = 0.0151m² > 0.0092m² OK

排気: 8.28m² × 1/1600 = 0.0052m²
0.0156m²/枚 × 1枚 = 0.0156m² > 0.0052m² OK

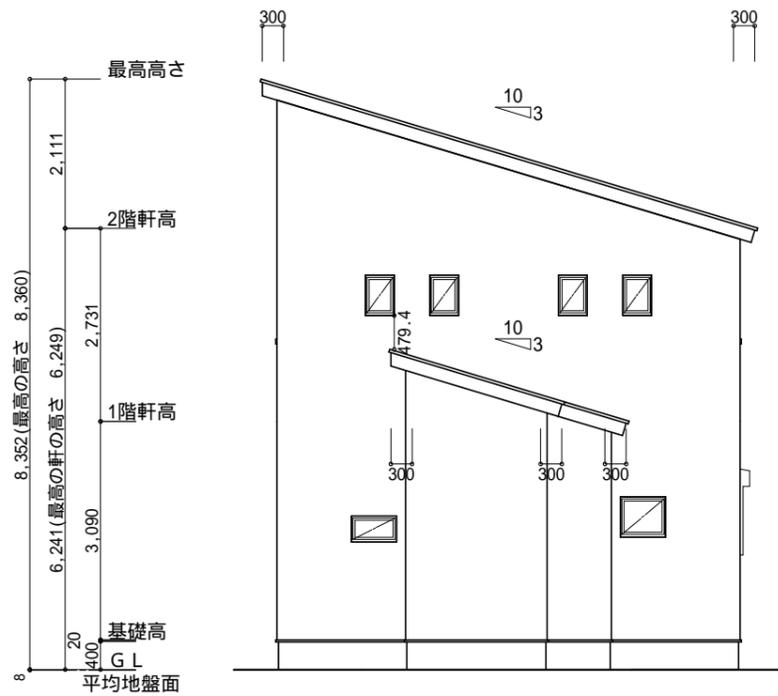

北側 立面図 S:1/100

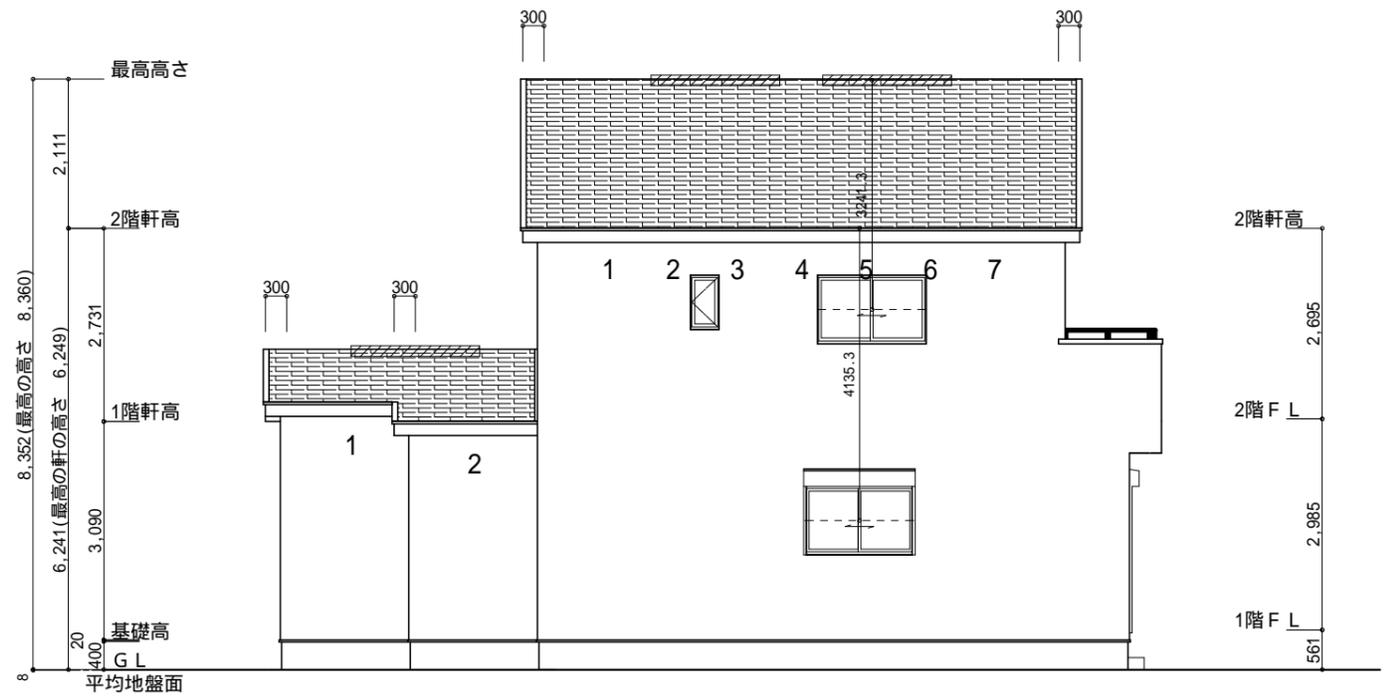

西側 立面図 S:1/100

工事名 富士市厚原建売5期西棟様邸新築工事

備考

心建設株式会社一級建築士事務所

一級建築士事務所 静岡県知事登録(3)第7498号 静岡県浜松市浜名区内野2987-1
一級 国土交通大臣登録 第344970号 織田 綾子 TEL:053-586-7337

管理者 設計者 担当者
日付 日付 日付
2025/05/28

図面名 南側 立面図, 北側 立面図, 東側 立面図, 西側 立面図

縮尺 1/100

No.

