


1階 平面図 S:1/100

2階 平面図 S:1/100

工事名 備考	<b>榛原郡吉田町片岡建売6期様邸新築工事</b> 心建設株式会社一級建築士事務所 一級建築士事務所 静岡県知事登録 (3) 第7498号 静岡県浜松市浜名区内野2987-1 一級 国土交通大臣登録 第344970号 織田 綾子 TEL:053-586-7337	管理者	設計者	担当者	図面名 1階 平面図, 2階 平面図	縮尺 1/100	No. 2
		日付	日付 2025/04/07	日付			



南側 立面図 S:1/100

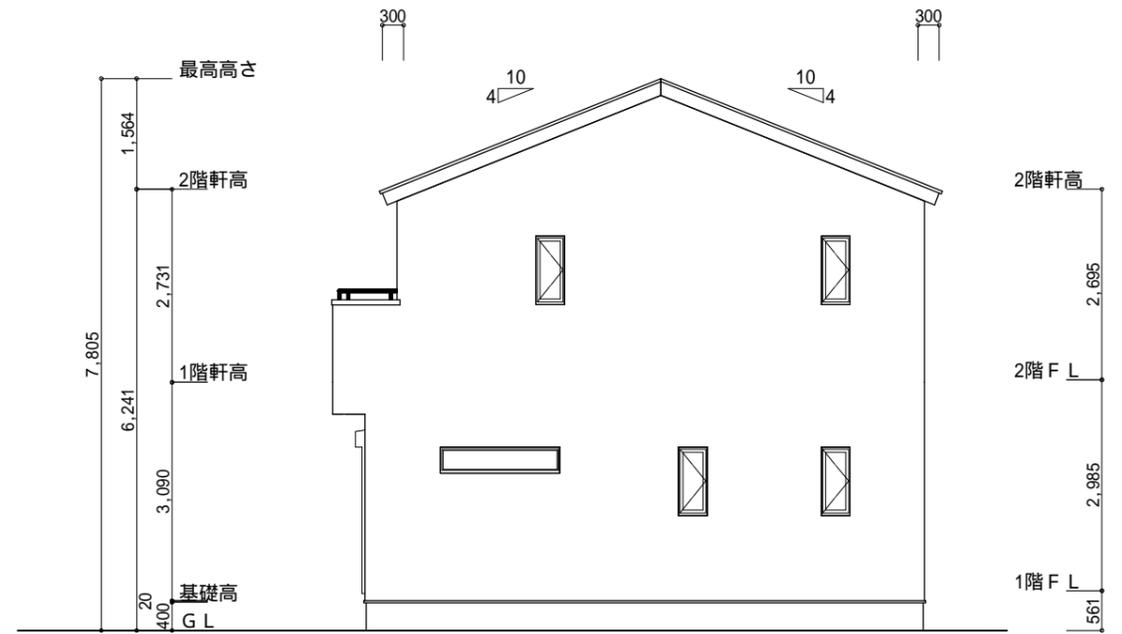

東側 立面図 S:1/100

小屋裏換気措置 (NBL 防火端部有孔板 8mm)  
1枚あたりの有効開口面積: 0.00753m<sup>2</sup>

: 有孔板位置を示す


棟換気 (TOKO S型換気棟 2P)

有孔換気面積 0.0340m<sup>2</sup>/本


換気棟を示す

2階 吸 気: 55.48m<sup>2</sup> × 1/900 0.0616m<sup>2</sup>  
0.00753m<sup>2</sup>/枚 × 9枚 = 0.0678m<sup>2</sup> > 0.0616m<sup>2</sup> OK

排 気: 55.48m<sup>2</sup> × 1/1600 0.0347m<sup>2</sup>  
0.0340m<sup>2</sup>/本 × 2本 = 0.0680m<sup>2</sup> > 0.0347m<sup>2</sup> OK

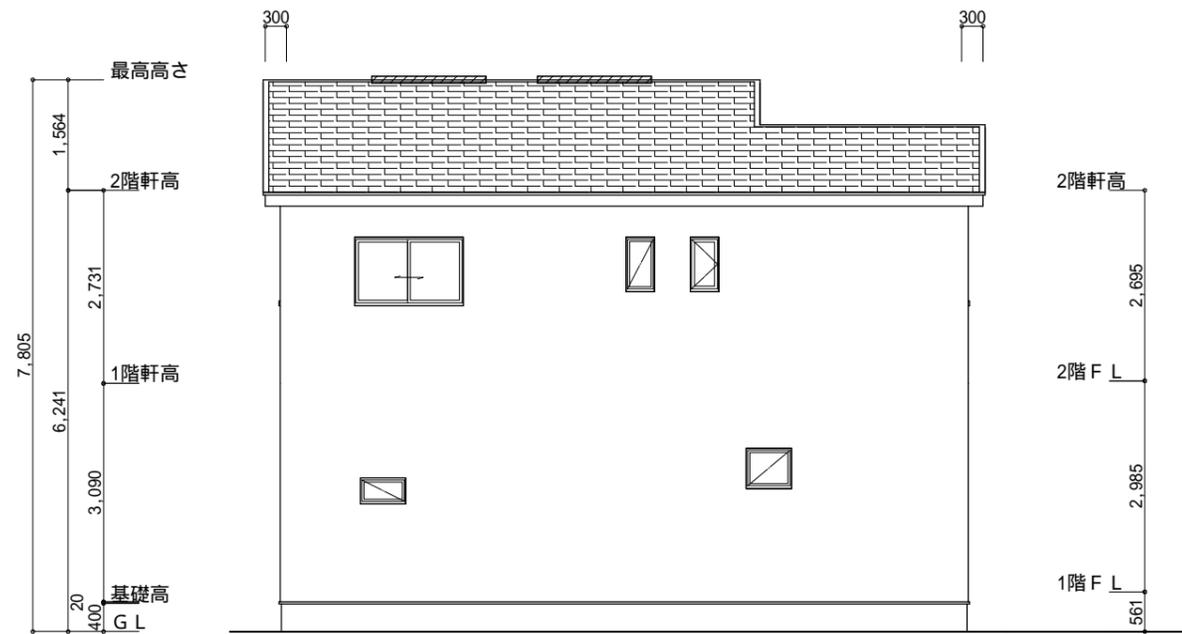

北側 立面図 S:1/100

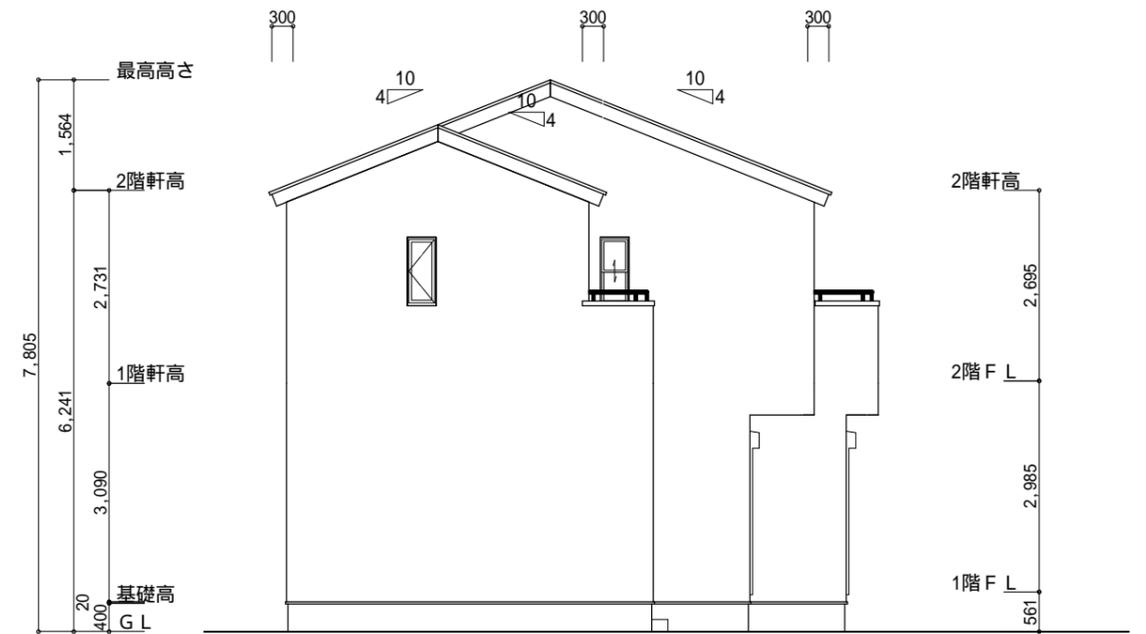

西側 立面図 S:1/100

工事名	榛原郡吉田町片岡建売6期様邸新築工事	心建設株式会社一級建築士事務所	管理者	設計者	担当者	図面名	縮尺	No.
備考		一級建築士事務所 静岡県知事登録 (3) 第7498号 静岡県浜松市浜名区内野2987-1 一級 国土交通大臣登録 第344970号 織田 綾子 TEL:053-586-7337	日付	日付	日付	南側 立面図, 北側 立面図, 東側 立面図, 西側 立面図	1/100	3