


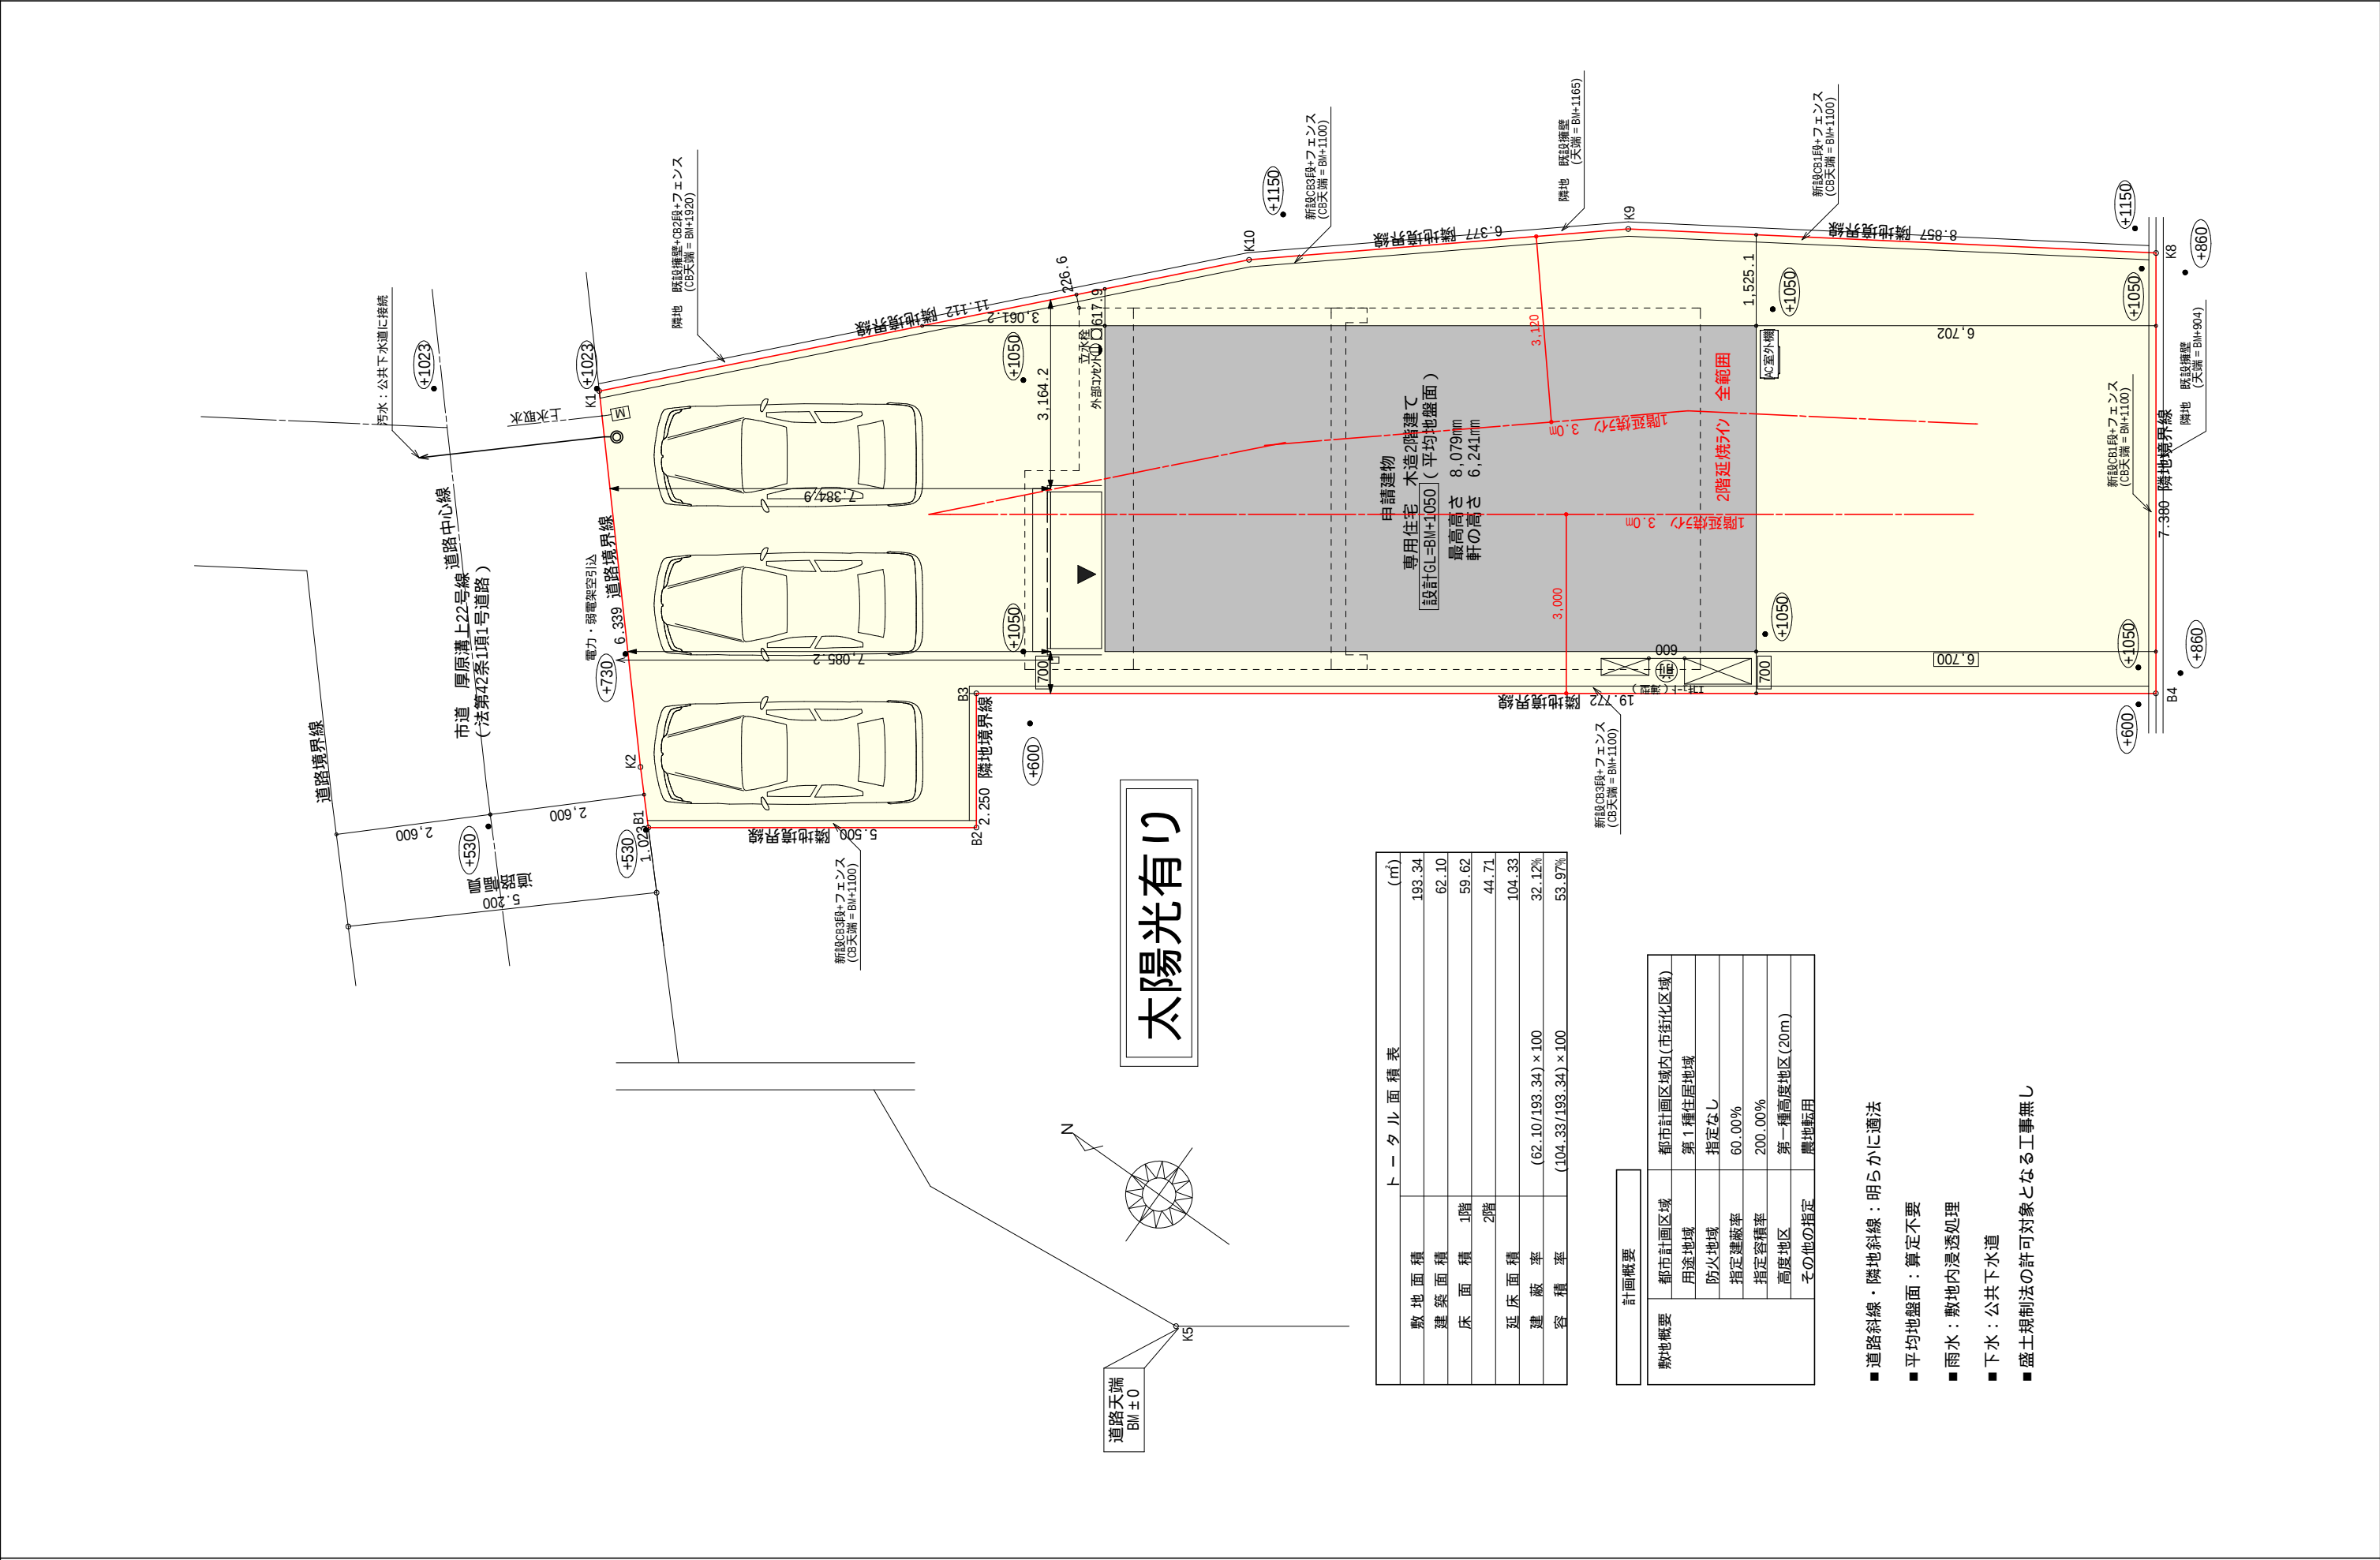

タイガーEXハイパー仕様

断熱等級5仕様

*凡例


- 煙式感知器
- 換気扇（壁用）
- 換気扇（天井用）
- 給気口100φ
- アンダーカット等
- 管柱（105×105）
- エアコン設置推奨場所
- エアコン室外機設置推奨場所
- エアコンはお客様手配にて

火気使用室内装

天井：PB9.5+準不燃クロスQM9397～QM9497


壁：PB12.5+準不燃クロスQM9397～QM9497

段数	15段
階高	2985
有効幅	W=780
蹴上	R=199.0
踏面	T=210.0
勾配	$R \times 2 + T = 608.0$ $550 \quad 608.0 \quad 650$ $R / T = 0.948 \times 21 / 21$ $= 19.91 / 21 \quad 22 / 21$
蹴込板	あり
蹴込	30mm
段鼻	あり 30mm

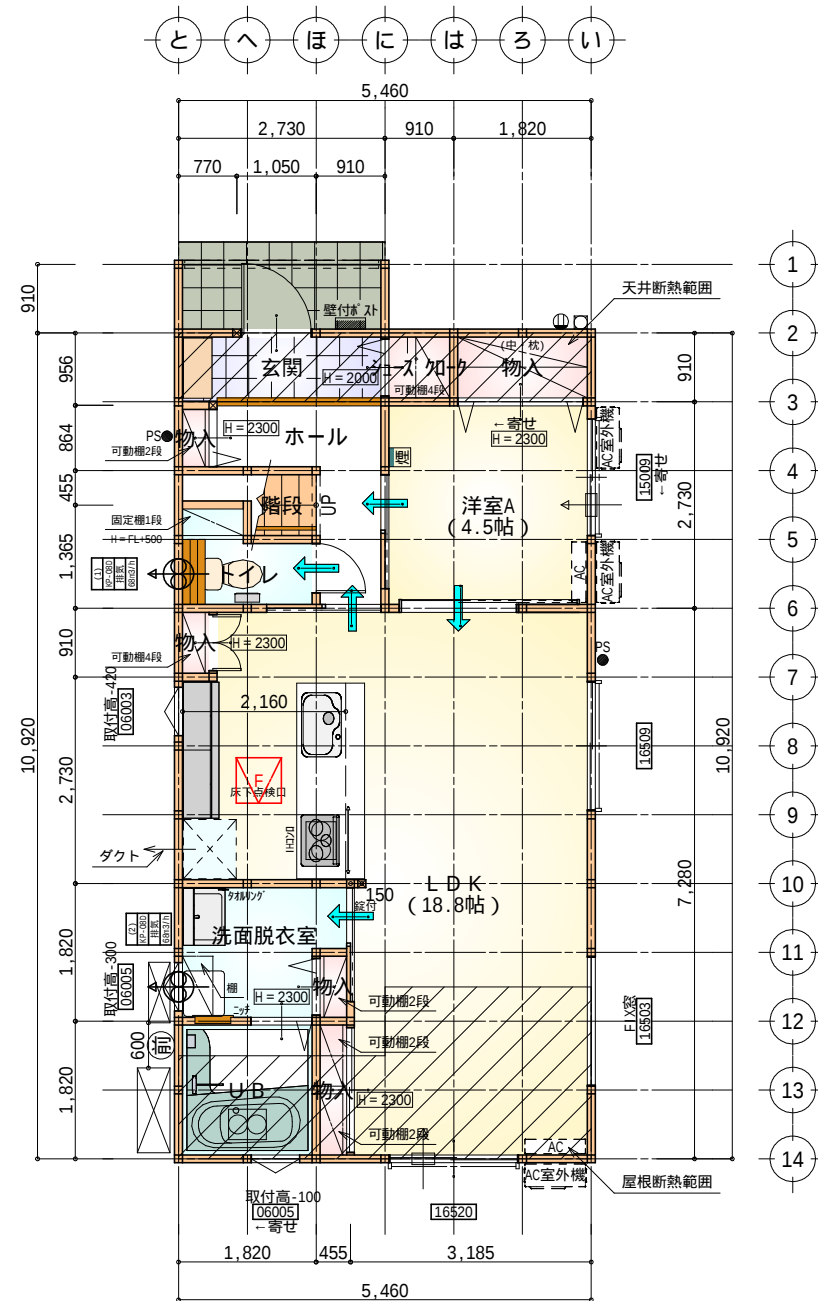


部屋名	面積	m ² (帖)
洗面脱衣室	3.726	(2.3)
玄関	2.484	(1.5)
階段	1.242	(0.8)
ホール	3.747	(2.3)
トイレ	2.070	(1.3)
物入	0.393	(0.2)
物入	0.414	(0.3)
物入	0.414	(0.3)
物入	1.656	(1.0)
シューズクロー	0.828	(0.5)
UB	3.312	(2.0)
物入	0.828	(0.5)
LDK	31.054	(18.8)
洋室A	7.453	(4.5)
合計	59.62	(36.3)

1階 平面図 S:1/100

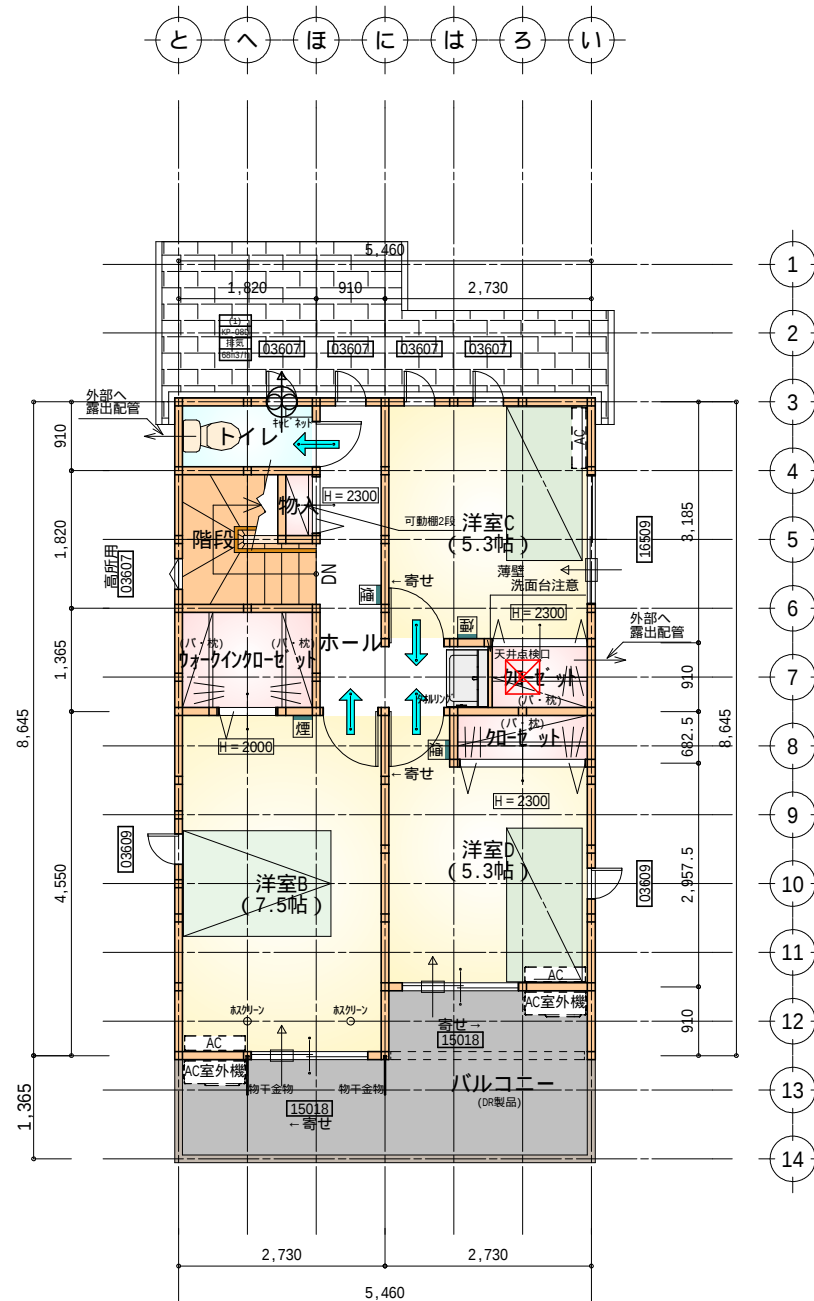


部屋名	面積	m ² (帖)
トイレ	1.656	(1.0)
クローゼット	1.242	(0.8)
ウォークインクローゼット	2.484	(1.5)
クローゼット	1.242	(0.8)
ホール	4.969	(3.0)
物入	0.414	(0.3)
階段	2.898	(1.8)
洋室B	12.422	(7.5)
洋室C	8.695	(5.3)
洋室D	8.695	(5.3)
合計	44.71	(27.3)

2階 平面図 S:1/100

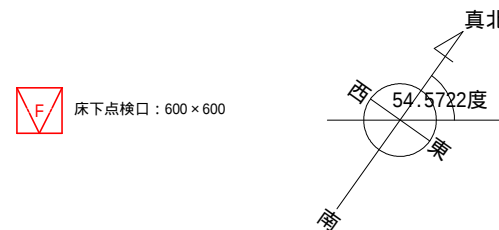


天井点検口：450×450

工事名	富士市厚原建売5期東棟様邸新築工事	心建設株式会社一級建築士事務所	管理者	設計者	担当者	図面名	縮尺	No.
備考		一級建築士事務所 静岡県知事登録(3)第7498号 静岡県浜松市浜名区内野2987-1 一級 国土交通大臣登録 第344970号 織田 綾子 TEL:053-586-7337	日付	日付	日付	1階 平面図, 2階 平面図	1/100	2
					2025/05/27			

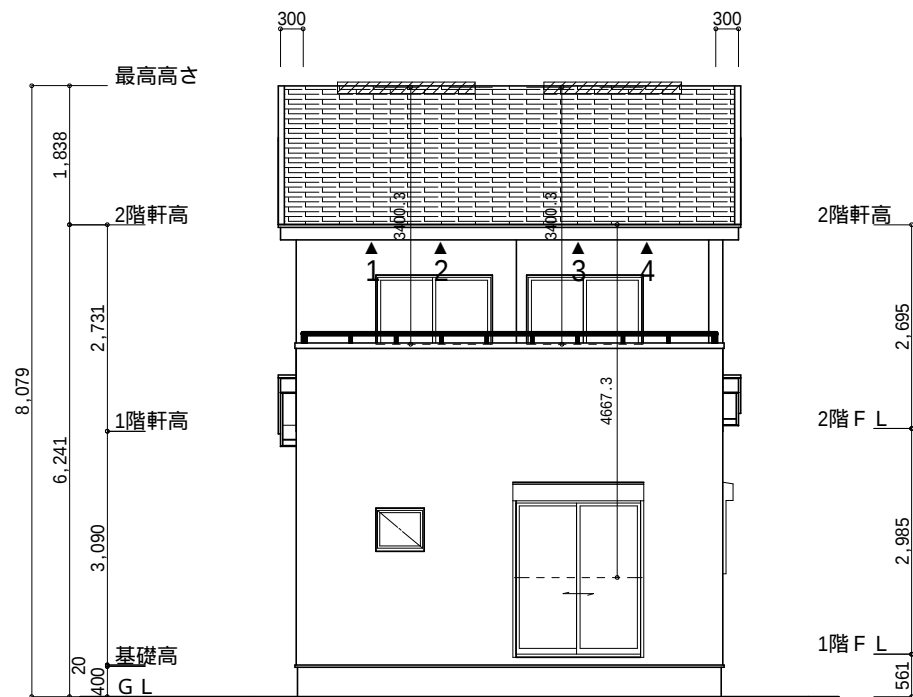

南側 立面図 S:1/100

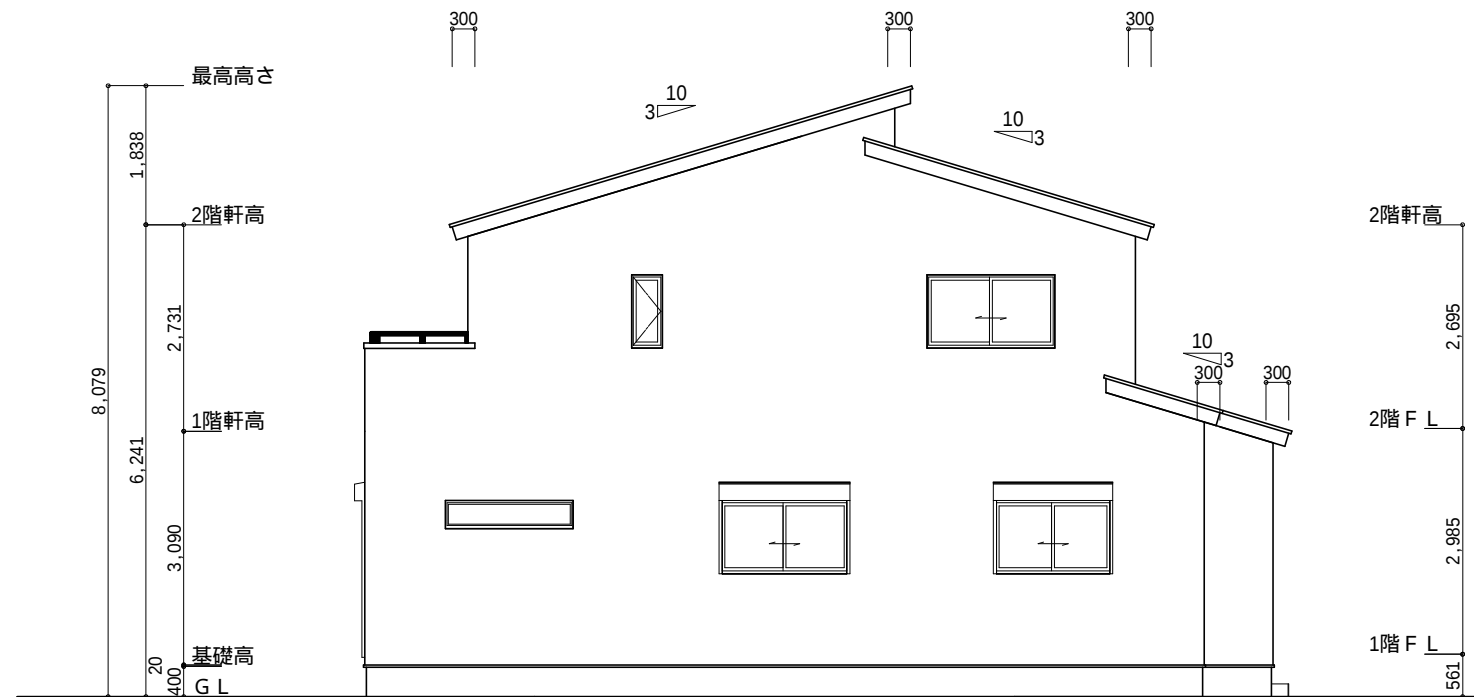

東側 立面図 S:1/100

小屋裏換気措置 (NBL 防火端部有孔板 8mm)
1枚あたりの有効開口面積: 0.00753m²

▲: 有孔板位置を示す


棟換気 (TOKO 換気片流れ棟用 2P)
有孔換気面積 0.0156m²/本

換気棟を示す


2階 吸気: 44.71m² × 1/900 0.0497m²
0.00753m²/枚 × 7枚 = 0.0528m² > 0.0497m² OK

排気: 44.71m² × 1/1600 0.0280m²
0.0156m²/本 × 2本 = 0.0312m² > 0.0280m² OK

1階 吸排気: 4.96m² × 1/250 0.0199m²
0.00753m²/枚 × 3枚 = 0.0226m² > 0.0199m² OK

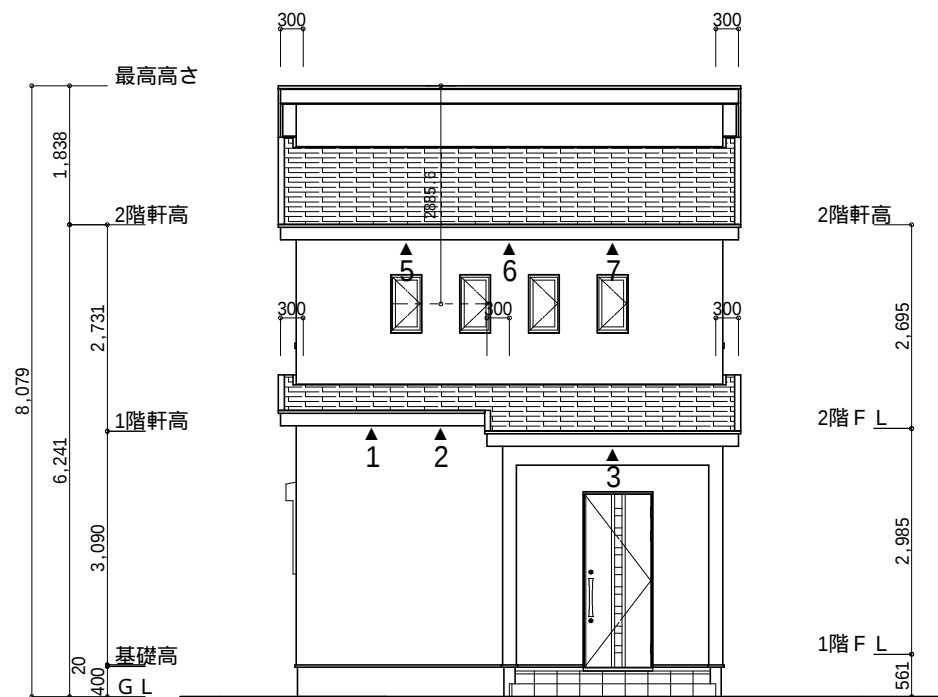

北側 立面図 S:1/100

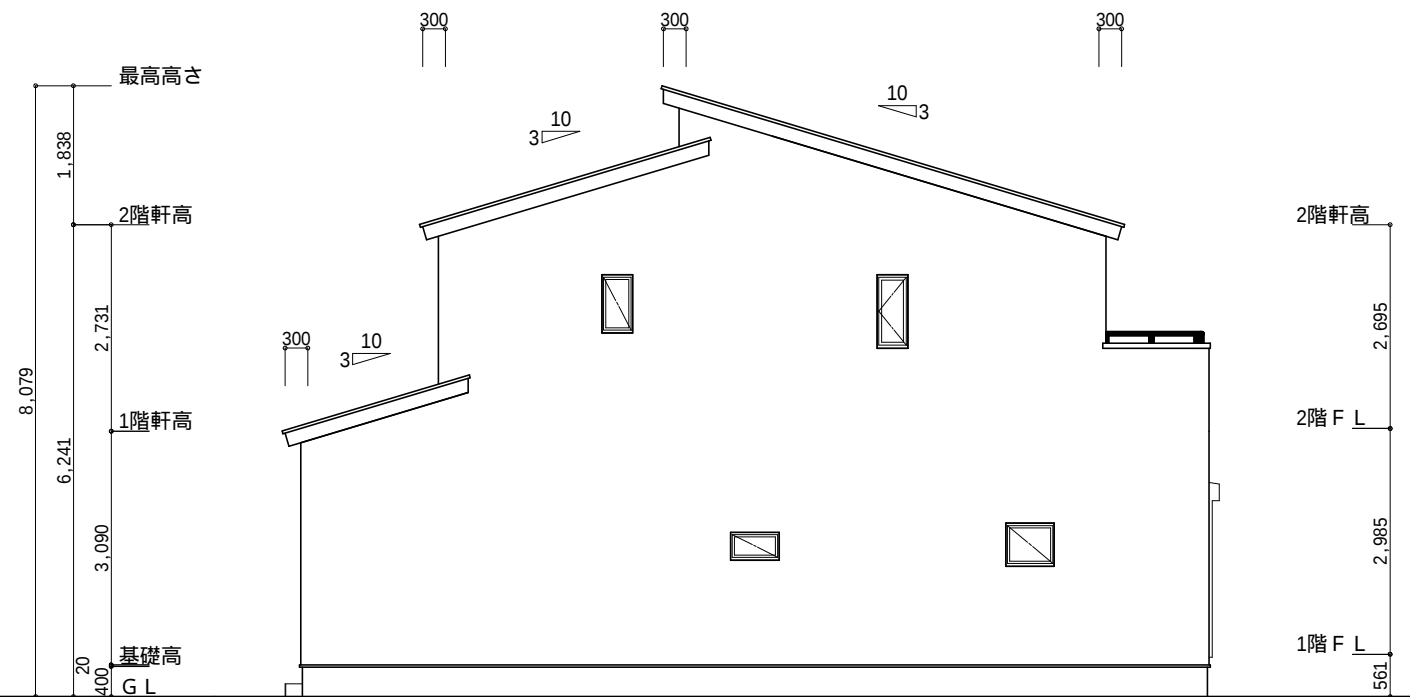

西側 立面図 S:1/100

工事名 富士市厚原建売5期東棟様邸新築工事

備考 一級建築士事務所 静岡県知事登録 (3) 第7498号 静岡県浜松市浜名区内野2987-1
一級 国土交通大臣登録 第344970号 織田 綾子 TEL: 053-586-7337

心建設株式会社一級建築士事務所

管理者 設計者 担当者
日付 日付 日付
2025/05/27

図面名
南側 立面図, 北側 立面図, 東側 立面図, 西側 立面図

縮尺
1/100

No. 3
まろせ