



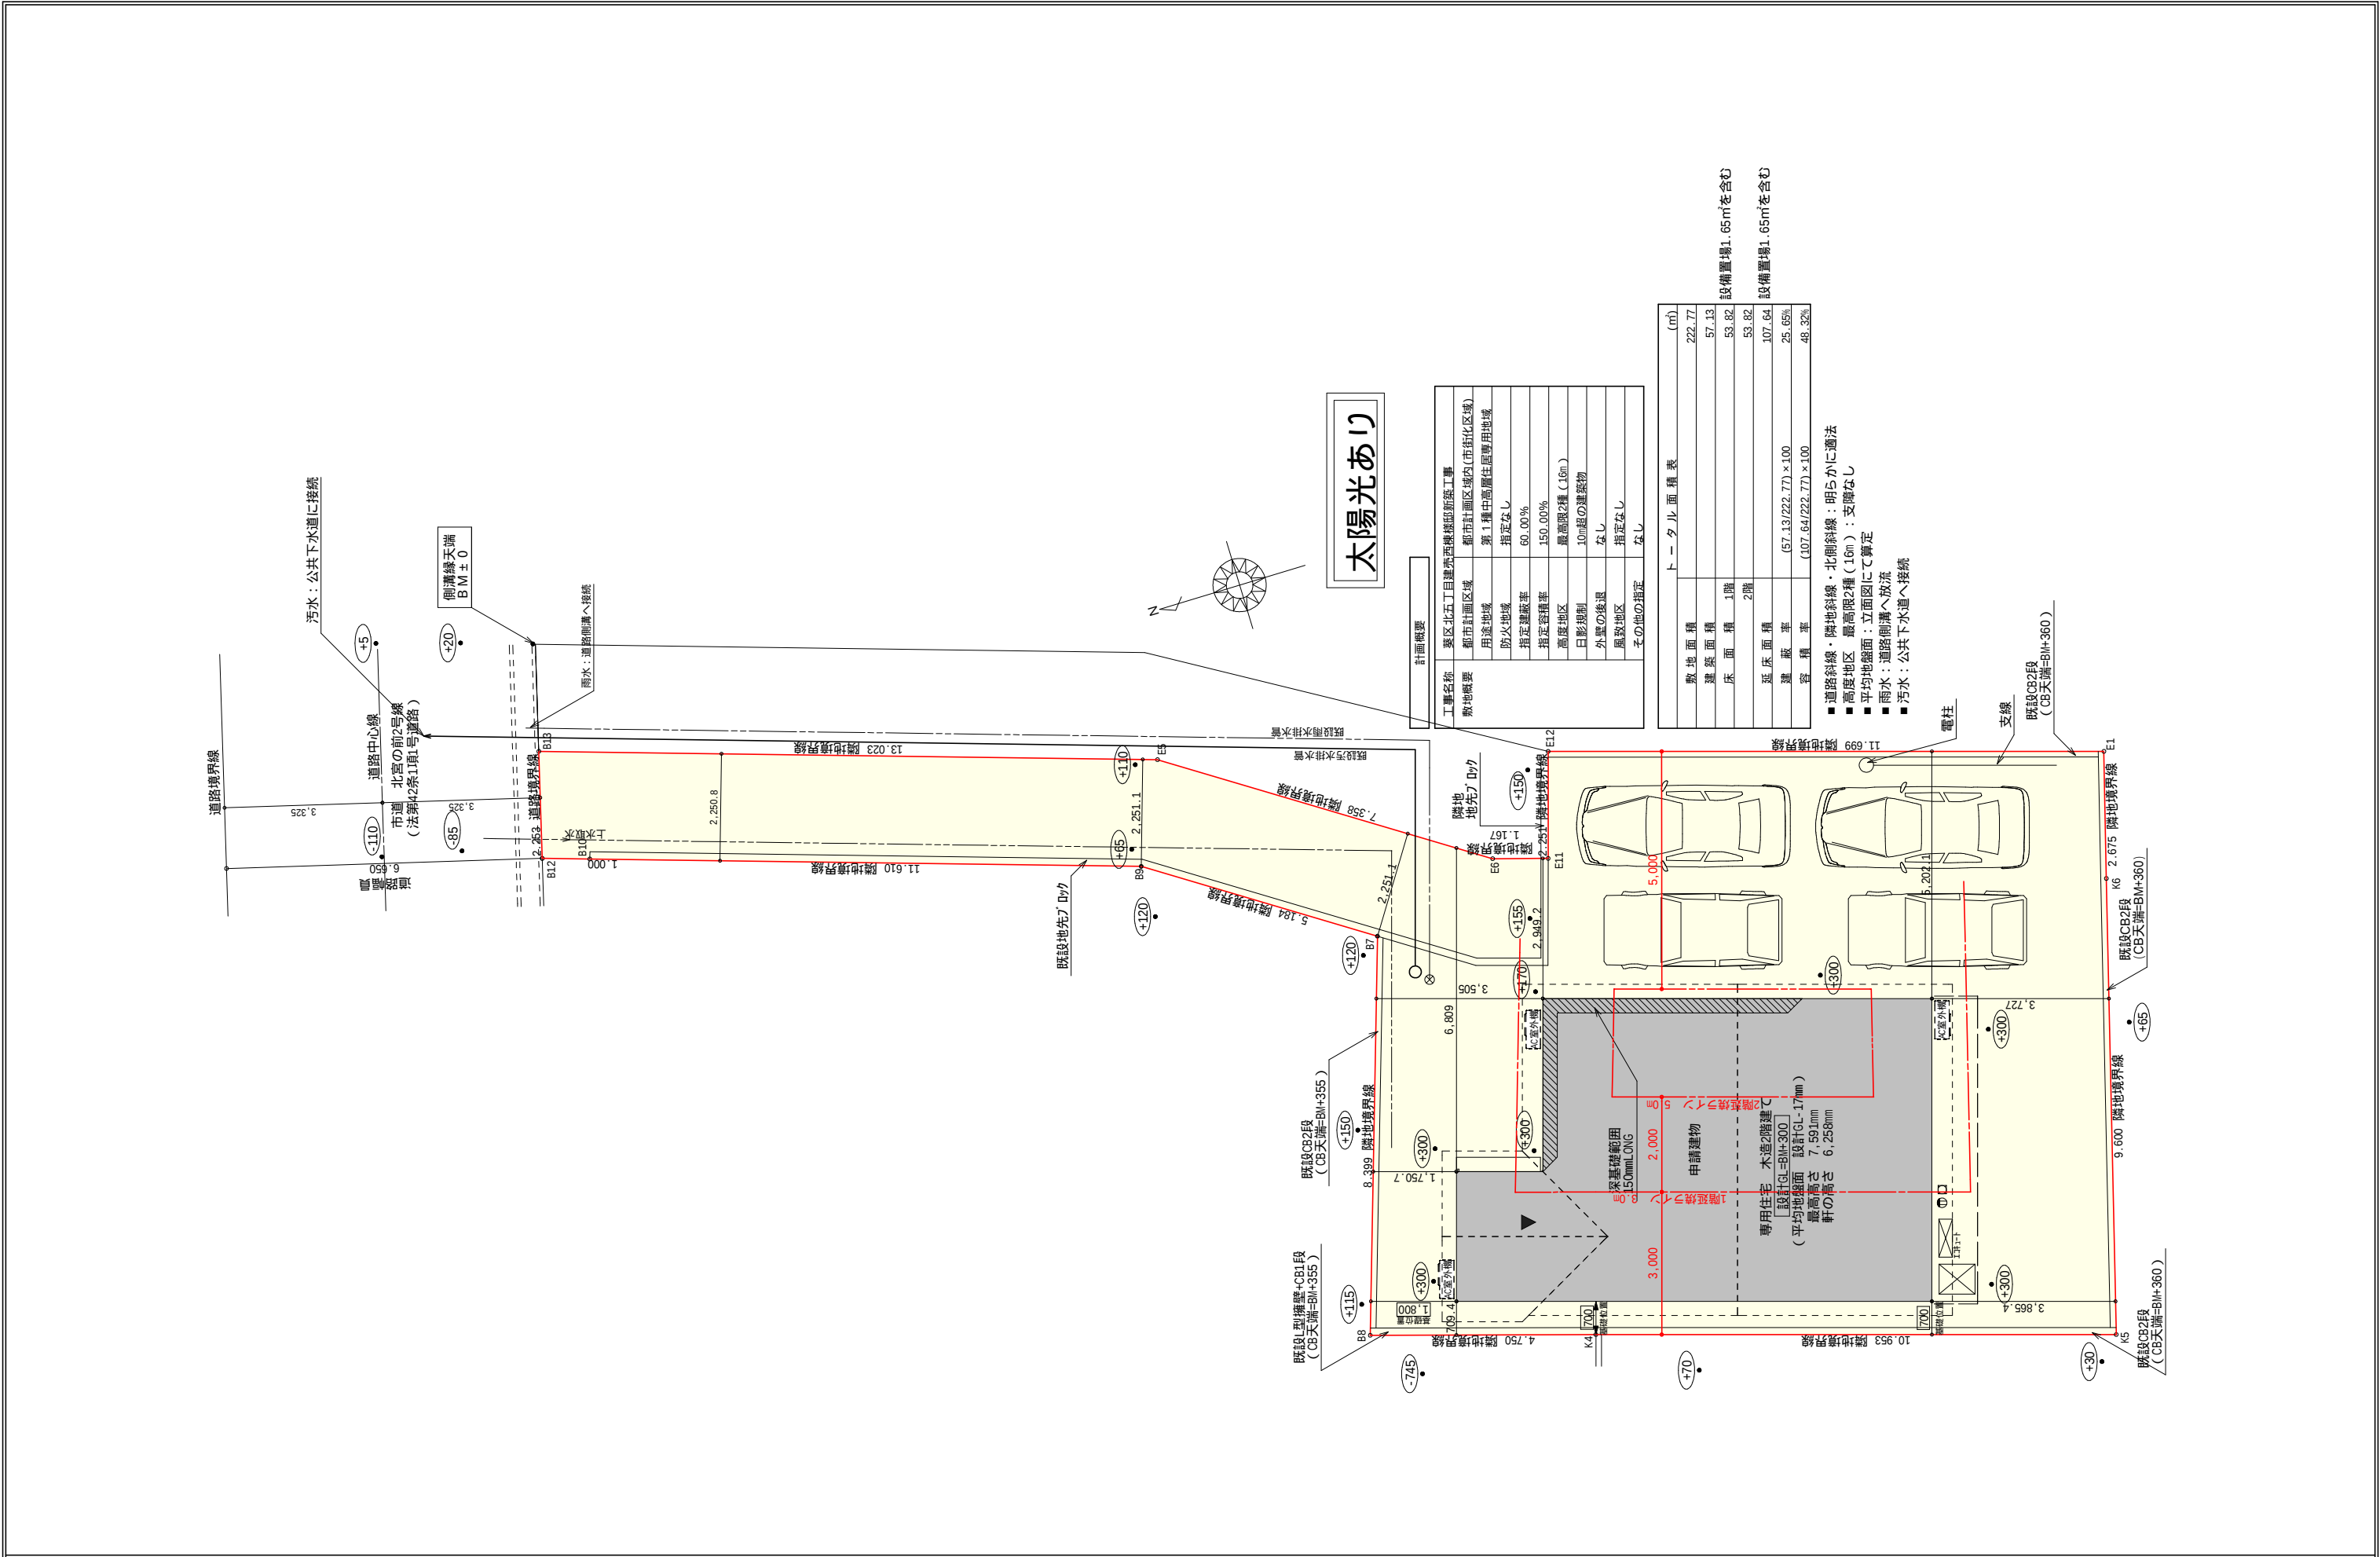

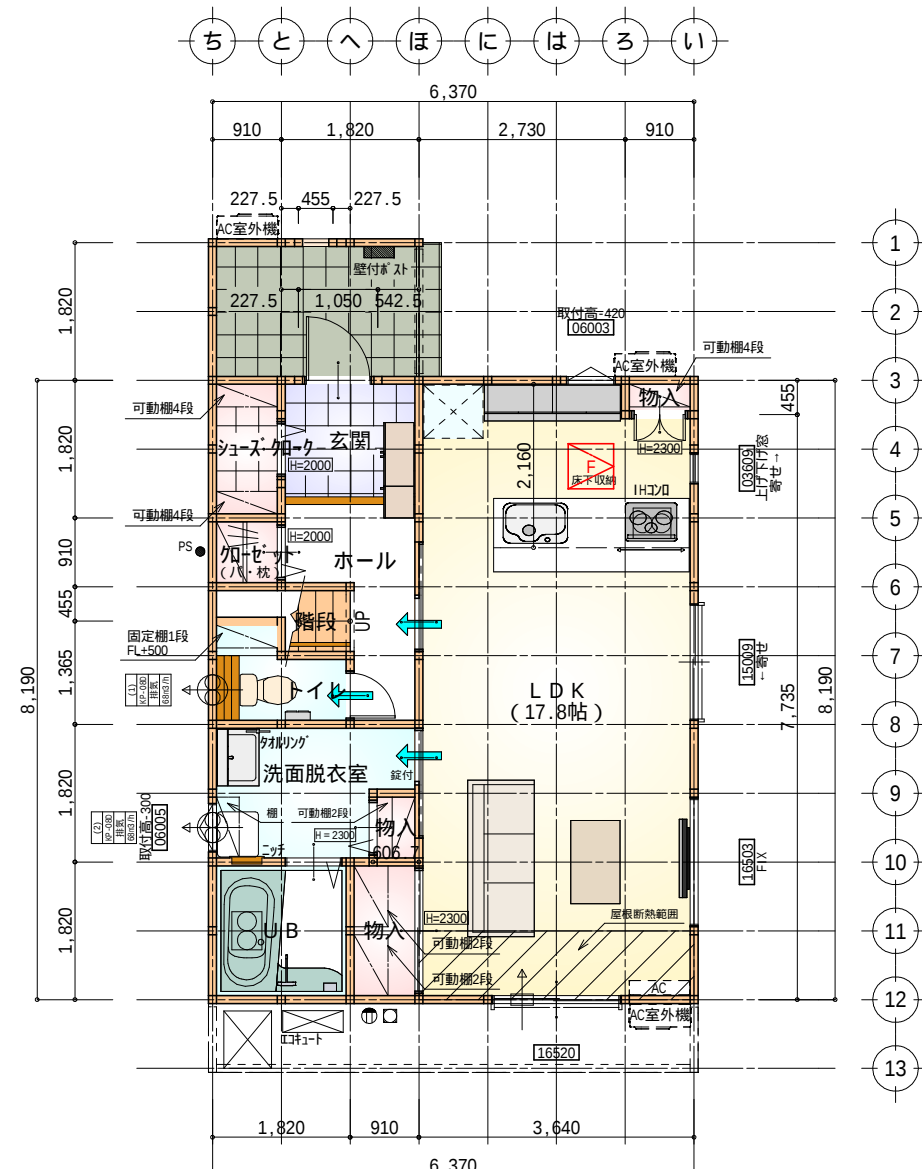

部屋名	面積	m ² (帖)
物入	0.414	(0.3)
階段	1.242	(0.8)
シューズクローゼット	1.656	(1.0)
玄関	2.898	(1.8)
LDK	29.398	(17.8)
物入	1.656	(1.0)
物入	0.552	(0.3)
UB	3.312	(2.0)
洗面脱衣室	4.417	(2.7)
クローゼット	0.828	(0.5)
トイレ	2.070	(1.3)
ホール	3.726	(2.3)
合計	52.17	(31.8)


床下空間高 (mm)			
部屋床高 G L +561.0mm			
床仕上・構造	床仕上厚	12.0mm	
	構造用合板	24.0mm	
	大引せい	90.0mm	
	計	126.0mm	
べた基礎又は地盤天端高 GL+50.0mm			
必要床下空間有効高 330.0mm			
床下空間有効高			
561.0mm-126.0mm-50.0mm=385.0mm 330.0mm			

床下点検口：600×600

長期優良住宅1階床面積表	
部屋面積合計 (m ²)	52.17
階段部分の面積合計 (m ²)	1.24
対象部屋面積合計 (m ²)	50.93
一の階の必要床面積 (m ²)	40.00
	50.93 40.00



1階 平面図 S:1/100

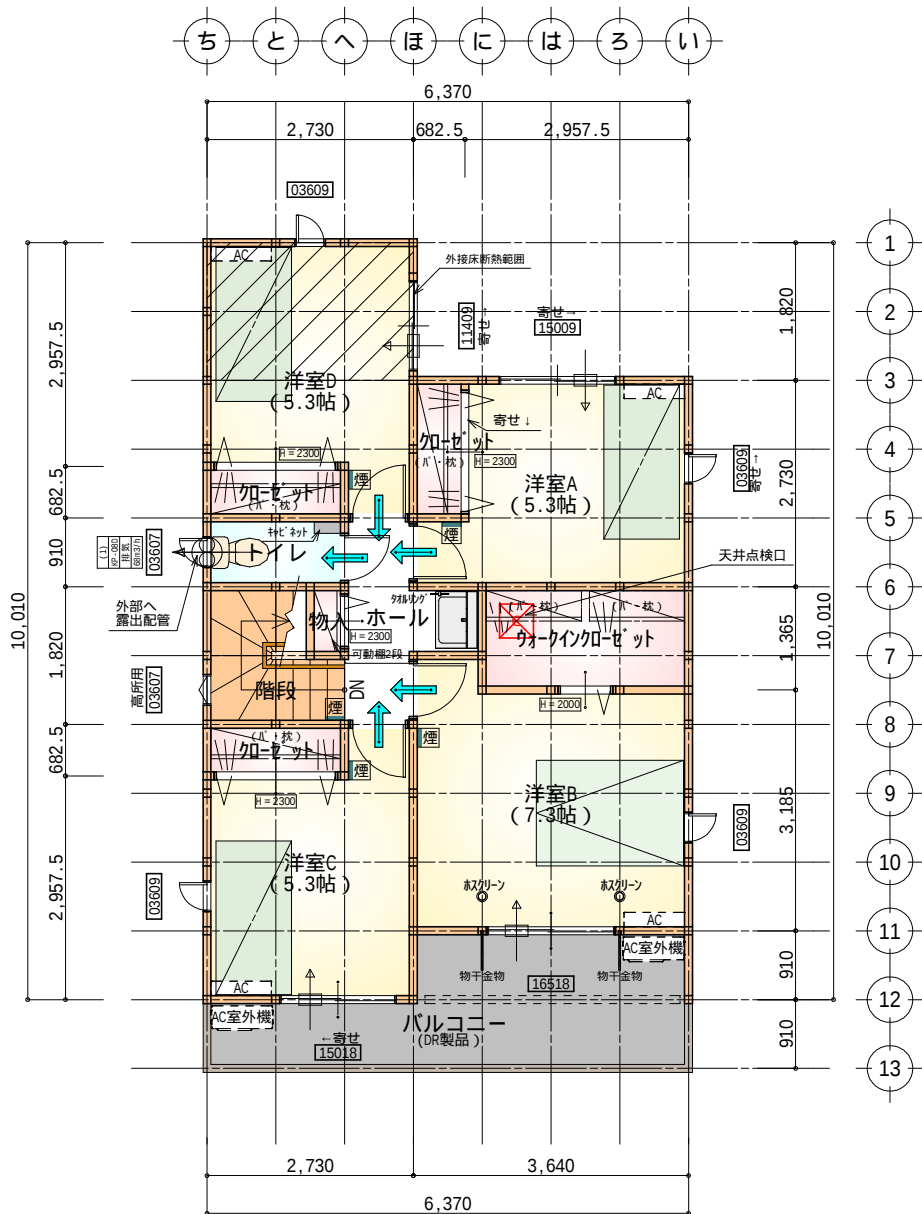

部屋名	面積	m ² (帖)
トイレ	1.656	(1.0)
ホール	3.312	(2.0)
クローゼット	1.242	(0.8)
ウォークインクローゼット	3.726	(2.3)
洋室A	8.695	(5.3)
洋室B	12.007	(7.3)
階段	2.898	(1.8)
物入	0.414	(0.3)
クローゼット	1.242	(0.8)
洋室D	8.695	(5.3)
クローゼット	1.242	(0.8)
洋室C	8.695	(5.3)
合計	53.82	(33.0)

天井点検口：450×450

長期優良住宅2階床面積表	
部屋面積合計 (m ²)	53.82
階段部分の面積合計 (m ²)	2.89
対象部屋面積合計 (m ²)	50.93

1・2階合計 105.99m²

2階 平面図 S:1/100

タイガ-EXハイ-仕様

断熱等級5

* 凡例



- 煙 煙式感知器
- 換気扇 (壁用)
- 換気扇 (天井用)
- 給気口 100φ
- アンダーカット等
- 管柱 (105×105)
- エアコン設置推奨場所
- エアコン室外機設置推奨場所
- エアコンはお客様手配にて

火気使用室内装

天井：PB9.5+準不燃クロスQM9397～QM9497

壁：PB12.5+準不燃クロスQM9397～QM9497

段数	15段
階高	2985
有効幅	W=780
蹴上	R=199.0
踏面	T=210.0
勾配	$R \times 2 + T = 608.0$
	$R / T = 0.948 \times 21 / 21$
	$= 19.91 / 21 \quad 22 / 21$
蹴込板	あり
蹴込	30mm
段鼻	あり 30mm

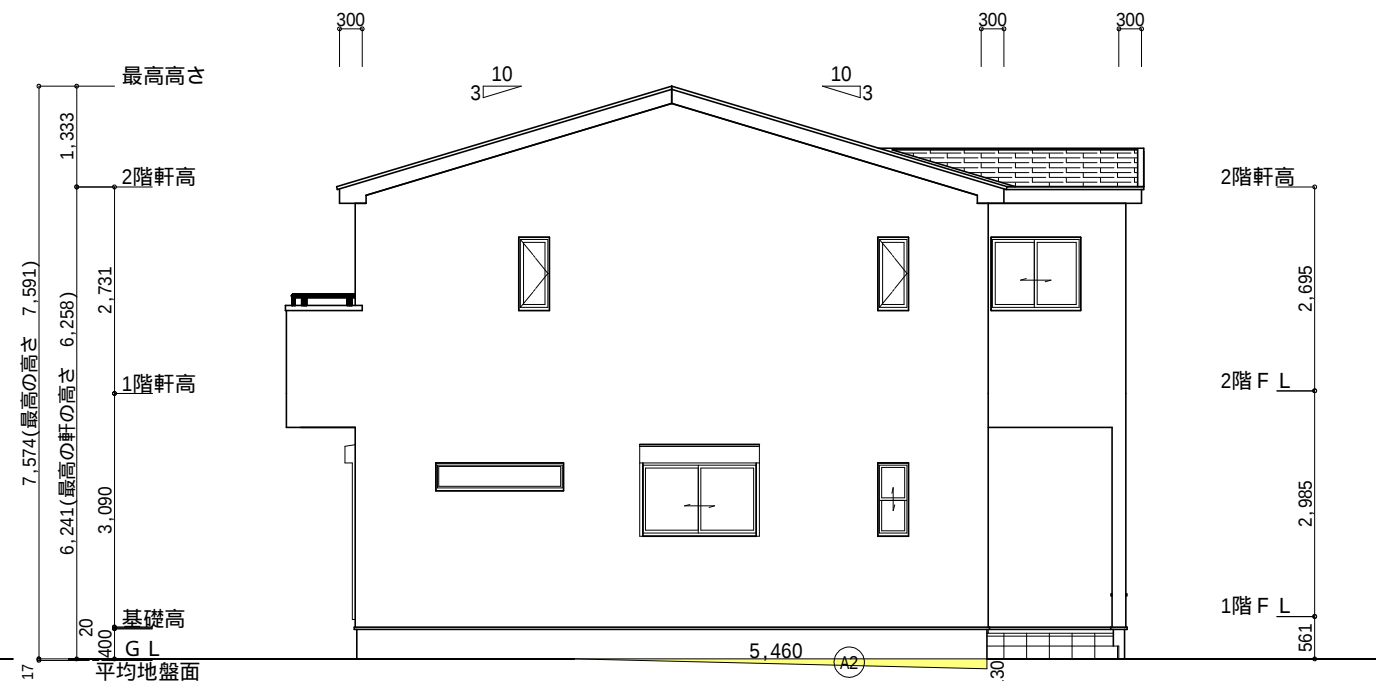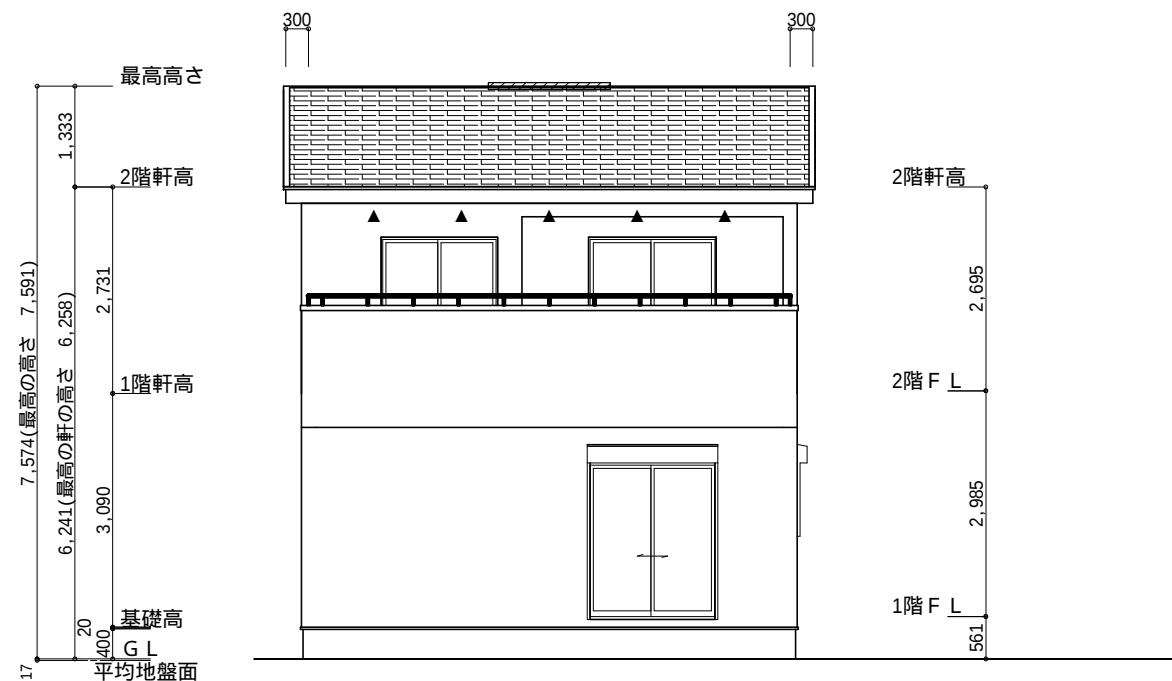

小屋裏換気措置（NBL 防火端部有孔板 8mm）
1枚あたりの有効開口面積：0.00753m²

▲：有孔板位置を示す

棟換気 (TOKO S型換気棟 2P)
有孔換気面積 0.0340m²/本

 : 換気棟を示す

2 階 吸 気 : $53.82\text{m}^2 \times 1/900 = 0.0598\text{m}^2$
 $0.00753\text{m}^2/\text{枚} \times 8\text{枚} = 0.06024\text{m}^2 > 0.0598\text{m}^2 \quad \text{OK}$



排 氣：53.82m²×1/1600 0.0337m²
0.0340m²/本×1本=0.0340m²>0.0337m² OK

面積表			
	形 状	計 算 式	面 積 (m ²)
(A1)	三角形	$3.640 \times 0.130 \div 2.0$	0.236600
合 計			0.23

面積表			
	形 狀	計 算 式	面 積(m ²)
(A2)	三角形	$0.130 \times 5.460 \div 2.0$	0.35490
合 計			0.35490

平均地盤面の算定

$$\frac{(A1) + (A2) = 0.58}{(10.01+0.15 + 6.37+0.15) \times 2 = 33.36} = 0.017m \rightarrow \text{設計GL-17mm}$$

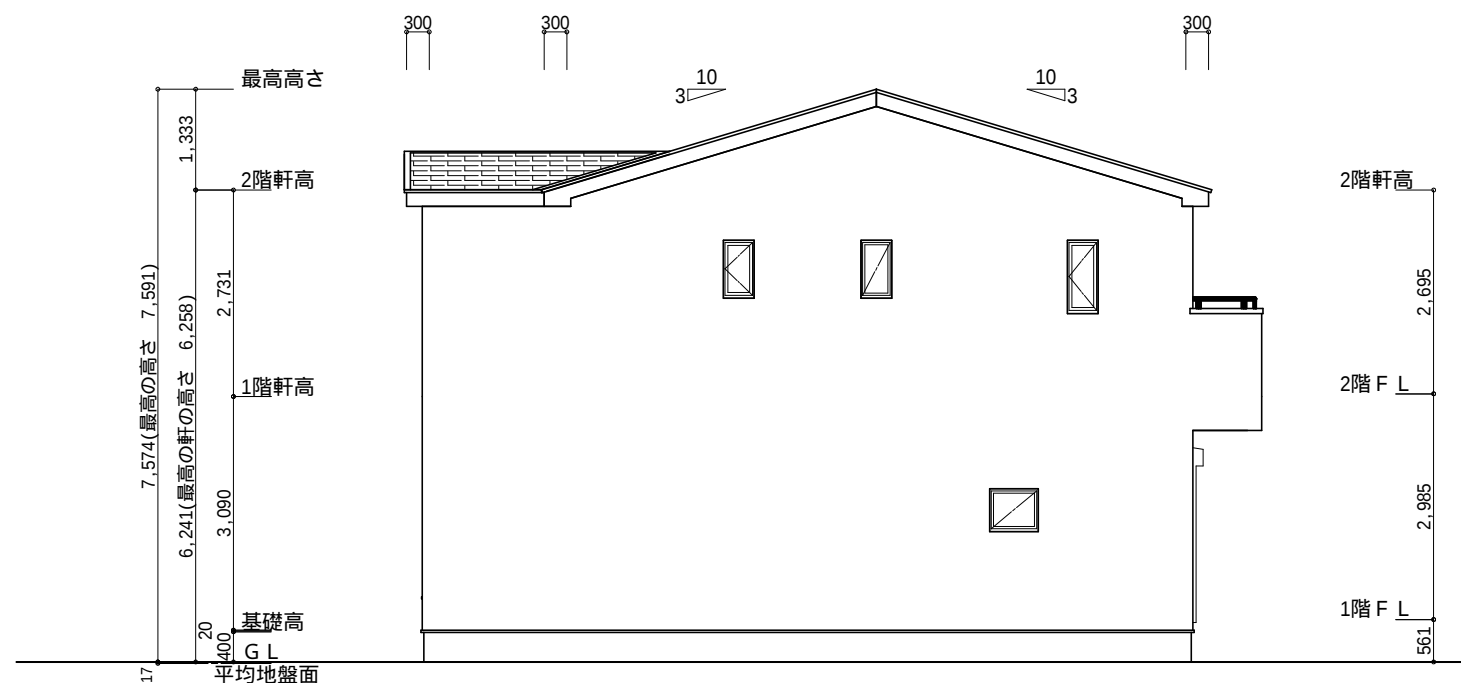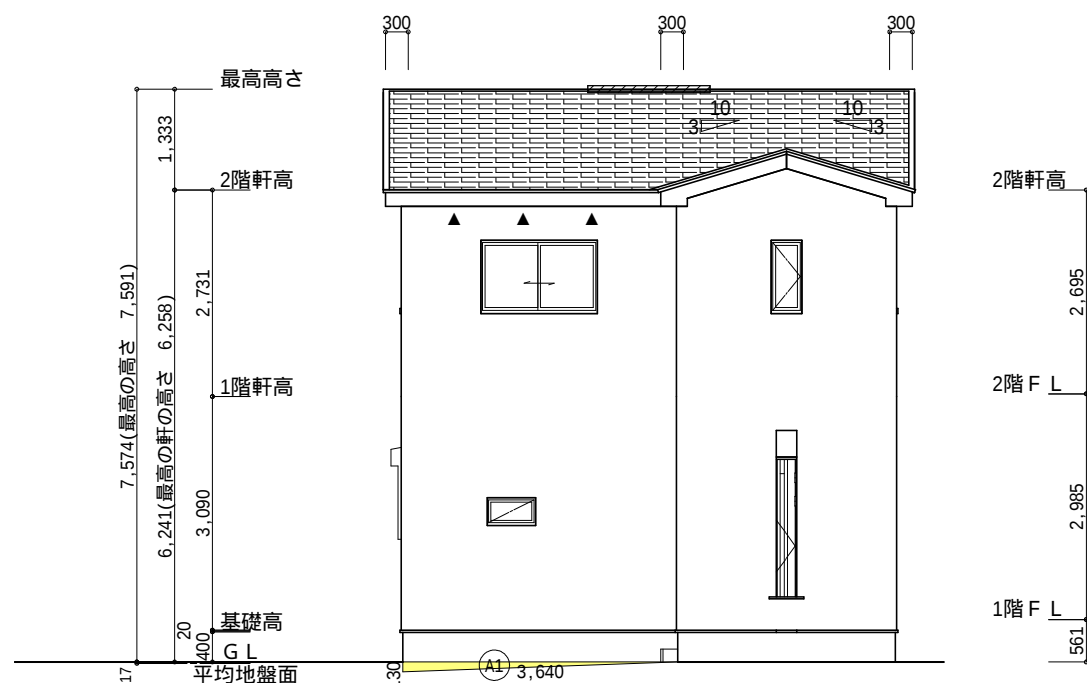

工事名	葵区北五丁目建売西棟様邸新築工事	心建設株式会社一級建築士事務所	管理者	設計者	担当者	図面名	縮尺	No.
備考		一級建築士事務所 静岡県知事登録(3)第7498号 静岡県浜松市浜名区内野2987-1 一級 国土交通大臣登録 第344970号 織田 綾子 TEL:053-586-7337	日付	日付	日付	南側 立面図,北側 立面図,東側 立面図,西側 立面図	1/100	3 未来村
					2025/05/14			