

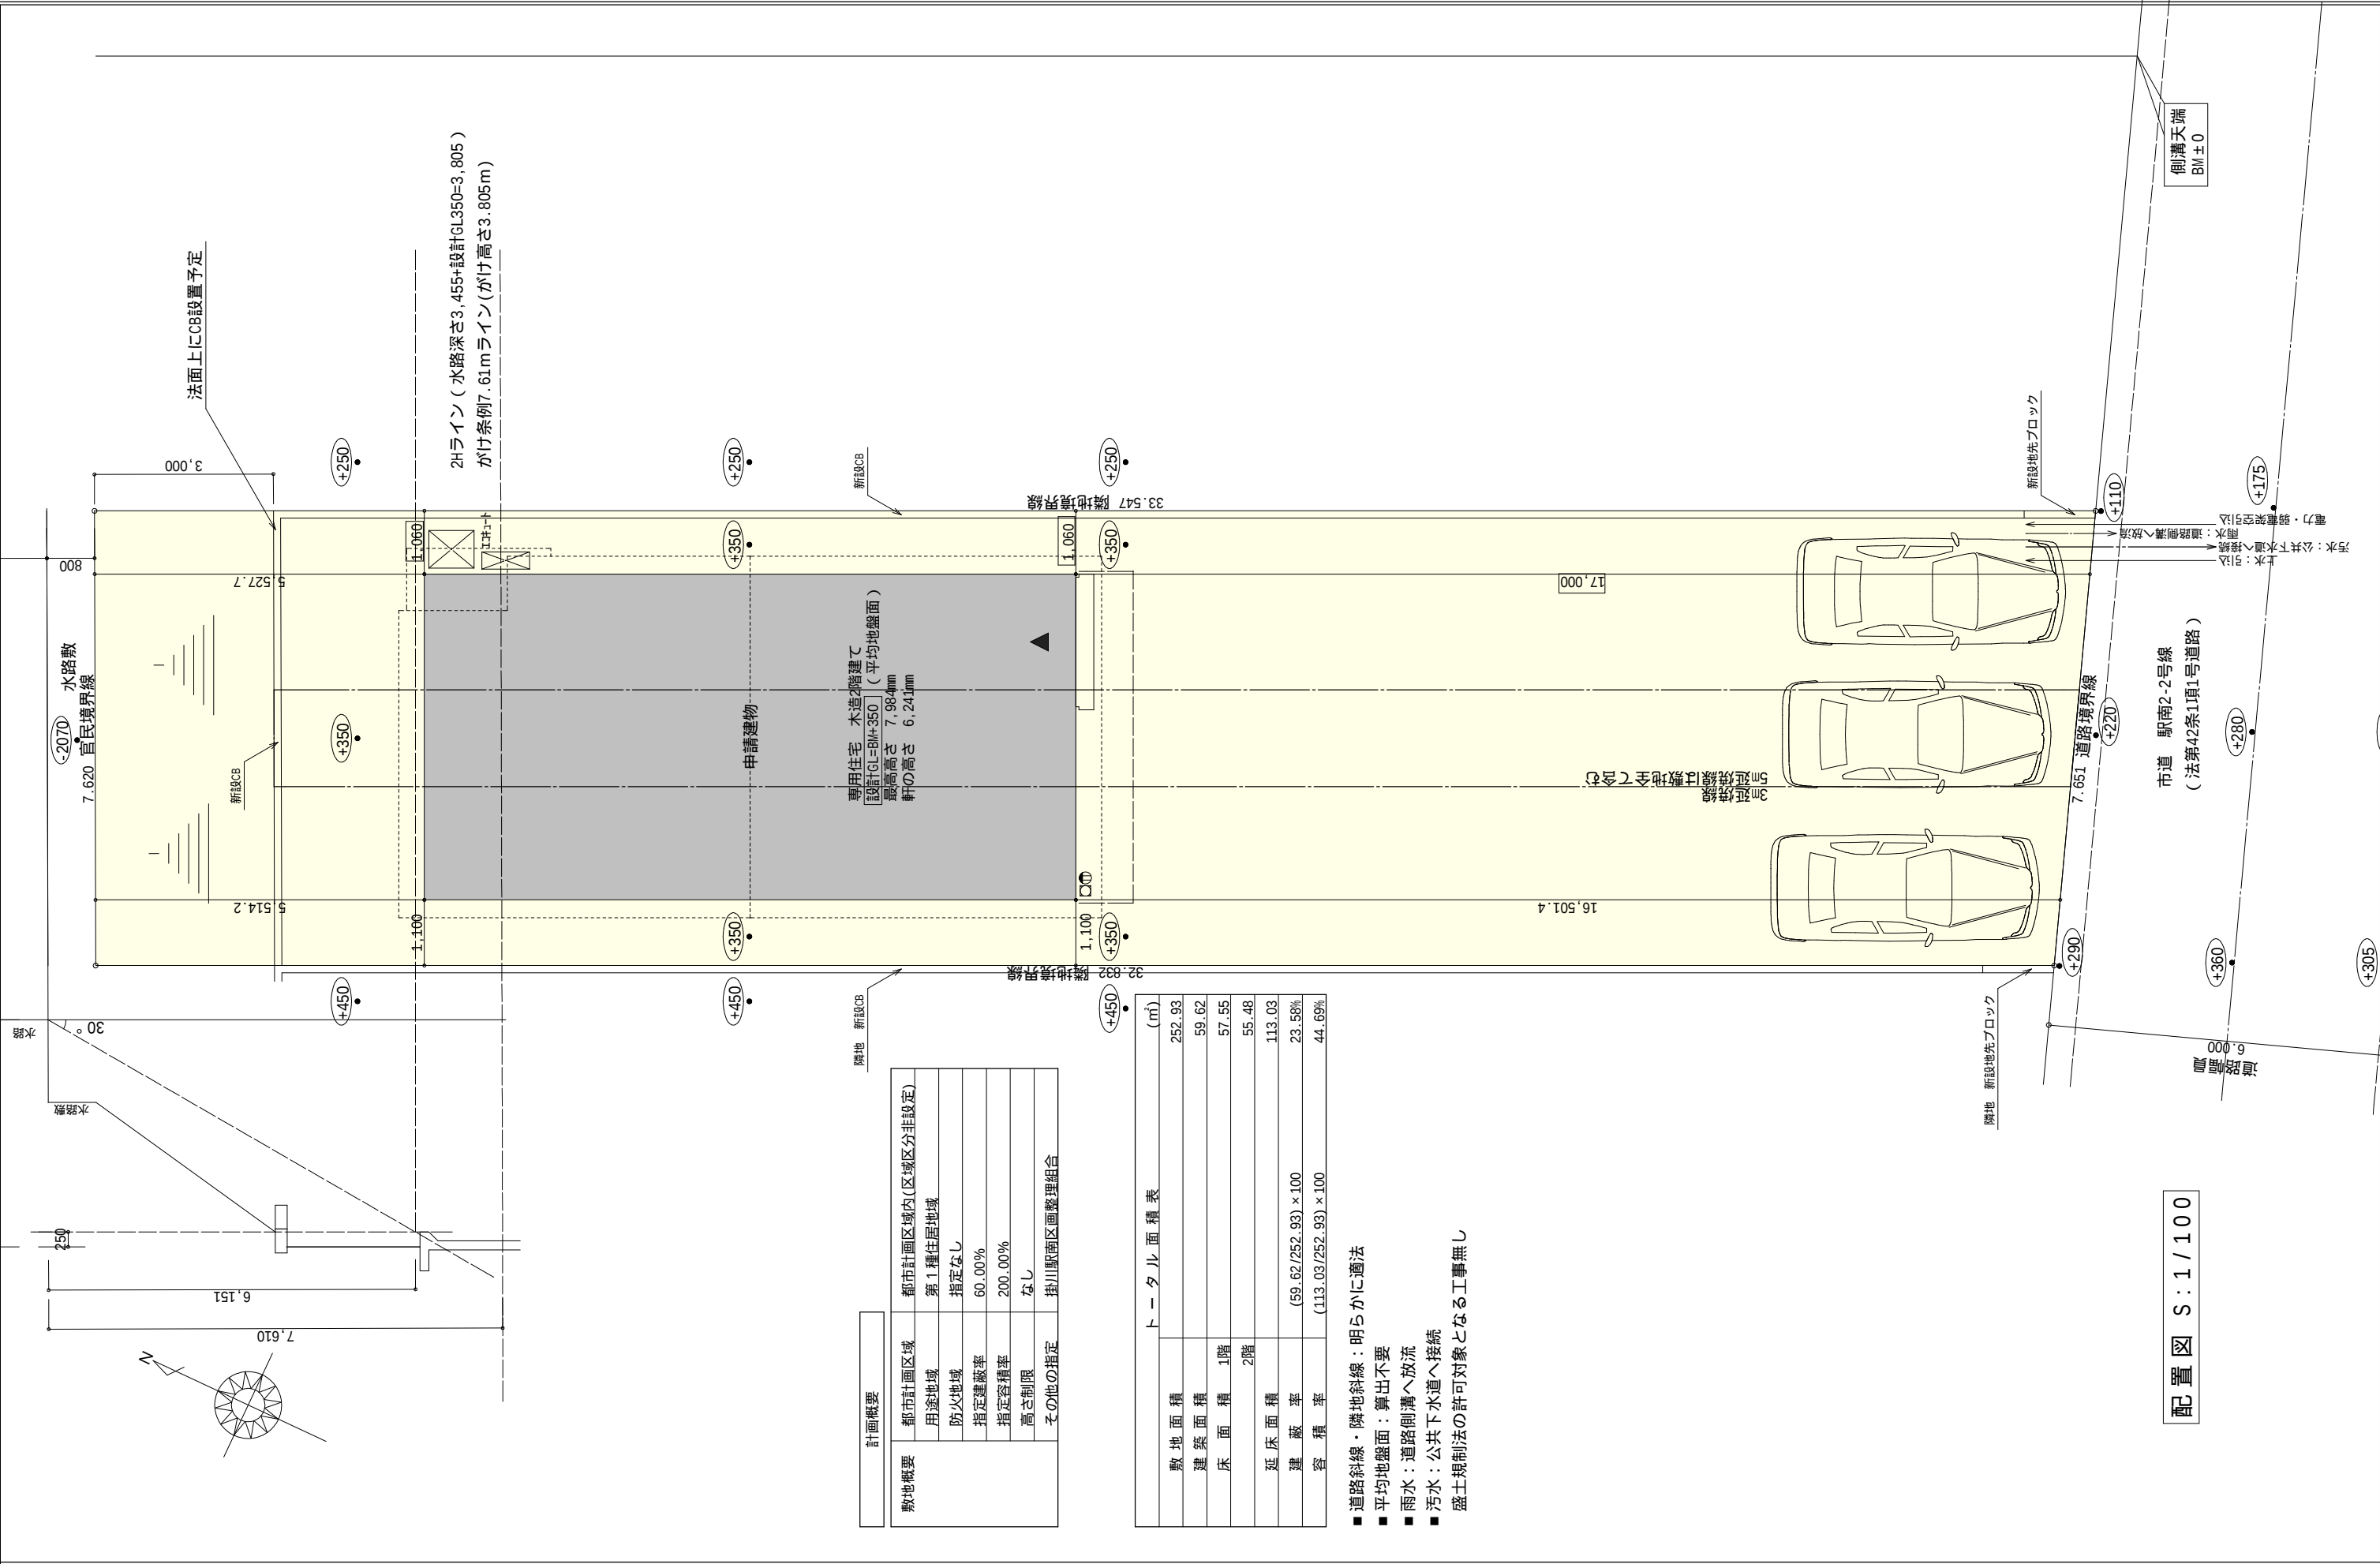


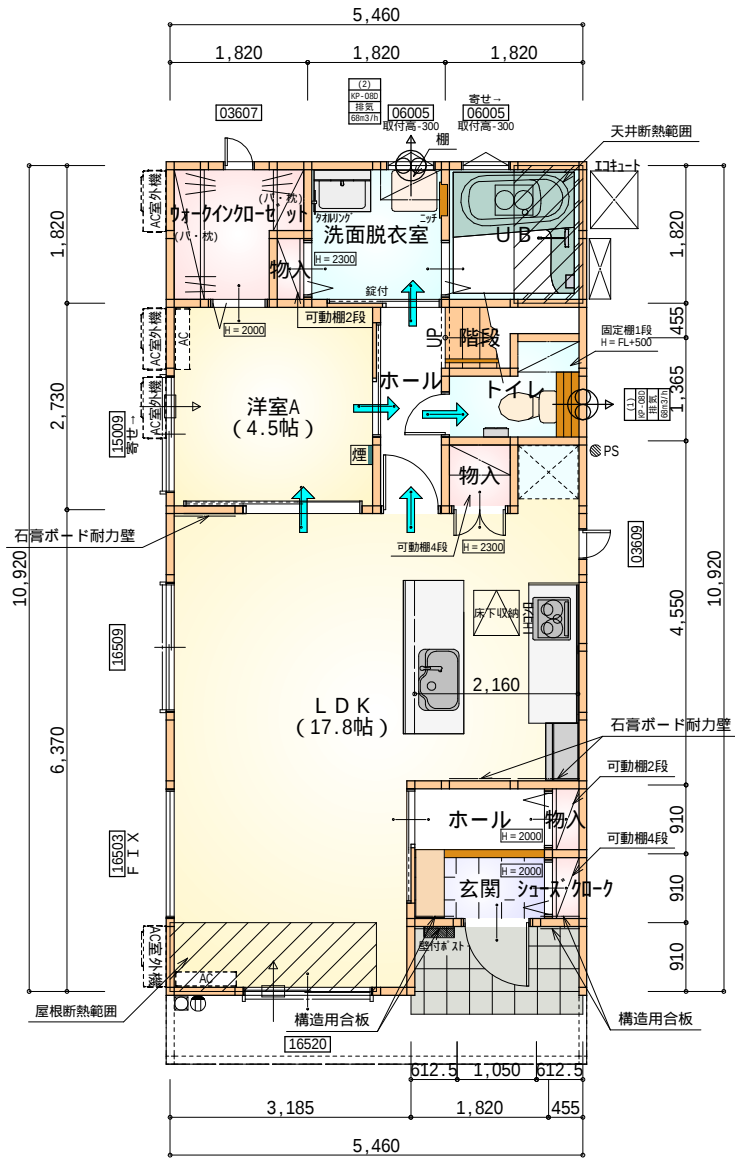


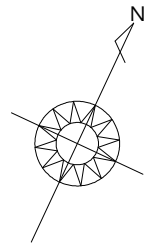

石膏ボード耐力壁：3ヶ所
構造用合板：4ヶ所

部屋名	面積 m ² (帖)	
玄関	1.656	(1.0)
ホール	1.656	(1.0)
物入	0.414	(0.3)
シューズ クロー	0.414	(0.3)
洋室A	7.453	(4.5)
洗面脱衣室	3.312	(2.0)
階段	1.242	(0.8)
トイレ	2.070	(1.3)
物入	0.828	(0.5)
ホール	2.484	(1.5)
物入	0.414	(0.3)
UB	3.312	(2.0)
LDK	29.398	(17.8)
ウォークインクローゼット	2.898	(1.8)
合計	57.55	(35.1)

1階 平面図 S：1 / 100

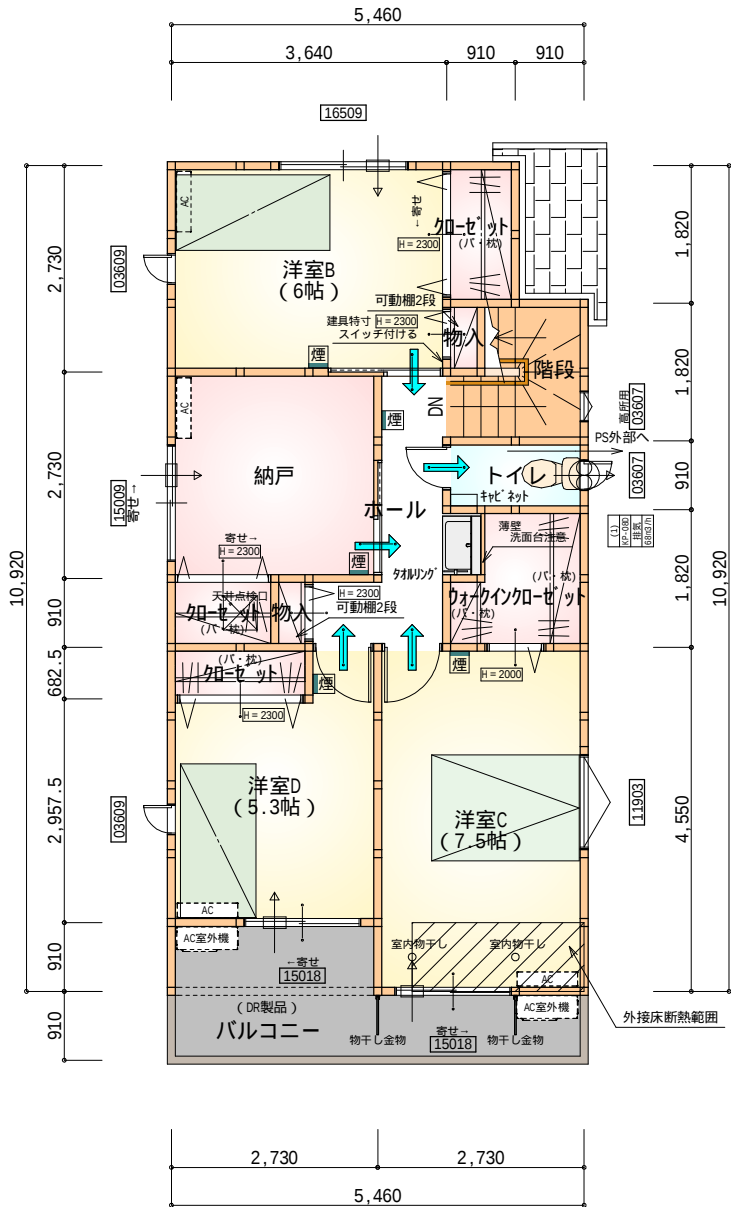

部屋名	面積 m ² (帖)	
クローゼット	1.242	(0.8)
ウォークインクローゼット	2.898	(1.8)
トイレ	1.656	(1.0)
物入	0.414	(0.3)
クローゼット	1.656	(1.0)
洋室B	9.937	(6.0)
階段	2.898	(1.8)
物入	0.414	(0.3)
洋室D	8.695	(5.3)
クローゼット	1.242	(0.8)
ホール	4.555	(2.8)
納戸	7.453	(4.5)
洋室C	12.422	(7.5)
合計	55.48	(33.9)

2階 平面図 S：1 / 100

タイガ EXハイパ仕様

断熱等級5

* 凡例

- 煙 煙式感知器
- 換気扇（壁用）
- 換気扇（天井用）
- 給気口 100φ
- アンダーカット等
- 管柱（105×105）
- エアコン設置推奨場所
- エアコン室外機設置推奨場所
- エアコンはお客様手配にて

火気使用室内装

天井：PB9.5+準不燃クロスQM9397～QM9497

壁：PB12.5+準不燃クロスQM9397～QM9497

段数	15段
階高	2985
有効幅	W=780
蹴上	R=199.0
踏面	T=210.0
勾配	$R \times 2 + T = 608.0$ $550 \quad 608.0 \quad 650$ $R / T = 0.948 \times 21 / 21$ $= 19.91 / 21 \quad 22 / 21$
蹴込板	あり
蹴込	30mm
段鼻	あり 30mm

工事名 掛川市下俣南二丁目建売2期中棟様邸新築工事

備考

心建設株式会社一級建築士事務所

一級建築士事務所 静岡県知事登録（3）第7498号

一級 国土交通大臣登録 第344970号 織田 綾子

静岡県浜松市浜名区内野2987-1

TEL：053-586-7337

管理者

日付

設計者

日付

2025/05/30

担当者

日付

図面名


1階 平面図, 2階 平面図

縮尺


1 / 100

No.

2

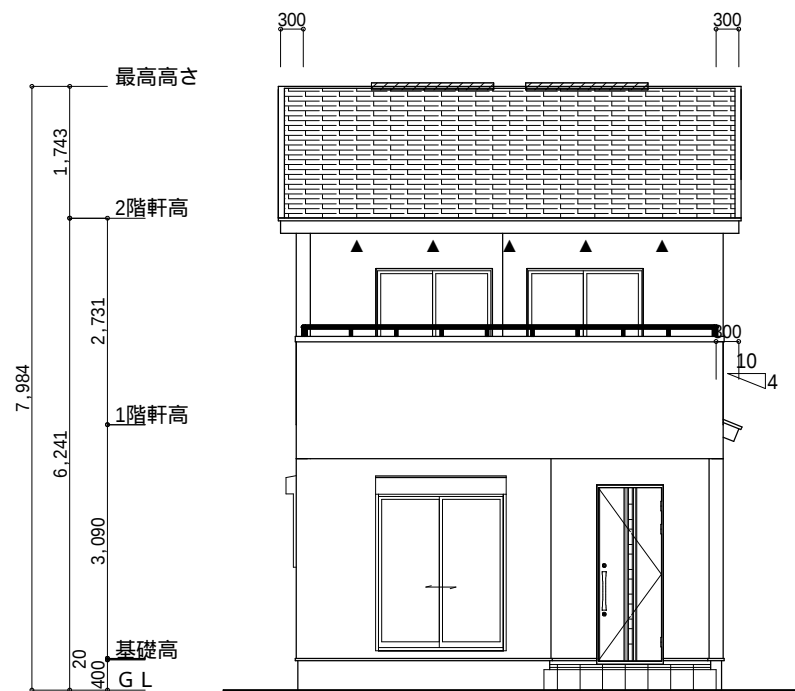

南側 立面図 S:1/100

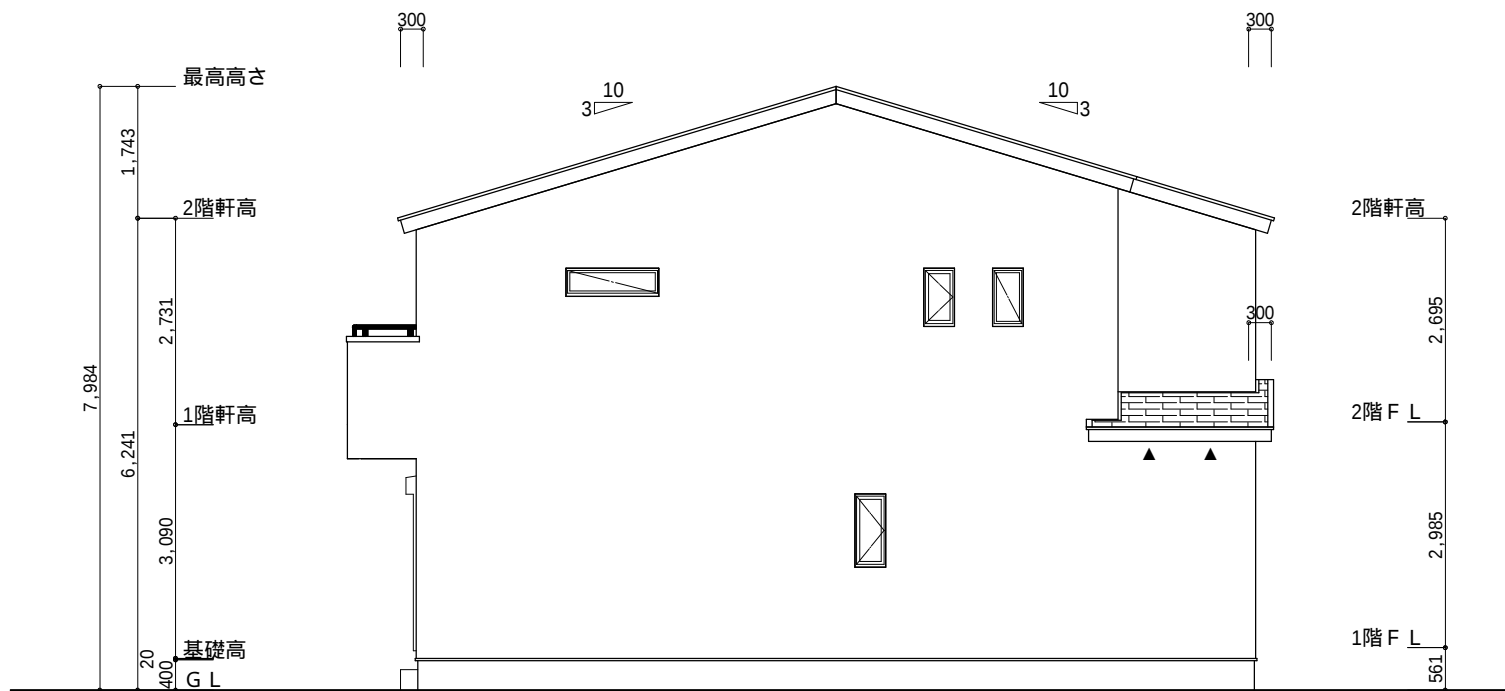

東側 立面図 S:1/100

小屋裏換気措置 (NBL 防火端部有孔板 8mm)
1枚あたりの有効開口面積: 0.00753㎡

▲: 有孔板位置を示す

棟換気 (TOKO S型換気棟 2P)


有孔換気面積 0.0340㎡/本

〰〰〰: 換気棟を示す


2階 吸気: $55.48\text{㎡} \times 1/900 = 0.0616\text{㎡}$
 $0.00753\text{㎡/枚} \times 9\text{枚} = 0.0678\text{㎡} > 0.0616\text{㎡}$ OK

排気: $55.48\text{㎡} \times 1/1600 = 0.0347\text{㎡}$
 $0.0340\text{㎡/本} \times 2\text{本} = 0.0680\text{㎡} > 0.0347\text{㎡}$ OK

下屋 吸排気: $1.65\text{㎡} \times 1/250 = 0.006\text{㎡}$
 $0.00753\text{㎡/枚} \times 2\text{枚} = 0.0151\text{㎡} > 0.006\text{㎡}$ OK

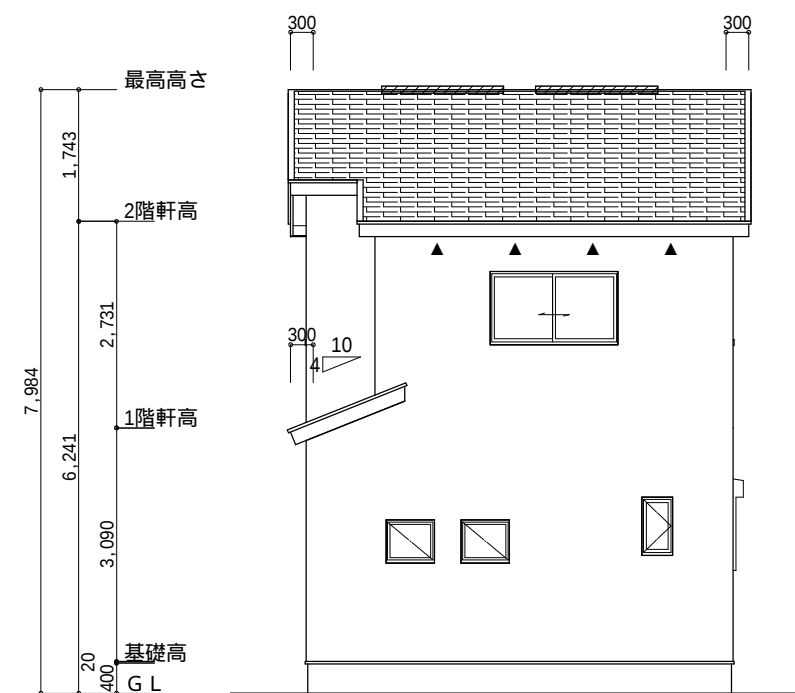

北側 立面図 S:1/100

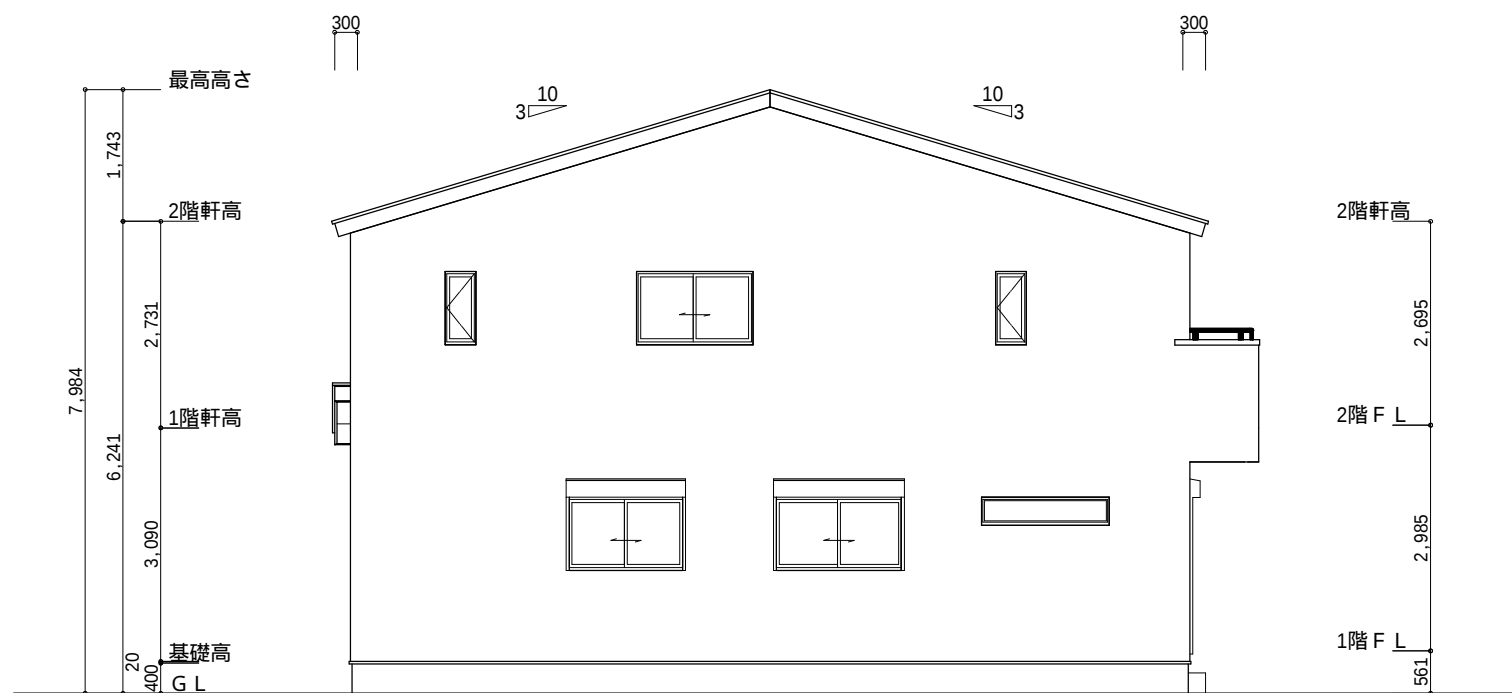

西側 立面図 S:1/100

工事名	掛川市下俣南二丁目建売2期中棟様邸新築工事	心建設株式会社一級建築士事務所	管理者	設計者	担当者	図面名	縮尺	No.
備考		一級建築士事務所 静岡県知事登録(3)第7498号 静岡県浜松市浜名区内野2987-1 一級 国土交通大臣登録 第344970号 織田 綾子 TEL:053-586-7337	日付	日付 2025/05/30	日付	南側 立面図, 北側 立面図, 東側 立面図, 西側 立面図	1/100	3