



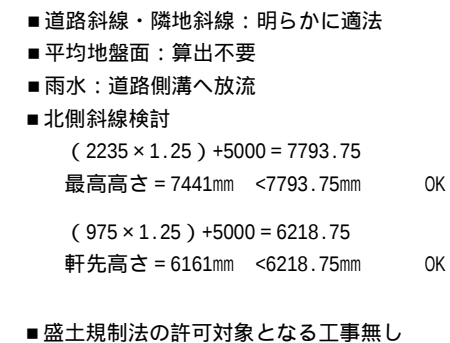


トータル面積表		(㎡)
敷地面積		209.27
建築面積		62.10
床面積	1階	59.62
	2階	56.31
延床面積		115.93
建築率	$(62.10/209.27) \times 100$	29.68%
容積率	$(115.93/209.27) \times 100$	55.40%

配置図 S:1/100

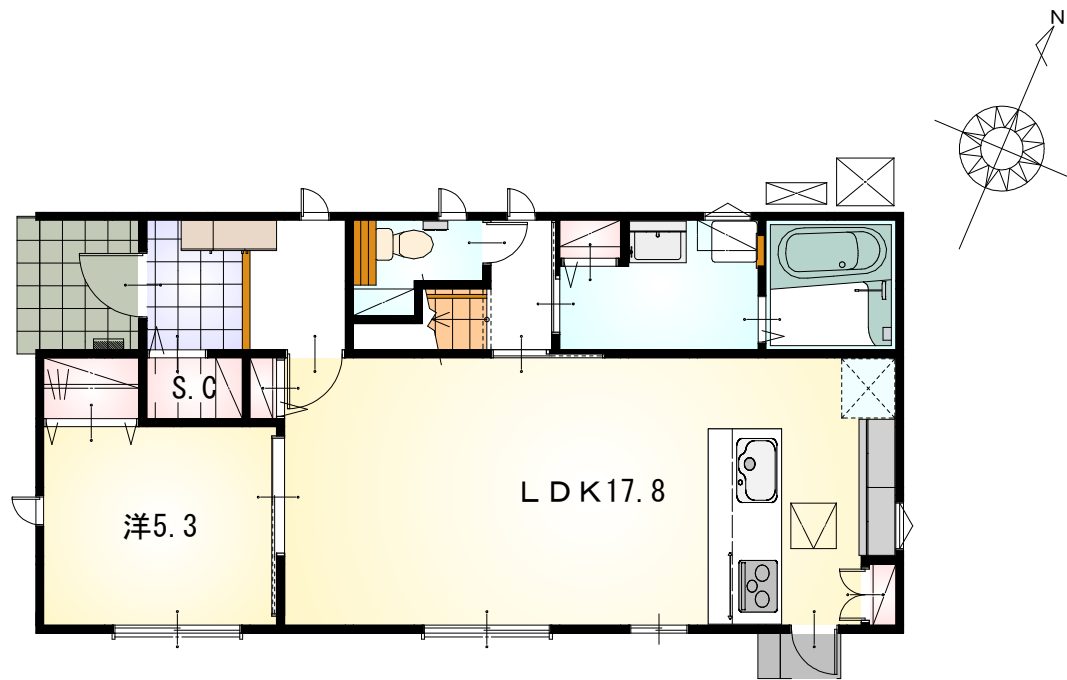


1階 平面図 S:1/100

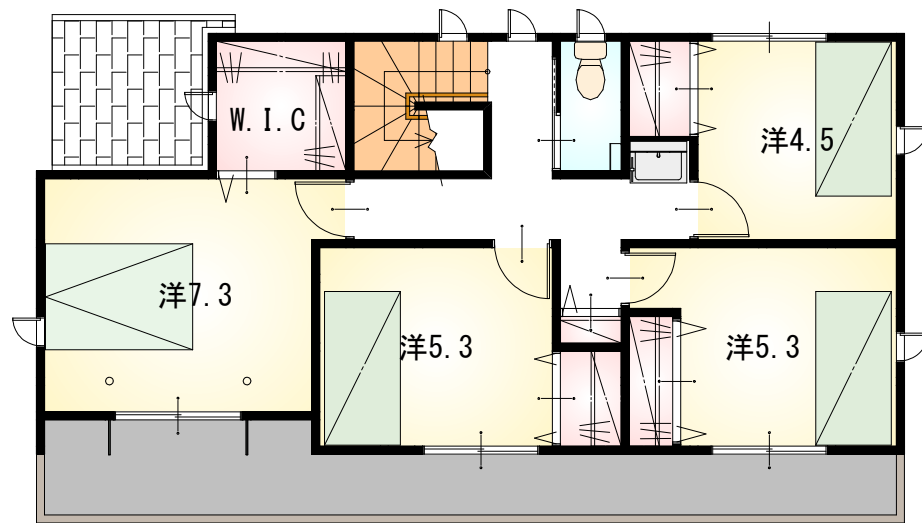


2階 平面図 S:1/100

工事名 備考	島田市金谷根岸町建売南棟様邸新築工事	心建設株式会社一級建築士事務所 一級建築士事務所 静岡県知事登録 (3) 第7498号 静岡県浜松市浜名区内野2987-1 一級 国土交通大臣登録 第344970号 織田 綾子 TEL:053-586-7337	管理者	設計者	担当者	図面名 1階 平面図, 2階 平面図	縮尺 1/100	No. 2
			日付	日付 2025/01/20	日付			

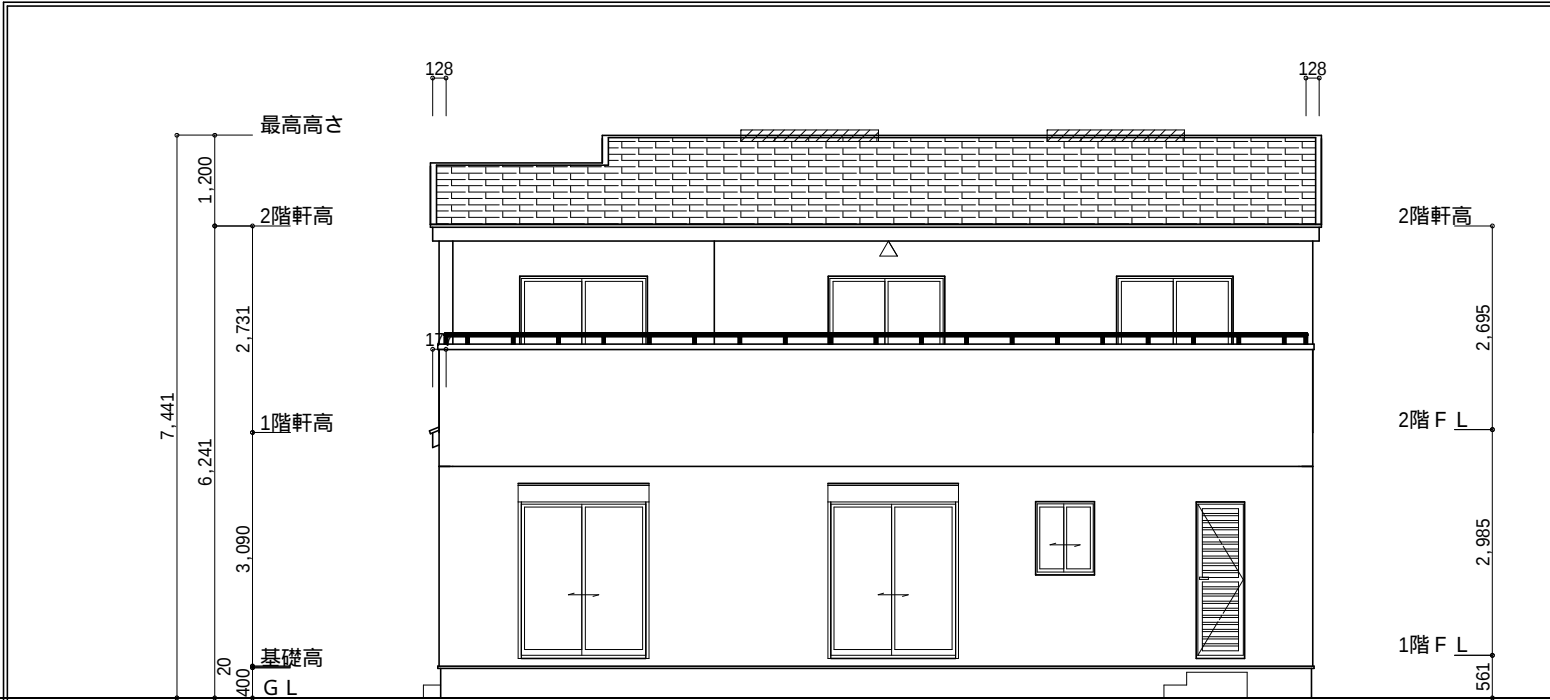

南側 立面図 S:1/100

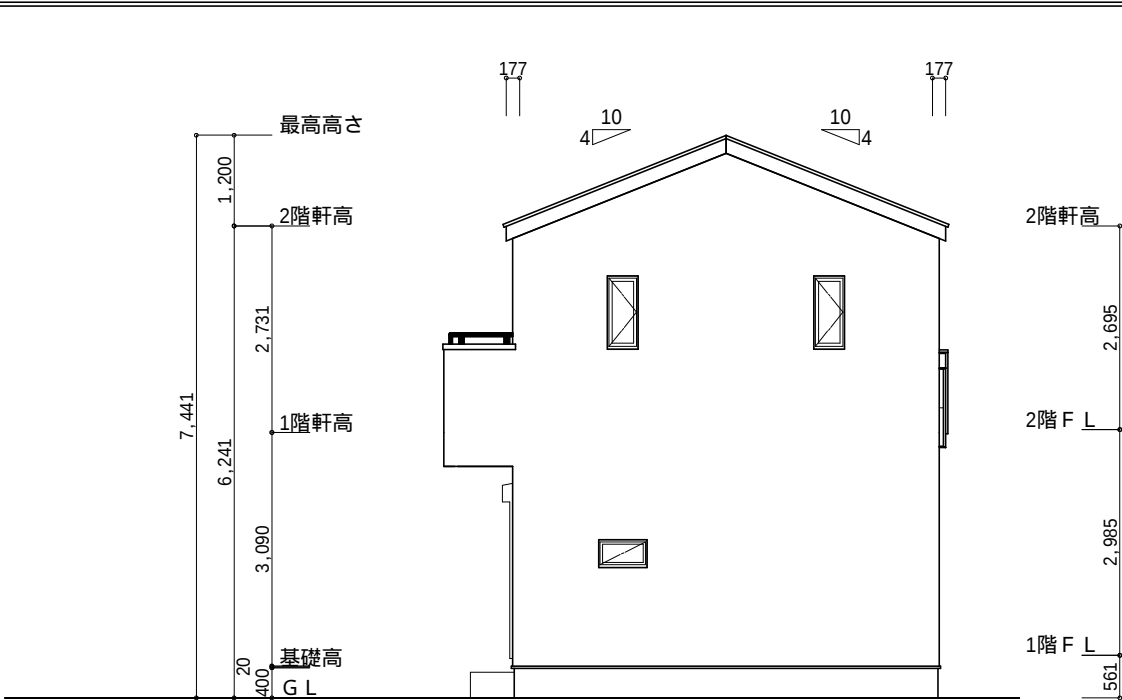

東側 立面図 S:1/100


軒天換気見材 (JOTO 防火対応軒天換気材FV-G016FD-L27-□□) 2階吸気
天井面積(56.31㎡)÷900=軒裏に求められる有効換気孔面積0.06257㎡ (625.7cm²)
625.7cm²÷使用する品番の有効換気孔面積(150.5cm²)=必要な軒天換気材の長さ(4.157m)→4.2m
4200mm÷使用する品番の長さ(2730mm)=1.538本→2本以上の軒天換気材が必要
:軒天換気材位置を示す

軒天換気見材 (JOTO 防火対応軒天換気材FV-G016FD-L09-□□) 1階給吸排気
天井面積(1.65㎡)÷250=軒裏に求められる有効換気孔面積0.0066㎡ (66cm²)
66cm²÷使用する品番の有効換気孔面積(150.5cm²)=必要な軒天換気材の長さ(0.439m)→1m
1000mm÷使用する品番の長さ(900mm)=1.111本→2本以上の軒天換気材が必要
▲:軒天換気材位置を示す


2階 排気: 56.31㎡×1/1600 0.0352㎡
0.034㎡/本×2本=0.068㎡>0.0352㎡ OK

棟換気 (トコ- 換気棟用 S型 2P)
有孔換気面積 0.034㎡/本
:換気棟を示す

タイガ-EXハイパ-仕様
断熱等級5仕様

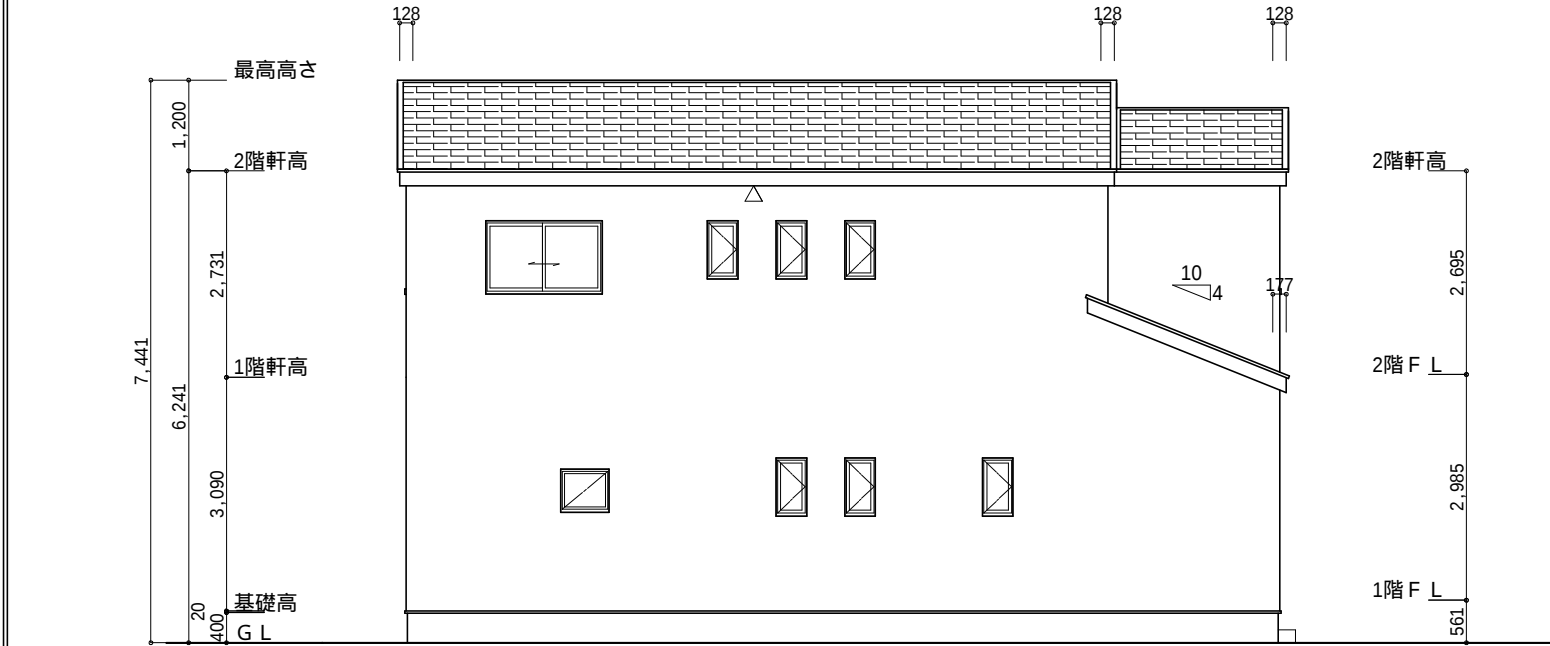


北側 立面図 S:1/100

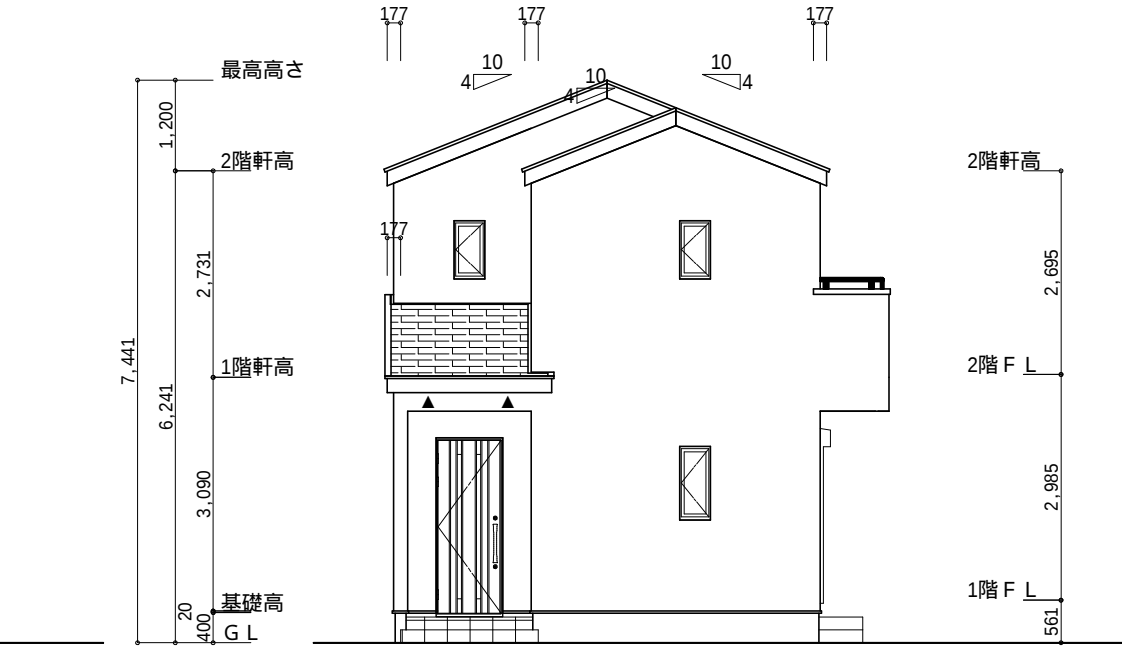



西側 立面図 S:1/100

工事名	島田市金谷根岸町建売南棟様邸新築工事	心建設株式会社一級建築士事務所	管理者	設計者	担当者	図面名	縮尺	No.
備考		一級建築士事務所 静岡県知事登録(3)第7498号 静岡県浜松市浜名区内野2987-1 一級 国土交通大臣登録 第344970号 織田 綾子 TEL:053-586-7337	日付	日付	日付	南側 立面図,北側 立面図,東側 立面図,西側 立面図	1/100	3
				2025/05/08				WS25-02906

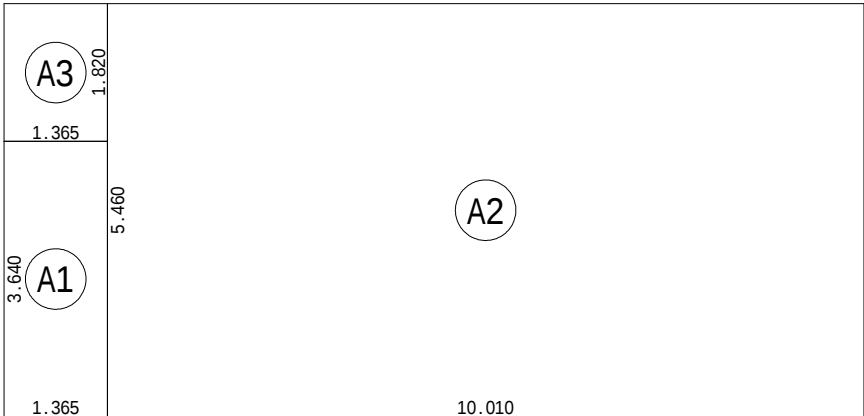


建築面積表			
	形 状	計 算 式	面 積
(A1)	矩形	1.365 × 3.640	4.9686
(A2)	矩形	10.010 × 5.460	54.6546
(A3)	矩形	1.365 × 1.820	2.4843
		計(m ²)	計(坪)
合計		62.10	18.78

建築面積求積図 S：1／100

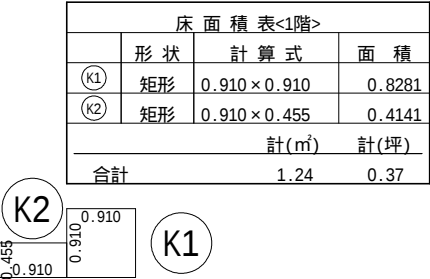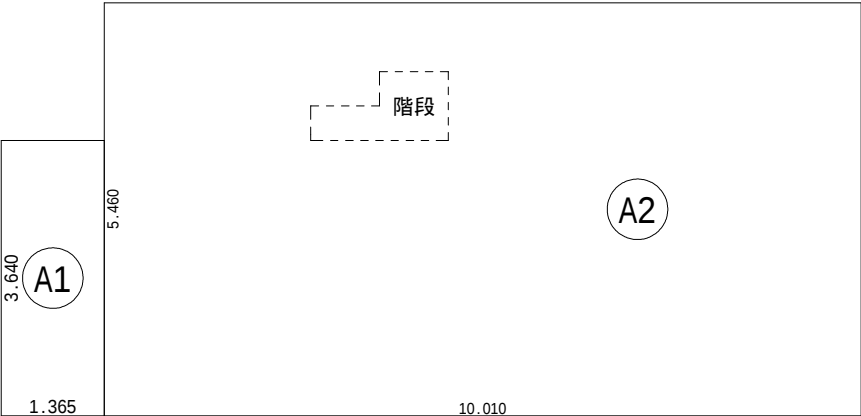

床面積表<1階>			
	形 状	計 算 式	面 積
(A1)	矩形	1.365 × 3.640	4.9686
(A2)	矩形	10.010 × 5.460	54.6546
		計(m ²)	計(坪)
合計		59.62	18.03

1階 床面積求積図 S：1／100

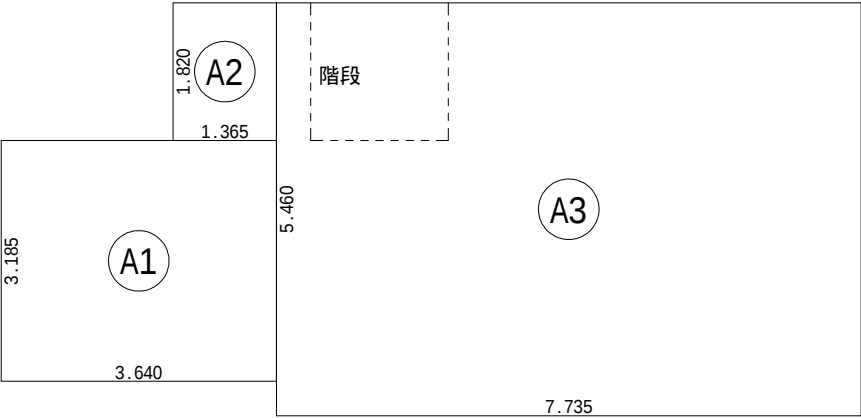

床面積表<2階>			
	形 状	計 算 式	面 積
(A1)	矩形	3.640 × 3.185	11.5934
(A2)	矩形	1.365 × 1.820	2.4843
(A3)	矩形	7.735 × 5.460	42.2331
		計(m ²)	計(坪)
合計		56.31	17.03

2階 床面積求積図 S：1／100

工事名 島田市金谷根岸町建売南棟様邸新築工事	心建設株式会社一級建築士事務所 一級建築士事務所 静岡県知事登録（3）第7498号 静岡県浜松市浜名区内野2987-1 一級 国土交通大臣登録 第344970号 織田 綾子 TEL：053-586-7337	管理者	設計者	担当者	図面名 1階 床面積求積図, 2階 床面積求積図, 建築面積求積図	縮尺 1／100	No. 4
		日付	日付 2025/05/08	日付			