

計画概要		
敷地概要	都市計画区域	都市計画区域内(市街化調整区域)
	用途地域	指定なし
	防火地域	指定なし
	指定建蔽率	60.00%
	指定容積率	200.00%
	高さ制限	10m
	その他の指定	最低敷地面積200㎡ 線引前宅地

トータル面積表 (㎡)		
敷地面積		220.62
建築面積		65.83
床面積	1階	58.79
	2階	55.06
延床面積		113.85
建蔽率	$(65.83/220.62) \times 100$	29.84%
容積率	$(113.85/220.62) \times 100$	51.61%


- 道路斜線・隣地斜線：明らかに適法
- 平均地盤面：立面図にて算出
- 雨水：道路側溝へ放流 ※確認要
- 汚水：公共下水道へ接続
- ※盛土規制法の許可対象となる工事無し

配置図 S:1/100

工事名 中央区大瀬町建売様邸新築工事	管理者 心建設株式会社一級建築士事務所 一級建築士事務所 静岡県知事登録 (3) 第7498号 静岡県浜松市浜名区内野2987-1 一級 国土交通大臣登録 第344970号 織田 綾子 TEL:053-586-7337	管理者	設計者	担当者	図面名 配置図	縮尺 1/100	No. 1
		日付	日付	日付			



タイガ-EXハイパ-仕様

断熱等級5

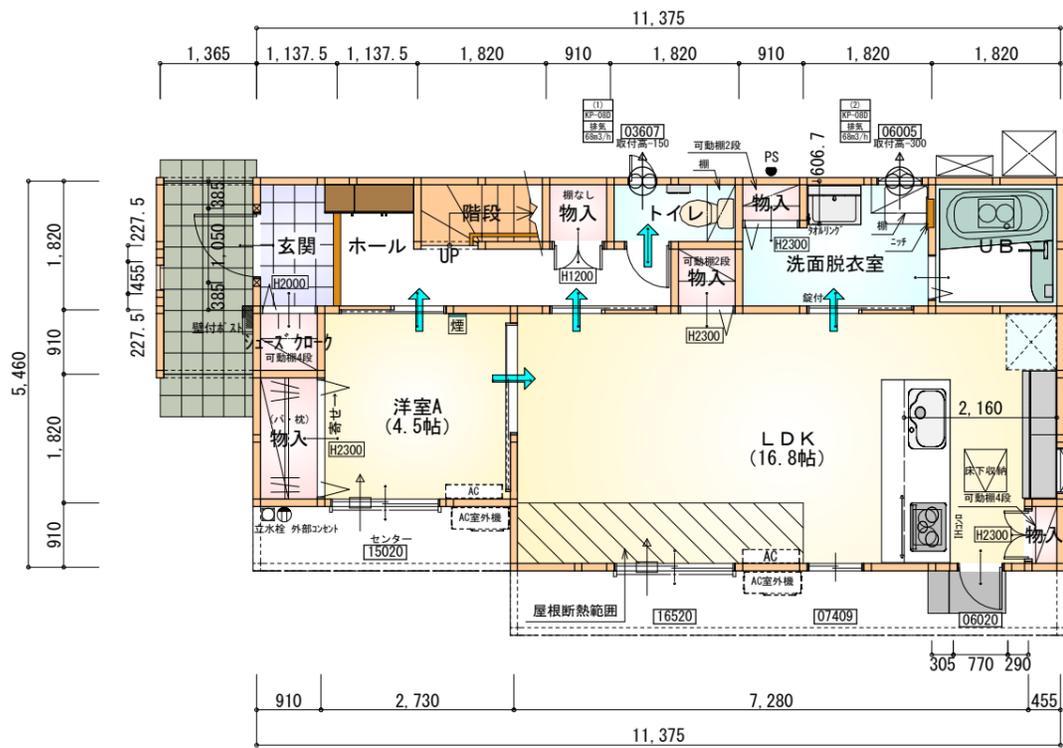

部屋名	面積	m ² (帖)
物入	0.414	(0.3)
階段	1.656	(1.0)
物入	0.828	(0.5)
トイレ	1.656	(1.0)
物入	0.552	(0.3)
シューズクローク	0.828	(0.5)
玄関	2.070	(1.3)
物入	1.656	(1.0)
洋室A	7.453	(4.5)
LDK	27.741	(16.8)
ホール	5.383	(3.3)
物入	0.828	(0.5)
UB	3.312	(2.0)
洗面脱衣室	4.417	(2.7)
合計	58.79	(35.7)

1階 平面図 S:1/100

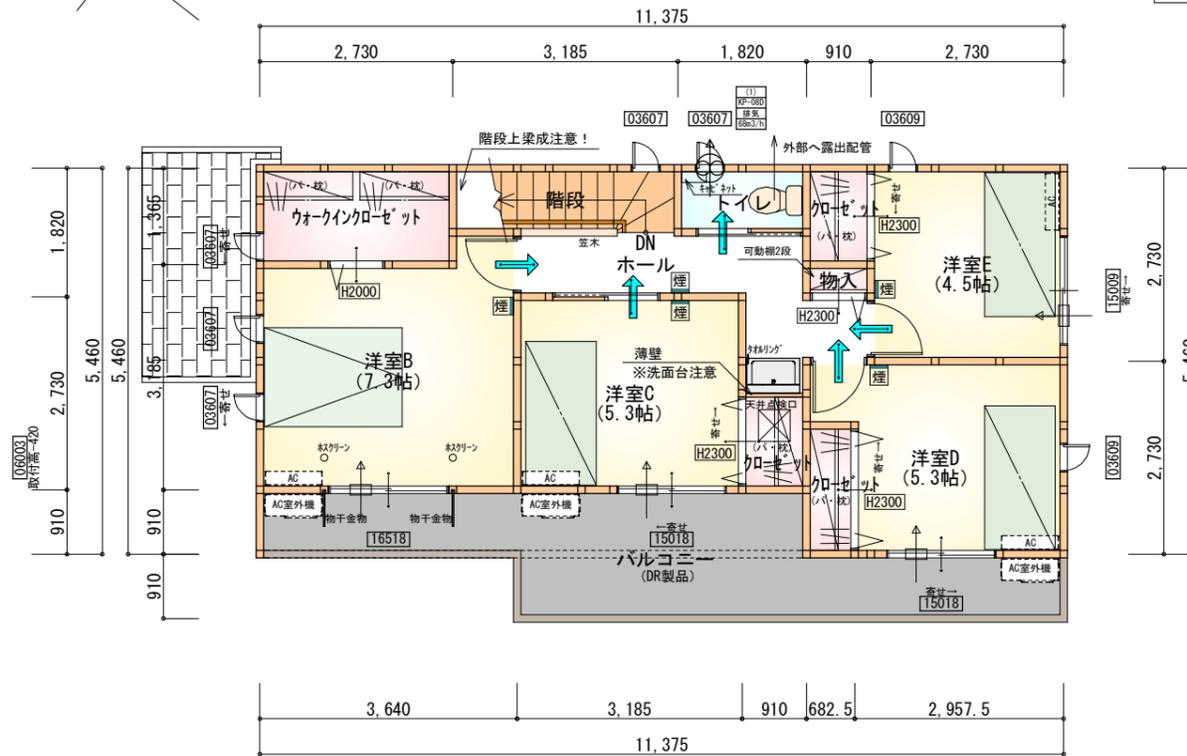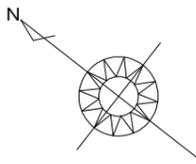

部屋名	面積	m ² (帖)
階段	2.898	(1.8)
トイレ	1.656	(1.0)
ウォークインクローゼット	3.726	(2.3)
洋室B	12.007	(7.3)
ホール	5.797	(3.5)
物入	0.414	(0.3)
クローゼット	1.242	(0.8)
洋室E	7.453	(4.5)
洋室D	8.695	(5.3)
クローゼット	1.242	(0.8)
洋室C	8.695	(5.3)
クローゼット	1.242	(0.8)
合計	55.06	(33.7)

2階 平面図 S:1/100

* 凡例

- 煙式感知器
 - 換気扇 (壁用)
 - 換気扇 (天井用)
 - 給気口 100φ
 - アンダーカット等
 - 管柱 (105×105)
 - エアコン設置推奨場所
 - エアコン室外機設置推奨場所
- ※エアコンはお客様手配にて

※火気使用室内装

天井: PB9.5+準不燃クロスQM9397~QM9497

壁: PB12.5+準不燃クロスQM9397~QM9497

段数	15段
階高	2985
有効幅	W=780
蹴上	R=199.0
踏面	T=210.0
勾配	$R \times 2 + T = 608.0$ $550 \leq 608.0 \leq 650$ $R / T = 0.948 \times 21 / 21$ $= 19.91 / 21 \leq 22 / 21$
蹴込板	あり
蹴込	30mm
段鼻	あり 30mm

工事名 中央区大瀬町建売様邸新築工事

備考

心建設株式会社一級建築士事務所

一級建築士事務所 静岡県知事登録 (3) 第7498号 静岡県浜松市浜名区内野2987-1
一級 国土交通大臣登録 第344970号 織田 綾子 TEL:053-586-7337

管理者 設計者 担当者 図面名


日付 日付 日付
2025/06/13

1階 平面図, 2階 平面図


縮尺 1/100

No.

2

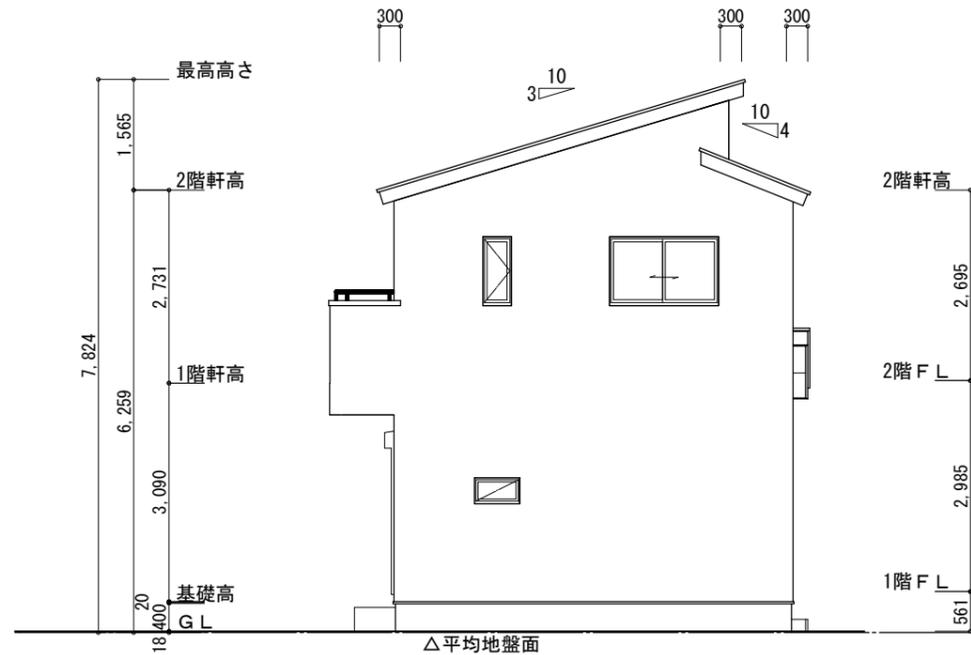


南側立面図 S:1/100

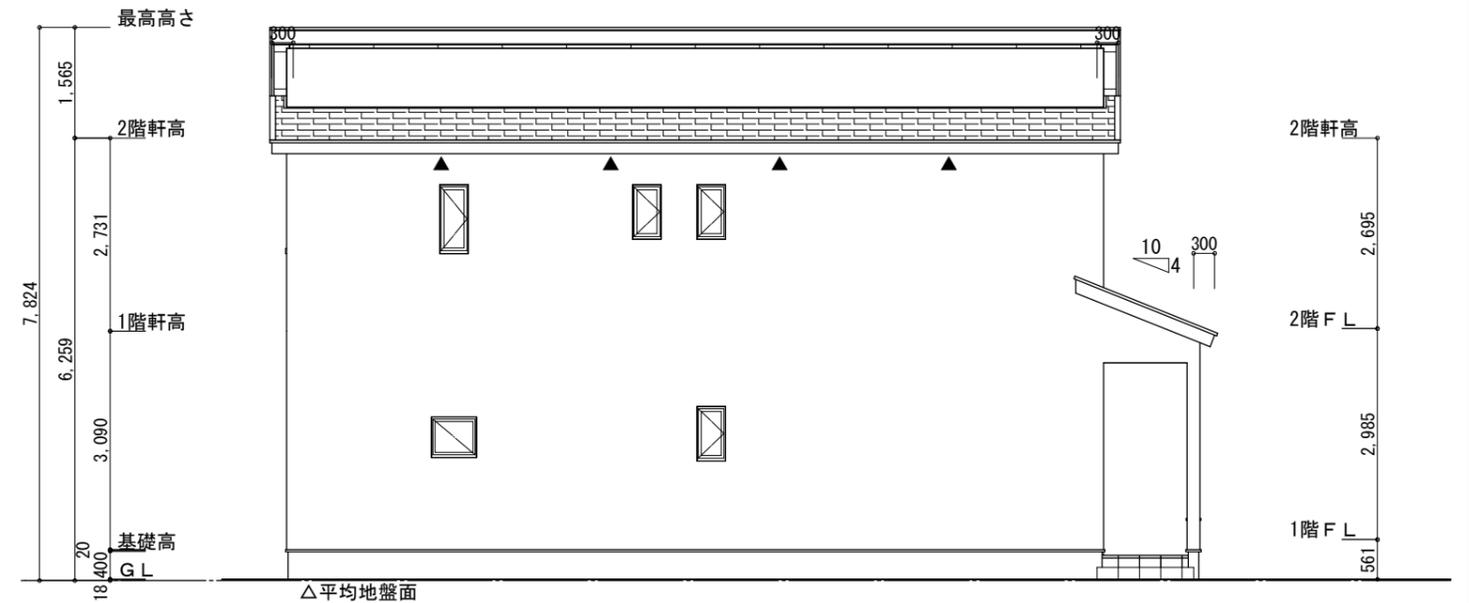


東側立面図 S:1/100

<p>※平均地盤の算定 北面 : $0.10 \times 2.73 / 2 = 0.1365$ $0.10 \times 1.82 = 0.182$ 西面 : $0.10 \times 1.365 = 0.1365$ $0.10 \times 3.64 / 2 = 0.182$ $0.637 / 36.40 = 0.0175$ ∴ 平均地盤 = 設計GL-18</p>	<p>※小屋裏換気措置 (NBL 防火端部有孔板 8mm) 1枚あたりの有効開口面積 : 0.00753m^2 ▲ : 有孔板位置を示す</p> <p>※棟換気 (TOKO 片流れ棟用 2P) 有孔換気面積 $0.0156\text{m}^2/\text{本}$: 換気棟を示す</p>	<p>2階 吸気 : $55.06\text{m}^2 \times 1/900 = 0.0612\text{m}^2$ $0.00753\text{m}^2/\text{枚} \times 9\text{枚} = 0.0678\text{m}^2 > 0.0612\text{m}^2$ ∴ OK</p> <p>排気 : $55.06\text{m}^2 \times 1/1600 = 0.0344\text{m}^2$ $0.0156\text{m}^2/\text{本} \times 3\text{本} = 0.0468\text{m}^2 > 0.0344\text{m}^2$ ∴ OK</p>
---	--	--

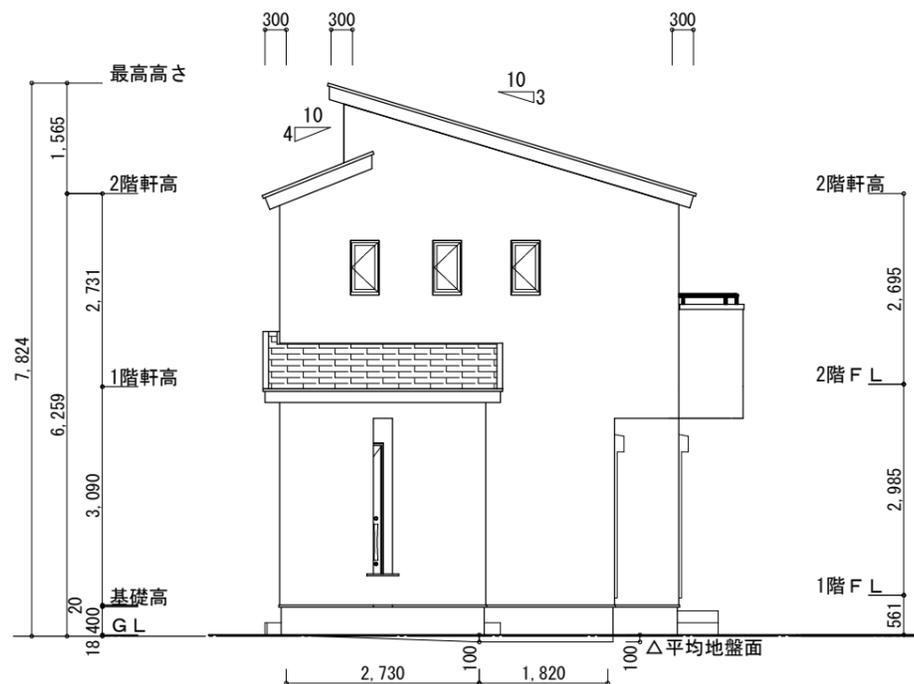

北側立面図 S:1/100

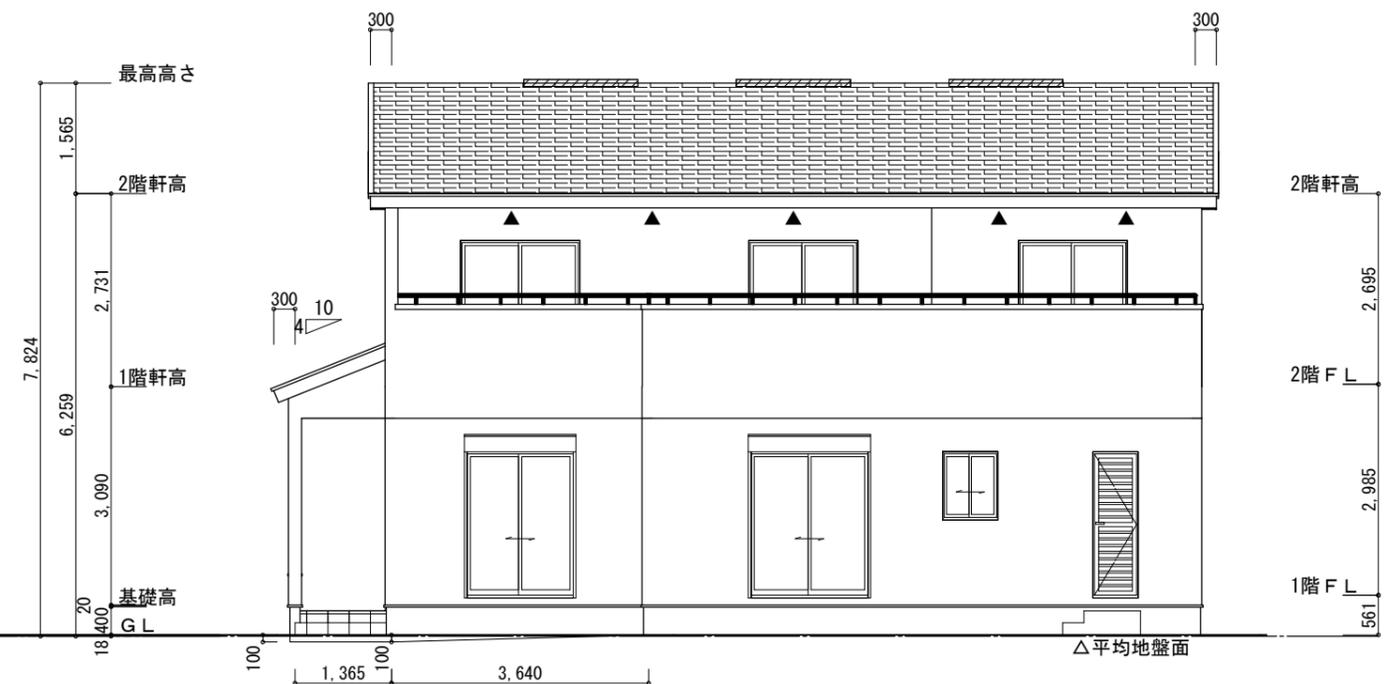

西側立面図 S:1/100

<p>工事名 中央区大瀬町建売様邸新築工事</p>	<p>心建設株式会社一級建築士事務所 一級建築士事務所 静岡県知事登録 (3) 第7498号 静岡県浜松市浜名区内野2987-1 一級 国土交通大臣登録 第344970号 織田 綾子 TEL:053-586-7337</p>	<p>管理者 日付</p>	<p>設計者 日付 2025/06/13</p>	<p>担当者 日付</p>	<p>図面名 南側立面図, 北側立面図, 東側立面図, 西側立面図</p>	<p>縮尺 1/100</p>	<p>No. 3</p>
--	--	----------------------------	--	----------------------------	--	------------------------------	---------------------------