


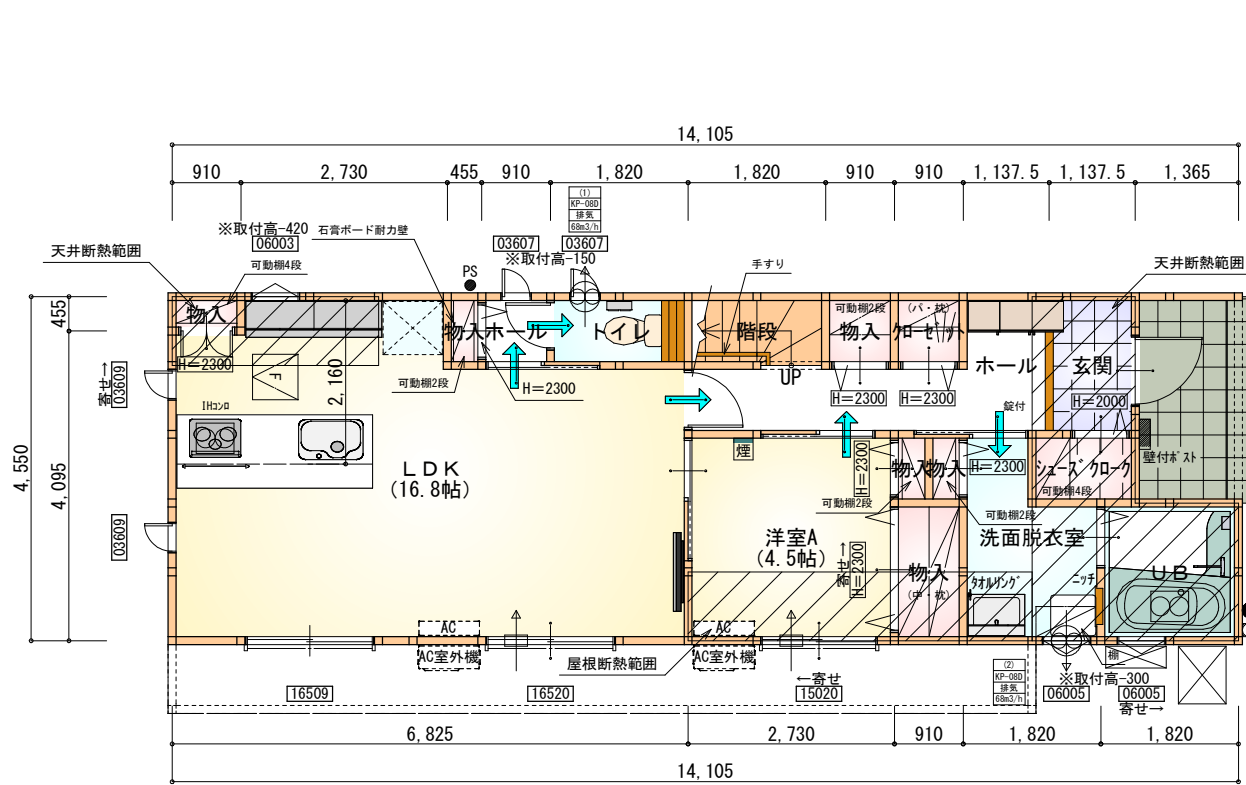

※石膏ボード耐力壁：1ヶ所



部屋名	面積	m ² (帖)
UB	3.312	(2.0)
物入	1.656	(1.0)
洗面脱衣室	4.141	(2.5)
玄関	2.070	(1.3)
シューズクローク	1.242	(0.8)
物入	0.414	(0.3)
物入	0.414	(0.3)
ホール	5.383	(3.3)
物入	0.414	(0.3)
階段	1.656	(1.0)
トイレ	1.656	(1.0)
ホール	0.828	(0.5)
物入	0.828	(0.5)
物入	0.414	(0.3)
クローゼット	0.828	(0.5)
LDK	27.741	(16.8)
洋室A	7.453	(4.5)
合計	60.45	(36.9)

F 床下点検口：600×600

1階 平面図 S:1/100

タイガーEXハイパー仕様

断熱等級5仕様

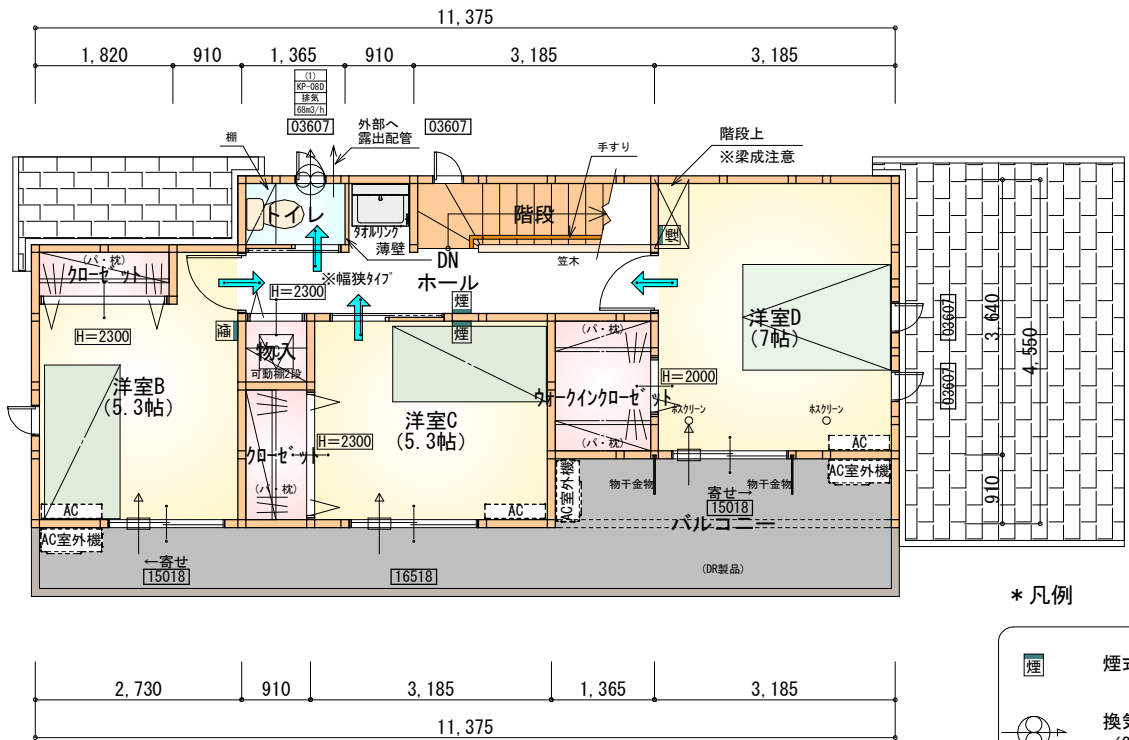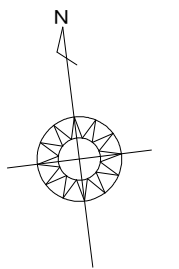

部屋名	面積	m ² (帖)
クローゼット	1.656	(1.0)
ホール	5.797	(3.5)
階段	2.898	(1.8)
トイレ	1.242	(0.8)
物入	0.828	(0.5)
ウォークインクローゼット	2.484	(1.5)
クローゼット	1.242	(0.8)
洋室B	8.695	(5.3)
洋室C	8.695	(5.3)
洋室D	11.593	(7.0)
合計	45.13	(27.5)

C 天井点検口：450×450

2階 平面図 S:1/100

* 凡例

- 煙 煙式感知器
- 換気扇 (壁用) (24時間換気)
- 換気扇 (天井用)
- 給気口 100φ
- アンダーカット等
- 管柱 (105×105)
- エアコン設置推奨場所
- エアコン室外機設置推奨場所
- ※エアコンはお客様手配にて

※火気使用室内装

天井：PB9.5+準不燃クロスQM9397~QM9497

壁：PB12.5+準不燃クロスQM9397~QM9497

段数	15段
階高	2985
有効幅	W=780
蹴上	R=199.0
踏面	T=210.0
勾配	R×2+T=608.0 550≤608.0≤650 R/T=0.948×21/21 =19.91/21≤22/21
蹴込板	あり
蹴込	30mm
段鼻	あり 30mm

工事名 亀山市小下町建売1号地様邸新築工事

備考

心建設株式会社一級建築士事務所

一級建築士事務所 静岡県知事登録 (3) 第7498号 静岡県浜松市浜名区内野2987-1
一級 国土交通大臣登録 第344970号 織田 綾子 TEL:053-586-7337

管理者

日付

設計者

日付

担当者

日付

図面名

1階 平面図, 2階 平面図


縮尺

1/100


No.



WS25-03017

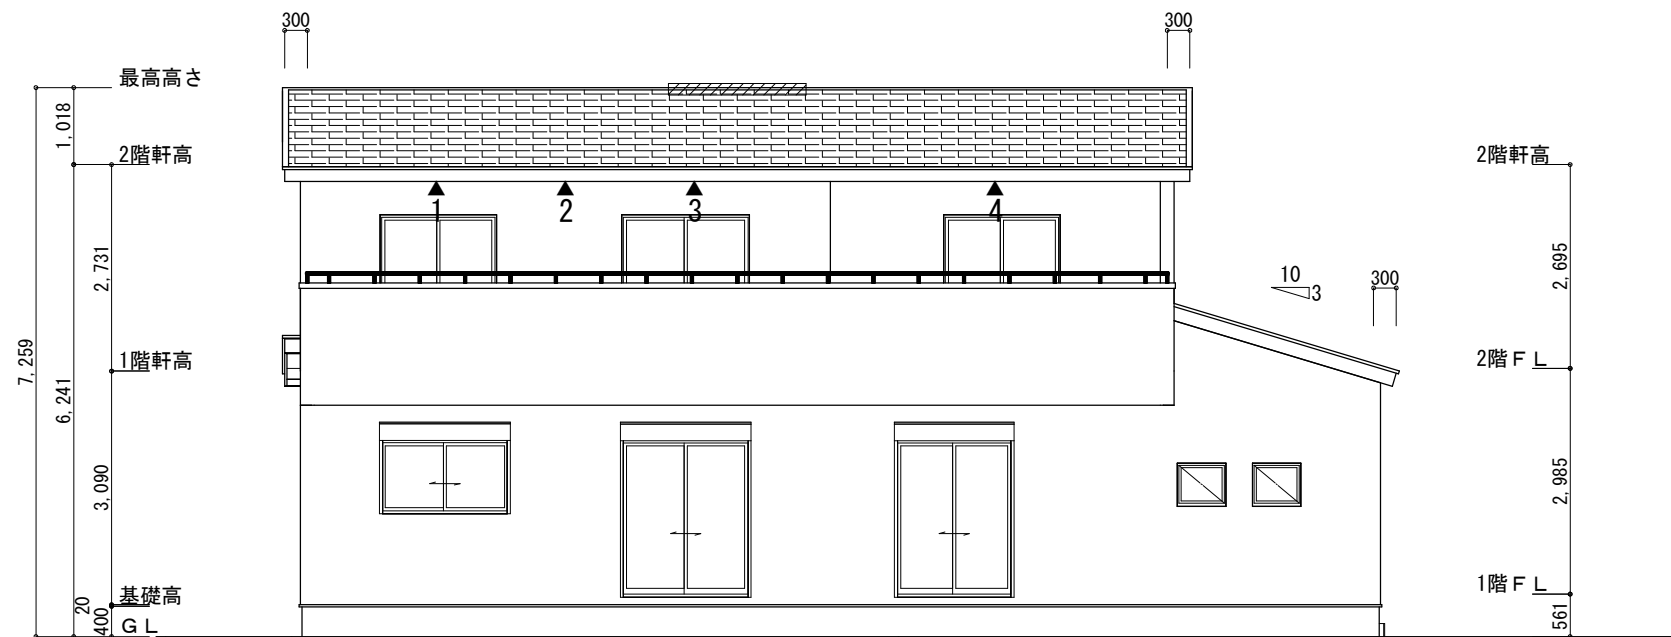

南側 立面図 S:1/100

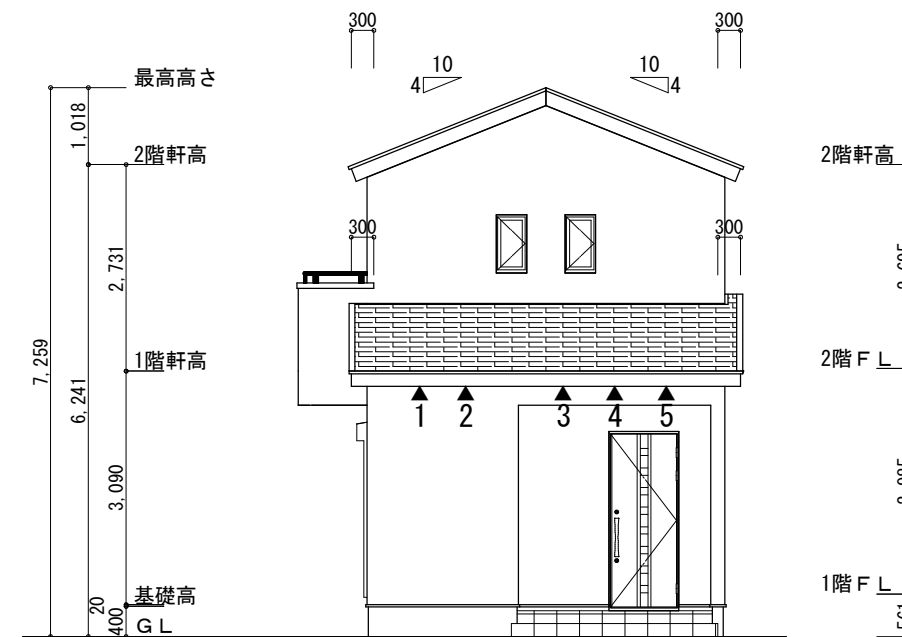

東側 立面図 S:1/100

※小屋裏換気措置 (NBL 防火端部有孔板 8mm)
1枚あたりの有効開口面積: 0.00753㎡

▲: 有孔板位置を示す


※棟換気 (TOKO S型換気棟用 2P)
有孔換気面積 0.0340㎡/本
換気棟を示す

2階 給気: $45.13\text{㎡} \times 1/900 \div 0.0502\text{㎡}$
 $0.00753\text{㎡/枚} \times 7\text{枚} = 0.0527\text{㎡} > 0.0501\text{㎡}$ ∴OK


排気: $45.13\text{㎡} \times 1/1600 \div 0.0283\text{㎡}$
 $0.0340\text{㎡/本} \times 1\text{本} = 0.0340\text{㎡} > 0.0282\text{㎡}$ ∴OK

1階 給排気: $8.69\text{㎡} \times 1/250 \div 0.0348\text{㎡}$
 $0.00753\text{㎡/枚} \times 5\text{枚} = 0.0377\text{㎡} > 0.0348\text{㎡}$ ∴OK

給排気: $2.48\text{㎡} \times 1/250 \div 0.0100\text{㎡}$
 $0.00753\text{㎡/枚} \times 2\text{枚} = 0.0151\text{㎡} > 0.0099\text{㎡}$ ∴OK

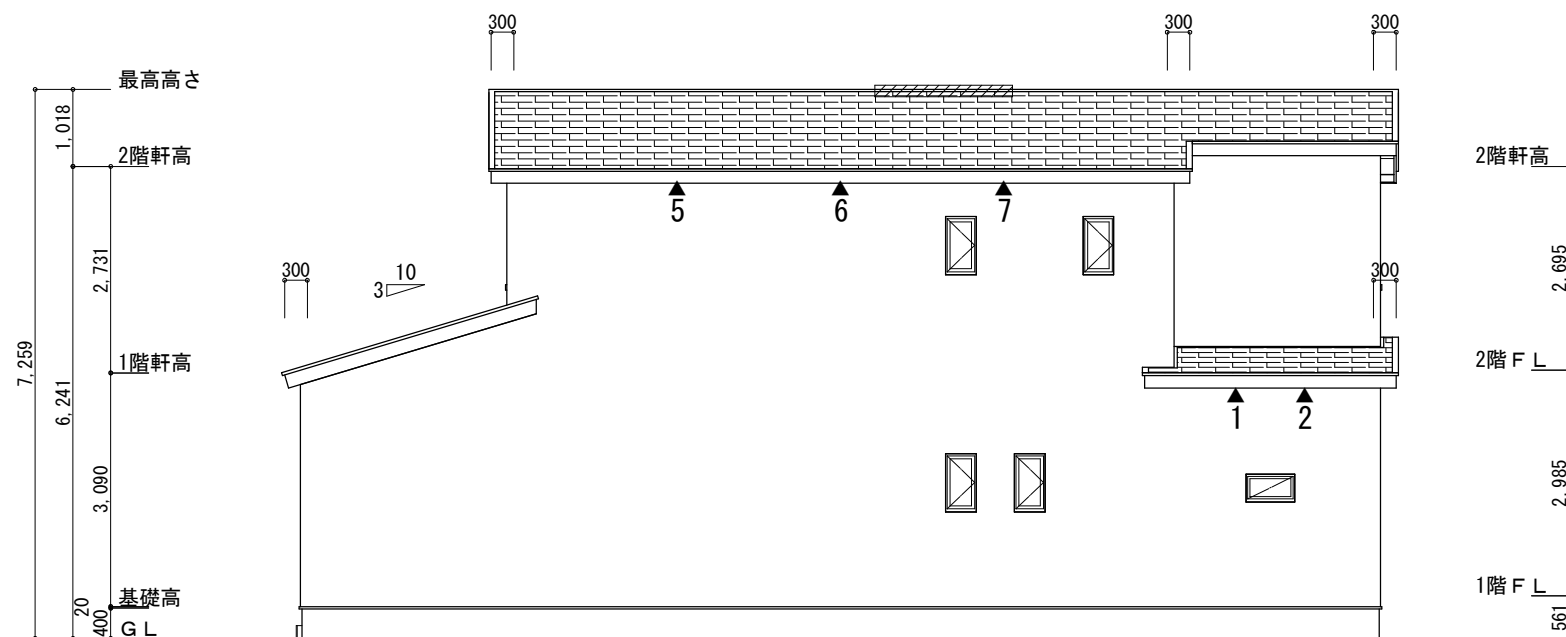

北側 立面図 S:1/100

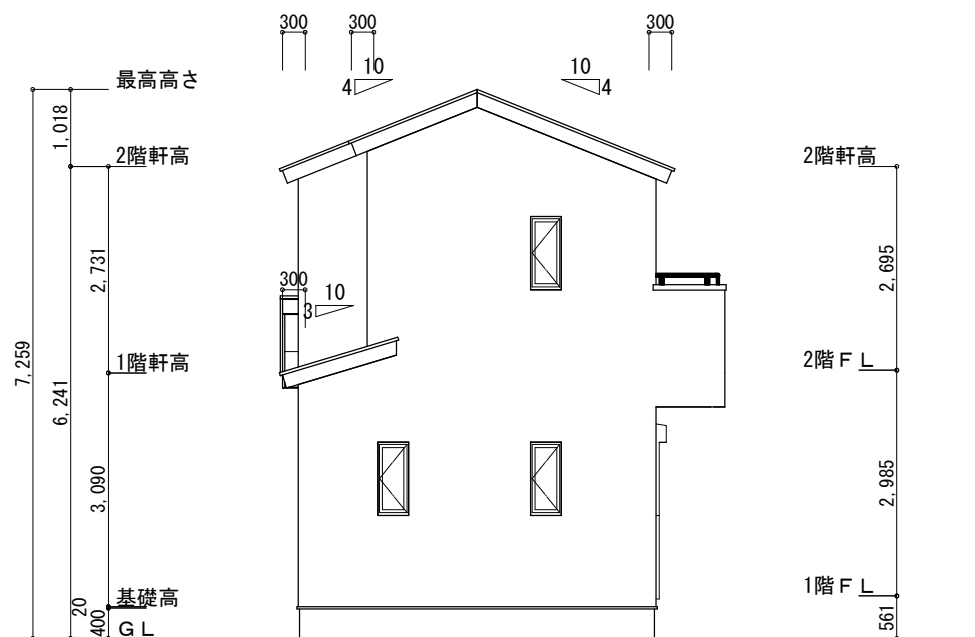

西側 立面図 S:1/100

工事名	亀山市小下町建売1号地様邸新築工事			心建設株式会社一級建築士事務所	管理者	設計者	担当者	図面名	縮尺	N o.
備考				一級建築士事務所 静岡県知事登録 (3) 第7498号 静岡県浜松市浜名区内野2987-1 一級 国土交通大臣登録 第344970号 織田 綾子 TEL:053-586-7337	日付	日付	日付	南側 立面図, 北側 立面図, 東側 立面図, 西側 立面図	1/100	一般財団法人 愛知県建築住宅センター
							2025/06/04			

審査済



WS25-03017

