




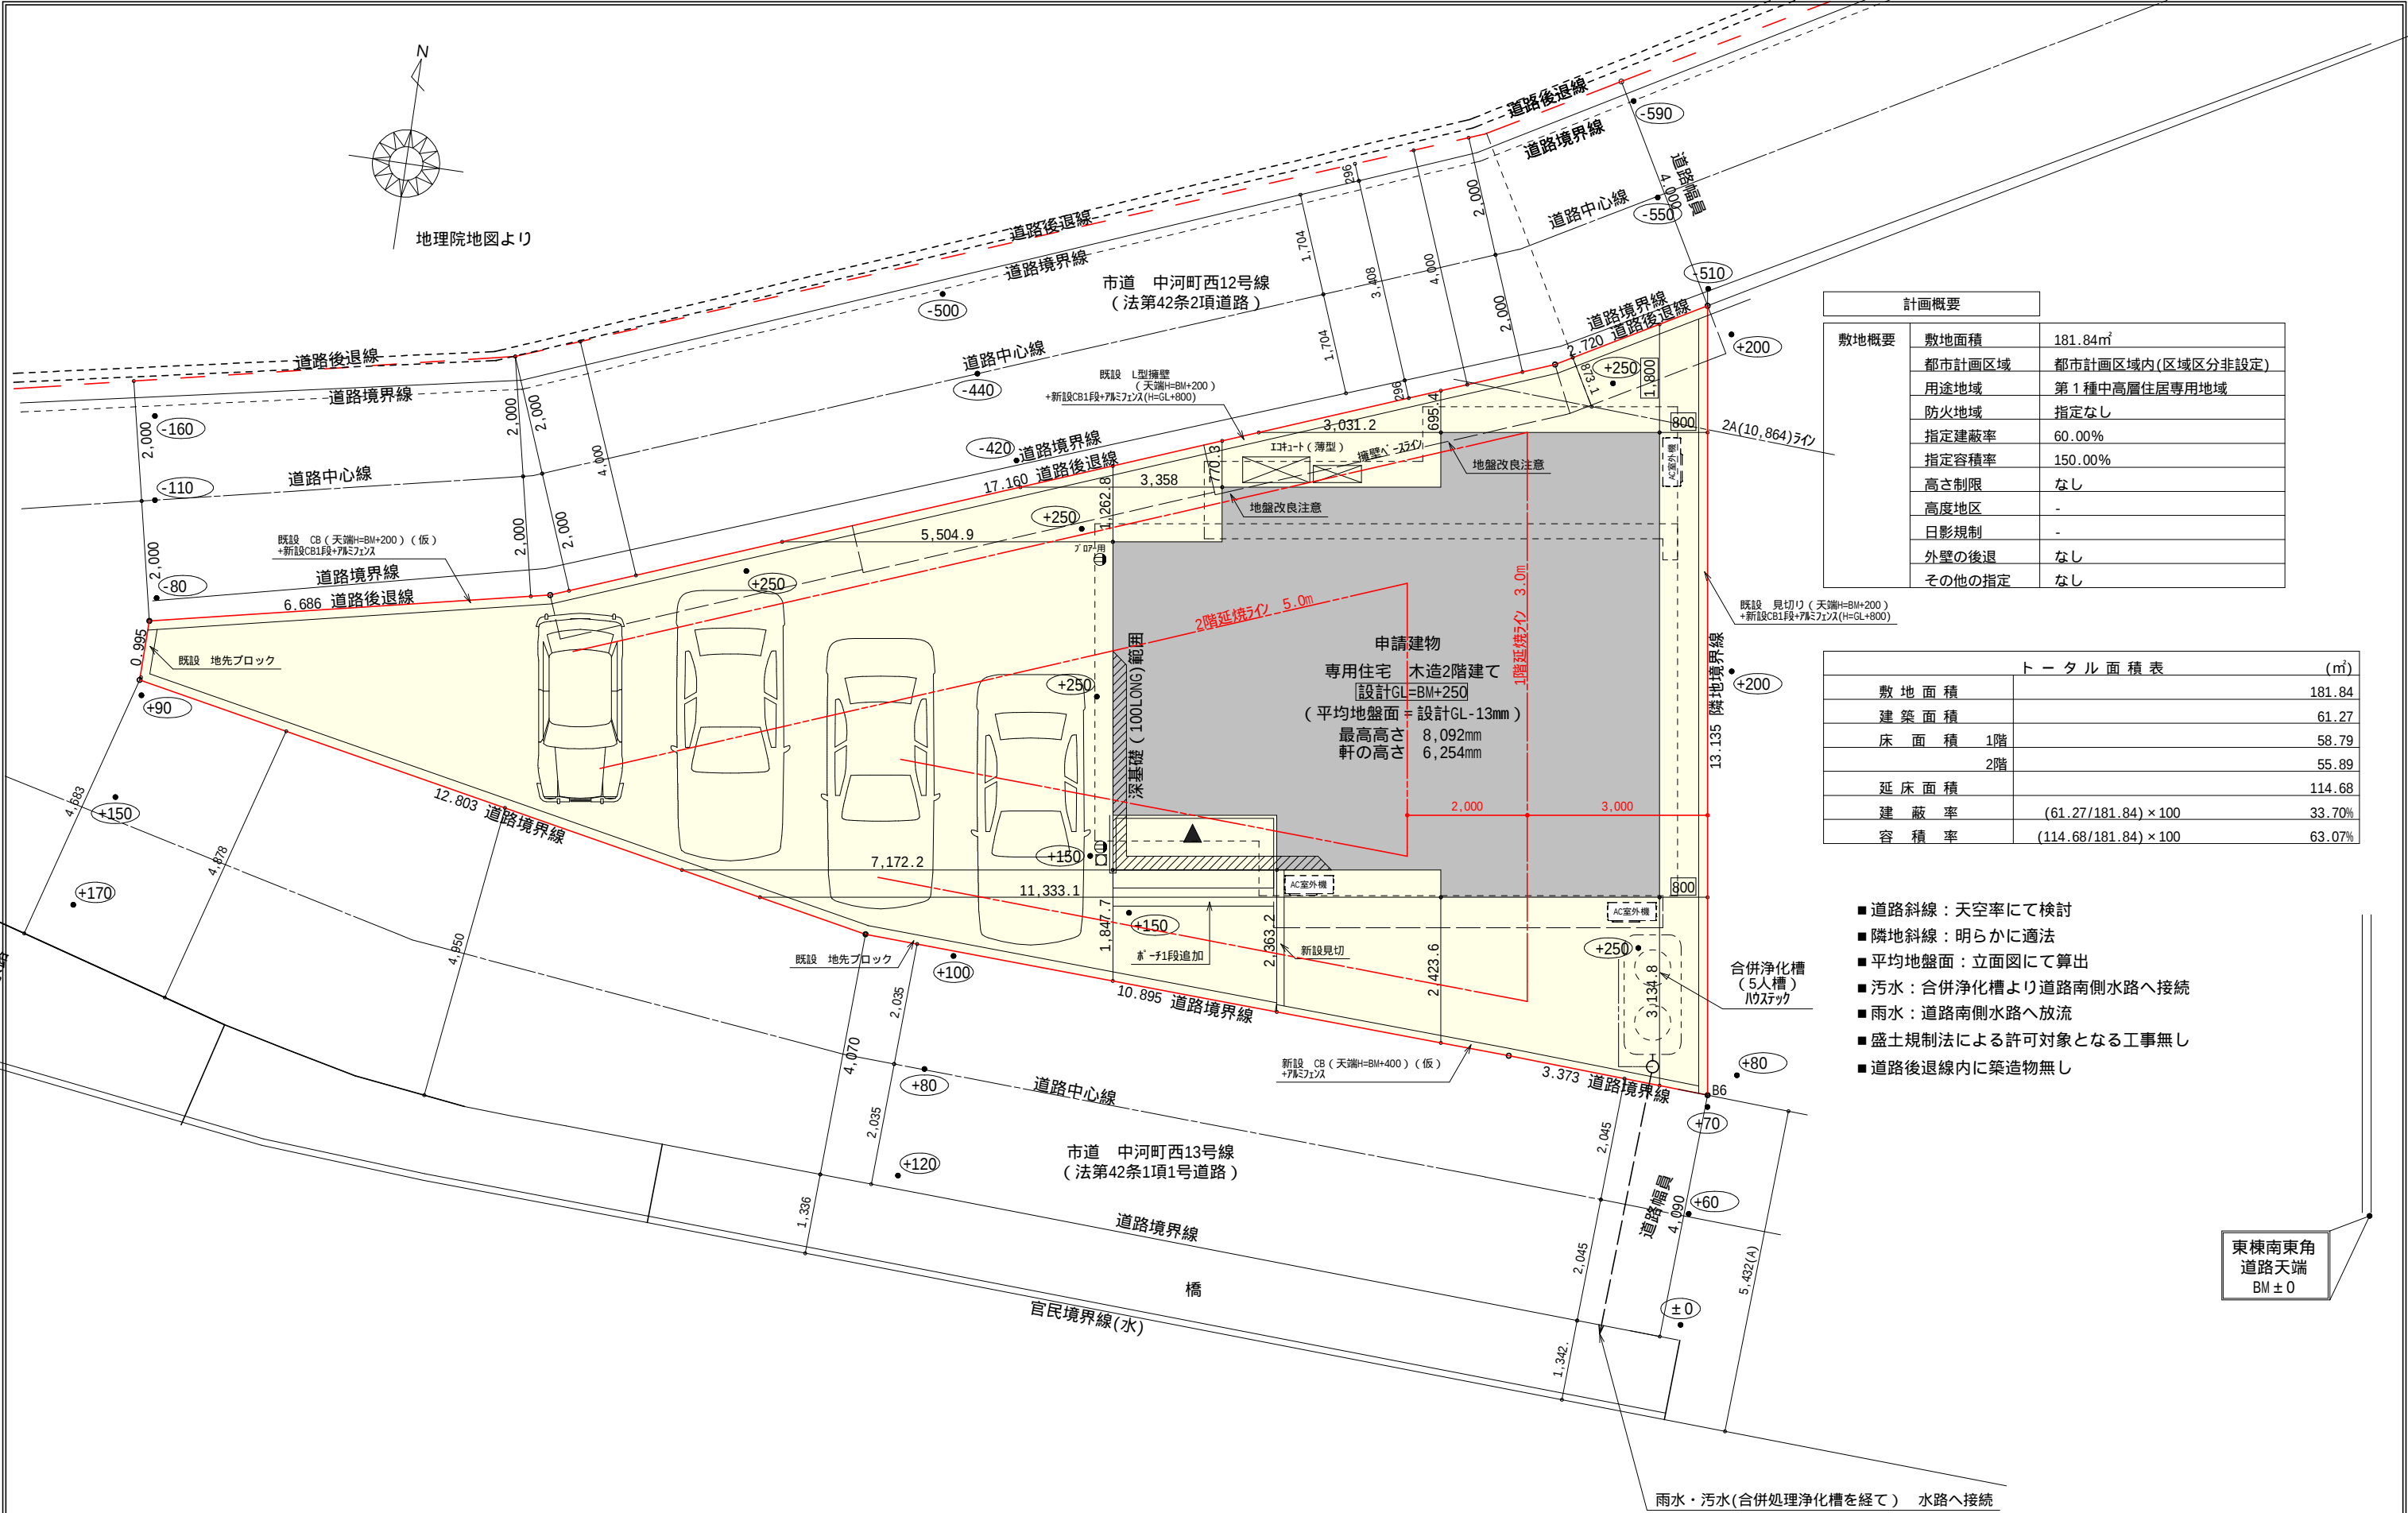

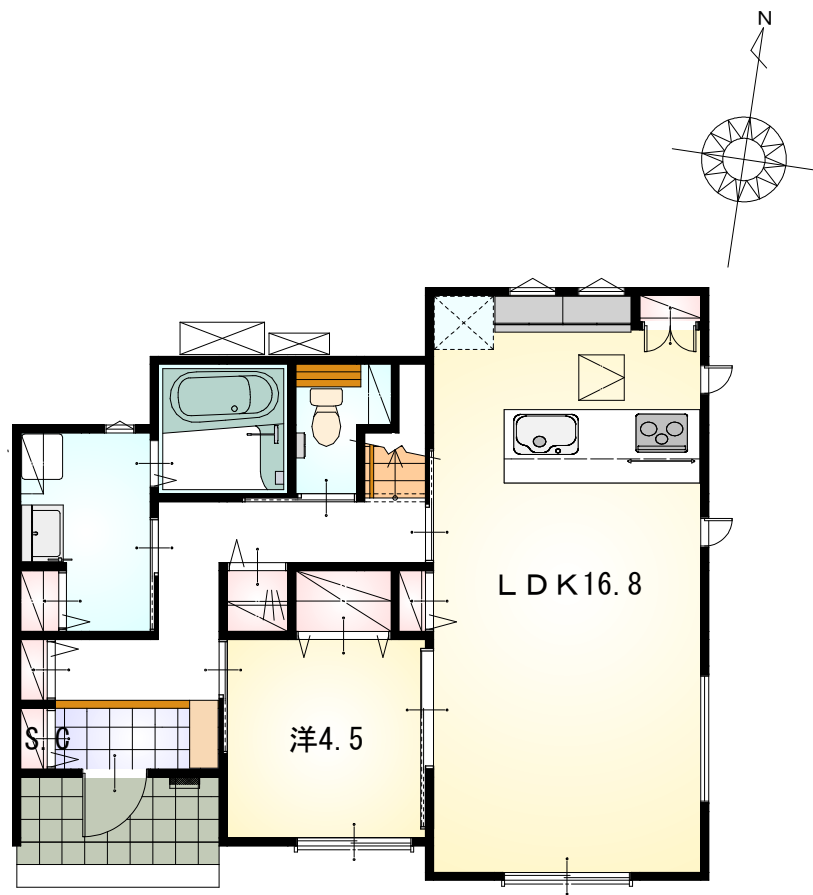


1階 平面図 S:1/100

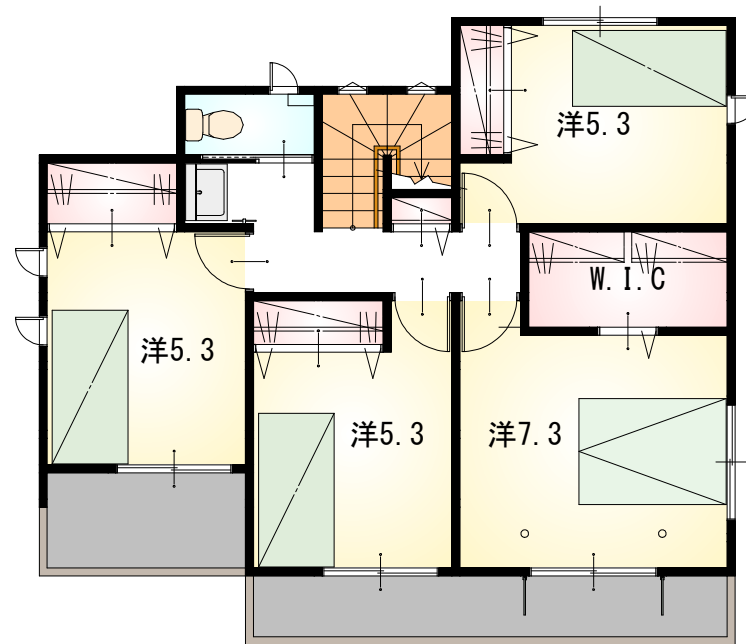


2階 平面図 S:1/100

工事名 備考	島田市旗指建売2期西棟様邸新築工事	心建設株式会社一級建築士事務所 一級建築士事務所 静岡県知事登録 (3) 第7498号 静岡県浜松市浜名区内野2987-1 一級 国土交通大臣登録 第344970号 織田 綾子 TEL:053-586-7337	管理者	設計者	担当者	図面名 1階 平面図, 2階 平面図	縮尺 1/100	No. 2
			日付	日付	日付 2025/04/24			

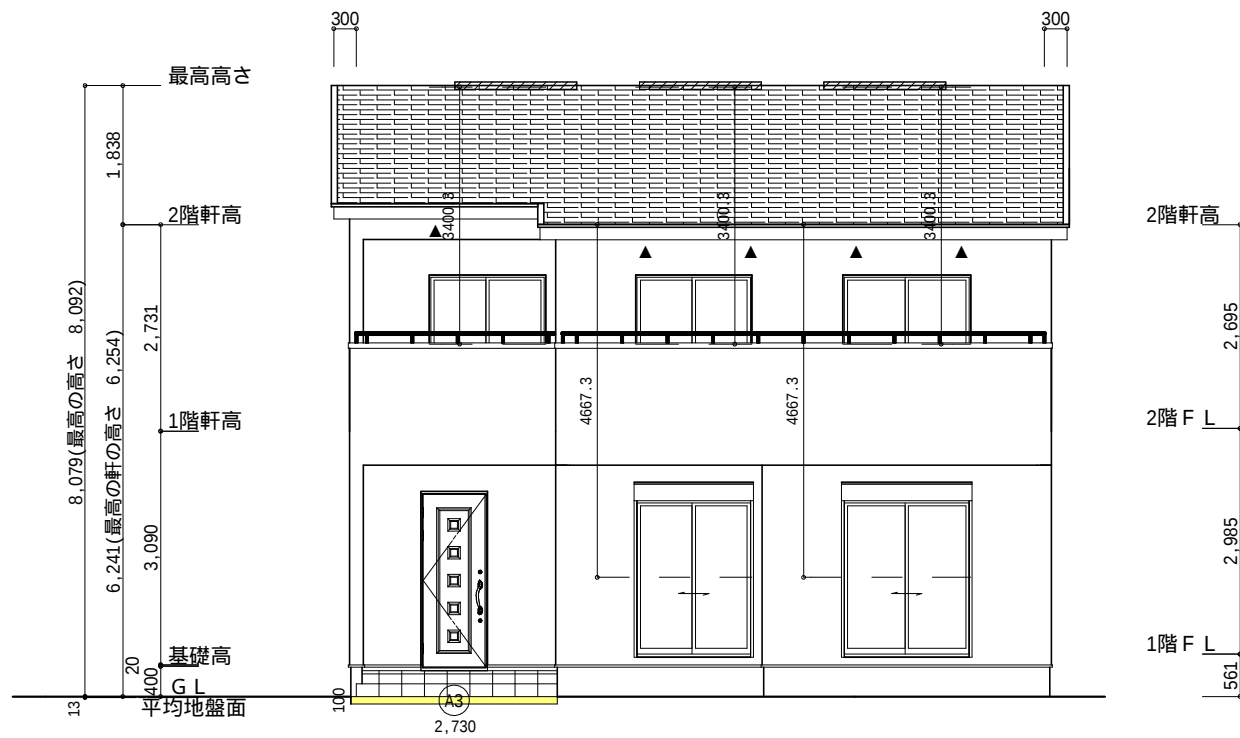

南側 立面図 S:1/100

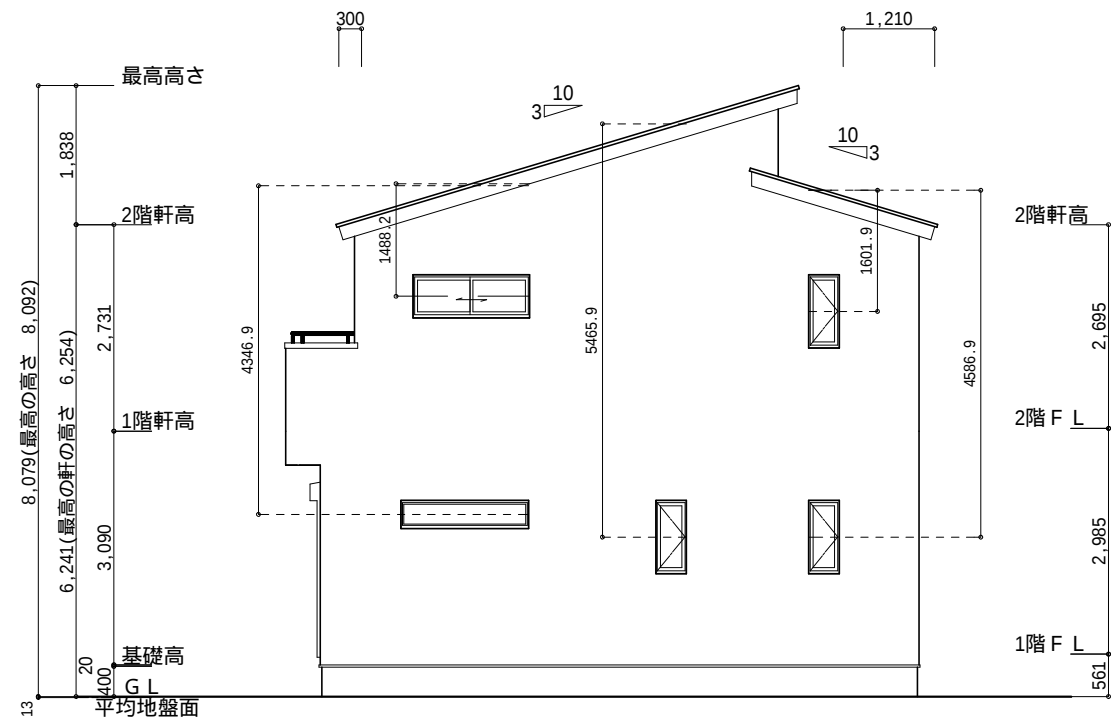

東側 立面図 S:1/100

面積表			
	形状	計算式	面積(m ²)
①	三角形	0.100 × 2.805 ÷ 2.0	0.140250
合計			0.14


面積表			
	形状	計算式	面積(m ²)
②	矩形	0.455 × 0.100	0.045500
合計			0.04

面積表			
	形状	計算式	面積(m ²)
③	矩形	2.730 × 0.100	0.273000
合計			0.27


平均地盤面の算定

$$\textcircled{A1} + \textcircled{A2} + \textcircled{A3} = 0.45$$

$$(9.10+0.15 + 7.735+0.15) \times 2 = 34.27 = 0.013\text{m} \rightarrow \text{設計GL-13mm}$$

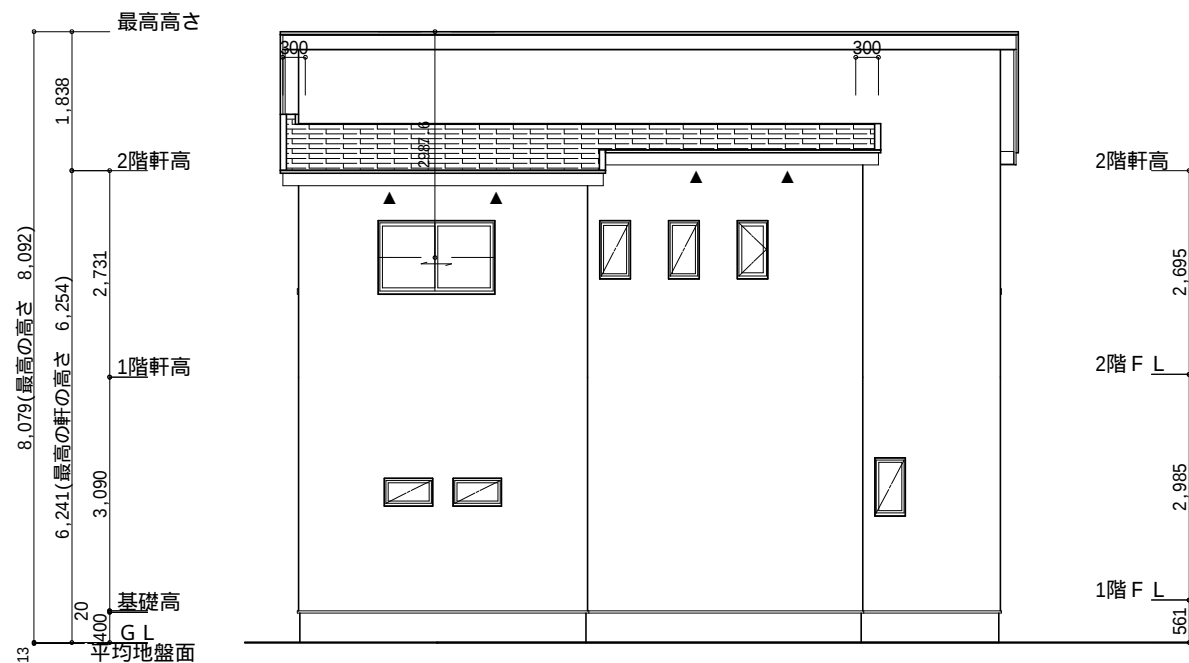


北側 立面図 S:1/100

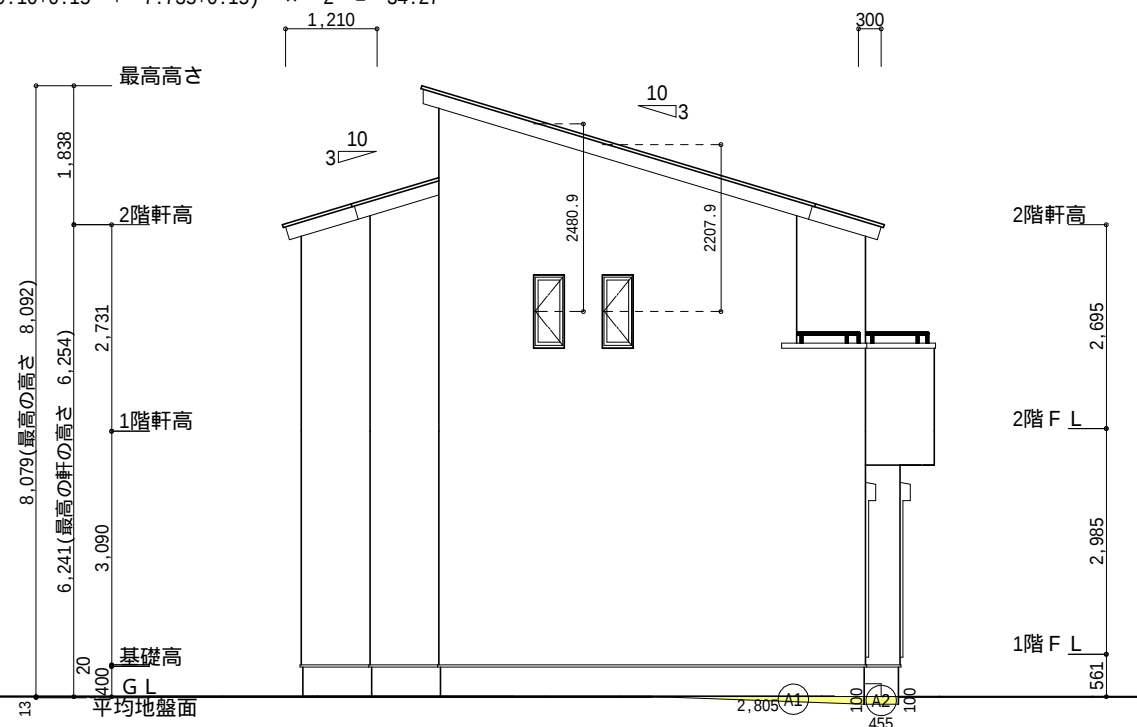


西側 立面図 S:1/100

工事名	島田市旗指建売2期西棟様邸新築工事	心建設株式会社一級建築士事務所	管理者	設計者	担当者	図面名	縮尺	No.
備考		一級建築士事務所 静岡県知事登録(3)第7498号 静岡県浜松市浜名区内野2987-1 一級 国土交通大臣登録 第344970号 織田 綾子 TEL:053-586-7337	日付	日付	日付	南側 立面図, 北側 立面図, 東側 立面図, 西側 立面図	1/100	3
					2025/06/18			

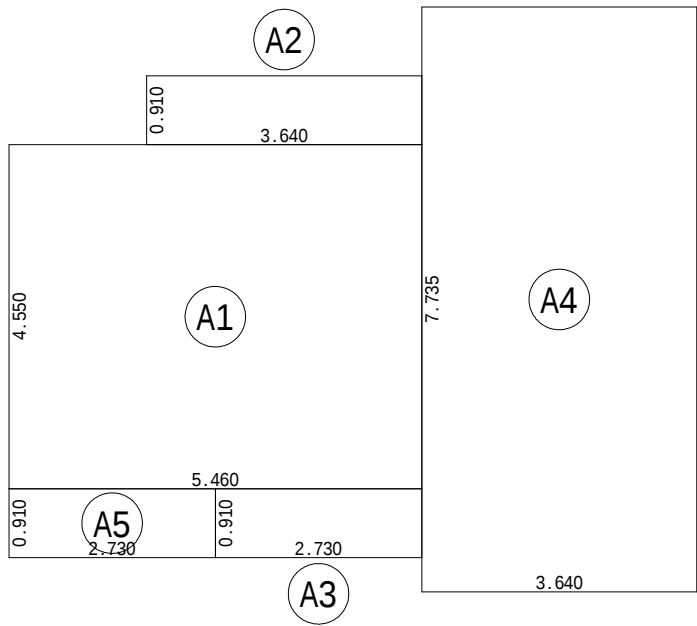


建築面積表			
	形状	計算式	面積
①	矩形	5.460×4.550	24.843000
②	矩形	3.640×0.910	3.312400
③	矩形	2.730×0.910	2.484300
④	矩形	3.640×7.735	28.155400
⑤	矩形	2.730×0.910	2.484300
		計(m ²)	計(坪)
合計		61.27	18.53

建築面積求積図 S：1／100

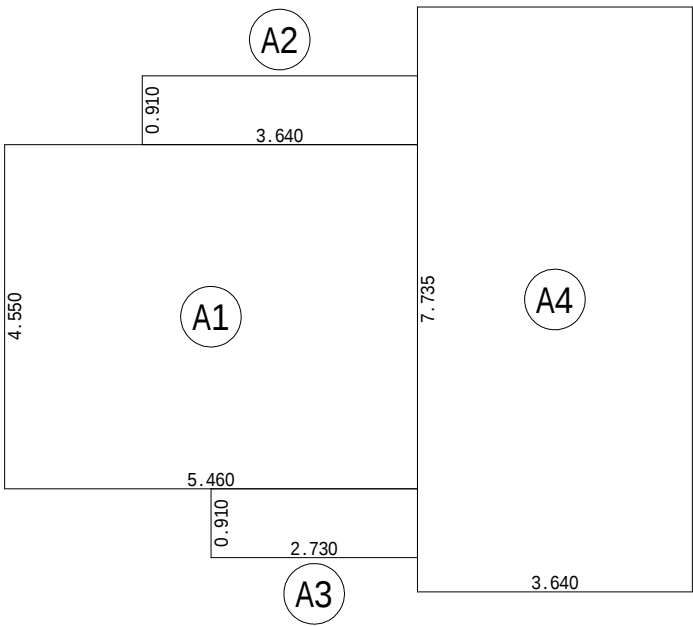

床面積表<1階>			
	形状	計算式	面積
①	矩形	5.460×4.550	24.843000
②	矩形	3.640×0.910	3.312400
③	矩形	2.730×0.910	2.484300
④	矩形	3.640×7.735	28.155400
		計(m ²)	計(坪)
合計		58.79	17.78

1階 床面積求積図 S：1／100

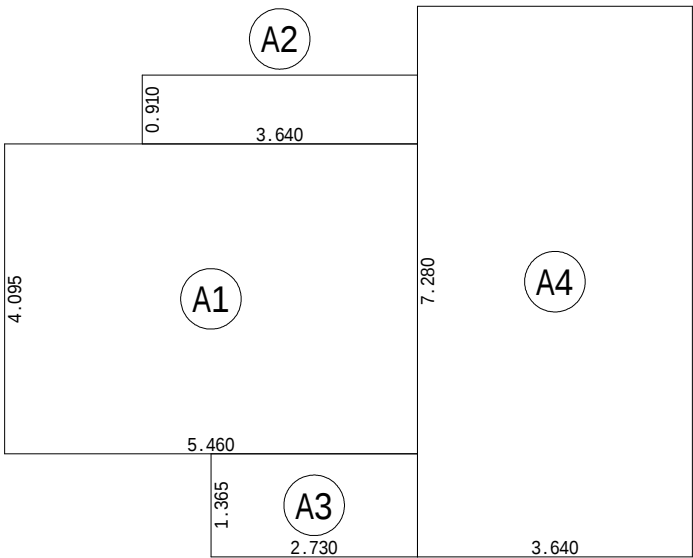

床面積表<2階>			
	形状	計算式	面積
①	矩形	5.460×4.095	22.358700
②	矩形	3.640×0.910	3.312400
③	矩形	2.730×1.365	3.726450
④	矩形	3.640×7.280	26.499200
		計(m ²)	計(坪)
合計		55.89	16.90

2階 床面積求積図 S：1／100