

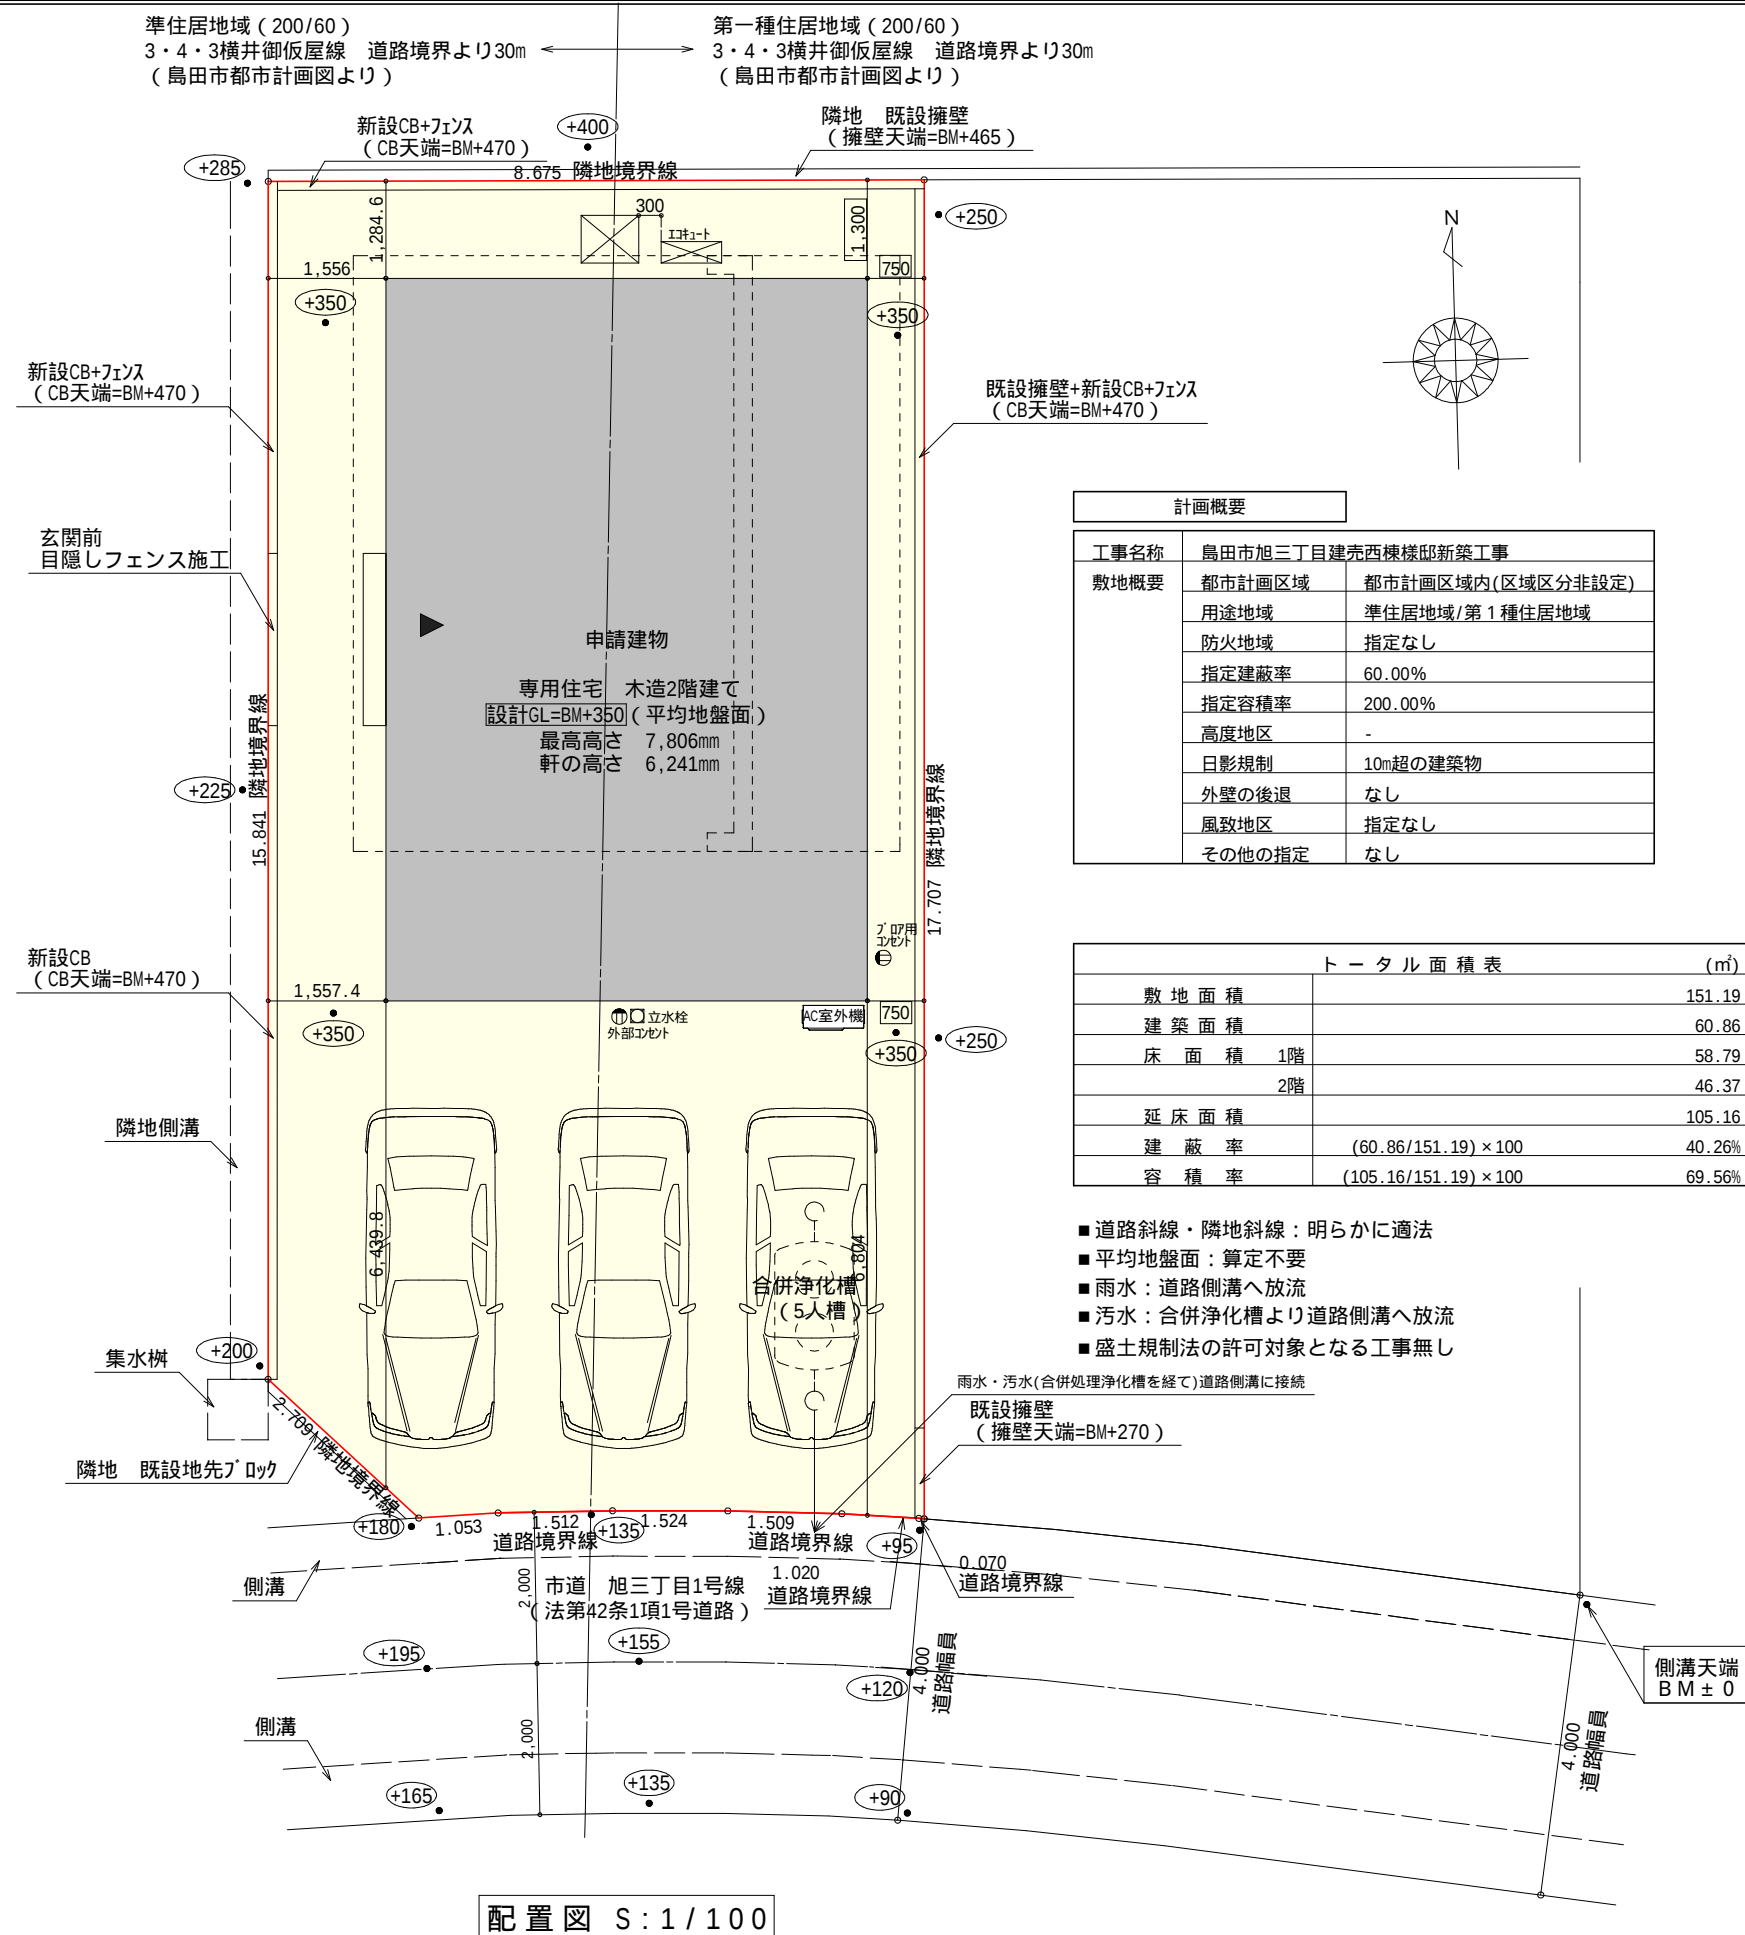


太陽光あり


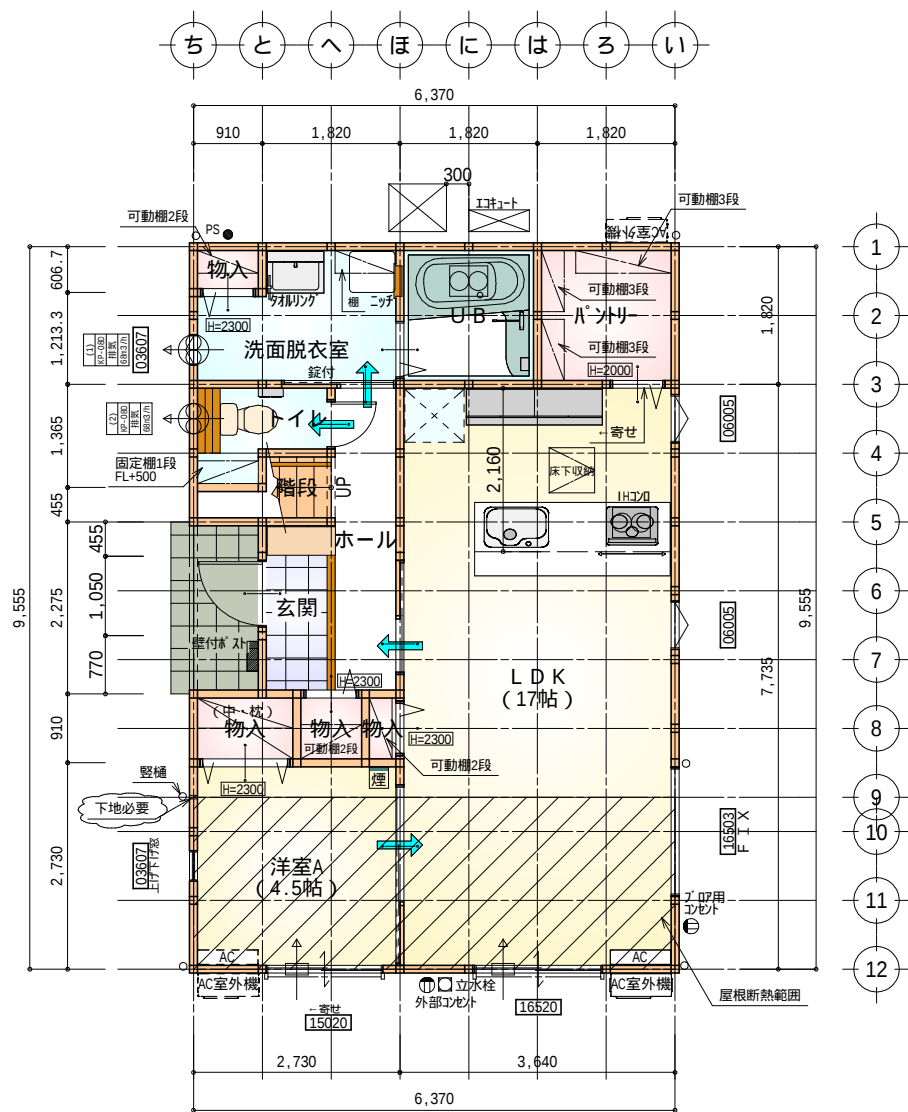


工事名	島田市旭三丁目建売西棟様邸新築工事	心建設株式会社一級建築士事務所 一級建築士事務所 静岡県知事登録(3)第7498号 静岡県浜松市浜名区内野2987-1 一級 国土交通大臣登録 第344970号 織田 綾子 TEL:053-586-7337	管理者	設計者	担当者	図面名 配置図	縮尺 1/100	No. 1
備考			日付	日付	日付 2025/07/28			

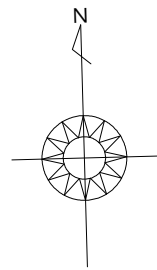

部屋名	面積	㎡(帖)
物入	0.552	(0.3)
物入	0.414	(0.3)
物入	0.828	(0.5)
物入	1.242	(0.8)
階段	1.242	(0.8)
U B	3.312	(2.0)
洗面脱衣室	4.417	(2.7)
ホール	3.726	(2.3)
玄関	2.070	(1.3)
トイレ	2.070	(1.3)
洋室A	7.453	(4.5)
パントリー	3.312	(2.0)
L D K	28.155	(17.0)
合計	58.79	(35.8)

床下点検口：600×600

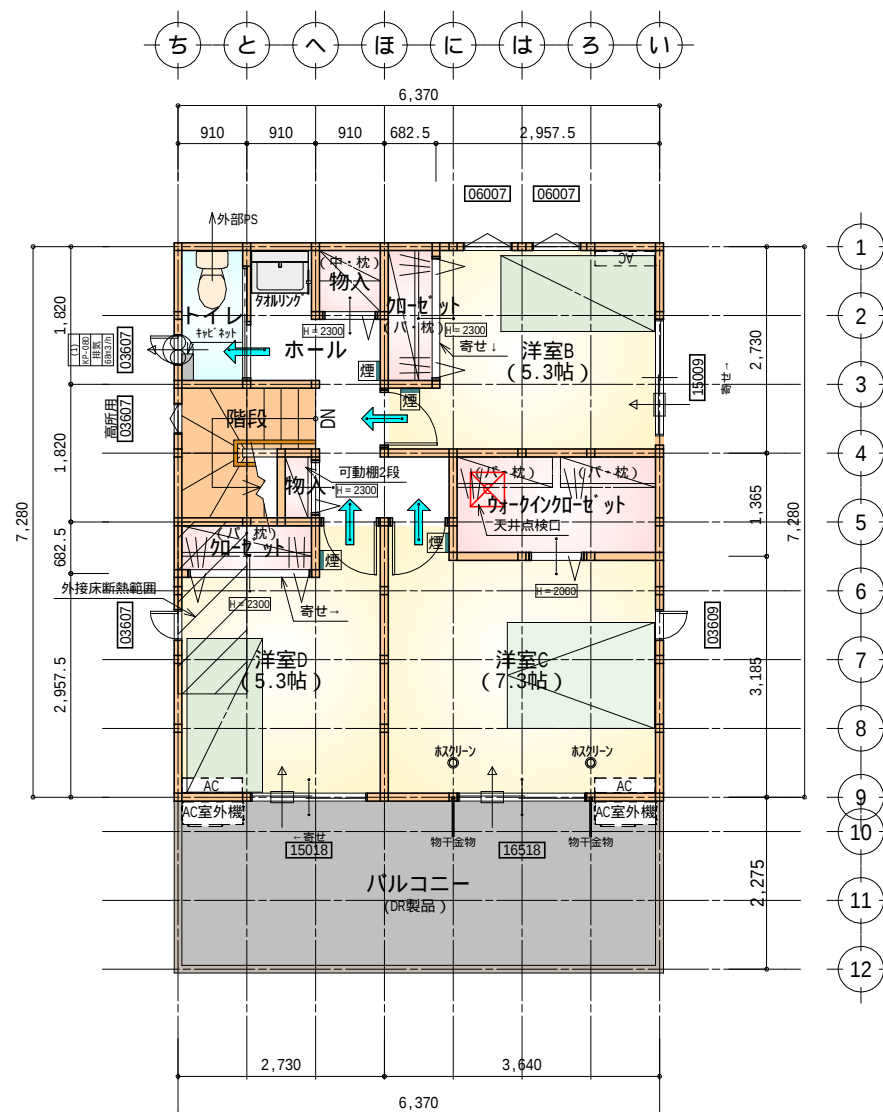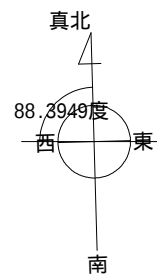

部屋名	面積	㎡(帖)
ウォークインクローゼット	3.726	(2.3)
物入	0.828	(0.5)
トイレ	1.656	(1.0)
クローゼット	1.242	(0.8)
物入	0.414	(0.3)
クローゼット	1.242	(0.8)
洋室C	12.007	(7.3)
洋室D	8.695	(5.3)
階段	2.898	(1.8)
ホール	4.969	(3.0)
洋室B	8.695	(5.3)
合計	46.37	(28.4)

天井点検口：450×450

タイガ-EXハイパ-仕様

断熱等級5

* 凡例

- 煙 煙式感知器
- 換気扇 (壁用)
- 換気扇 (天井用)
- 給気口 100φ
- アンダーカット等
- 管柱 (105×105)
- エアコン設置推奨場所
- エアコン室外機設置推奨場所
- エアコンはお客様手配にて

火気使用室内装

天井：PB9.5+準不燃クロスQM9397～QM9497

壁：PB12.5+準不燃クロスQM9397～QM9497

段数	15段
階高	2985
有効幅	W=780
蹴上	R=199.0
踏面	T=210.0
勾配	$R \times 2 + T = 608.0$ $R / T = 0.948 \times 21 / 21$ $= 19.91 / 21 \quad 22 / 21$
蹴込板	あり
蹴込	30mm
段鼻	あり 30mm

工事名 島田市旭三丁目建売西棟様邸新築工事

備考 心建設株式会社一級建築士事務所
一級建築士事務所 静岡県知事登録(3)第7498号 静岡県浜松市浜名区内野2987-1
一級 国土交通大臣登録 第344970号 織田 綾子 TEL:053-586-7337

管理者

設計者

担当者

図面名


1階 平面図, 2階 平面図

縮尺


1/100

No.



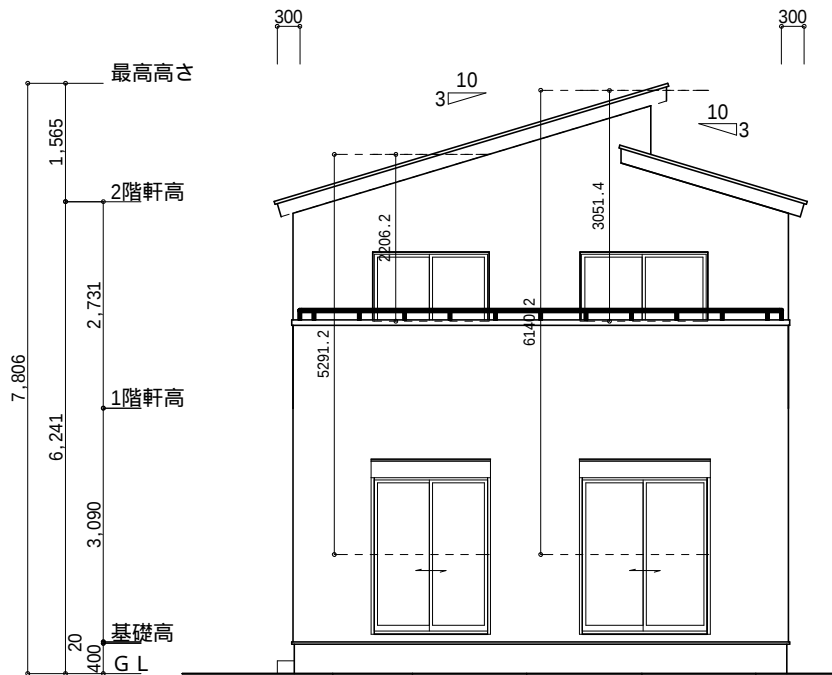

南側 立面図 S:1/100

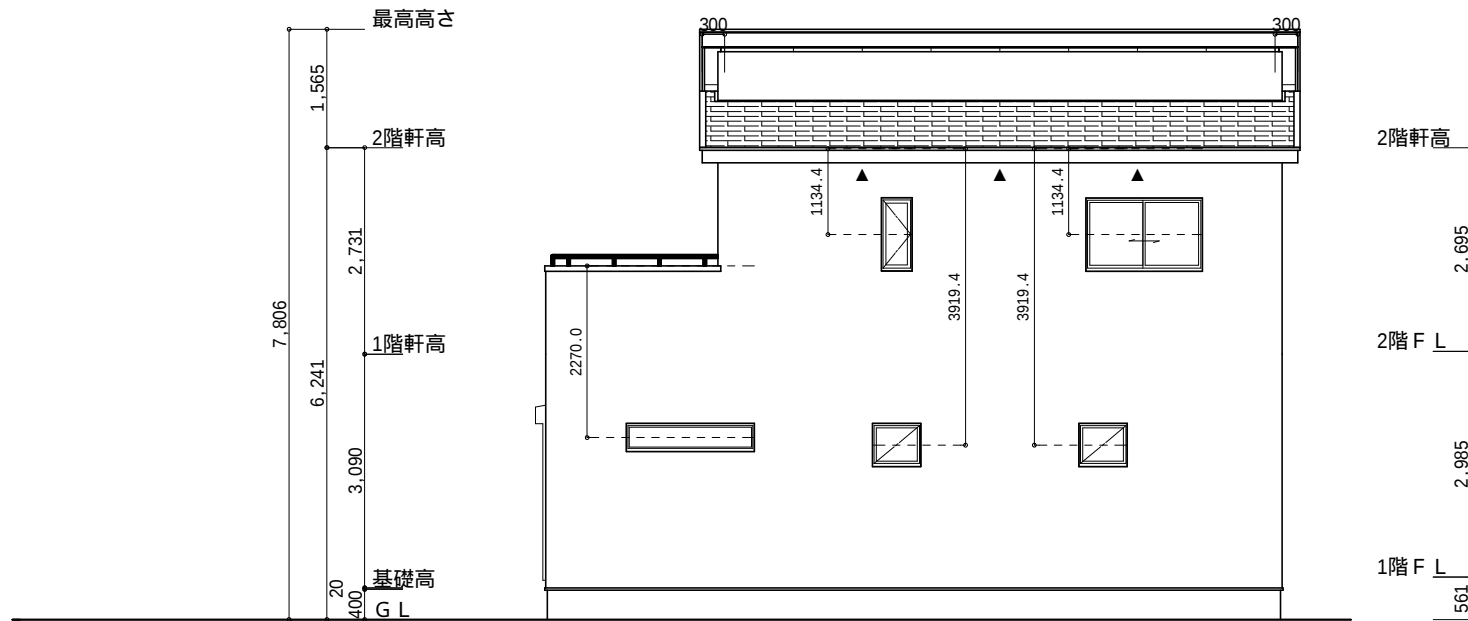


東側 立面図 S:1/100

小屋裏換気措置 (NBL 防火端部有孔板 8mm)
1枚あたりの有効開口面積: 0.00753m²

▲: 有孔板位置を示す

棟換気 (TOKO 片流れ棟用 2P)


有孔換気面積 0.0156m²/本

 


: 換気棟を示す

2階 吸気: 46.37m² × 1/900 0.0516m²
0.00753m²/枚 × 7枚 = 0.0527m² > 0.0516m² OK

排気: 46.37m² × 1/1600 0.0290m²
0.0156m²/本 × 2本 = 0.0312m² > 0.0290m² OK

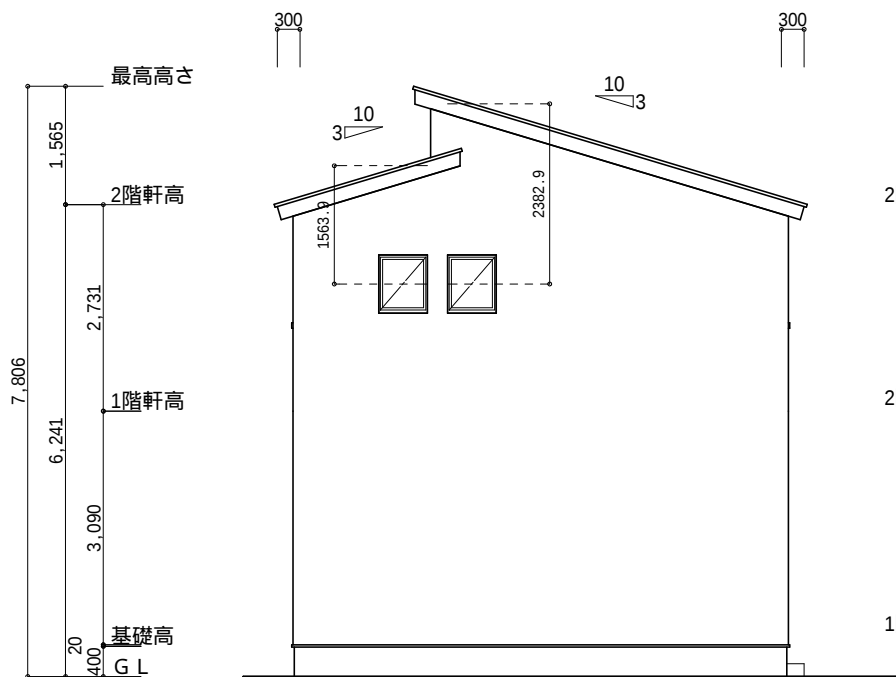

北側 立面図 S:1/100

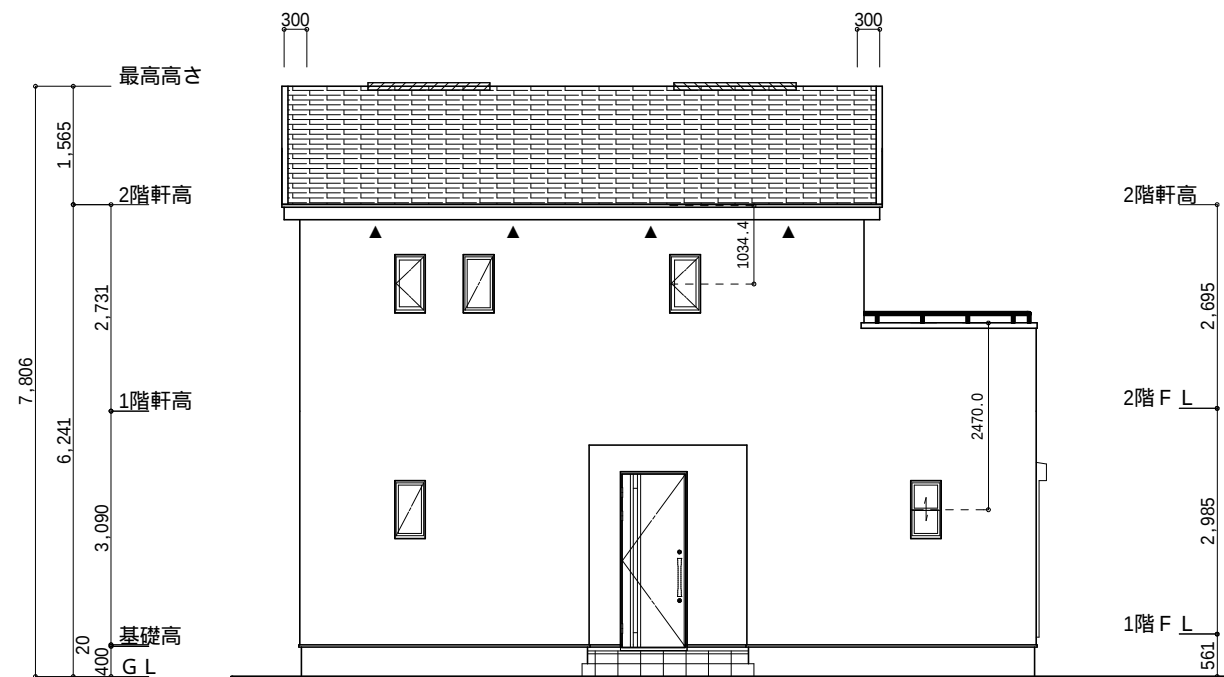

西側 立面図 S:1/100

工事名	島田市旭三丁目建売西棟様邸新築工事			心建設株式会社一級建築士事務所			管理者	設計者	担当者	図面名	縮尺	N o .
備考				一級建築士事務所 静岡県知事登録 (3) 第7498号 静岡県浜松市浜名区内野2987-1 一級 国土交通大臣登録 第344970号 織田 綾子 TEL:053-586-7337			日付	日付	日付	南側 立面図, 北側 立面図, 東側 立面図, 西側 立面図	1 / 100	3 まろせ
						2025 / 07 / 28						