

工事名	伊東市川奈建売5期西棟様邸新築工事	
 備考		

心建設株式会社一級建築士事務所 -級建築士事務所 静岡県知事登録(3)第7498号 静岡県浜松市浜名区内野2987-1

TEL:053-586-7337


一級 国土交通大臣登録 第344970号 織田 綾子

管理者 設計者 担当者 図面名 1 日付 日付 2025/07/24

1階 平面図,2階 平面図

1/100

縮尺

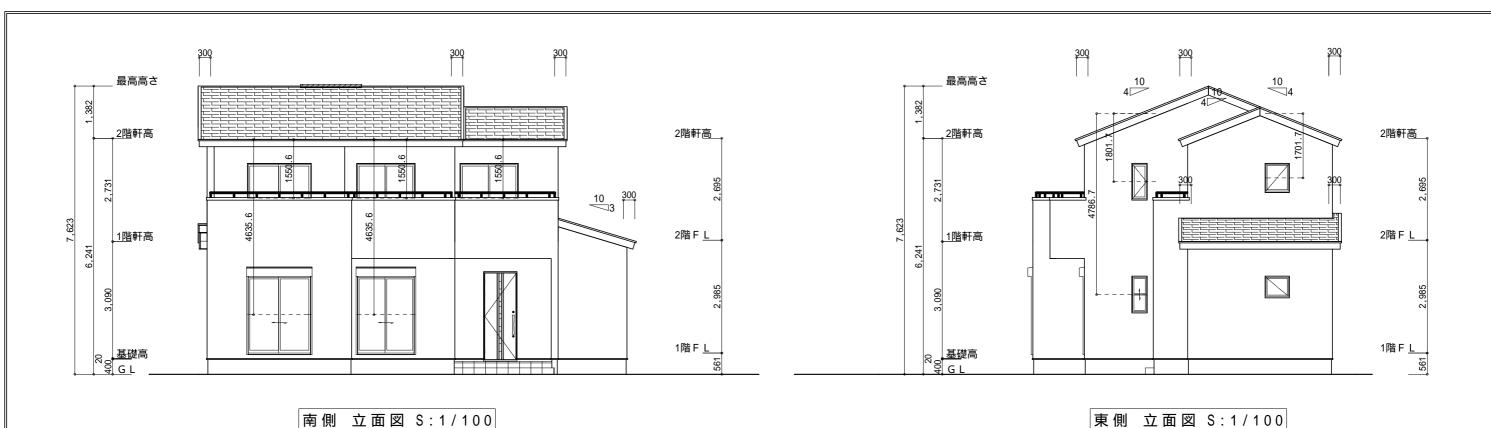

小屋裏換気措置 (NBL 防火端部有孔板 8mm) 1枚あたりの有効開口面積:0.00753㎡

棟換気(TOKO S型換気棟 2P)

:有孔板位置を示す

最高高さ

<u>2階</u>軒高

<u>1階</u>軒高

3 10

有孔換気面積 0.0340m²/本 -----:換気棟を示す 2階 吸 気: 45.54㎡×1/900 0.0506㎡

0.00753m²/枚×7枚=0.0527m²>0.0506m² OK

排 気:45.54㎡×1/1600 0.0285㎡

下屋 吸排気: 6.62㎡ x 1/250 0.0265㎡

0.00753m<sup>2</sup>/枚×4枚=0.0301m<sup>2</sup>>0.0265m<sup>2</sup> OK


吸排気:3.31㎡×1/250 0.0132㎡


0.00753m²/枚×2枚=0.0151m²>0.0132m² OK

2階軒高

2階 F L

1階 F <u>L</u>

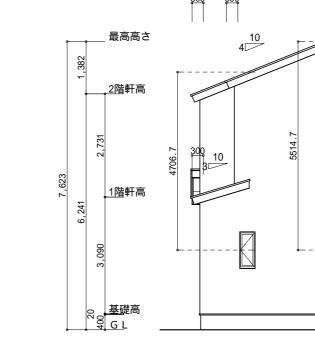

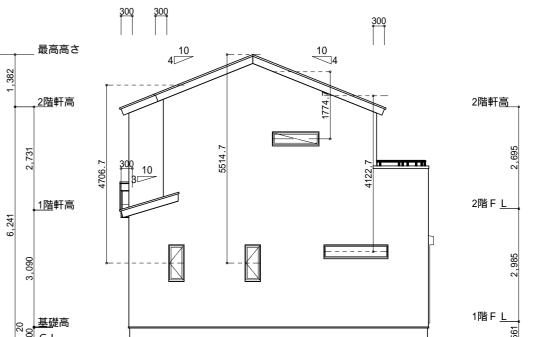

北側 立面図 S:1/100

西側 立面図 S:1/100

		\ 7\\\\_\\\\\\\\\\\\\\\\\\\\\\\\\\\\\\\		管理者	設計者	担当者	図面名	縮尺	No.
	伊東市川奈建売5期西棟様邸新築工事	心建設株式会社一級建築士事務所						w 4 / 4 0 0	
備考		一級建築士事務所 静岡県知事登録(3)第7498号		日付	日付	日付	- 南側 立面図,北側 立面図,東側 立面図,西側 立面図	1 / 1 0 0	-
		一級 国土交通大臣登録 第344970号 織田 綾子	TEL: 053-586-7337		2025/07/24				まちセン