





タイガーEXハイパー仕様

断熱等級5仕様

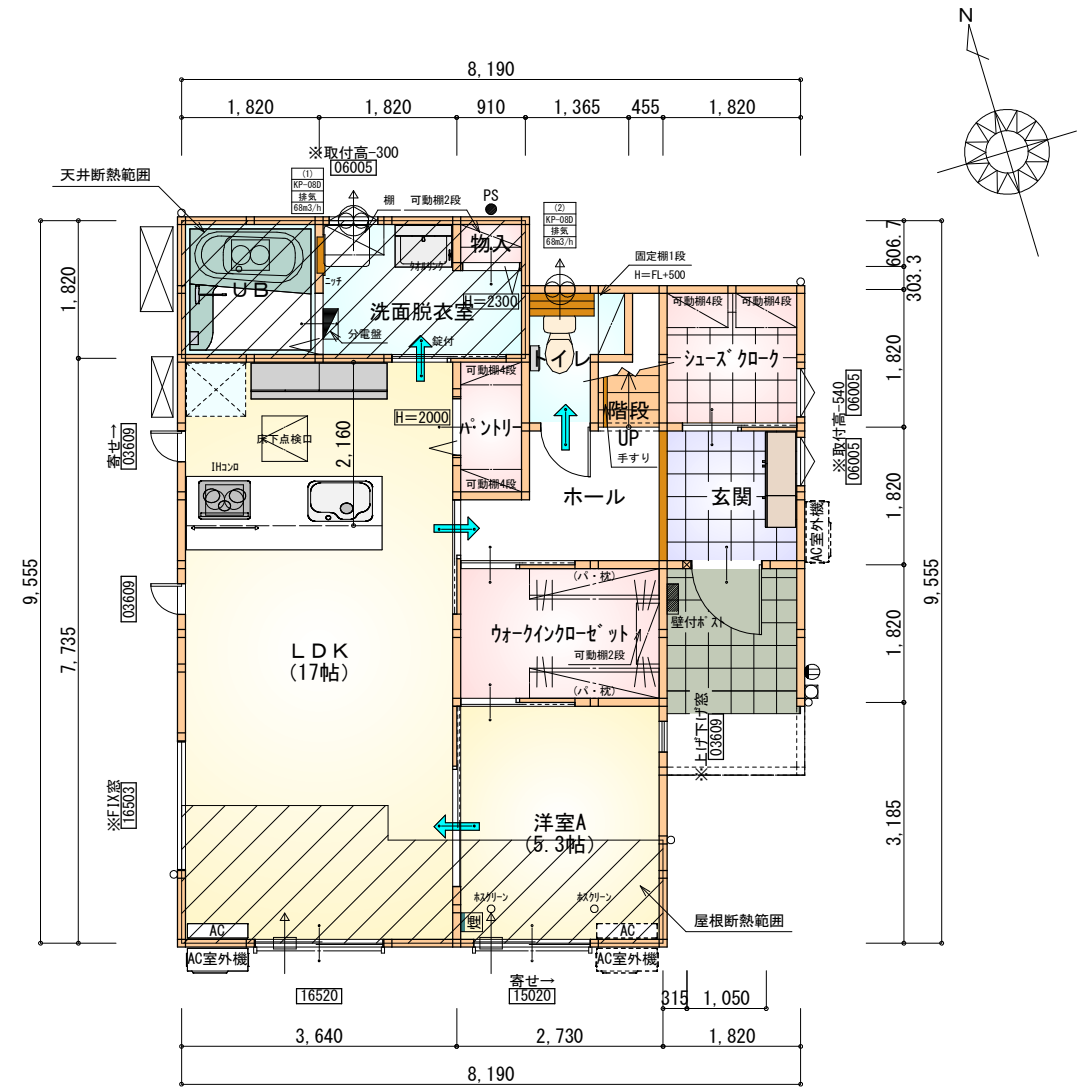

| 部屋名          | 面積     | m <sup>2</sup> (帖) |
|--------------|--------|--------------------|
| 階段           | 1.242  | (0.8)              |
| シューズクローク     | 3.312  | (2.0)              |
| 玄関           | 3.312  | (2.0)              |
| ウォークインクローゼット | 4.969  | (3.0)              |
| ホール          | 4.141  | (2.5)              |
| トイレ          | 2.070  | (1.3)              |
| 物入           | 0.552  | (0.3)              |
| パントリー        | 1.656  | (1.0)              |
| UB           | 3.312  | (2.0)              |
| LDK          | 28.155 | (17.0)             |
| 洗面脱衣室        | 4.417  | (2.7)              |
| 洋室A          | 8.695  | (5.3)              |
| 合計           | 65.83  | (39.9)             |

1階 平面図 S:1/100

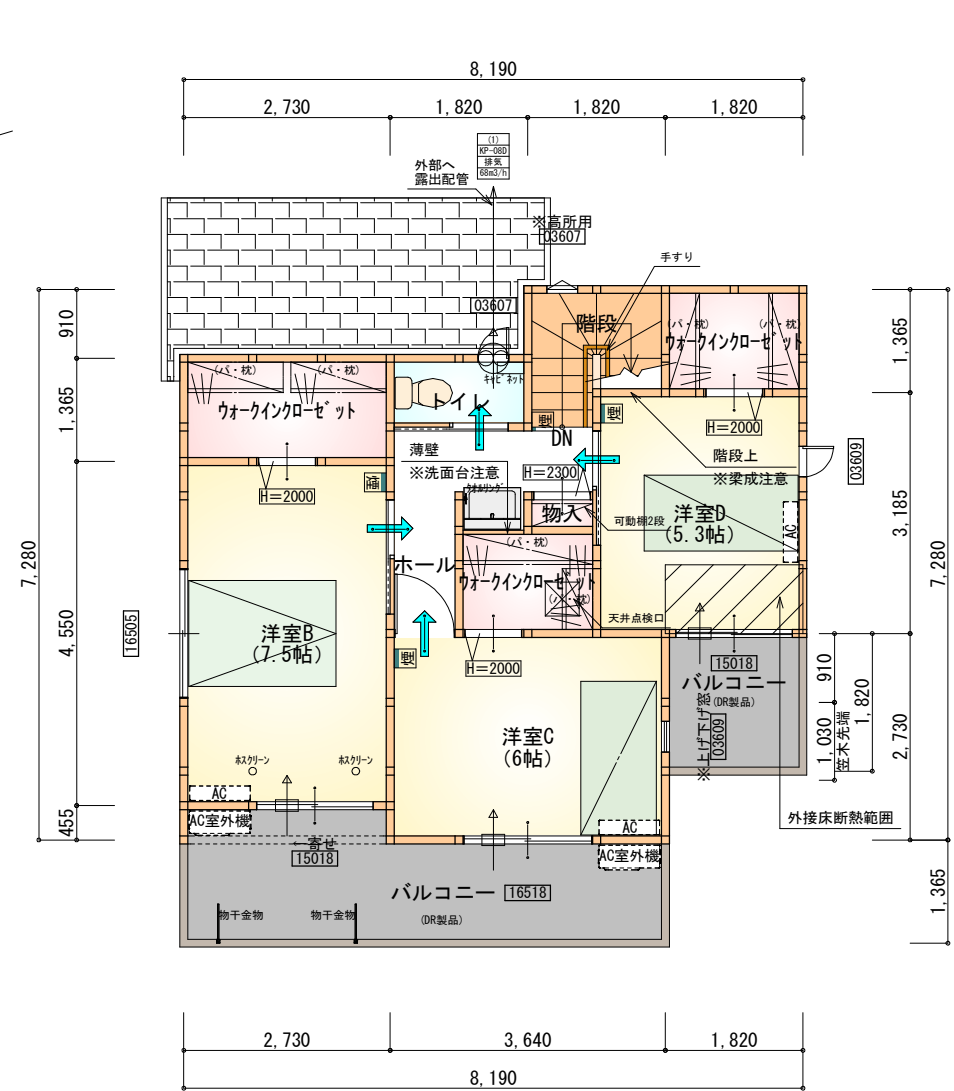


| 部屋名          | 面積     | m <sup>2</sup> (帖) |
|--------------|--------|--------------------|
| ホール          | 4.555  | (2.8)              |
| ウォークインクローゼット | 2.484  | (1.5)              |
| ウォークインクローゼット | 2.484  | (1.5)              |
| ウォークインクローゼット | 3.726  | (2.3)              |
| 物入           | 0.414  | (0.3)              |
| 階段           | 2.898  | (1.8)              |
| トイレ          | 1.656  | (1.0)              |
| 洋室B          | 12.422 | (7.5)              |
| 洋室C          | 9.937  | (6.0)              |
| 洋室D          | 8.695  | (5.3)              |
| 合計           | 49.27  | (30.0)             |


2階 平面図 S:1/100

- \* 凡例
- 煙 煙式感知器
  - 換気扇 (壁用) (24時間換気)
  - 換気扇 (天井用)
  - 給気口 100φ
  - アンダーカット等
  - 管柱 (105×105)
  - エアコン設置推奨場所
  - エアコン室外機設置推奨場所
  - ※エアコンはお客様手配にて

|     |   |
|-----|---|
| 段数  | 15段   |
| 階高  | 2985   |
| 有効幅 | W=780   |
| 蹴上  | R=199.0   |
| 踏面  | T=210.0   |
| 勾配  | $R \times 2 + T = 608.0$<br>$550 \leq 608.0 \leq 650$<br>$R / T = 0.948 \times 21 / 21$<br>$= 19.91 / 21 \leq 22 / 21$ |
| 蹴込板 | あり   |
| 蹴込  | 30mm   |
| 段鼻  | あり 30mm   |

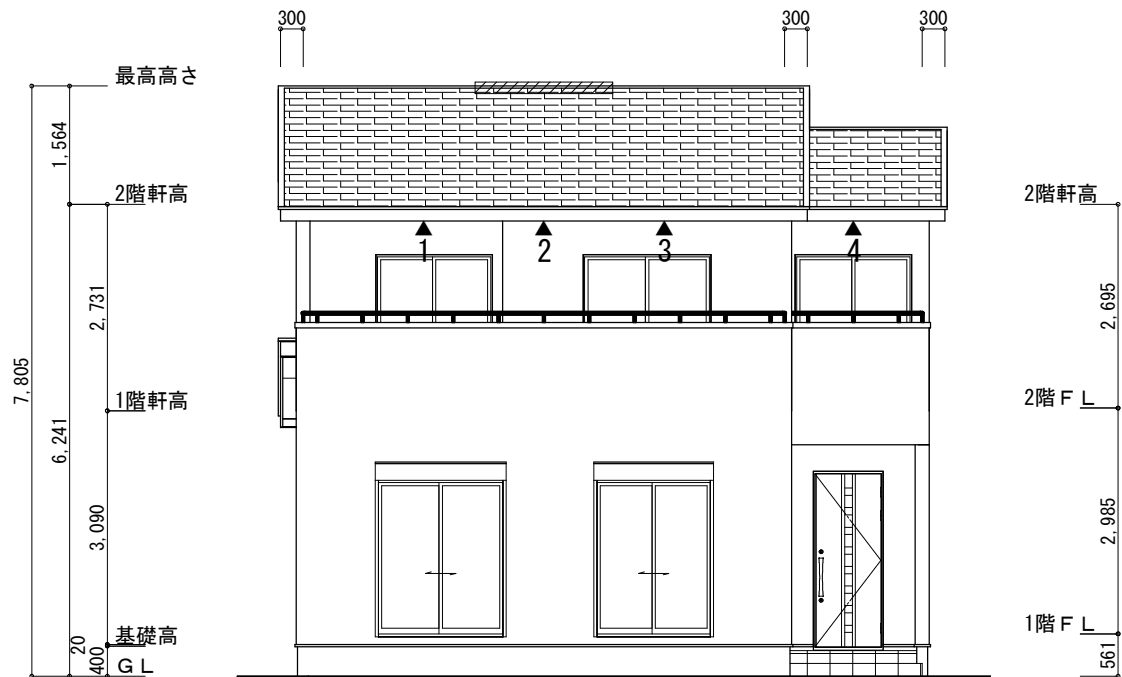

南側 立面図 S:1/100

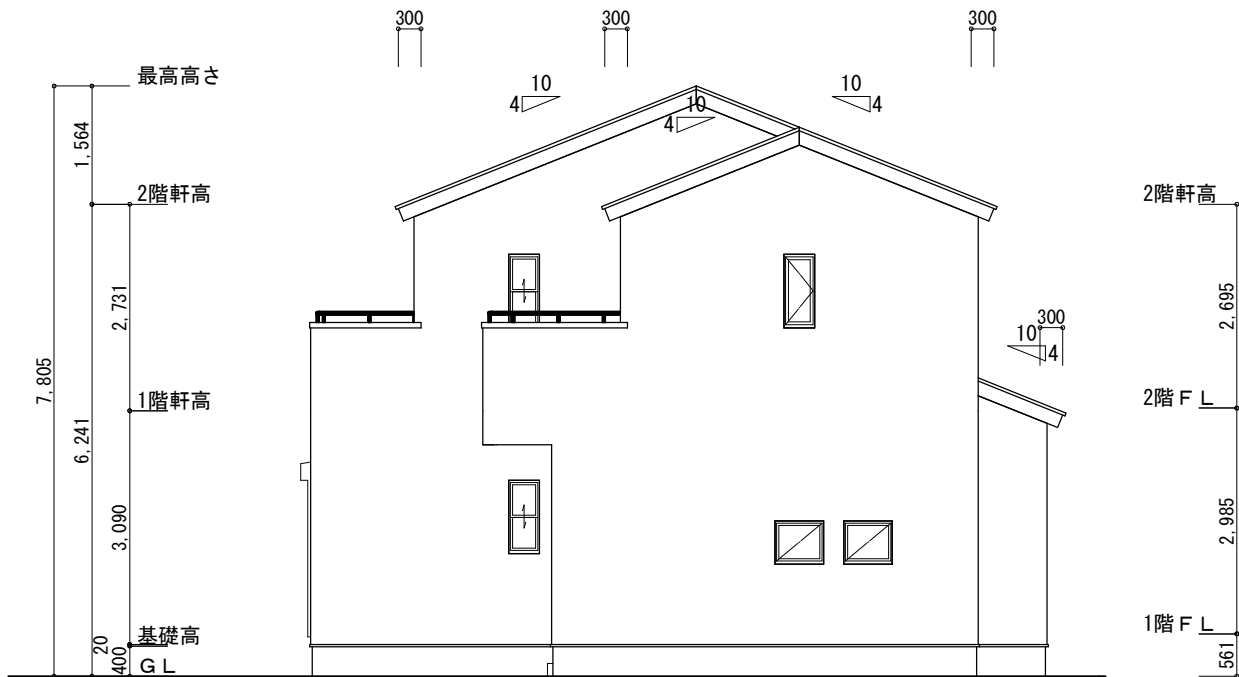


東側 立面図 S:1/100


※小屋裏換気措置 (NBL 防火端部有孔板 8mm)  
1枚あたりの有効開口面積: 0.00753㎡  
▲: 有孔板位置を示す

※棟換気 (TOKO S型換気棟用 2P)  
有孔換気面積 0.0340㎡/本  
: 換気棟を示す

2階 吸気:  $49.27\text{㎡} \times 1/900 \div 0.0548\text{㎡}$   
 $0.00753\text{㎡/枚} \times 8\text{枚} = 0.0602\text{㎡} > 0.0548\text{㎡}$  ∴OK  
排気:  $49.27\text{㎡} \times 1/1600 \div 0.0308\text{㎡}$   
 $0.0340\text{㎡/本} \times 1\text{本} = 0.034\text{㎡} > 0.0308\text{㎡}$  ∴OK  
1階 吸排気:  $8.28\text{㎡} \times 1/250 \div 0.0332\text{㎡}$   
 $0.00753\text{㎡/枚} \times 5\text{枚} = 0.0376\text{㎡} > 0.0332\text{㎡}$  ∴OK

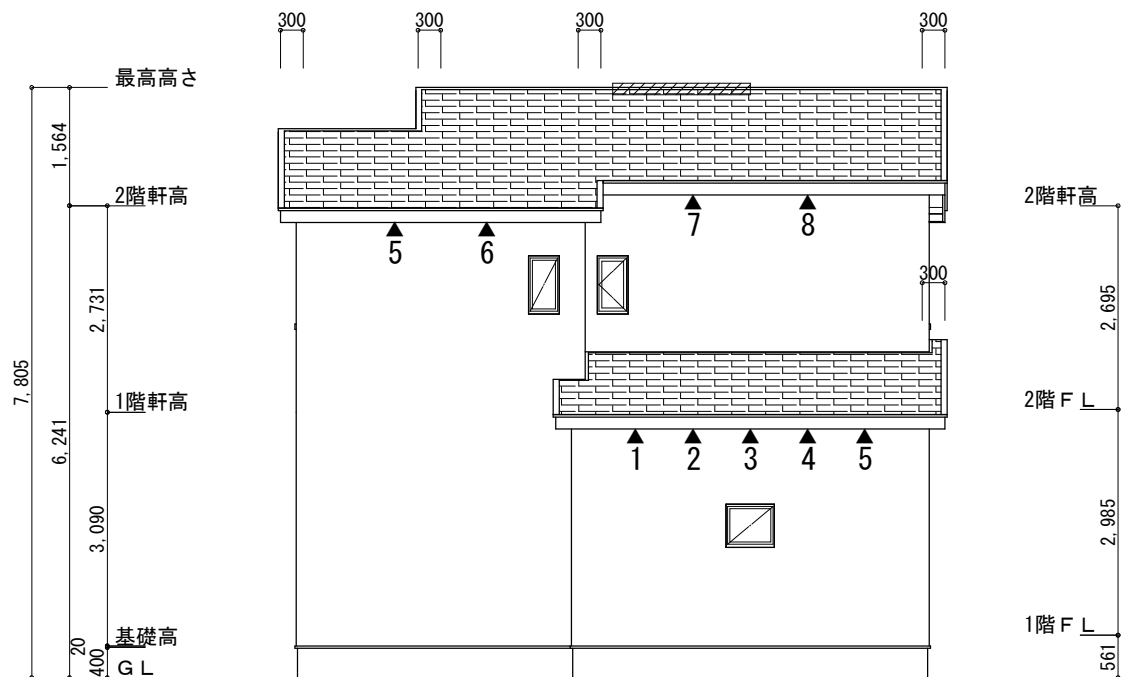

北側 立面図 S:1/100

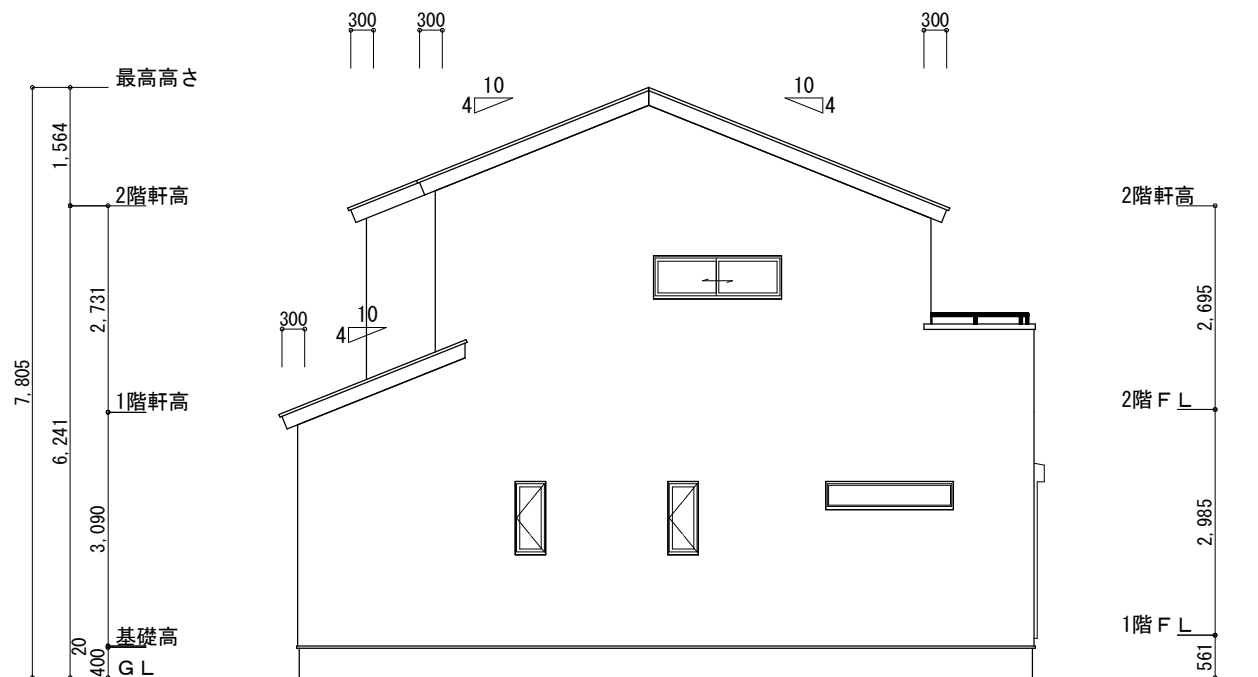

西側 立面図 S:1/100

工事名 四日市市川島町建売西棟様邸新築工事

備考

心建設株式会社一級建築士事務所

一級建築士事務所 静岡県知事登録 (3) 第7498号 静岡県浜松市浜名区内野2987-1  
一級 国土交通大臣登録 第344970号 織田 綾子 TEL:053-586-7337

管理者

日付

設計者

日付

担当者

日付  
2025/07/10

図面名

南側 立面図, 北側 立面図, 東側 立面図, 西側 立面図

縮尺


1/100

No.




一般財団法人  
愛知県建築住宅センター

WS25-10335

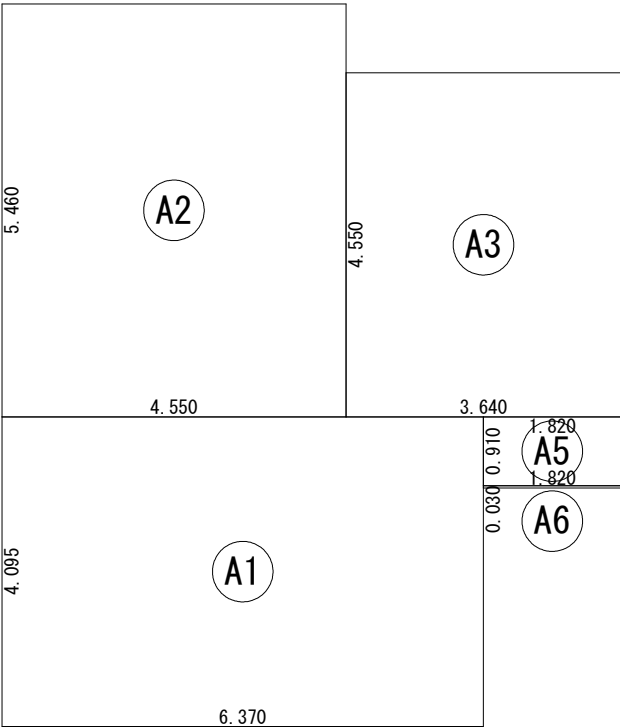


建築面積求積図 S：1／100

| 建 築 面 積 表 |     |                    |         |
|-----------|-----|--------------------|---------|
|           | 形 状 | 計 算 式              | 面 積     |
| ①A1       | 矩形  | 6.370×4.095        | 26.0852 |
| ②A2       | 矩形  | 4.550×5.460        | 24.8430 |
| ③A3       | 矩形  | 3.640×4.550        | 16.5620 |
| ⑤A5       | 矩形  | 1.820×0.910        | 1.6562  |
| ⑥A6       | 矩形  | 1.820×0.030        | 0.0546  |
|           |     | 計(m <sup>2</sup> ) | 計(坪)    |
| 合計        |     | 69.20              | 20.93   |

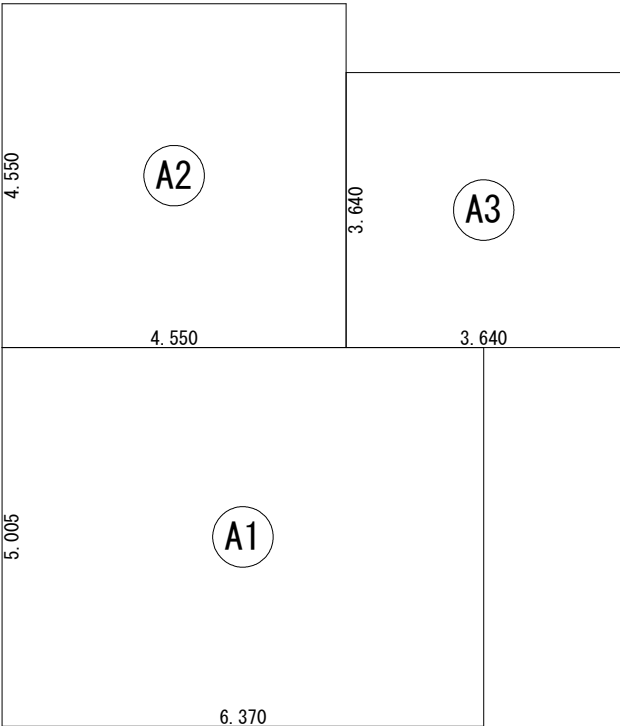

1階 床面積求積図 S：1／100

| 床 面 積 表<1階> |     |                    |         |
|-------------|-----|--------------------|---------|
|             | 形 状 | 計 算 式              | 面 積     |
| ①A1         | 矩形  | 6.370×5.005        | 31.8819 |
| ②A2         | 矩形  | 4.550×4.550        | 20.7025 |
| ③A3         | 矩形  | 3.640×3.640        | 13.2496 |
|             |     | 計(m <sup>2</sup> ) | 計(坪)    |
| 合計          |     | 65.83              | 19.91   |

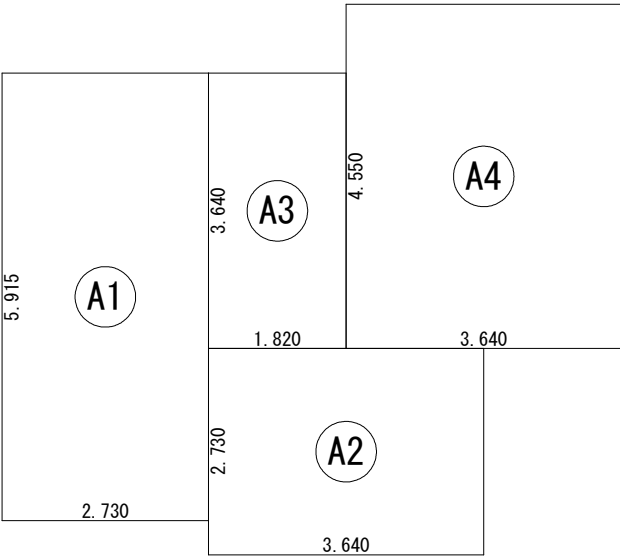

2階 床面積求積図 S：1／100

| 床 面 積 表<2階> |     |                    |         |
|-------------|-----|--------------------|---------|
|             | 形 状 | 計 算 式              | 面 積     |
| ①A1         | 矩形  | 2.730×5.915        | 16.1480 |
| ②A2         | 矩形  | 3.640×2.730        | 9.9372  |
| ③A3         | 矩形  | 1.820×3.640        | 6.6248  |
| ④A4         | 矩形  | 3.640×4.550        | 16.5620 |
|             |     | 計(m <sup>2</sup> ) | 計(坪)    |
| 合計          |     | 49.27              | 14.90   |

工事名 四日市市川島町建売西棟様邸新築工事

備考

心建設株式会社一級建築士事務所

一級建築士事務所 静岡県知事登録 (3) 第7498号 静岡県浜松市浜名区内野2987-1  
一級 国土交通大臣登録 第344970号 織田 綾子 TEL:053-586-7337

管理者

設計者

担当者

図面名

1階 床面積求積図, 2階 床面積求積図, 建築面積求積図

縮尺

1／100

No.



一般財団法人  
愛知県建築住宅センター

WS25-10335