



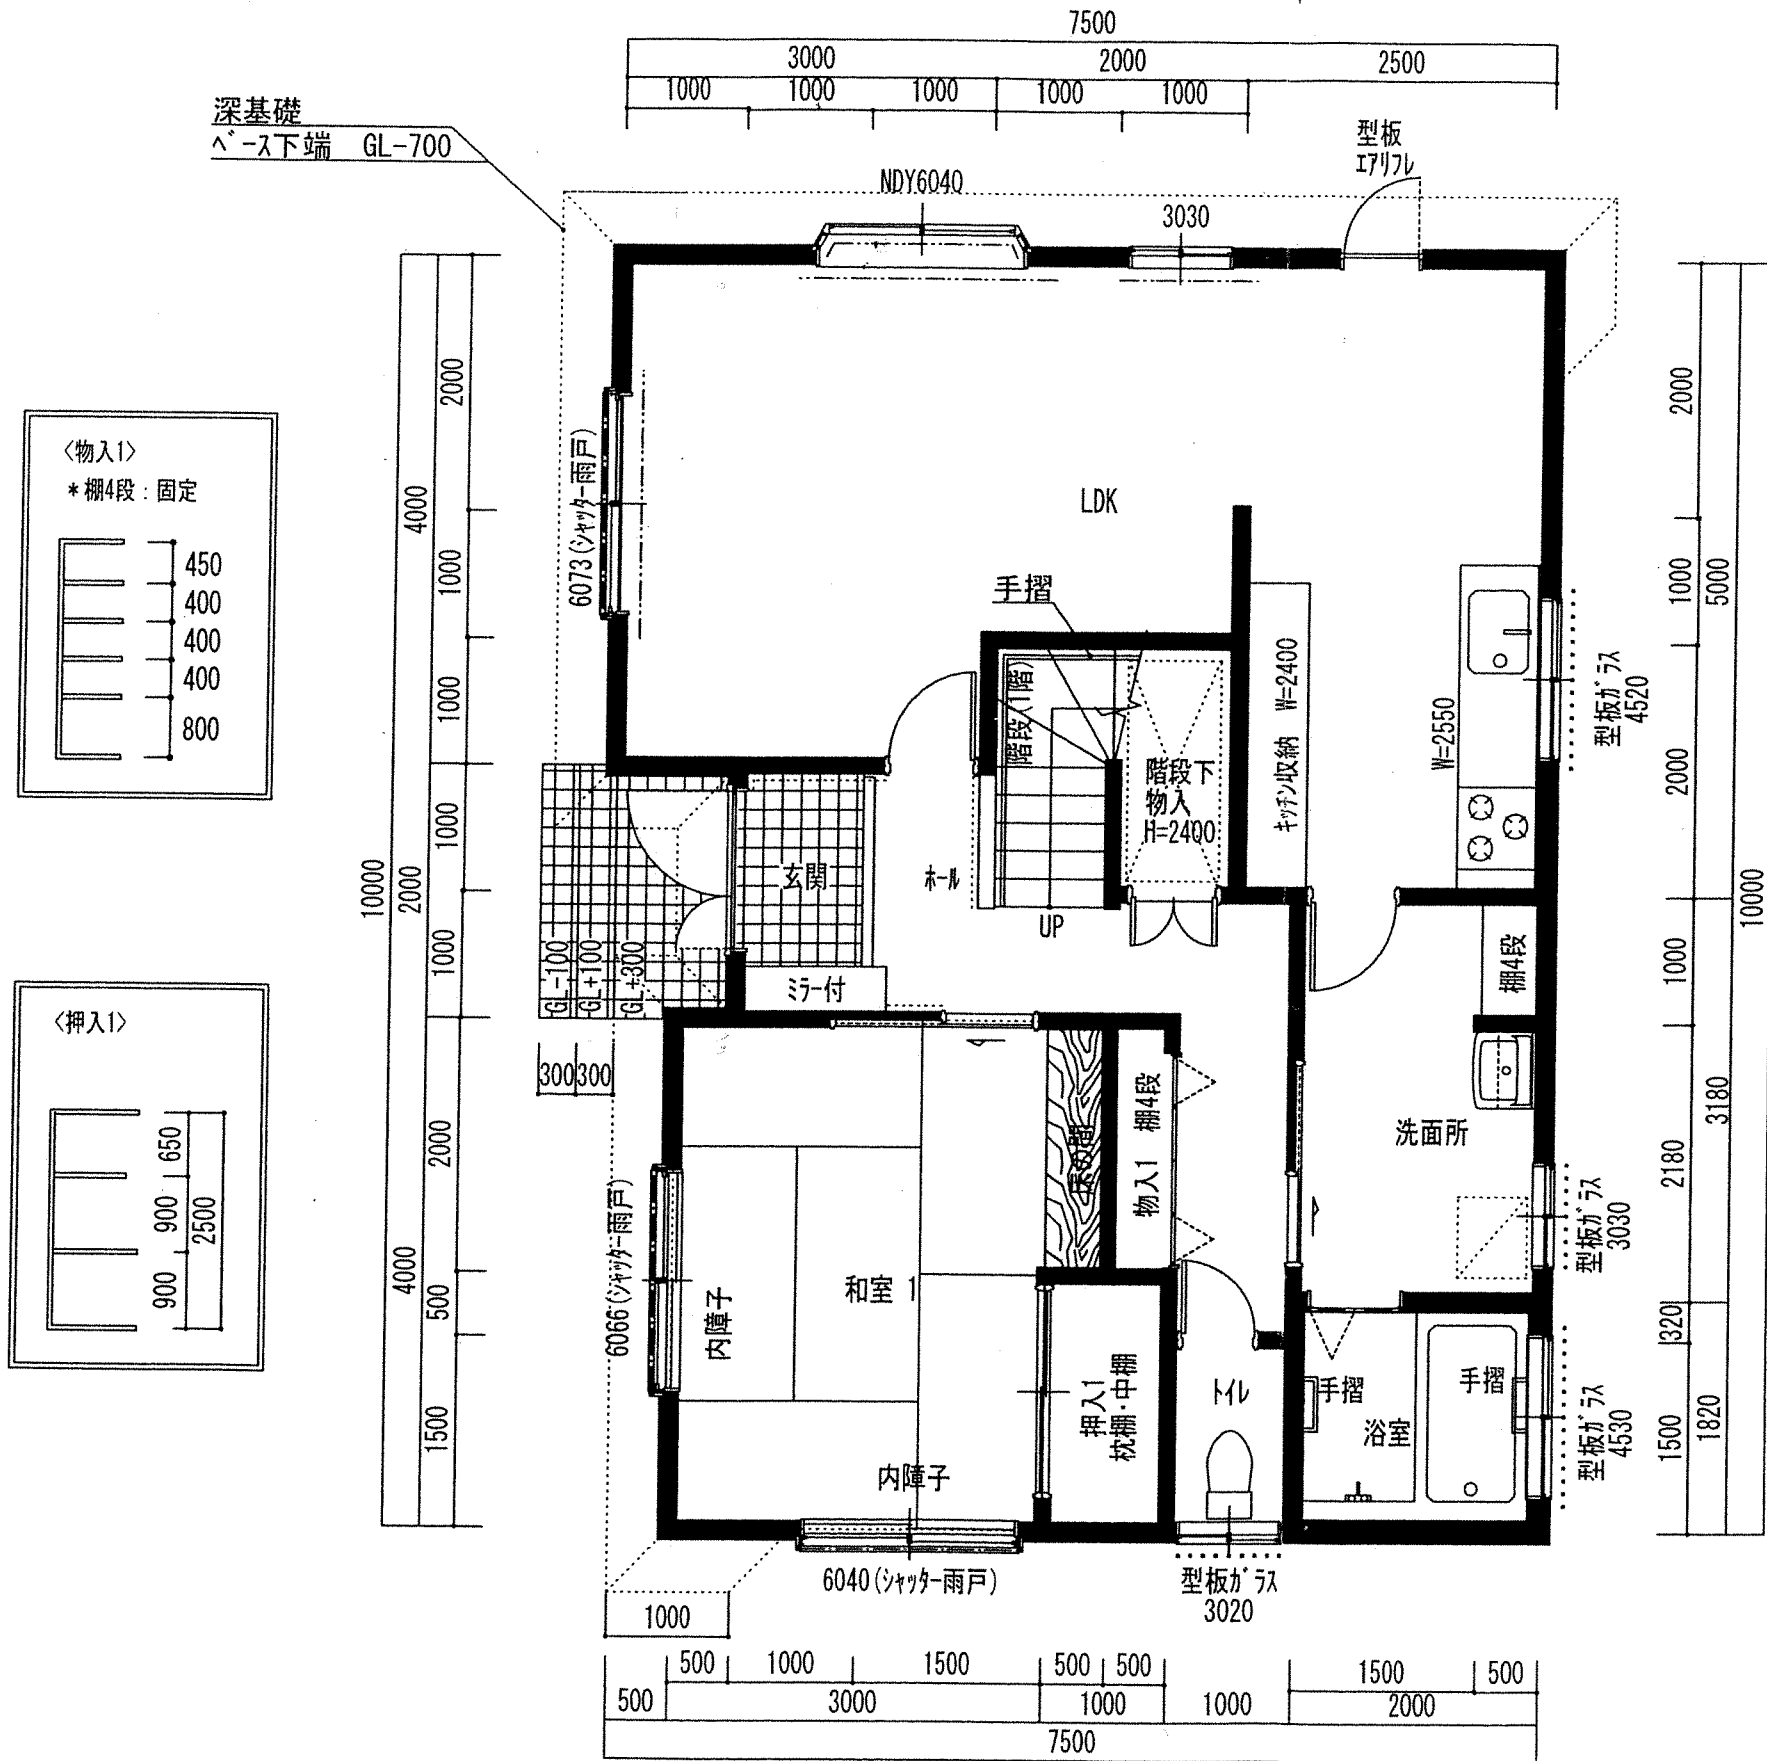


1階平面図 1/60

最終決定図面

床材		スリット工法
耐久性タイプ		基礎ハックン調整床
基礎工事	柱	集成材 3.5寸
	土台	米松乾燥 3.5寸
造作材	1 F	リジナル化粧シート
	2 F	リジナル化粧シート
床	1 F	2重張
	2 F	3重張 (断熱材)
カーテンレール		YKK (PG)
サッシ		シャッター雨戸
浴室		ヤマビュート
腰壁		

	工事面積		床面積	
1 F	72.00 m ²	21.78 坪	71.00 m ²	21.47 坪
2 F	69.00 m ²	20.87 坪	67.00 m ²	20.26 坪
合計	141.00 m ²	42.65 坪	138.00 m ²	41.74 坪

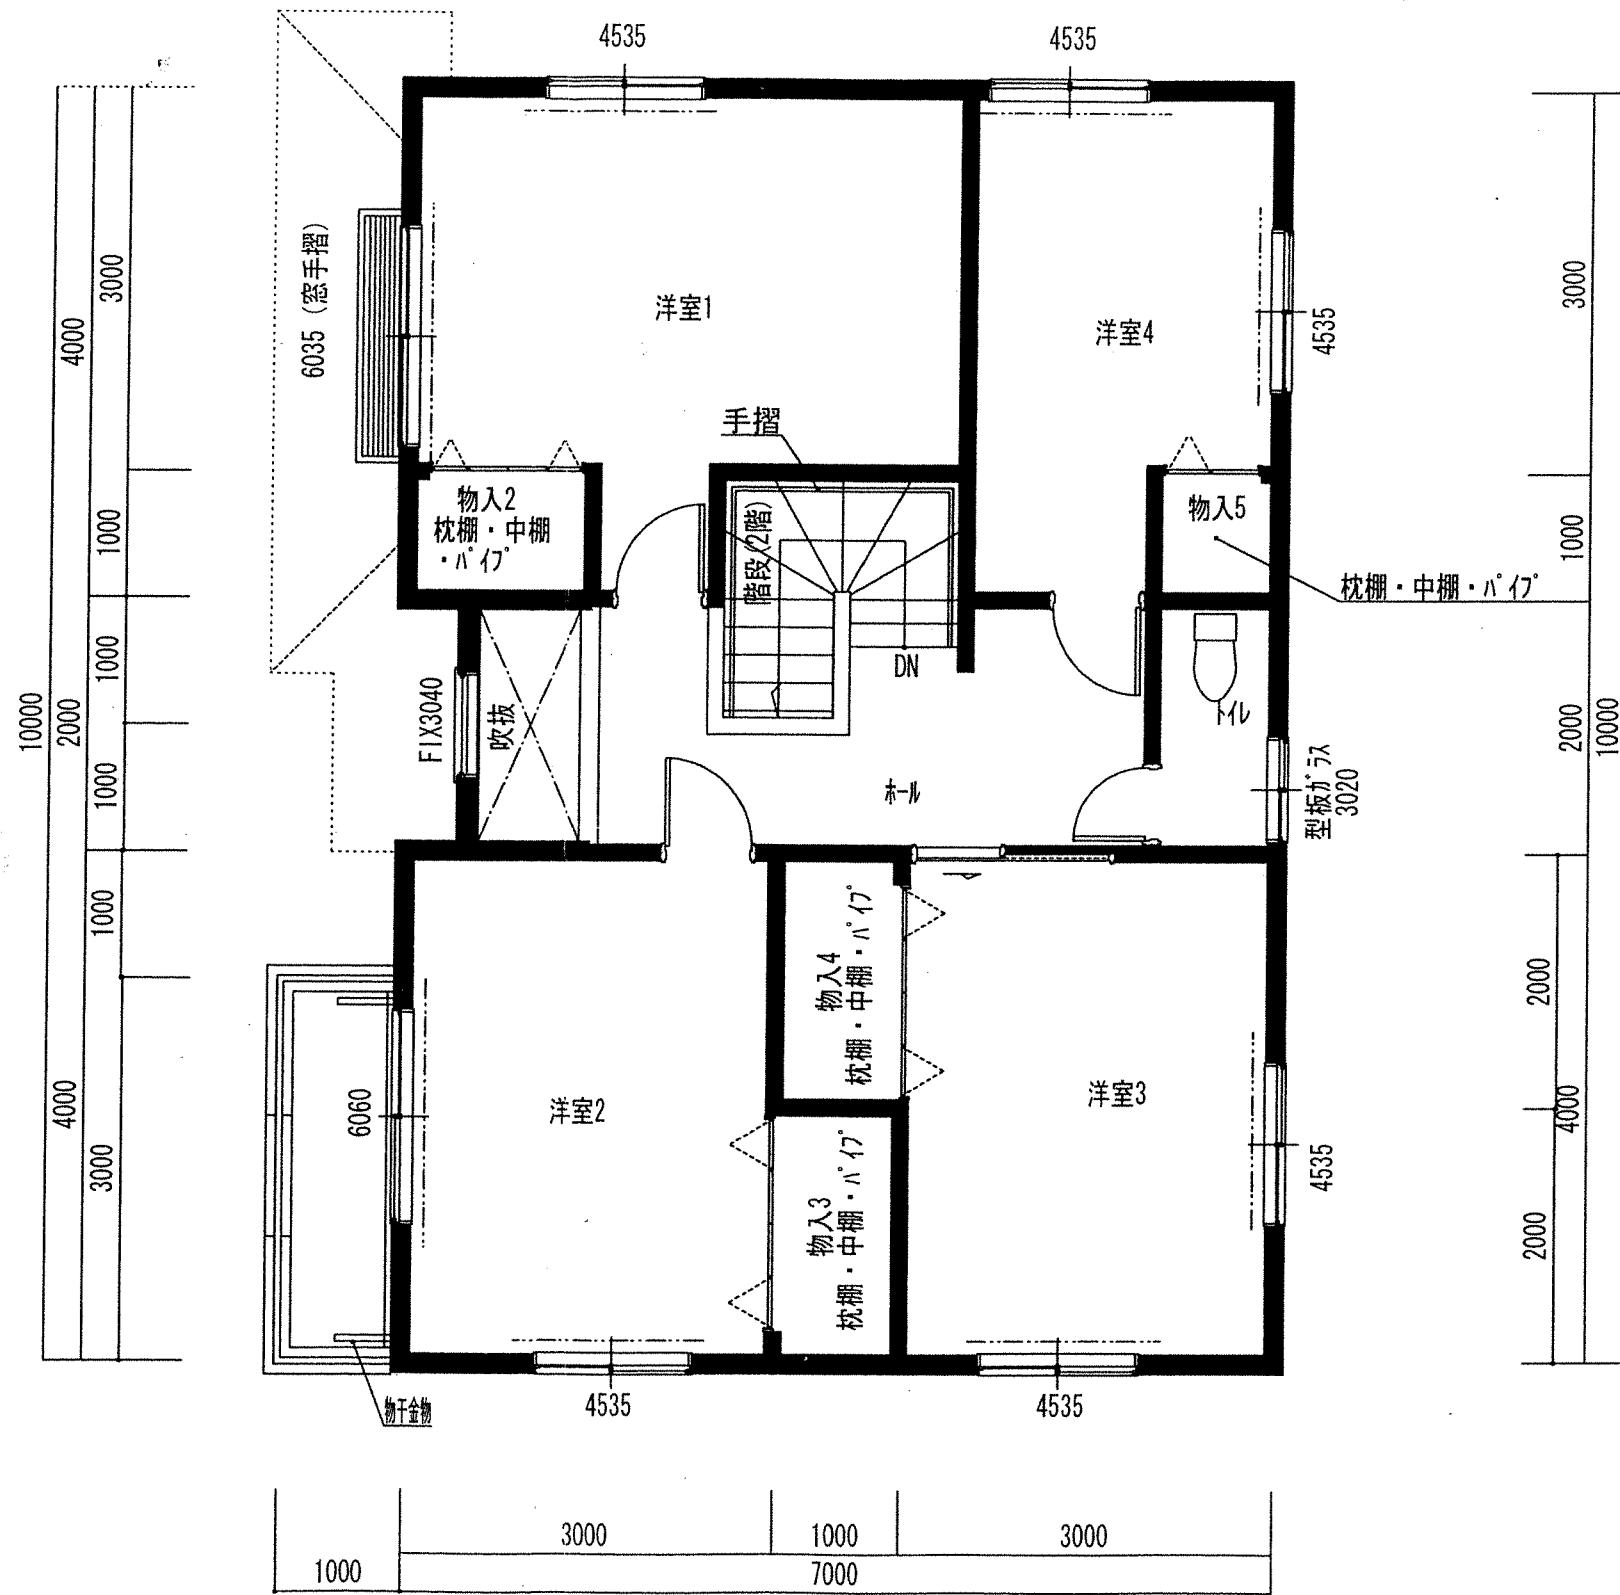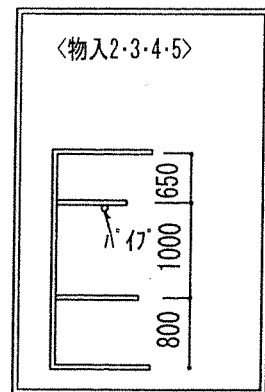

2階平面図 1/60




株式会社 センチュリーホーム

承認	設計	担当	縮尺
			設計年月日


工事名称

図面名称


No.

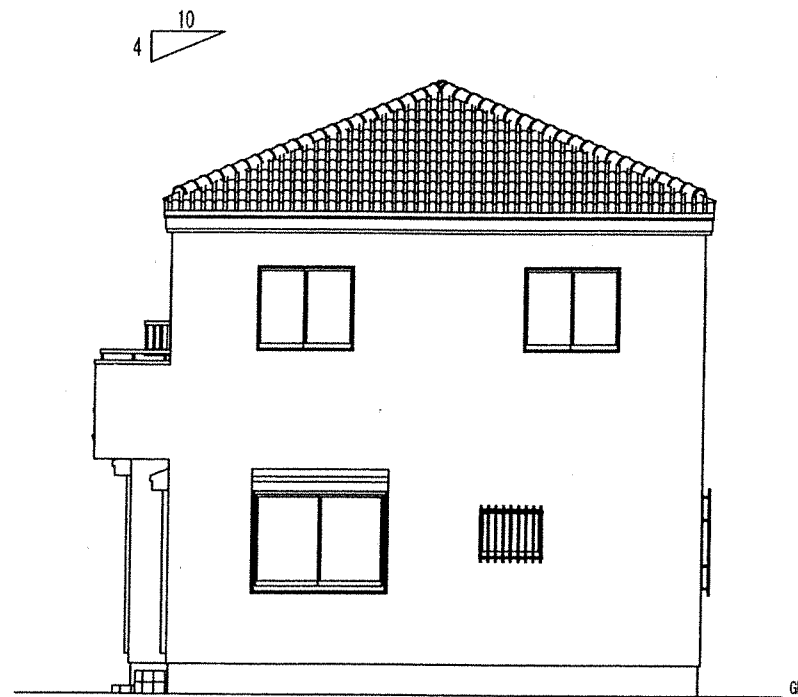

南側立面図 1/100

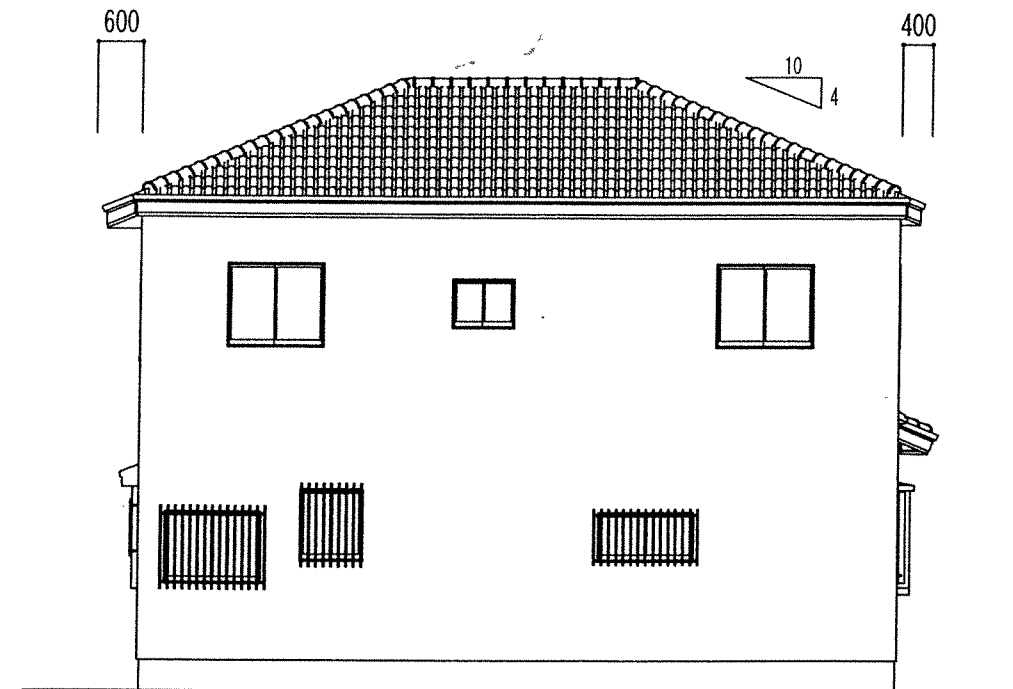

東側立面図 1/100

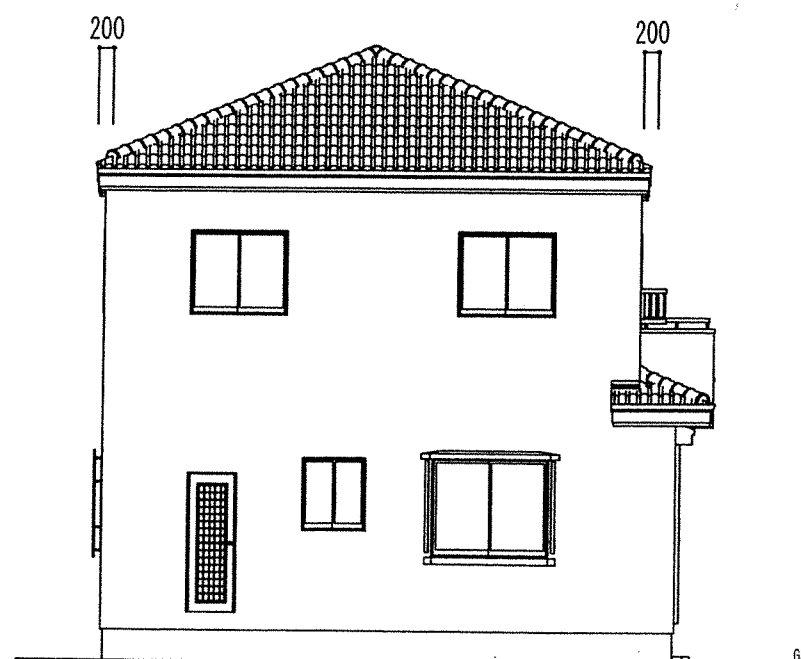

北側立面図 1/100



西側立面図 1/100