



トータル面積表 (㎡)	
敷地面積	133.27
建築面積	60.86
床面積 1階	58.38
2階	45.13
延床面積	103.51
建蔽率	$(60.86/133.27) \times 100$
容積率	$(103.51/133.27) \times 100$

計画概要		
敷地概要	都市計画区域	都市計画区域内(市街化区域)
	用途地域	第1種住居地域
	防火地域	指定なし
	指定建蔽率	60.00%
	指定容積率	200.00%
	高さ制限	なし
	外壁の後退	なし
	その他の指定	なし

- 道路斜線・隣地斜線：明らかに適法
 - 平均地盤面：算出不要
 - 雨水：道路側溝へ放流
 - 汚水：公共下水道に接続
- ※盛土規制法の許可対象となる工事無し

配置図 S:1/100


工事名 常滑市榎戸町三丁目建売東棟様邸新築工事	心建設株式会社一級建築士事務所 一級建築士事務所 静岡県知事登録 (3) 第7498号 静岡県浜松市浜名区内野2987-1 一級 国土交通大臣登録 第344970号 織田 綾子 TEL:053-586-7337	管理者	設計者	担当者	図面名	縮尺 1/100	No. 1
		日付	日付	日付	配置図 2025/08/30		

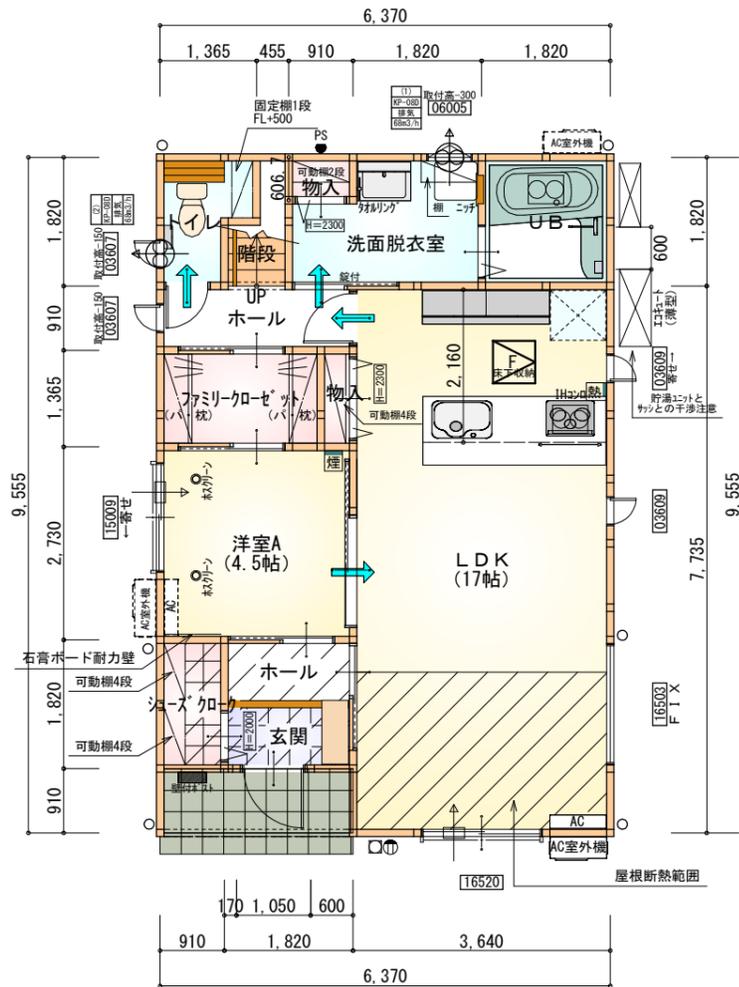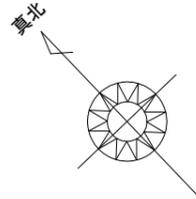

※石膏ボード耐力壁：1ヶ所

部屋名	面積	m ² (帖)
LDK	28.155	(17.0)
ホール	2.484	(1.5)
洋室A	7.453	(4.5)
階段	1.242	(0.8)
UB	3.312	(2.0)
ホール	1.656	(1.0)
玄関	1.656	(1.0)
ファミリークローゼット	3.105	(1.9)
洗面脱衣室	4.417	(2.7)
物入	0.621	(0.4)
物入	0.552	(0.3)
シューズクロー	1.656	(1.0)
トイレ	2.070	(1.3)
合計	58.38	(35.4)

1階 平面図 S:1/100

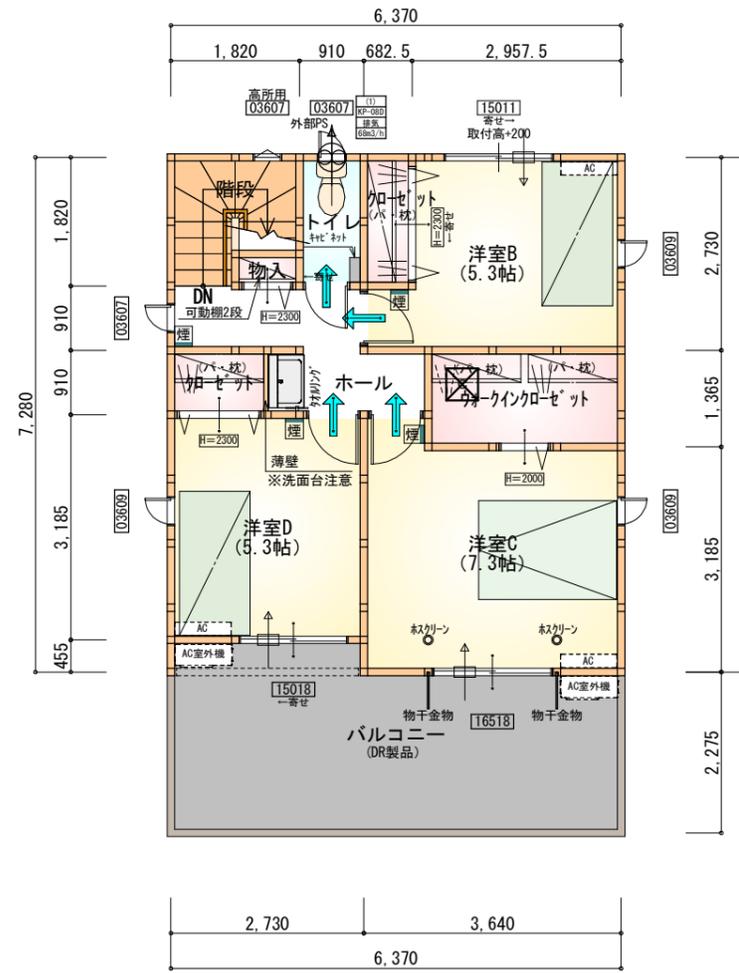

部屋名	面積	m ² (帖)
トイレ	1.656	(1.0)
ウォークインクローゼット	3.726	(2.3)
階段	2.898	(1.8)
物入	0.414	(0.3)
ホール	4.555	(2.8)
クローゼット	1.242	(0.8)
クローゼット	1.242	(0.8)
洋室B	8.695	(5.3)
洋室C	12.007	(7.3)
洋室D	8.695	(5.3)
合計	45.13	(27.7)

2階 平面図 S:1/100

タイガ-EXハイパ-仕様

断熱等級5

* 凡例

- 煙式感知器
 - 換気扇 (壁用)
 - 換気扇 (天井用)
 - 給気口 100φ
 - アンダーカット等
 - 管柱 (105×105)
 - エコン設置推奨場所
 - エコン室外機設置推奨場所
- ※エコンはお客様手配にて

※火気使用室内装

天井：PB9.5+準不燃クロスQM9397~QM9497

壁：PB12.5+準不燃クロスQM9397~QM9497

段数	15段
階高	2985
有効幅	W=780
蹴上	R=199.0
踏面	T=210.0
勾配	$R \times 2 + T = 608.0$ $550 \leq 608.0 \leq 650$ $R / T = 0.948 \times 21 / 21$ $= 19.91 / 21 \leq 22 / 21$
蹴込板	あり
蹴込	30mm
段鼻	あり 30mm

工事名 常滑市榎戸町三丁目建売東棟様邸新築工事

備考

心建設株式会社一級建築士事務所

一級建築士事務所 静岡県知事登録 (3) 第7498号 静岡県浜松市浜名区内野2987-1
一級 国土交通大臣登録 第344970号 織田 綾子 TEL:053-586-7337


管理者 設計者 担当者 図面名

日付 日付 日付 1階 平面図, 2階 平面図


縮尺 1/100

No. 2



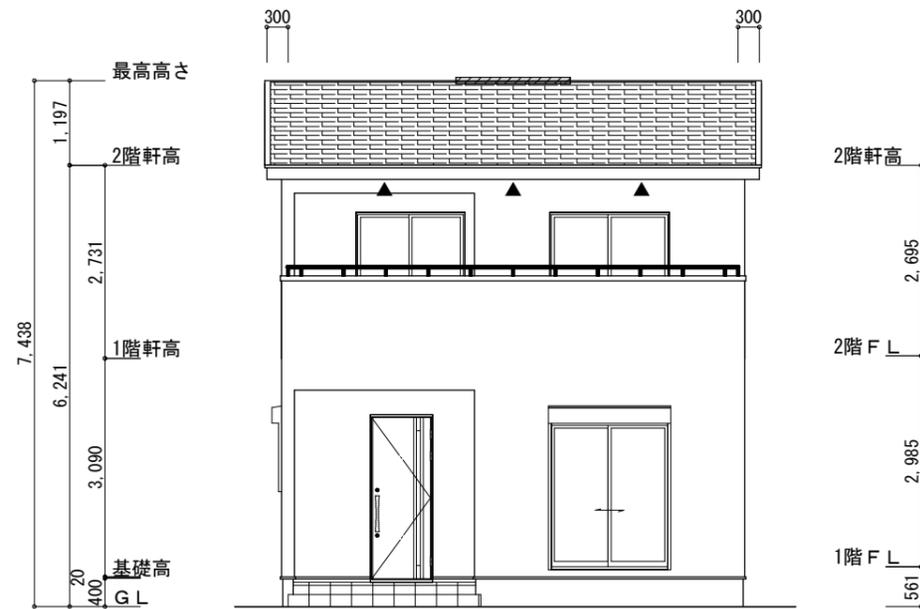

南側 立面図 S:1/100

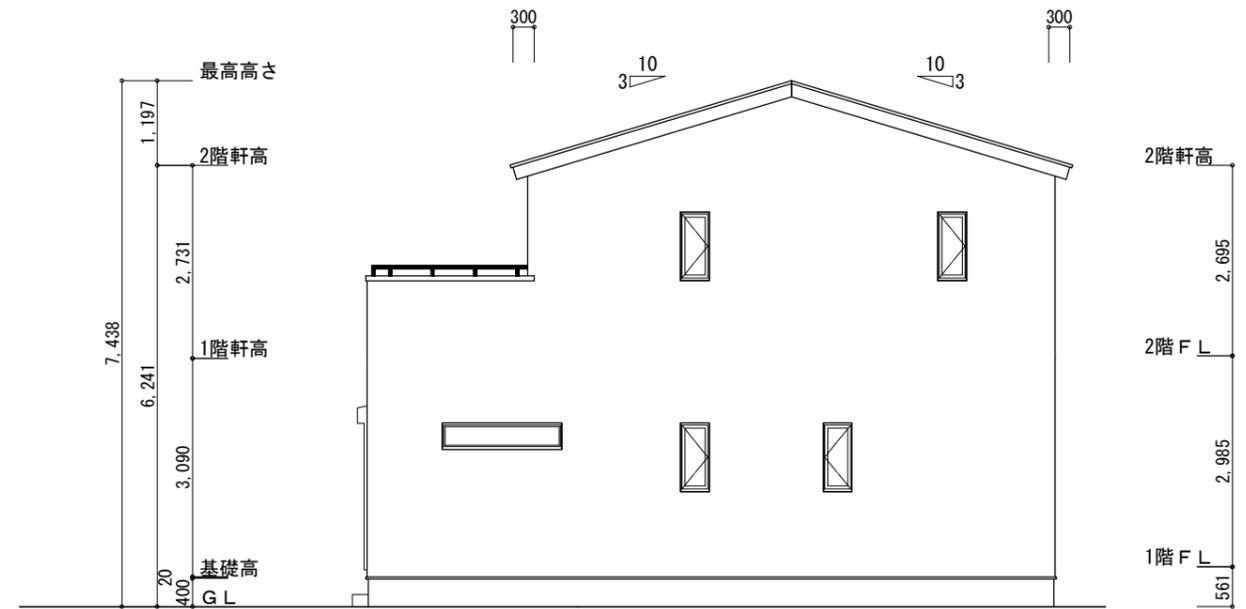


東側 立面図 S:1/100

※小屋裏換気措置 (NBL 防火端部有孔板 8mm)
1枚あたりの有効開口面積 : 0.00753㎡
▲ : 有孔板位置を示す


※棟換気 (TOKO S型換気棟 2P)
有孔換気面積 0.0340㎡/本
▨ : 換気棟を示す

2階 吸気 : $45.13\text{m}^2 \times 1/900 = 0.0501\text{m}^2$
 $0.00753\text{m}^2/\text{枚} \times 7\text{枚} = 0.0527\text{m}^2 > 0.0501\text{m}^2 \therefore \text{OK}$

排気 : $45.13\text{m}^2 \times 1/1600 = 0.0282\text{m}^2$
 $0.0340\text{m}^2/\text{本} \times 1\text{本} = 0.0340\text{m}^2 > 0.0282\text{m}^2 \therefore \text{OK}$

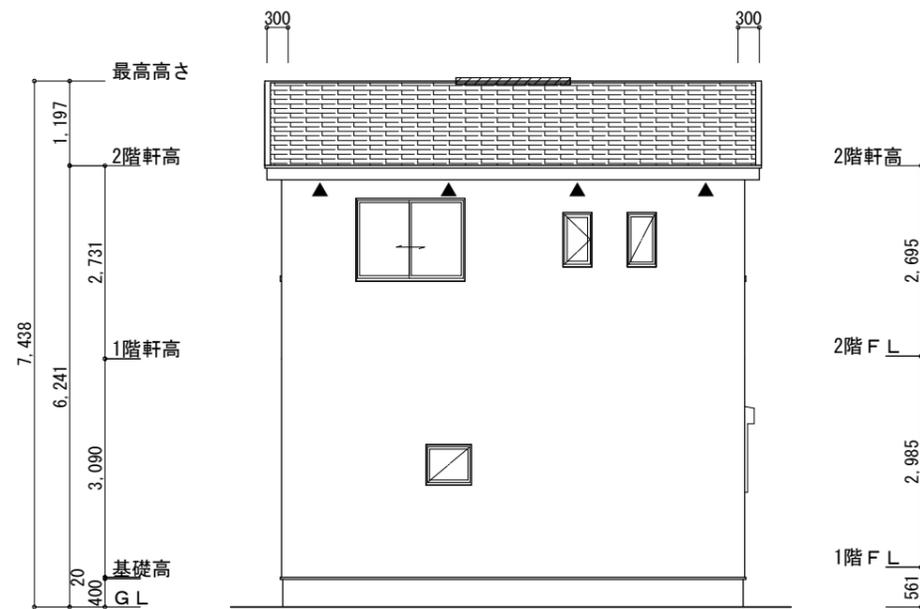


北側 立面図 S:1/100

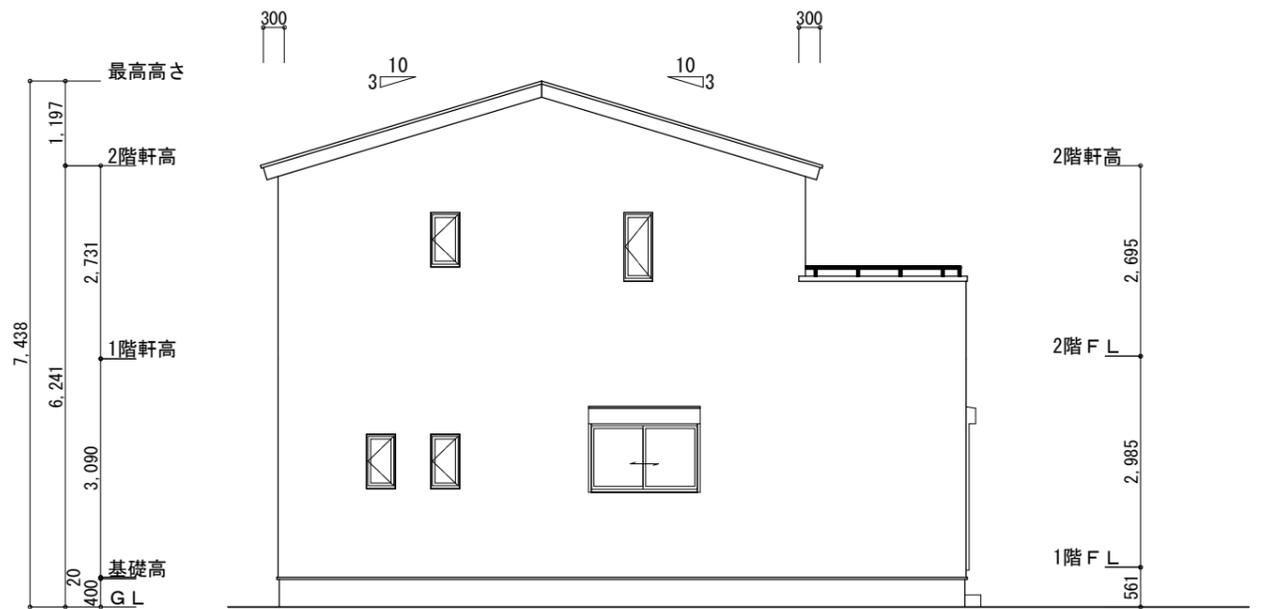


西側 立面図 S:1/100

工事名	常滑市榎戸町三丁目建売東棟様邸新築工事	心建設株式会社一級建築士事務所	管理者	設計者	担当者	図面名	縮尺	No.
備考		一級建築士事務所 静岡県知事登録 (3) 第7498号 静岡県浜松市浜名区内野2987-1 一級 国土交通大臣登録 第344970号 織田 綾子 TEL:053-586-7337	日付	日付	日付	南側 立面図, 北側 立面図, 東側 立面図, 西側 立面図	1/100	3
					2025/08/30			まろせ

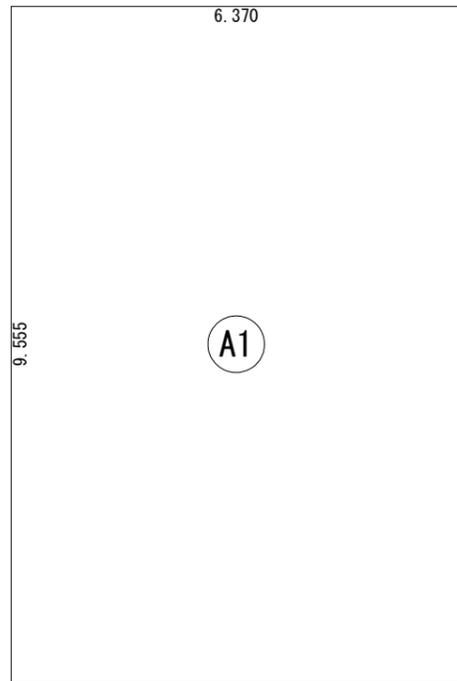


建築面積表			
	形状	計算式	面積
①	矩形	6.370×9.555	60.8654
計(m ²)			計(坪)
合計		60.86	18.41

建築面積求積図 S:1/100

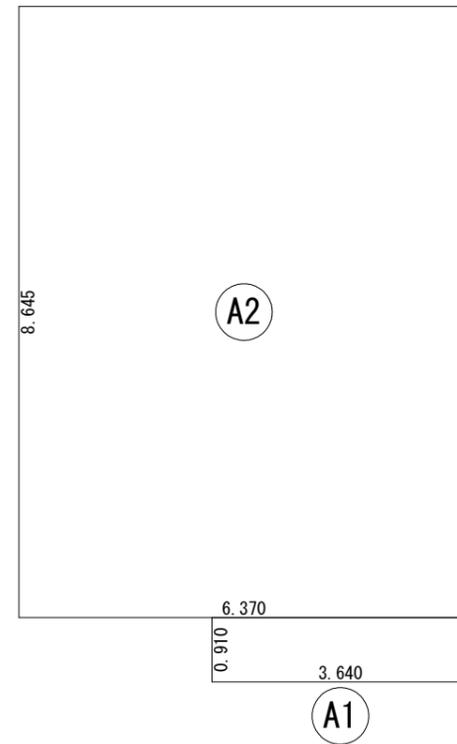

床面積表<1階>			
	形状	計算式	面積
①	矩形	3.640×0.910	3.3124
②	矩形	6.370×8.645	55.0687
計(m ²)			計(坪)
合計		58.38	17.66

1階 床面積求積図 S:1/100

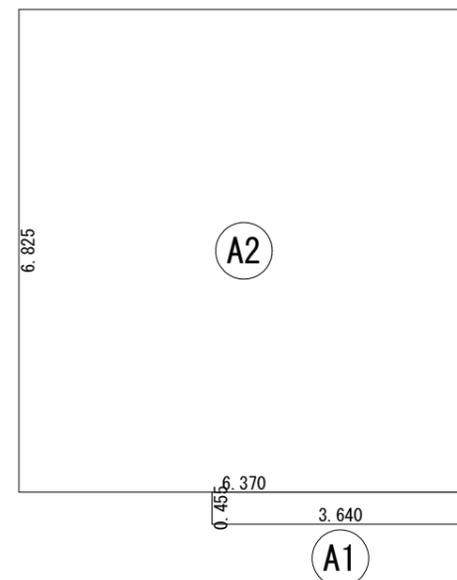

床面積表<2階>			
	形状	計算式	面積
①	矩形	3.640×0.455	1.6562
②	矩形	6.370×6.825	43.4753
計(m ²)			計(坪)
合計		45.13	13.65

2階 床面積求積図 S:1/100

工事名 常滑市榎戸町三丁目建売東棟様邸新築工事
備考

心建設株式会社一級建築士事務所
一級建築士事務所 静岡県知事登録 (3) 第7498号 静岡県浜松市浜名区内野2987-1
一級 国土交通大臣登録 第344970号 織田 綾子 TEL:053-586-7337

管理者 設計者 担当者
日付 日付 日付
2025/08/30

図面名 1階 床面積求積図, 2階 床面積求積図, 建築面積求積図

縮尺 1/100

No. 4