


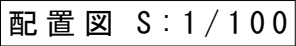

トータル面積表		(㎡)
敷地面積		182.58
建築面積		63.67
床面積	1階	59.62
	2階	47.05
延床面積		106.67
建蔽率	$(63.67/182.58) \times 100$	34.88%
容積率	$(106.67/182.58) \times 100$	58.43%

- ハ ルコニ-部分0.68m²含む
ハ ルコニ-部分0.68m²含む



工事名	亀山市川合町建売様邸新築工事	心建設株式会社一級建築士事務所 一級建築士事務所 静岡県知事登録 (3) 第7498号 静岡県浜松市浜名区内野2987-1 一級 国土交通大臣登録 第344970号 織田 綾子 TEL:053-586-7337	管理者	設計者	担当者	図面名 配置図	縮尺 1/100	No. 
備考			日付	日付	日付 2025/07/24			

タイガ-EXハイパ-仕様


断熱等級5

* 凡例


- 煙 煙式感知器
- 換気扇 (壁用) (24時間換気)
- 換気扇 (天井用)
- 給気口 100φ
- アンダーカット等
- 管柱 (105×105)
- エアコン設置推奨場所
- エアコン室外機設置推奨場所
- ※エアコンはお客様手配にて

※火気使用室内装
天井 : PB9.5+準不燃クロスQM9397~QM9497
壁 : PB12.5+準不燃クロスQM9397~QM9497

段 数	15段
階 高	2985
有効幅	W=780
蹴 上	R=199.0
踏 面	T=210.0
勾 配	$R \times 2 + T = 608.0$ $550 \leq 608.0 \leq 650$ $R / T = 0.948 \times 21 / 21$ $= 19.91 / 21 \leq 22 / 21$
蹴込板	あり
蹴 込	30mm
段 鼻	あり 30mm

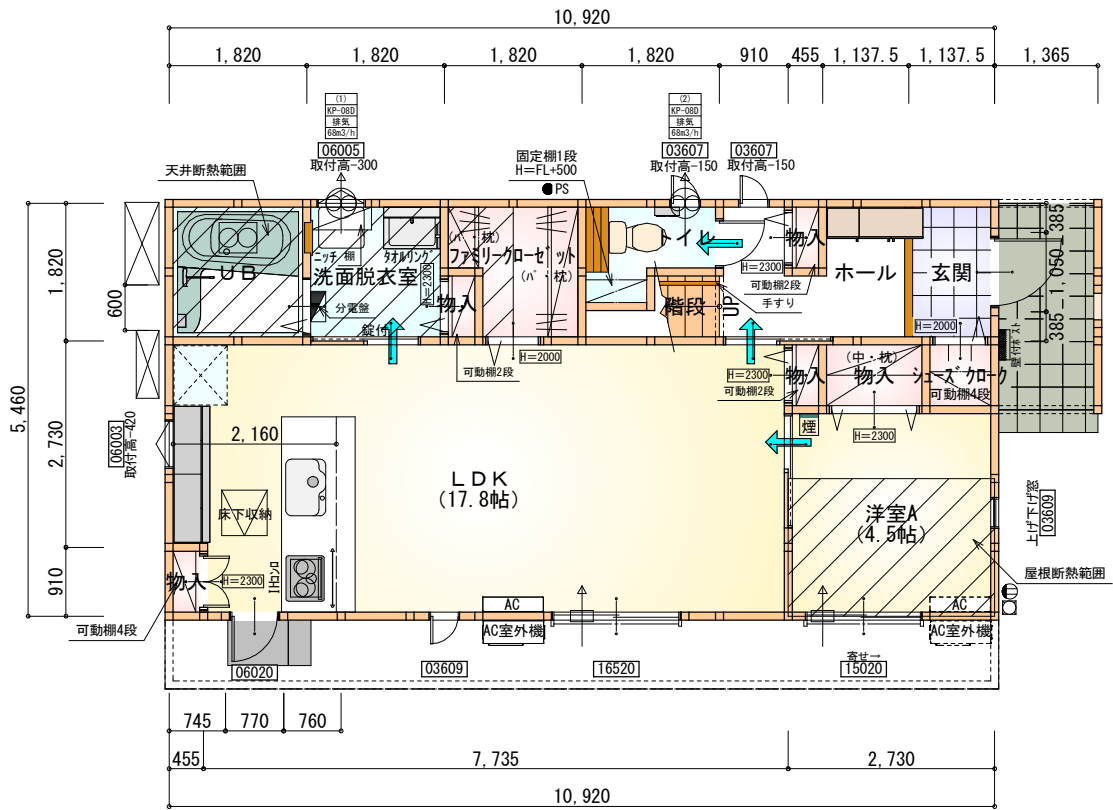

1階 平面図 S:1/100

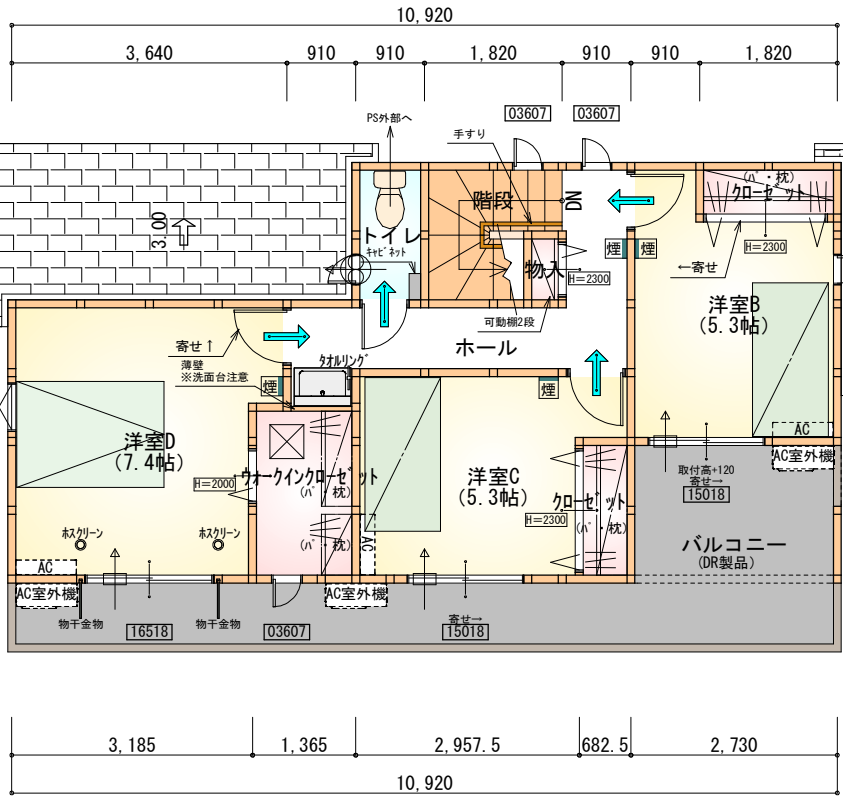

2階 平面図 S:1/100

部屋名	面積	m ² (帖)
UB	3.312	(2.0)
物入	0.414	(0.3)
物入	1.242	(0.8)
階段	1.242	(0.8)
玄関	2.070	(1.3)
シューズクロー	0.828	(0.5)
物入	0.414	(0.3)
物入	0.414	(0.3)
ホール	4.141	(2.5)
トイレ	2.070	(1.3)
洗面脱衣室	3.312	(2.0)
物入	0.414	(0.3)
ファミリークローゼット	2.898	(1.8)
LDK	29.398	(17.8)
洋室A	7.453	(4.5)
合 計	59.62	(36.5)

部屋名	面積	m ² (帖)
トイレ	1.656	(1.0)
物入	0.414	(0.3)
クロゼット	1.242	(0.8)
クロゼット	1.242	(0.8)
ホール	6.211	(3.8)
階段	2.898	(1.8)
ウォークインクロゼット	3.105	(1.9)
洋室B	8.695	(5.3)
洋室C	8.695	(5.3)
洋室D	12.214	(7.4)
合 計	46.37	(28.4)

1・2階合計 : 105.99㎡

工事名 亀山市川合町建売様邸新築工事

備考

心建設株式会社一級建築士事務所

一級建築士事務所 静岡県知事登録 (3) 第7498号 静岡県浜松市浜名区内野2987-1
一級 国土交通大臣登録 第344970号 織田 綾子 TEL:053-586-7337

管理者

日付

設計者

日付

担当者

日付

図面名

1階 平面図, 2階 平面図


縮尺

1/100


No.



WS25-08740

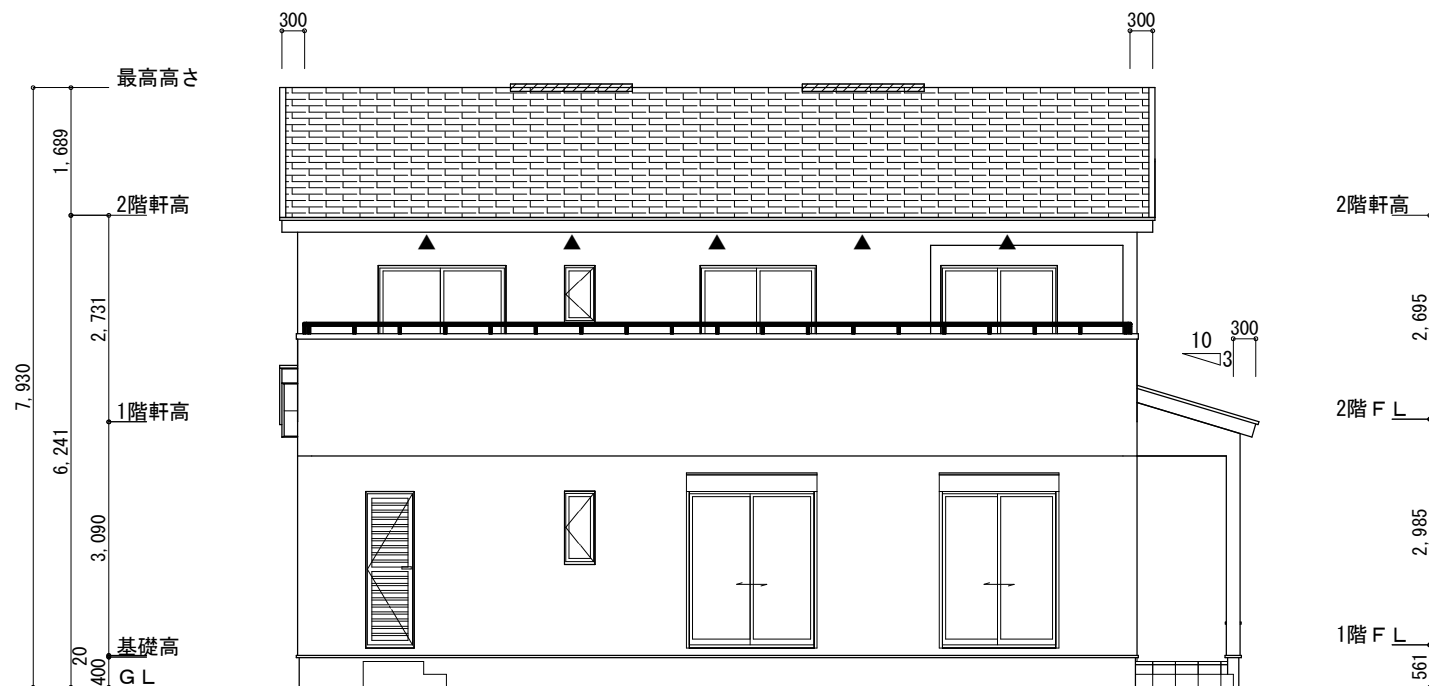


南側 立面図 S:1/100

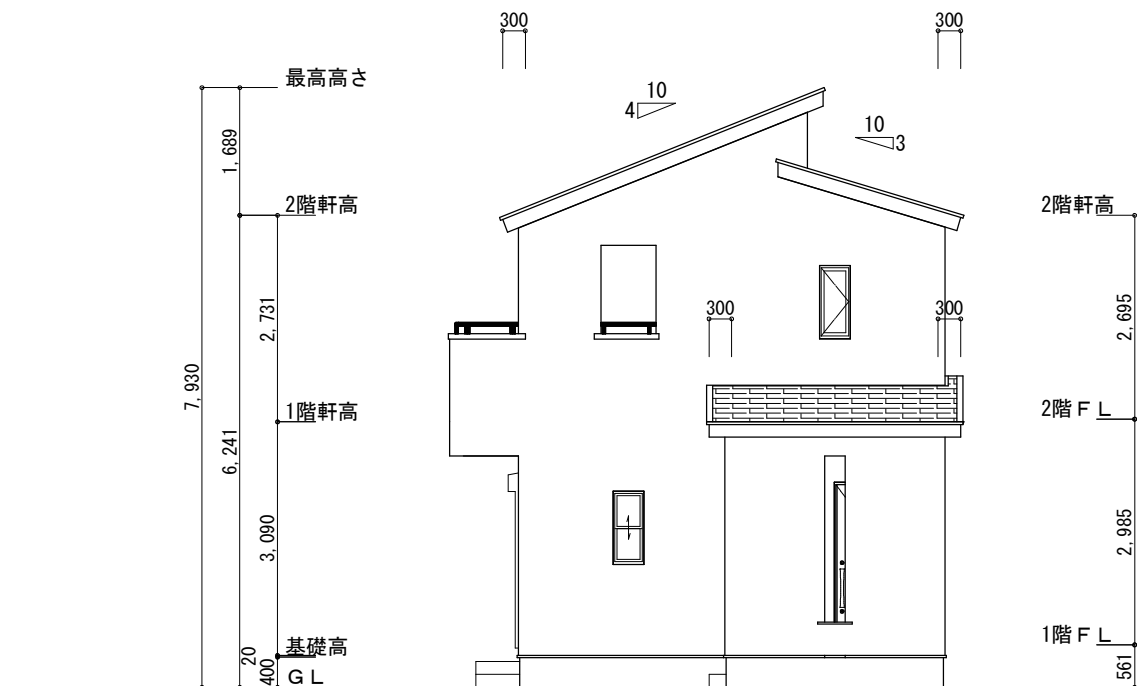


東側 立面図 S:1/100

※小屋裏換気措置 (NBL 防火端部有孔板 8mm) 1枚あたりの有効開口面積: 0.00753㎡ ▲: 有孔板位置を示す ※棟換気 (TOKO 片流れ棟用 2P) 有孔換気面積 0.0156㎡/本 : 換気棟を示す	2階 吸気: $46.37\text{㎡} \times 1/900 \div 0.0516\text{㎡}$ $0.00753\text{㎡/枚} \times 7\text{枚} = 0.0527\text{㎡} > 0.0516\text{㎡} \therefore \text{OK}$ 排気: $46.37\text{㎡} \times 1/1600 \div 0.0290\text{㎡}$ $0.0156\text{㎡/本} \times 2\text{本} = 0.0312\text{㎡} > 0.0290\text{㎡} \therefore \text{OK}$ 下屋 吸排気: $8.28\text{㎡} \times 1/250 \div 0.03312\text{㎡}$ $0.00753\text{㎡/枚} \times 5\text{枚} = 0.03765\text{㎡} > 0.03312\text{㎡} \therefore \text{OK}$
---	--

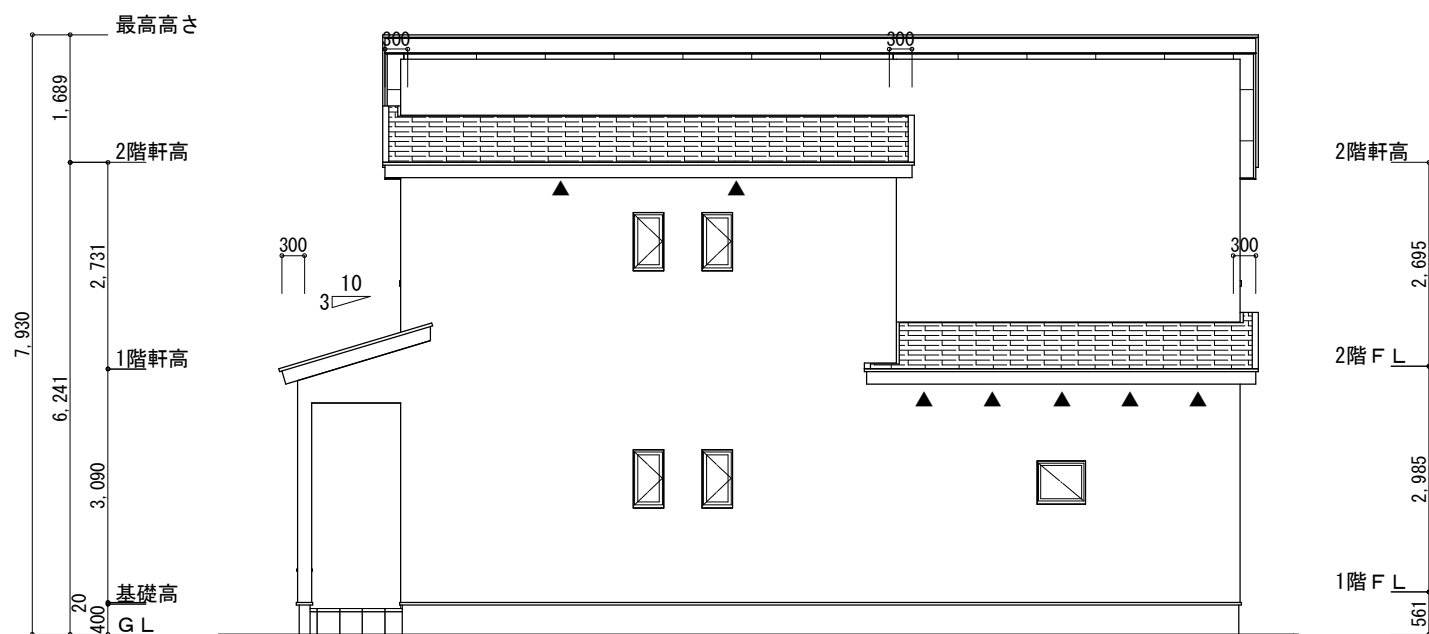


北側 立面図 S:1/100

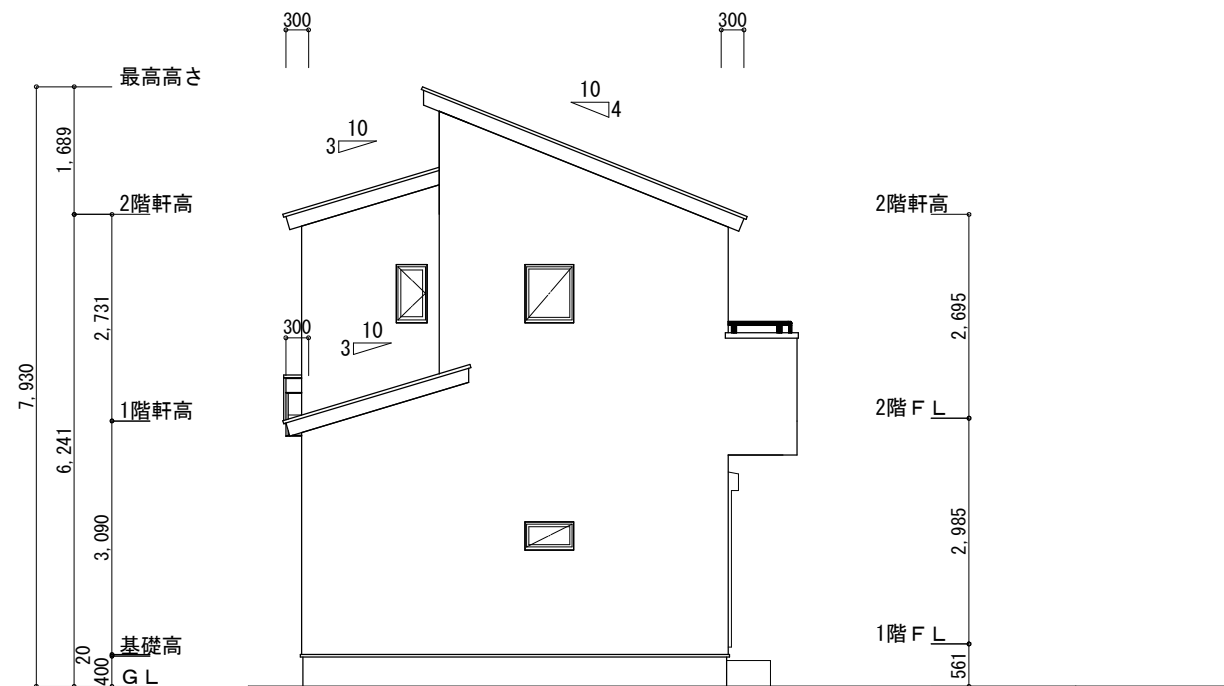

西側 立面図 S:1/100


工事名	亀山市川合町建売様邸新築工事	心建設株式会社一級建築士事務所	管理者	設計者	担当者	図面名	縮尺	No.
備考		一級建築士事務所 静岡県知事登録 (3) 第7498号 静岡県浜松市浜名区内野2987-1 一級 国土交通大臣登録 第344970号 織田 綾子 TEL:053-586-7337	日付	日付	日付	南側 立面図, 北側 立面図, 東側 立面図, 西側 立面図	1/100	一般財団法人 愛知県建築住宅センター
				2025/06/27				



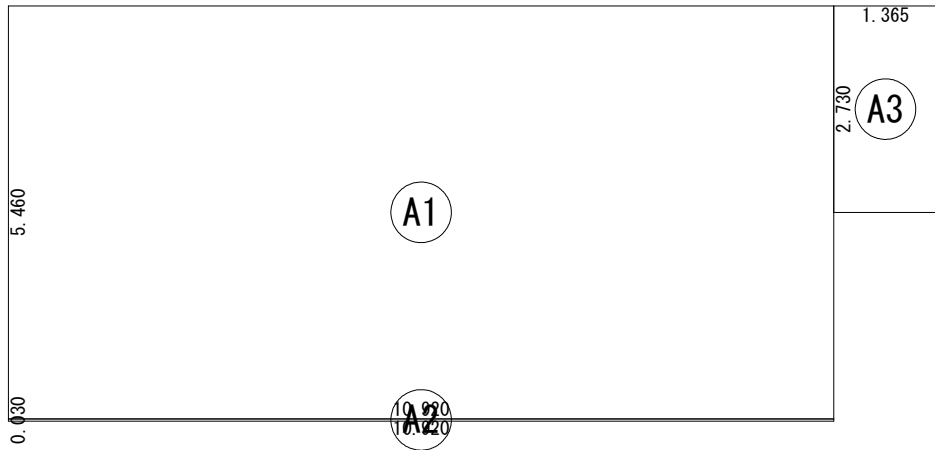


建築面積求積図 S:1/100

建築面積表			
	形状	計算式	面積
A1	矩形	10.920×5.460	59.6232
A2	矩形	10.920×0.030	0.3276
A3	矩形	1.365×2.730	3.7265
		計(m²)	計(坪)
合計		63.67	19.26

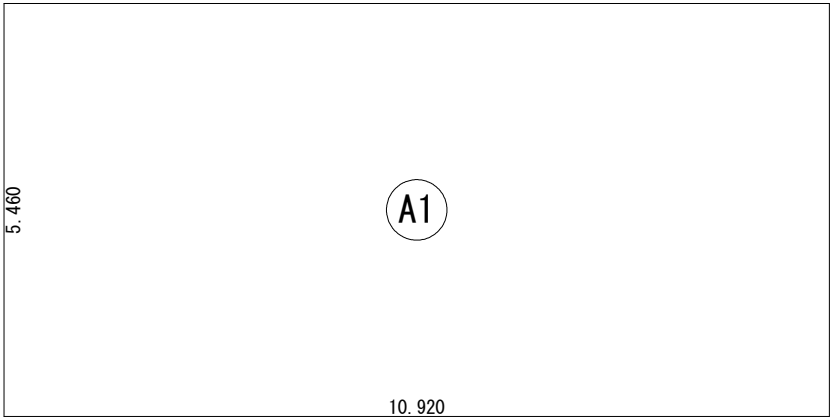

1階 床面積求積図 S:1/100

床面積表<1階>			
	形状	計算式	面積
A1	矩形	10.920×5.460	59.6232
		計(m²)	計(坪)
合計		59.62	18.03

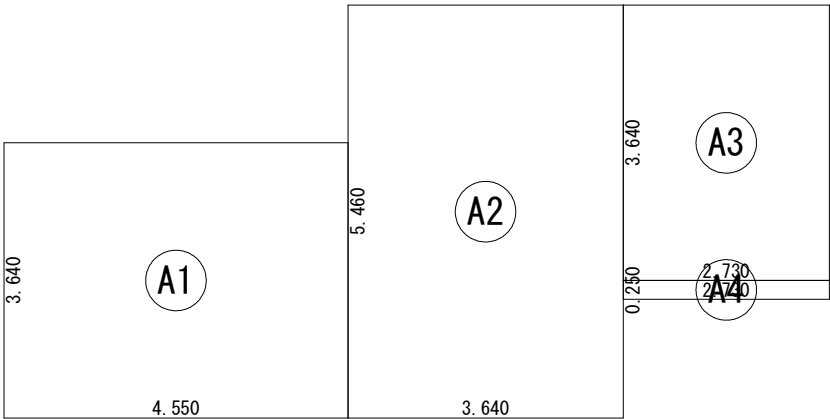

2階 床面積求積図 S:1/100

床面積表<2階>			
	形状	計算式	面積
A1	矩形	4.550×3.640	16.5620
A2	矩形	3.640×5.460	19.8744
A3	矩形	2.730×3.640	9.9372
A4	矩形	2.730×0.250	0.6825
		計(m²)	計(坪)
合計		47.05	14.23

工事名 亀山市川合町建売様邸新築工事

備考

心建設株式会社一級建築士事務所

一級建築士事務所 静岡県知事登録 (3) 第7498号 静岡県浜松市浜名区内野2987-1
一級 国土交通大臣登録 第344970号 織田 綾子 TEL:053-586-7337

管理者

日付

設計者

日付

担当者

日付
2025/06/27

図面名

1階 床面積求積図, 2階 床面積求積図, 建築面積求積図

縮尺

1/100

No.



WS25-08740