


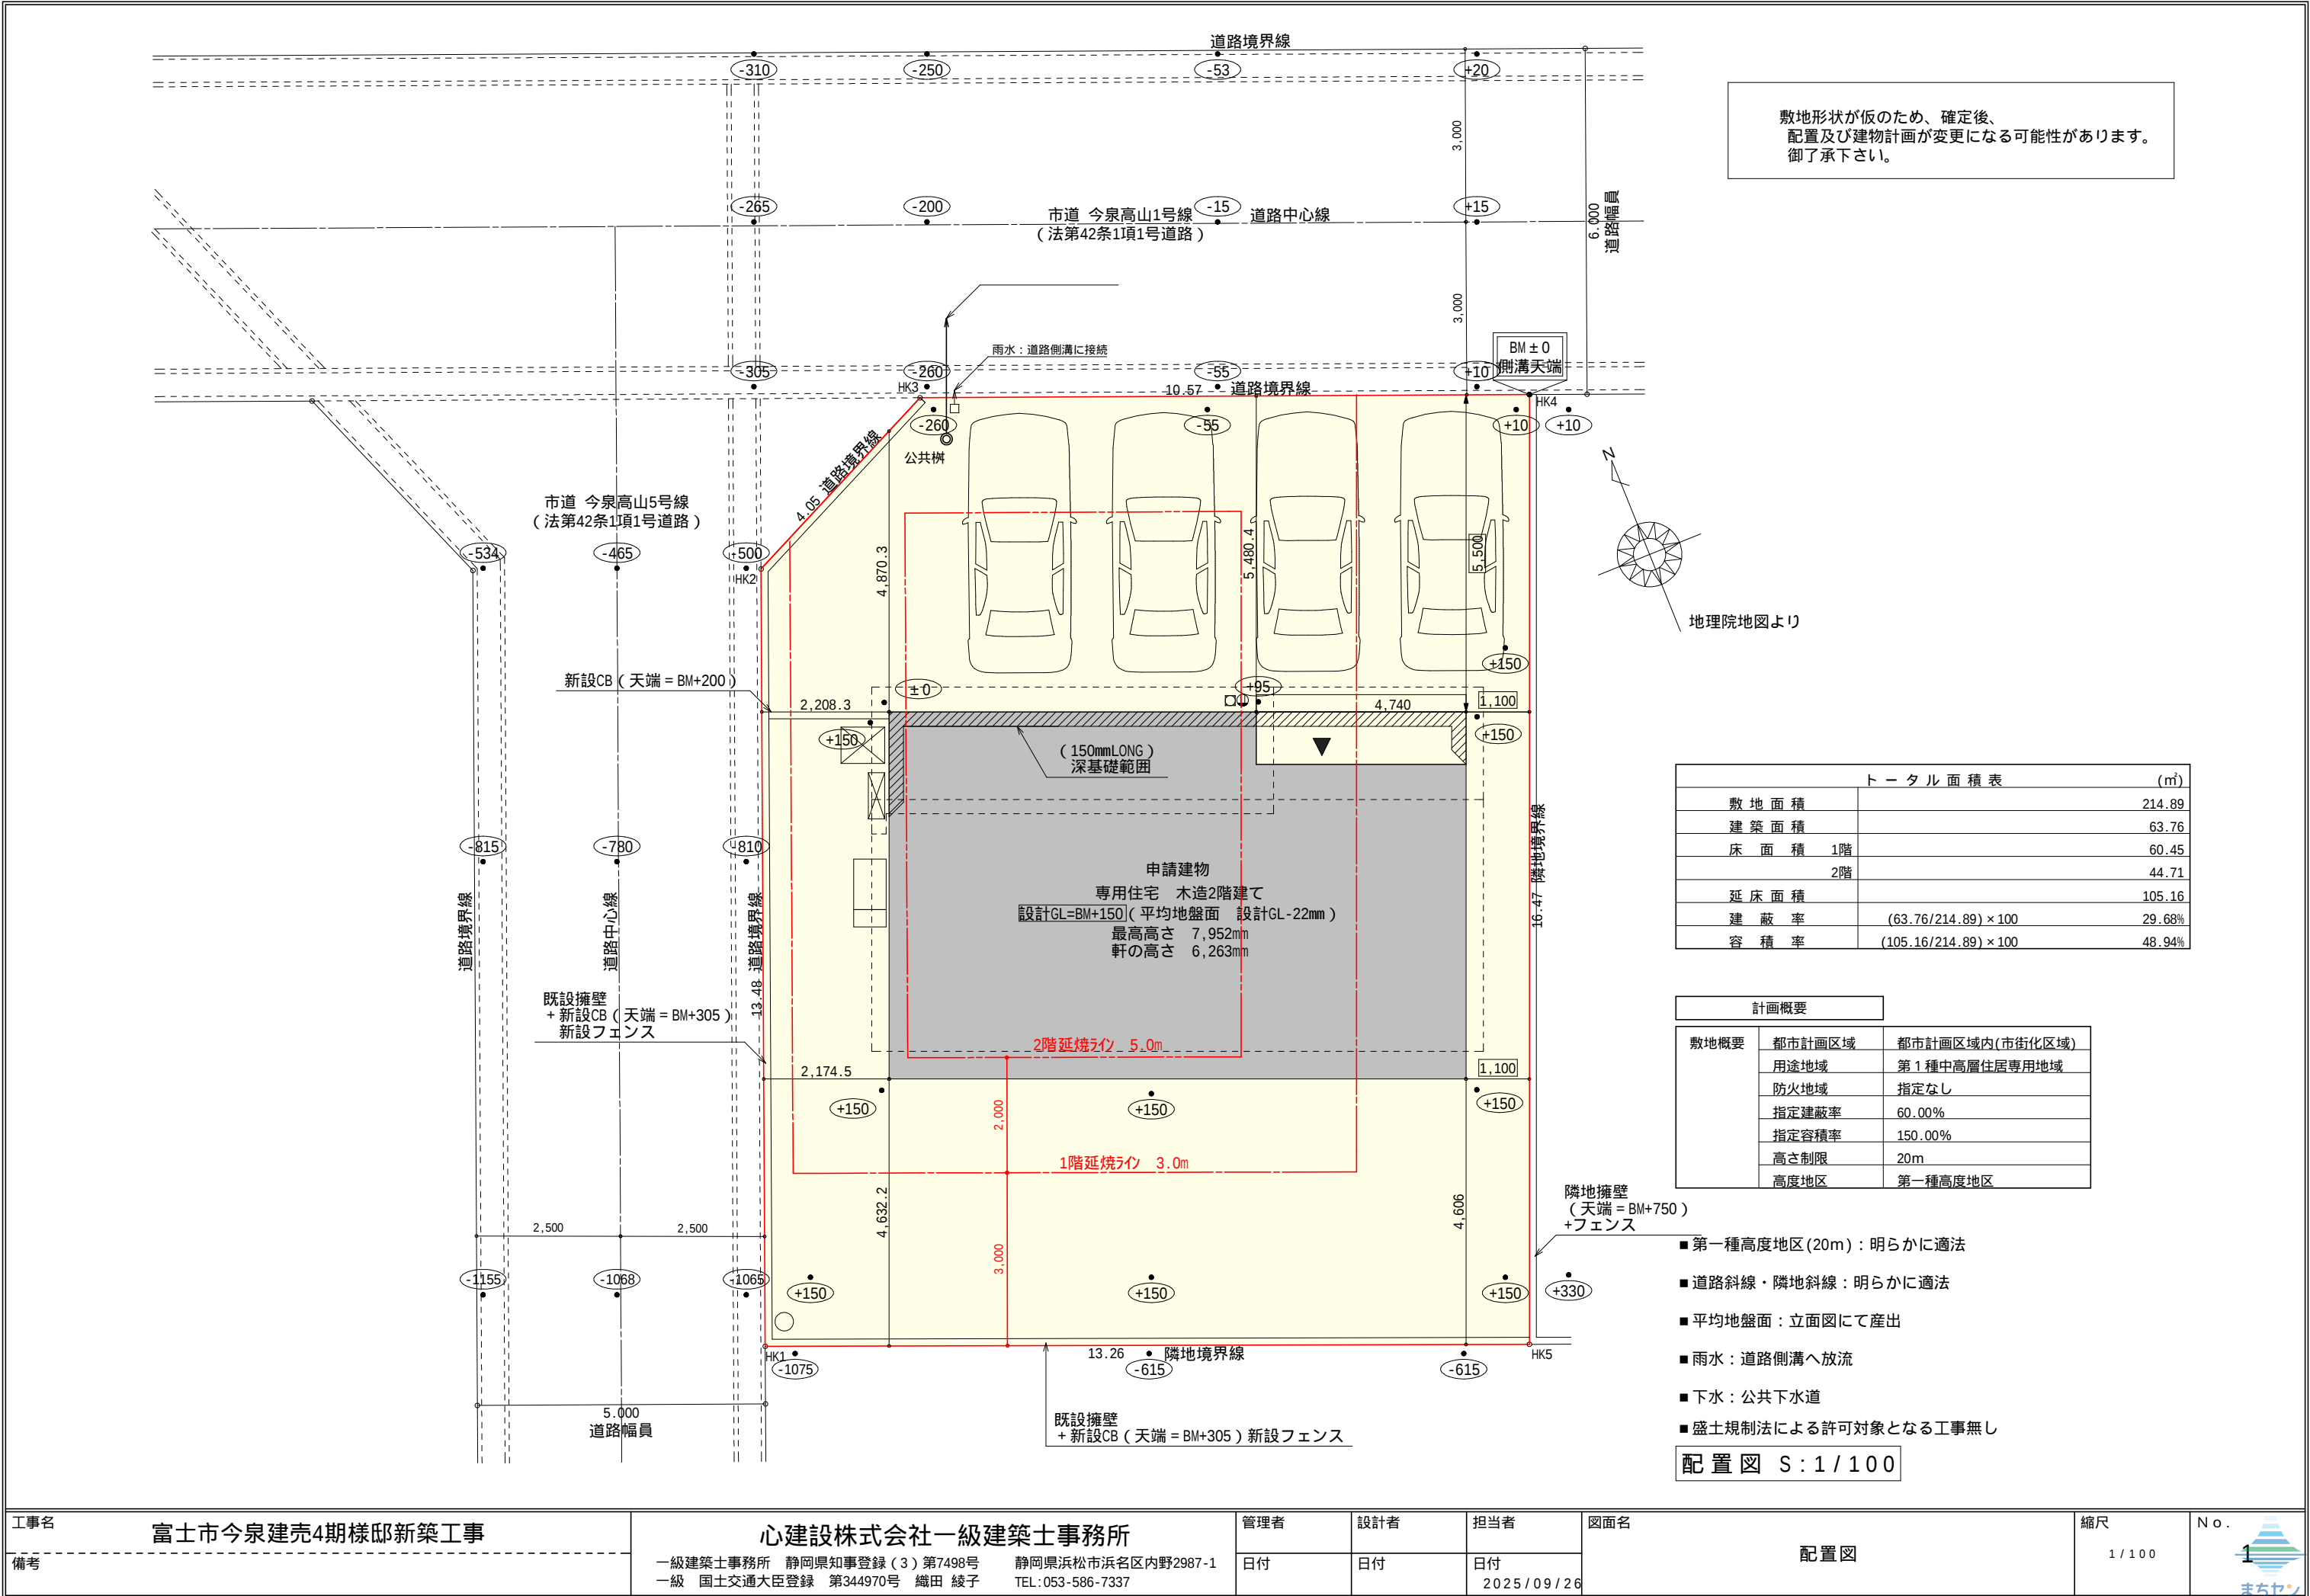

タイガ EXハイ仕様


断熱等級5

* 凡例

- 煙 煙式感知器
- 換気扇 (壁用)
- 換気扇 (天井用)
- 給気口 100φ
- アンダーカット等
- 管柱 (105×105)
- エアコン設置推奨場所
- エアコン室外機設置推奨場所
- エアコンはお客様手配にて



火気使用室内装
天井：PB9.5+準不燃クロスQM9397～QM9497
壁：PB12.5+準不燃クロスQM9397～QM9497

段 数	15段
階 高	2985
有効幅	W=780
蹴 上	R=199.0
踏 面	T=210.0
勾 配	$R \times 2 + T = 608.0$ $550 \quad 608.0 \quad 650$ $R / T = 0.948 \times 21 / 21$ $= 19.91 / 21 \quad 22 / 21$
蹴込板	あり
蹴 込	30mm
段 鼻	あり 30mm

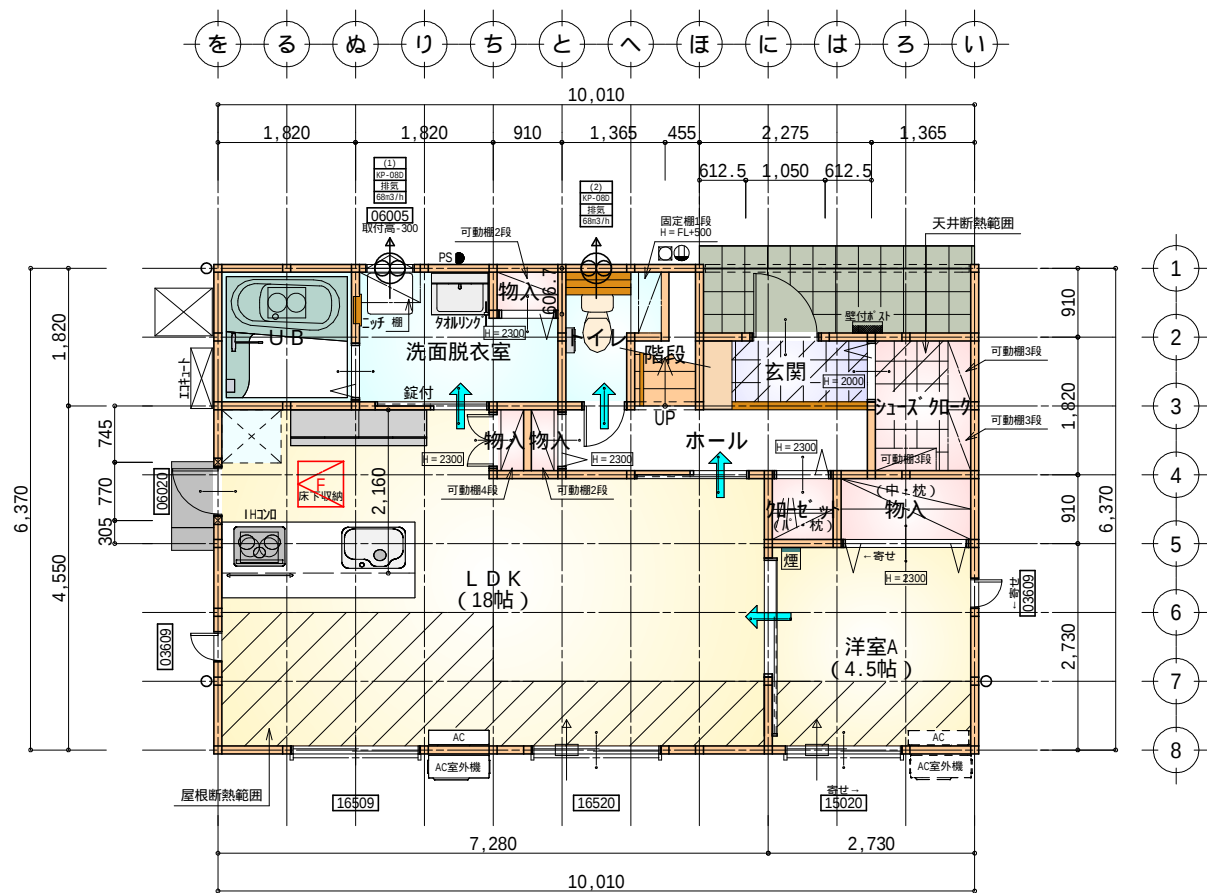

部 屋 名	面 積	m ² (帖)
加ベツト	0.828	(0.5)
洋室A	7.453	(4.5)
物入	1.656	(1.0)
シューズ 加ケ	2.484	(1.5)
玄関	2.070	(1.3)
U B	3.312	(2.0)
ホール	3.726	(2.3)
トイレ	2.070	(1.3)
階段	1.242	(0.8)
L D K	29.812	(18.0)
物入	0.552	(0.3)
洗面脱衣室	4.417	(2.7)
物入	0.414	(0.3)
物入	0.414	(0.3)
合 計	60.45	(36.8)

床下点検口：600×600

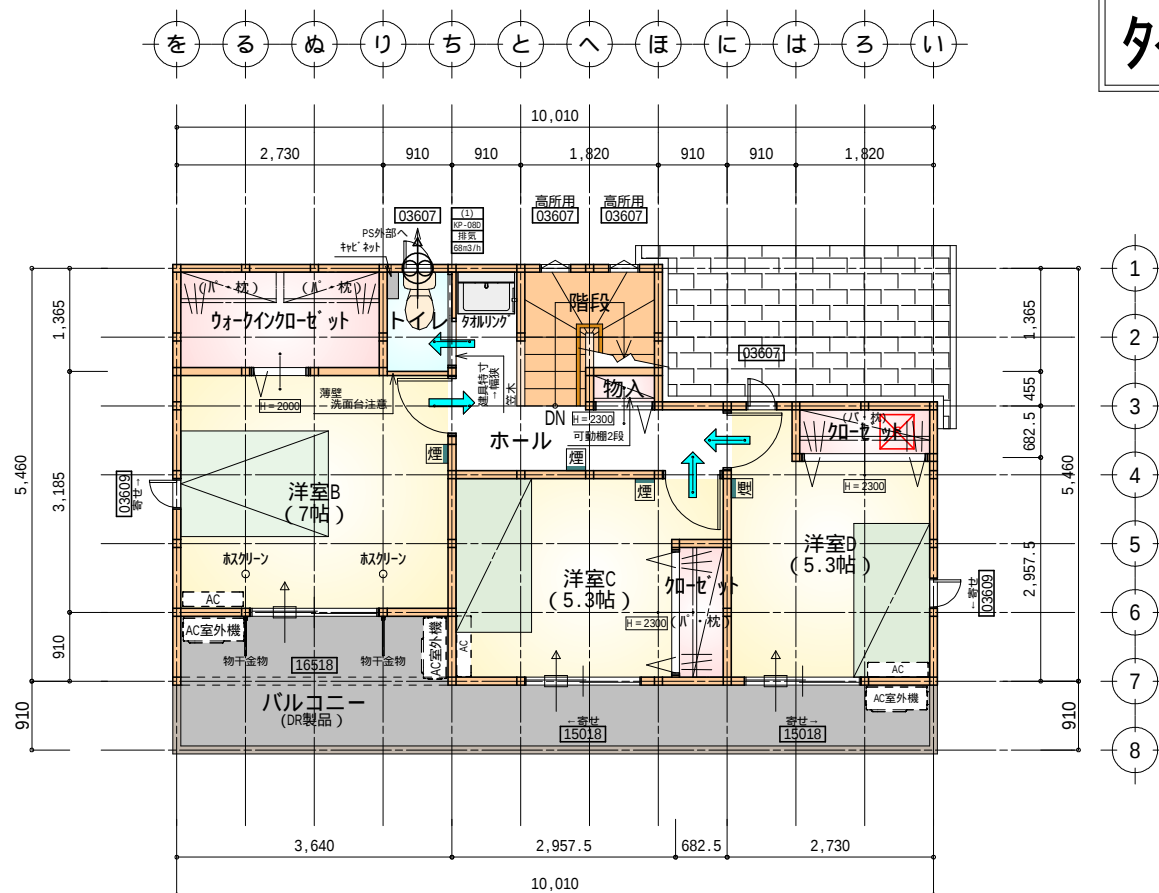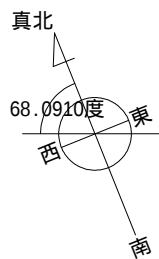


部 屋 名	面 積	m ² (帖)
加ベツト	1.242	(0.8)
加ベツト	1.242	(0.8)
洋室C	8.695	(5.3)
洋室D	8.695	(5.3)
ウォークイン加ベツト	3.726	(2.3)
洋室B	11.593	(7.0)
トイレ	1.242	(0.8)
ホール	4.969	(3.0)
物入	0.414	(0.3)
階段	2.898	(1.8)
合 計	44.71	(27.4)


天井点検口：450×450

1階 平面図 S：1/100

工事名	富士市今泉建売4期様邸新築工事	心建設株式会社一級建築士事務所	管理者	設計者	担当者	図面名	縮尺	No.
備考		一級建築士事務所 静岡県知事登録(3)第7498号 一級 国土交通大臣登録 第344970号 織田 綾子	静岡県浜松市浜名区内野2987-1 TEL:053-586-7337	日付	日付	日付	1階 平面図, 2階 平面図	1/100
				2025/09/25				2

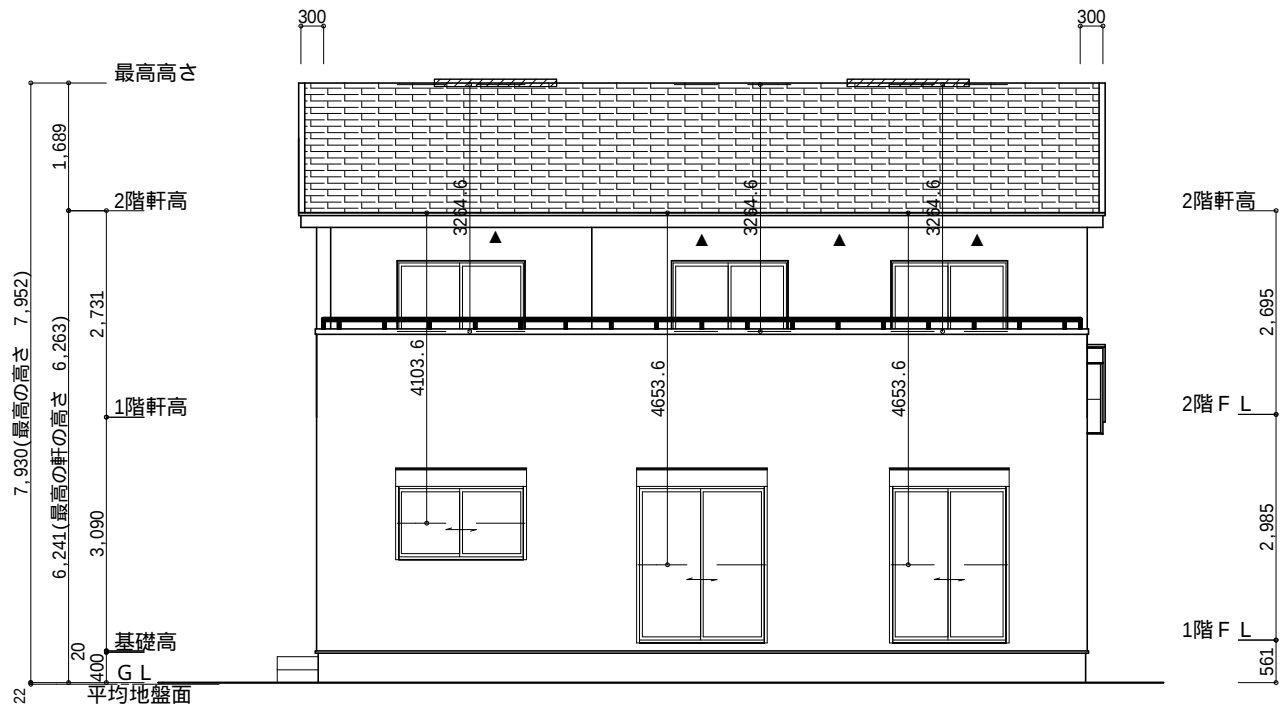

南側 立面図 S:1/100

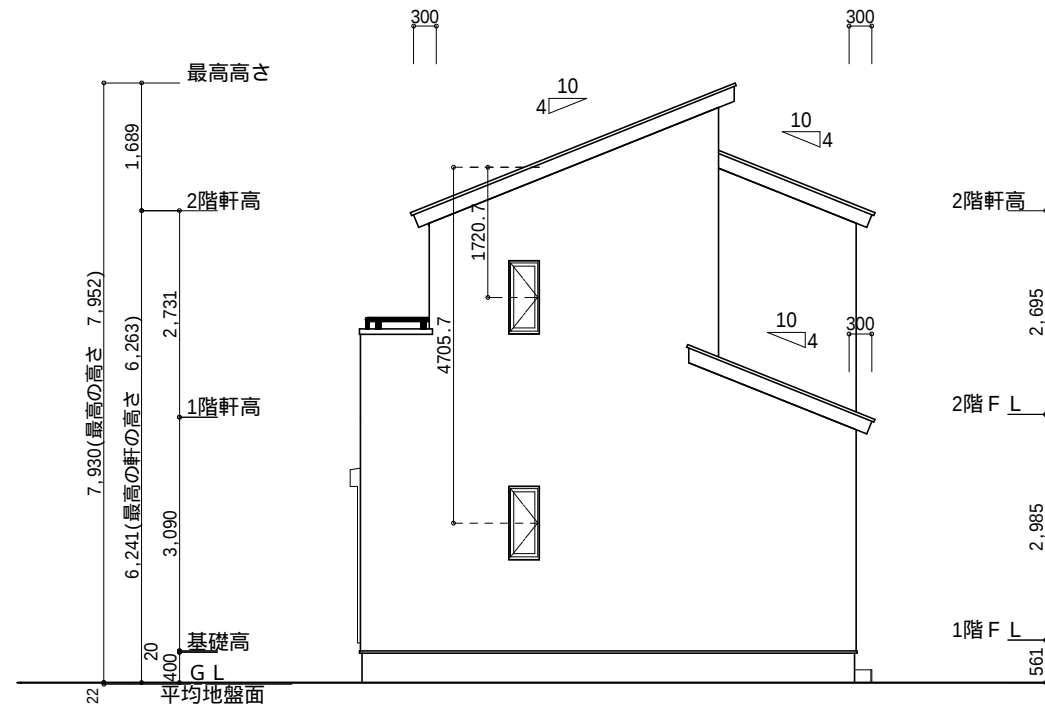

東側 立面図 S:1/100

小屋裏換気措置 (NBL 防火端部有孔板 8mm)
1枚あたりの有効開口面積: 0.00753m²

▲: 有孔板位置を示す

棟換気 (TOKO 片流れ棟用 2P)
有孔換気面積 0.0156m²/本

換気棟を示す

2階 吸気: 44.71m² × 1/900 0.0497m²
0.00753m²/枚 × 7枚 = 0.0527m² > 0.0497m² OK


排気: 44.71m² × 1/1600 0.0279m²
0.0156m²/本 × 2本 = 0.0312m² > 0.0279m² OK

下屋 吸排気: 3.31m² × 1/250 0.0132m²
0.00753m²/枚 × 2枚 = 0.0151m² > 0.0132m² OK

平均地盤面の算定


$$\textcircled{A1} = 0.76$$

$$(10.010 + 0.15 + 6.370 + 0.15) \times 2 = 33.36 = 0.022\text{m} \rightarrow \text{設計GL}-22\text{mm}$$

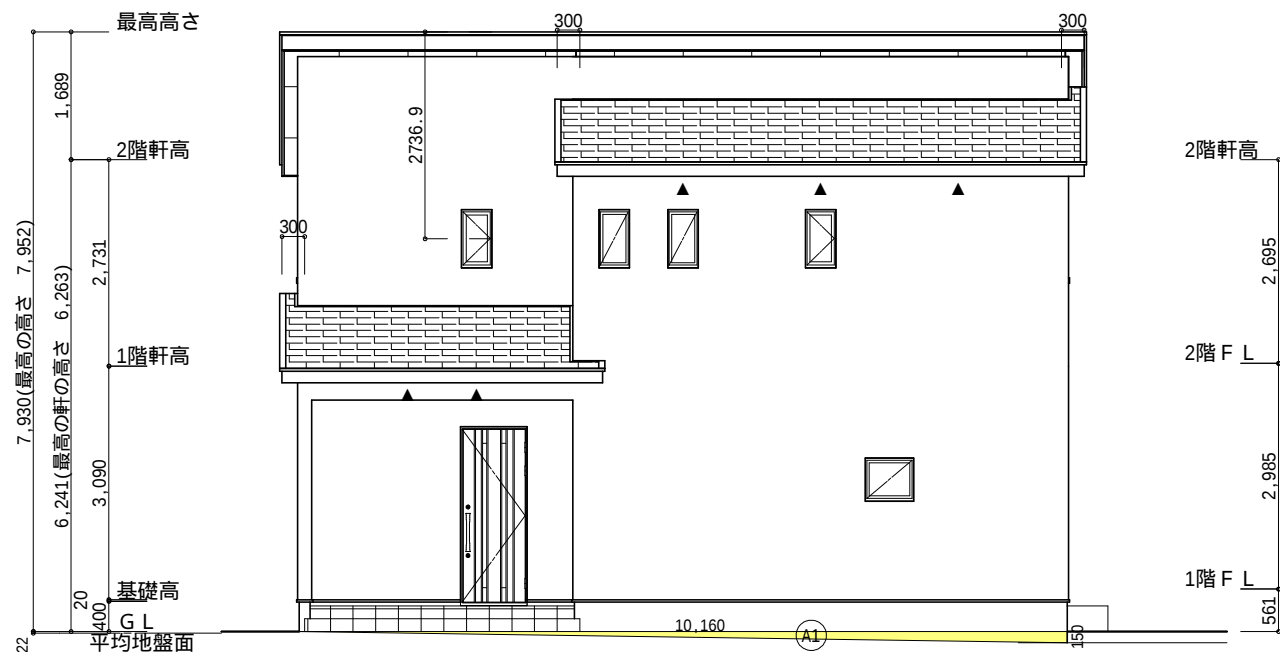

北側 立面図 S:1/100

面積表		
形状	計算式	面積(m ²)
△	0.150 × 10.160 ÷ 2.0	0.762000
合計		0.76

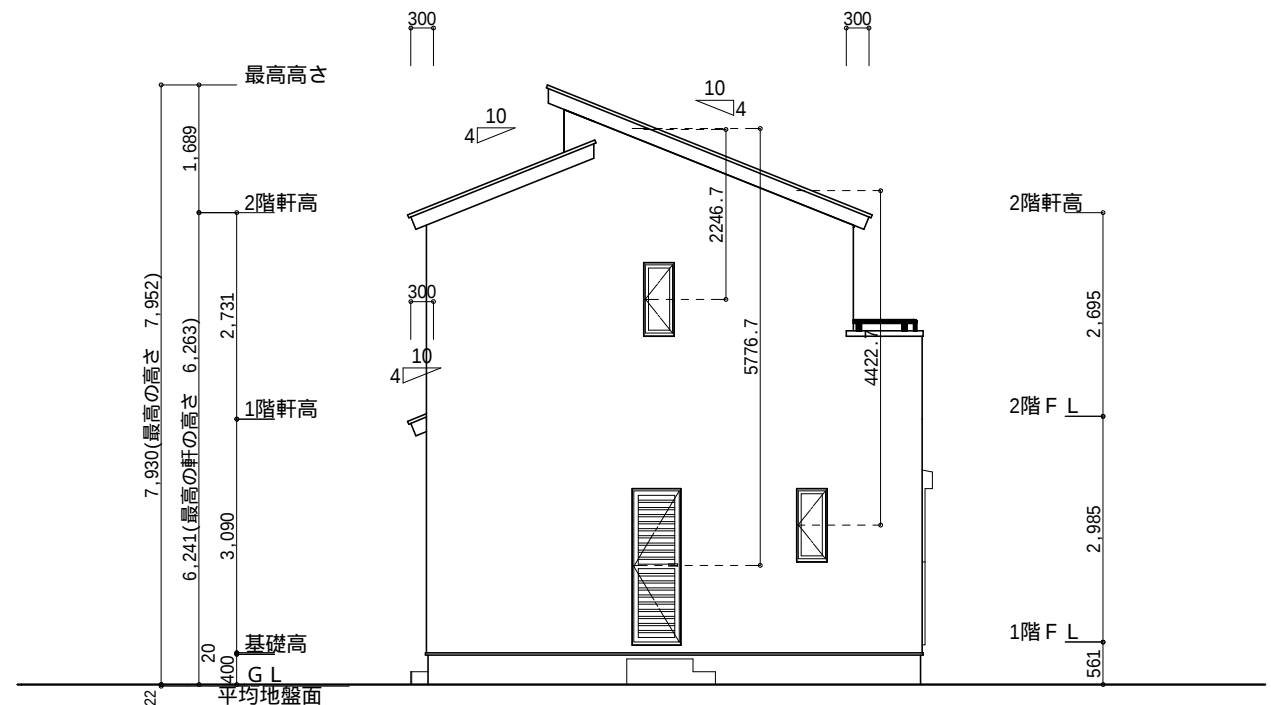

西側 立面図 S:1/100

工事名	富士市今泉建売4期様邸新築工事	心建設株式会社一級建築士事務所	管理者	設計者	担当者	図面名	縮尺	No.
備考		一級建築士事務所 静岡県知事登録(3)第7498号 静岡県浜松市浜名区内野2987-1 一級 国土交通大臣登録 第344970号 織田 綾子 TEL:053-586-7337	日付	日付	日付	南側 立面図, 北側 立面図, 東側 立面図, 西側 立面図	1/100	3
					2025/09/25			