

1.242 (0.8)クローゼット 1.656 (1.0) トイレ 4.969 (3.0)ホール 階段 2.898 (1.8) 物入 0.414 (0.3)物入 0.552 (0.3)ウォークインクローセ゛ット 2. 484 (1.5)洋室B 11.869 (7.2)

8.695

8.695

44.71

(5.3)

(5.3)

(27.3)

2階 平面図 S:1/100

洋室C

洋室D

合 計

タイガーEXハイパー仕様

断熱等級5

* 凡例



※火気使用室内装

天井: PB9.5+準不燃クロスQM9397~QM9497 壁: PB12.5+準不燃クロスQM9397~QM9497

段	数	15段		
階	高	2985		
有効幅		W=780		
蹴	上	R=199.0		
踏	面	T=210.0		
	配	$R \times 2 + T = 608.0$		
<i>_</i>		550≦608. 0≦650		
勾		$R/T = 0.948 \times 21/21$		
		=19.91/21≦22/21		
蹴込板		あり		
蹴	込	30mm		
段	鼻	あり 30mm		

1階 平面図 S:1/100

(0.8)

(1.3)

(17.0)

(0.3)

(0.5)

(3.5)

(0.3)

(0.3)

(2.0)

(2.7)

(1.3)

(4.5)

(35. 3)

1. 242

2.070

28. 155

0. 552

0.828

5. 797

0.414

0.414

3.312

4.417

2.070

7. 453

57.96

玄関

物入

LDK

クローゼット

ホール

物入

物入

UВ

洗面脱衣室

合 計

トイレ

洋室A

^{工事名} 中央区志都呂町建売3期中棟様邸新築工事 ^{備考}

心建設株式会社一級建築士事務所

一級建築士事務所 静岡県知事登録 (3) 第7498号 静岡県浜松市浜名1 一級 国土交通大臣登録 第344970号 織田 綾子 TEL:053-586-7337

静岡県浜松市浜名区内野2987-1 TEL:053-586-7337


 管理者
 設計者
 担当者
 図面名

 日付
 日付
 2025/09/22

1階 平面図, 2階 平面図

縮尺 1/100



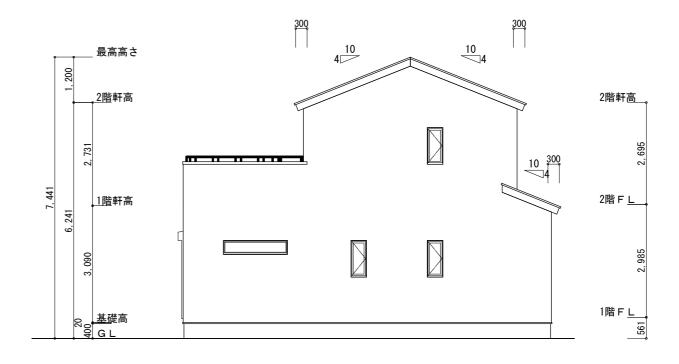

|南側 立面図 S:1/100|

東側 立面図 S:1/100

※小屋裏換気措置(NBL 防火端部有孔板 8mm) 1枚あたりの有効開口面積: 0.00753㎡

▲:有孔板位置を示す


※棟換気 (TOKO S型換気棟 2P) 有孔換気面積 0.0340㎡/本 2階 吸 気: 44.71㎡×1/900≒0.0497㎡


0.00753m²/枚×7枚=0.0527m²>0.0497m² ∴0K

排 気: 44.71㎡×1/1600≒0.0280㎡

0. 0340 m²/本×1本=0. 0340 m²>0. 0280 m² ∴0K

下屋 吸排気: 4.14㎡×1/250≒0.0166㎡ 0.00753㎡/枚×3枚=0.0225㎡>0.0166㎡ ∴0K

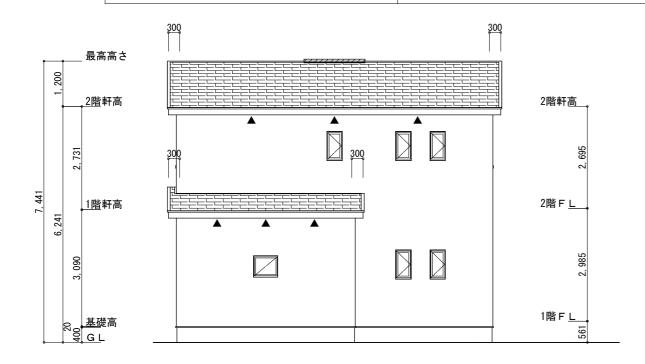

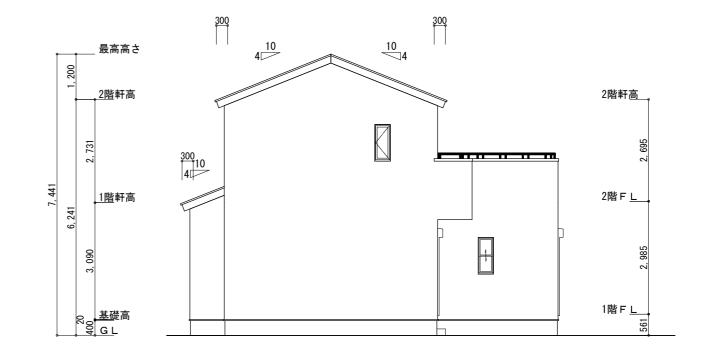

北側 立面図 S:1/100

西側 立面図 S:1/100

図面名

工事名 中央区志都呂町建売3期中棟様邸新築工事 備考

心建設株式会社一級建築士事務所

一級建築士事務所 静岡県知事登録(3)第7498号 一級 国土交通大臣登録 第344970号 織田 綾子 TEL:053-586-7337

静岡県浜松市浜名区内野2987-1

	管理者	設計者	担当者
	日付	日付	日付 2025/09/22

南側 立面図,北側 立面図,東側 立面図,西側 立面図

縮尺