

タイガ-EXハイパ-仕様


断熱等級5

* 凡例

- 煙 煙式感知器
- 換気扇 (壁用)
- 換気扇 (天井用)
- 給気口 100φ
- アンダーカット等
- 管柱 (105×105)
- エアコン設置推奨場所
- エアコン室外機設置推奨場所
- エアコンはお客様手配にて


火気使用室内装
天井：PB9.5+準不燃クロスQM9397～QM9497
壁：PB12.5+準不燃クロスQM9397～QM9497

段 数	15段
階 高	2985
有効幅	W=780
蹴 上	R=199.0
踏 面	T=210.0
勾 配	$R \times 2 + T = 608.0$
	$R / T = 0.948 \times 21 / 21$
	$= 19.91 / 21 \quad 22 / 21$
蹴込板	あり
蹴 込	30mm
段 鼻	あり 30mm

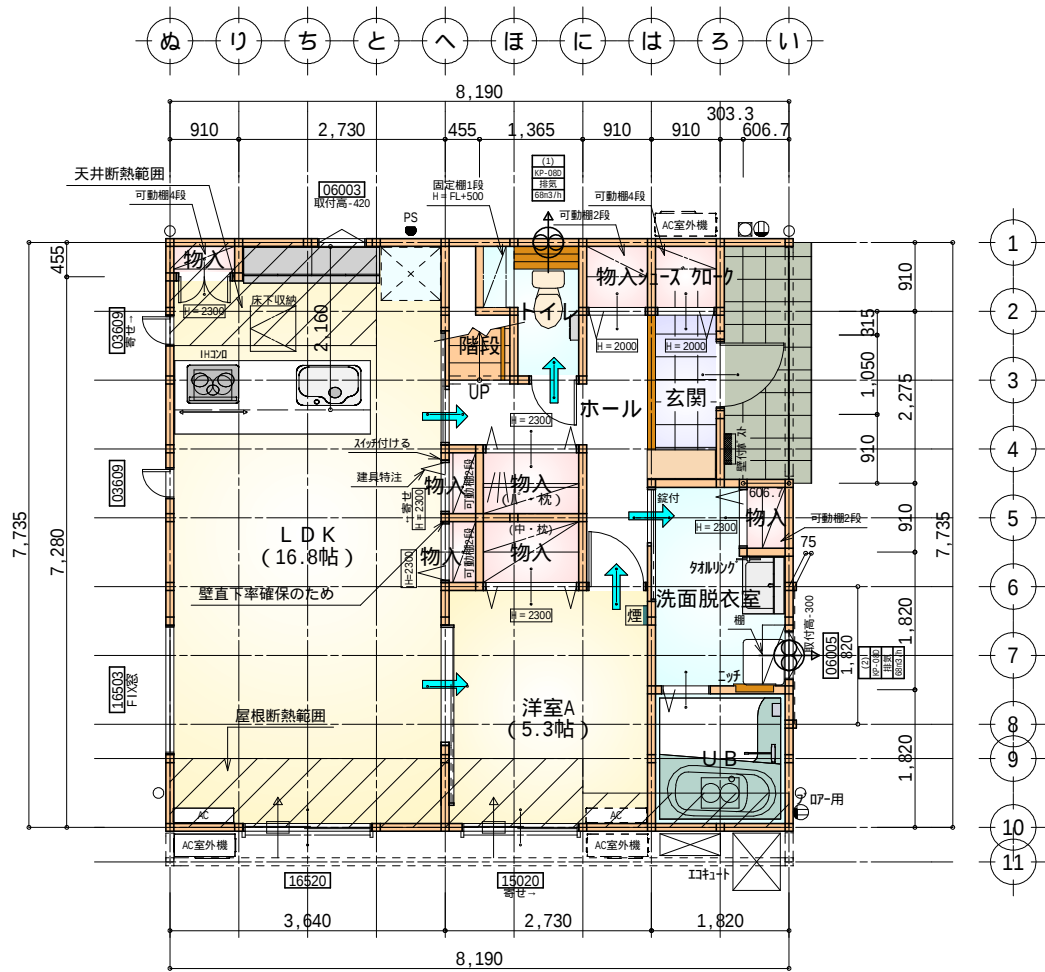

部 屋 名	面 積	m ² (帖)
物入	1.242	(0.8)
物入	0.414	(0.3)
物入	0.552	(0.3)
U B	3.312	(2.0)
洋室A	8.695	(5.3)
トイレ	2.070	(1.3)
階段	1.242	(0.8)
洗面脱衣室	4.417	(2.7)
物入	0.414	(0.3)
物入	1.242	(0.8)
物入	0.828	(0.5)
シューズクロー	0.828	(0.5)
玄関	2.070	(1.3)
ホール	4.969	(3.0)
L D K	27.741	(16.8)
物入	0.414	(0.3)
合 計	60.45	(37.0)

1階 平面図 S:1/100

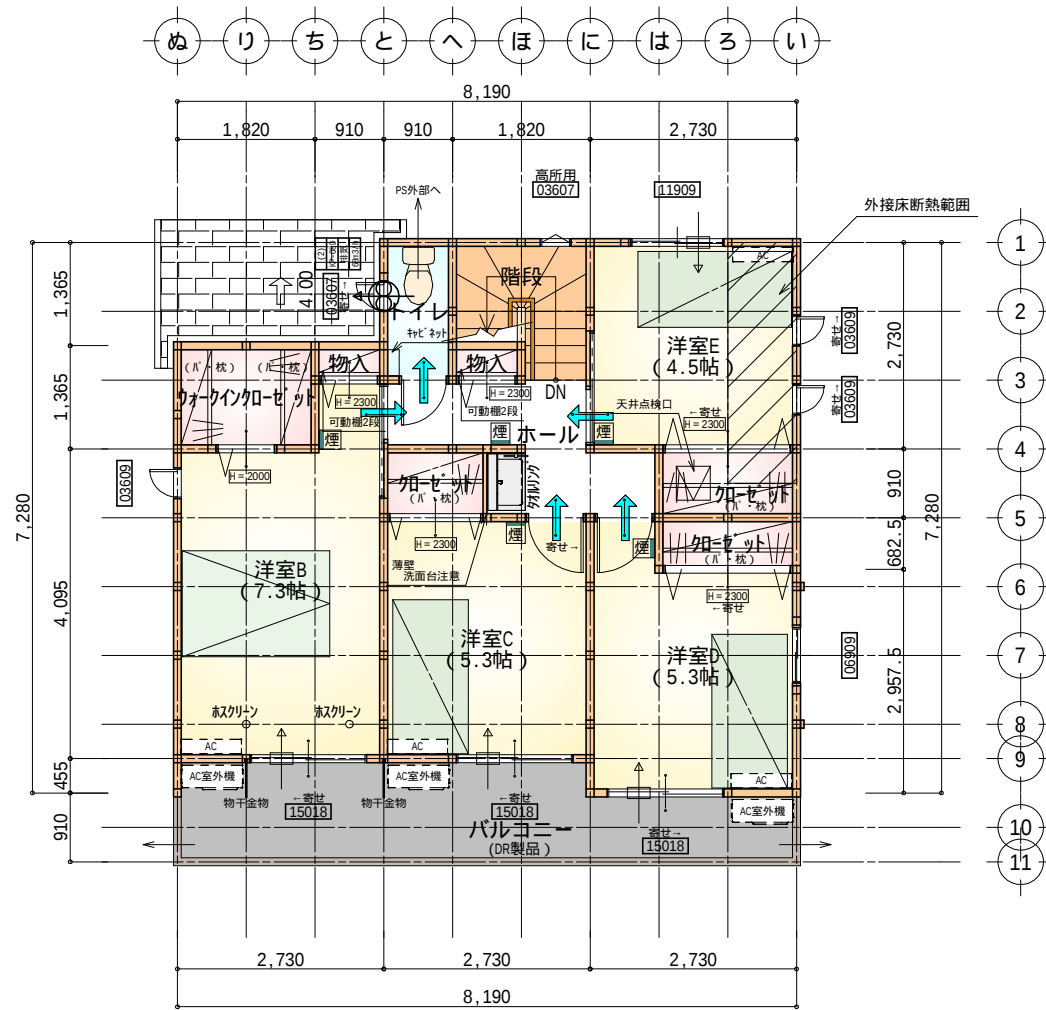


部 屋 名	面 積	m ² (帖)
物入	0.414	(0.3)
クローゼット	1.242	(0.8)
物入	0.414	(0.3)
クローゼット	1.242	(0.8)
洋室C	8.695	(5.3)
洋室D	8.695	(5.3)
洋室E	7.453	(4.5)
洋室B	12.007	(7.3)
ウォークインクローゼット	2.484	(1.5)
トイレ	1.656	(1.0)
ホール	4.555	(2.8)
階段	2.898	(1.8)
合 計	53.41	(32.7)


1・2階 合計：113.86㎡

2階 平面図 S:1/100

工事名	掛川市大池建売6期様邸新築工事	心建設株式会社一級建築士事務所	管理者	設計者	担当者	図面名	縮尺	No.
備考		一級建築士事務所 静岡県知事登録(3)第7498号 静岡県浜松市浜名区内野2987-1 一級 国土交通大臣登録 第344970号 織田 綾子 TEL:053-586-7337	日付	日付	日付	1階 平面図, 2階 平面図	1/100	2
				2025/10/21				まちせ

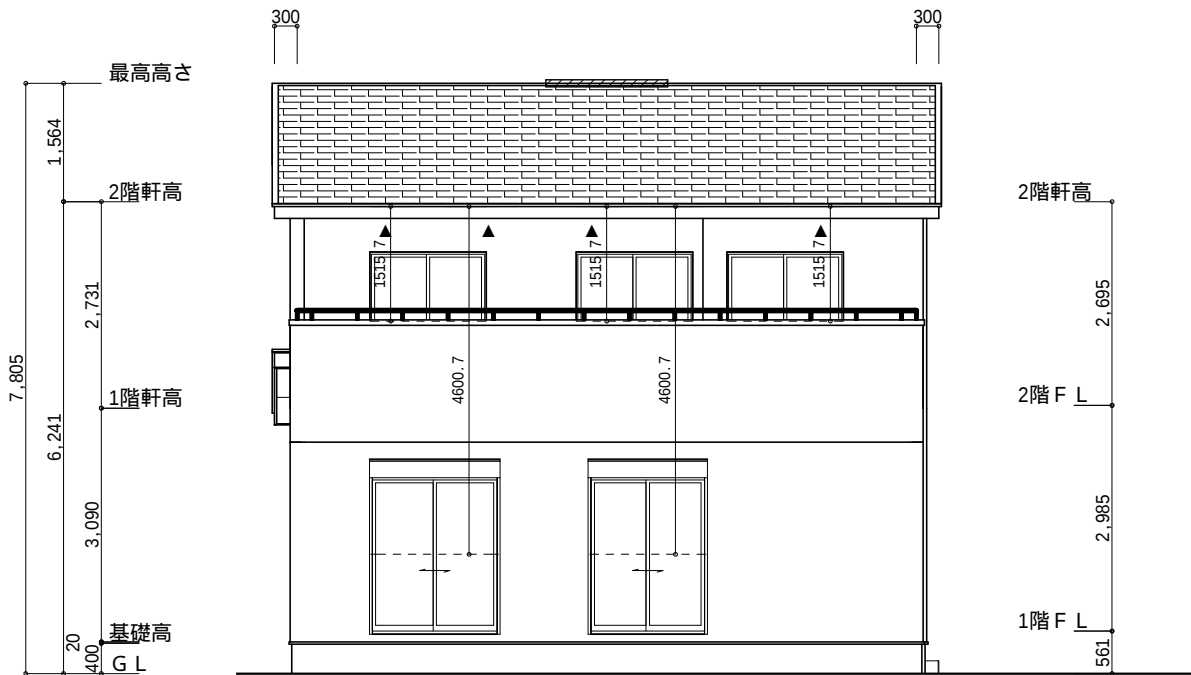


南側 立面図 S:1/100

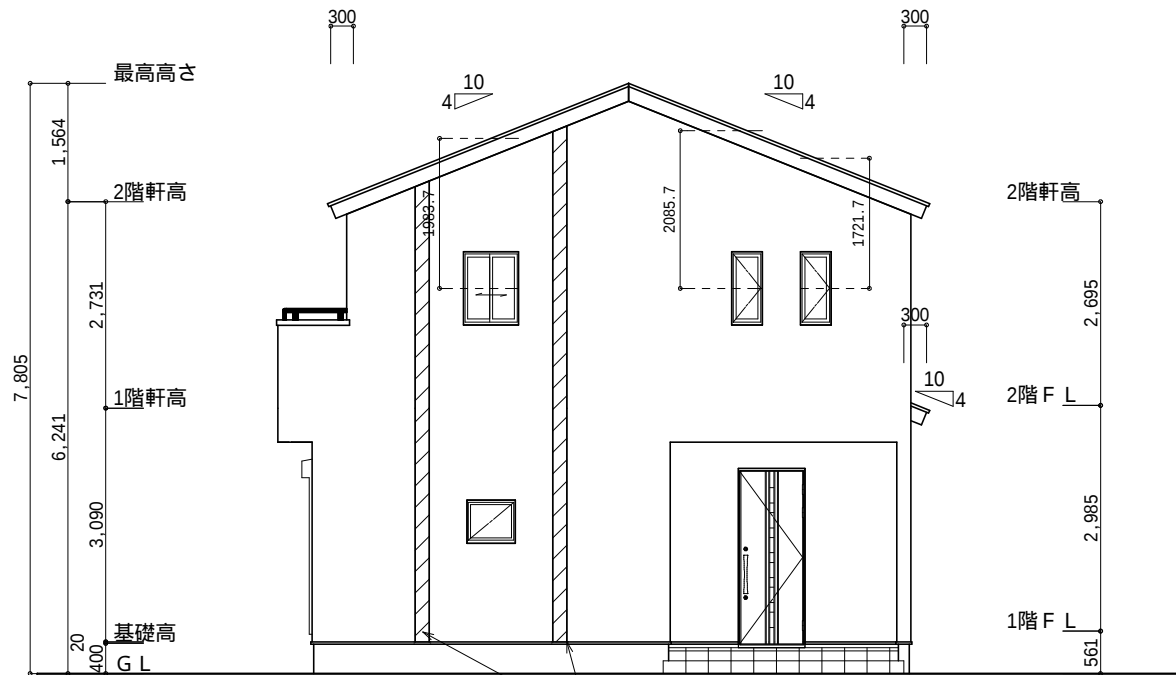


東側 立面図 S:1/100

小屋裏換気措置 (NBL 防火端部有孔板 8mm) 1枚あたりの有効開口面積: 0.00753㎡ ▲: 有孔板位置を示す 棟換気 (TOKO S型換気棟 2P) 有孔換気面積 0.0340㎡/本 〰〰〰: 換気棟を示す	2階 吸気: 53.41㎡ × 1/900 0.0593㎡ 0.00753㎡/枚 × 8枚 = 0.0602㎡ > 0.0593㎡ OK 排気: 53.41㎡ × 1/1600 0.03338㎡ 0.0340㎡/本 × 1本 = 0.0340㎡ > 0.03338㎡ OK 下屋 吸排気: 3.73㎡ × 1/250 0.0149㎡ 0.00753㎡/枚 × 2枚 = 0.0151㎡ > 0.0149㎡ OK
--	--

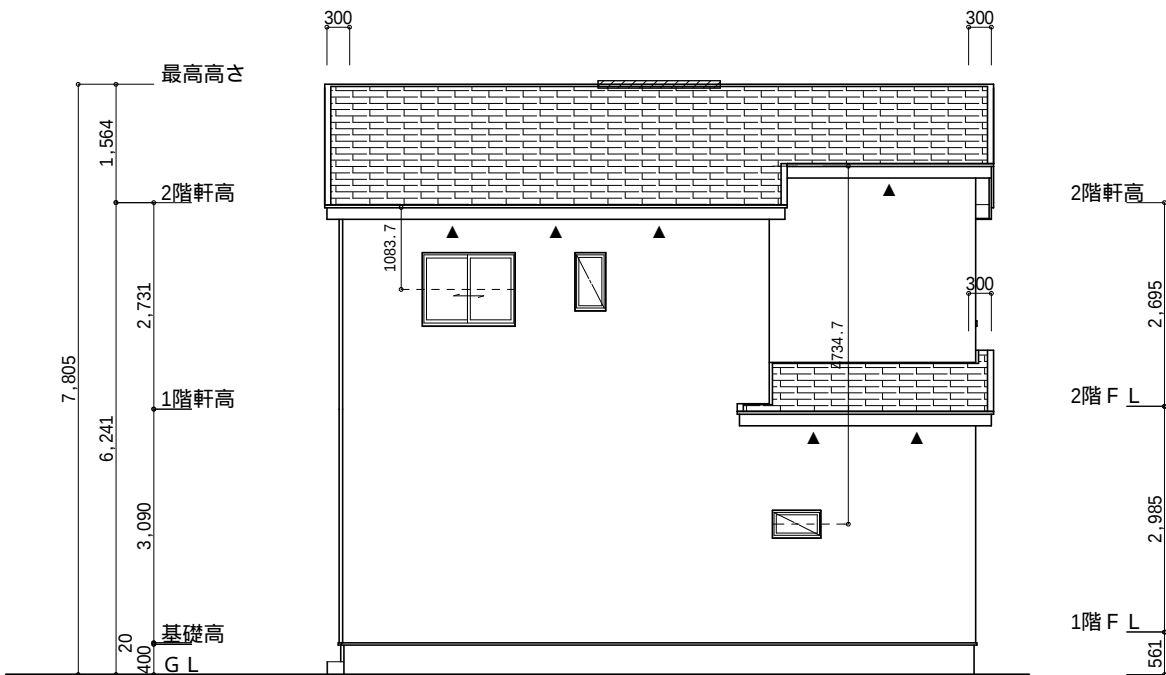

北側 立面図 S:1/100

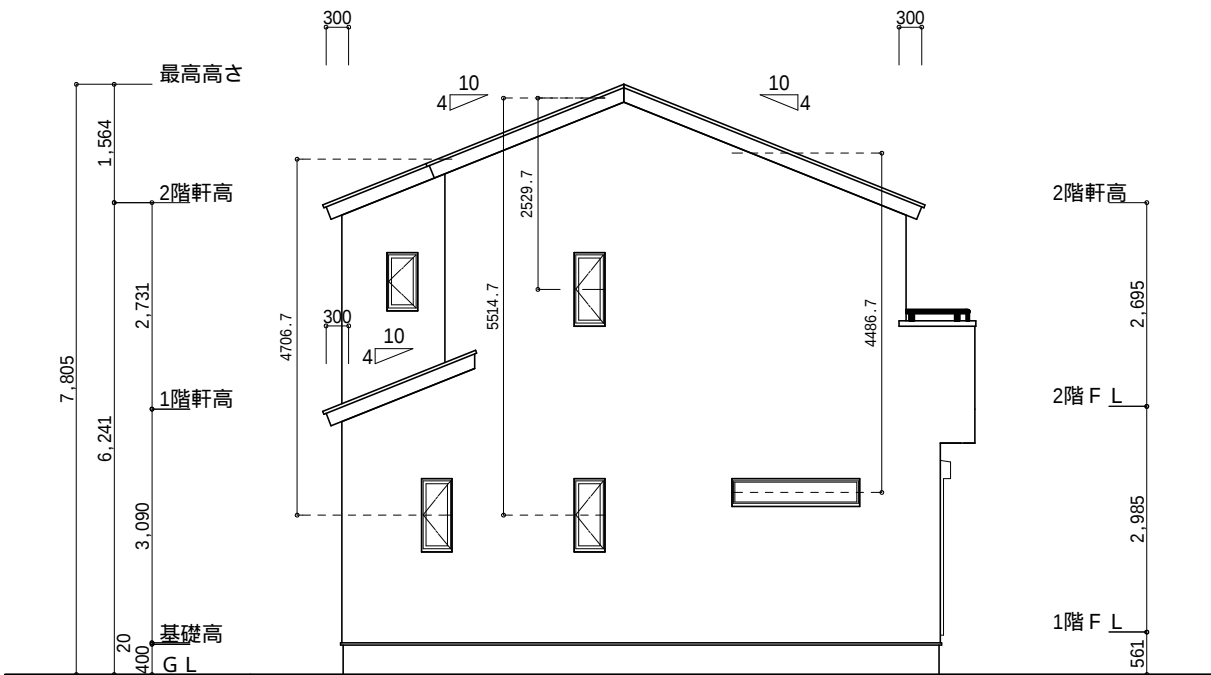

西側 立面図 S:1/100

工事名 掛川市大池建売6期様邸新築工事	心建設株式会社一級建築士事務所 一級建築士事務所 静岡県知事登録 (3) 第7498号 静岡県浜松市浜名区内野2987-1 一級 国土交通大臣登録 第344970号 織田 綾子 TEL: 053-586-7337	管理者 日付	設計者 日付 2025/10/16	担当者 日付	図面名 南側 立面図, 北側 立面図, 東側 立面図, 西側 立面図	縮尺 1/100	No. 3 まろせ
------------------------	--	-----------	-------------------------	-----------	---------------------------------------	-------------	-----------------