



3・4・68号 豊田新駅南口線
(法第42条1項4号道路)
指定日：平成27年11月9日
指定番号：愛知県3-5号

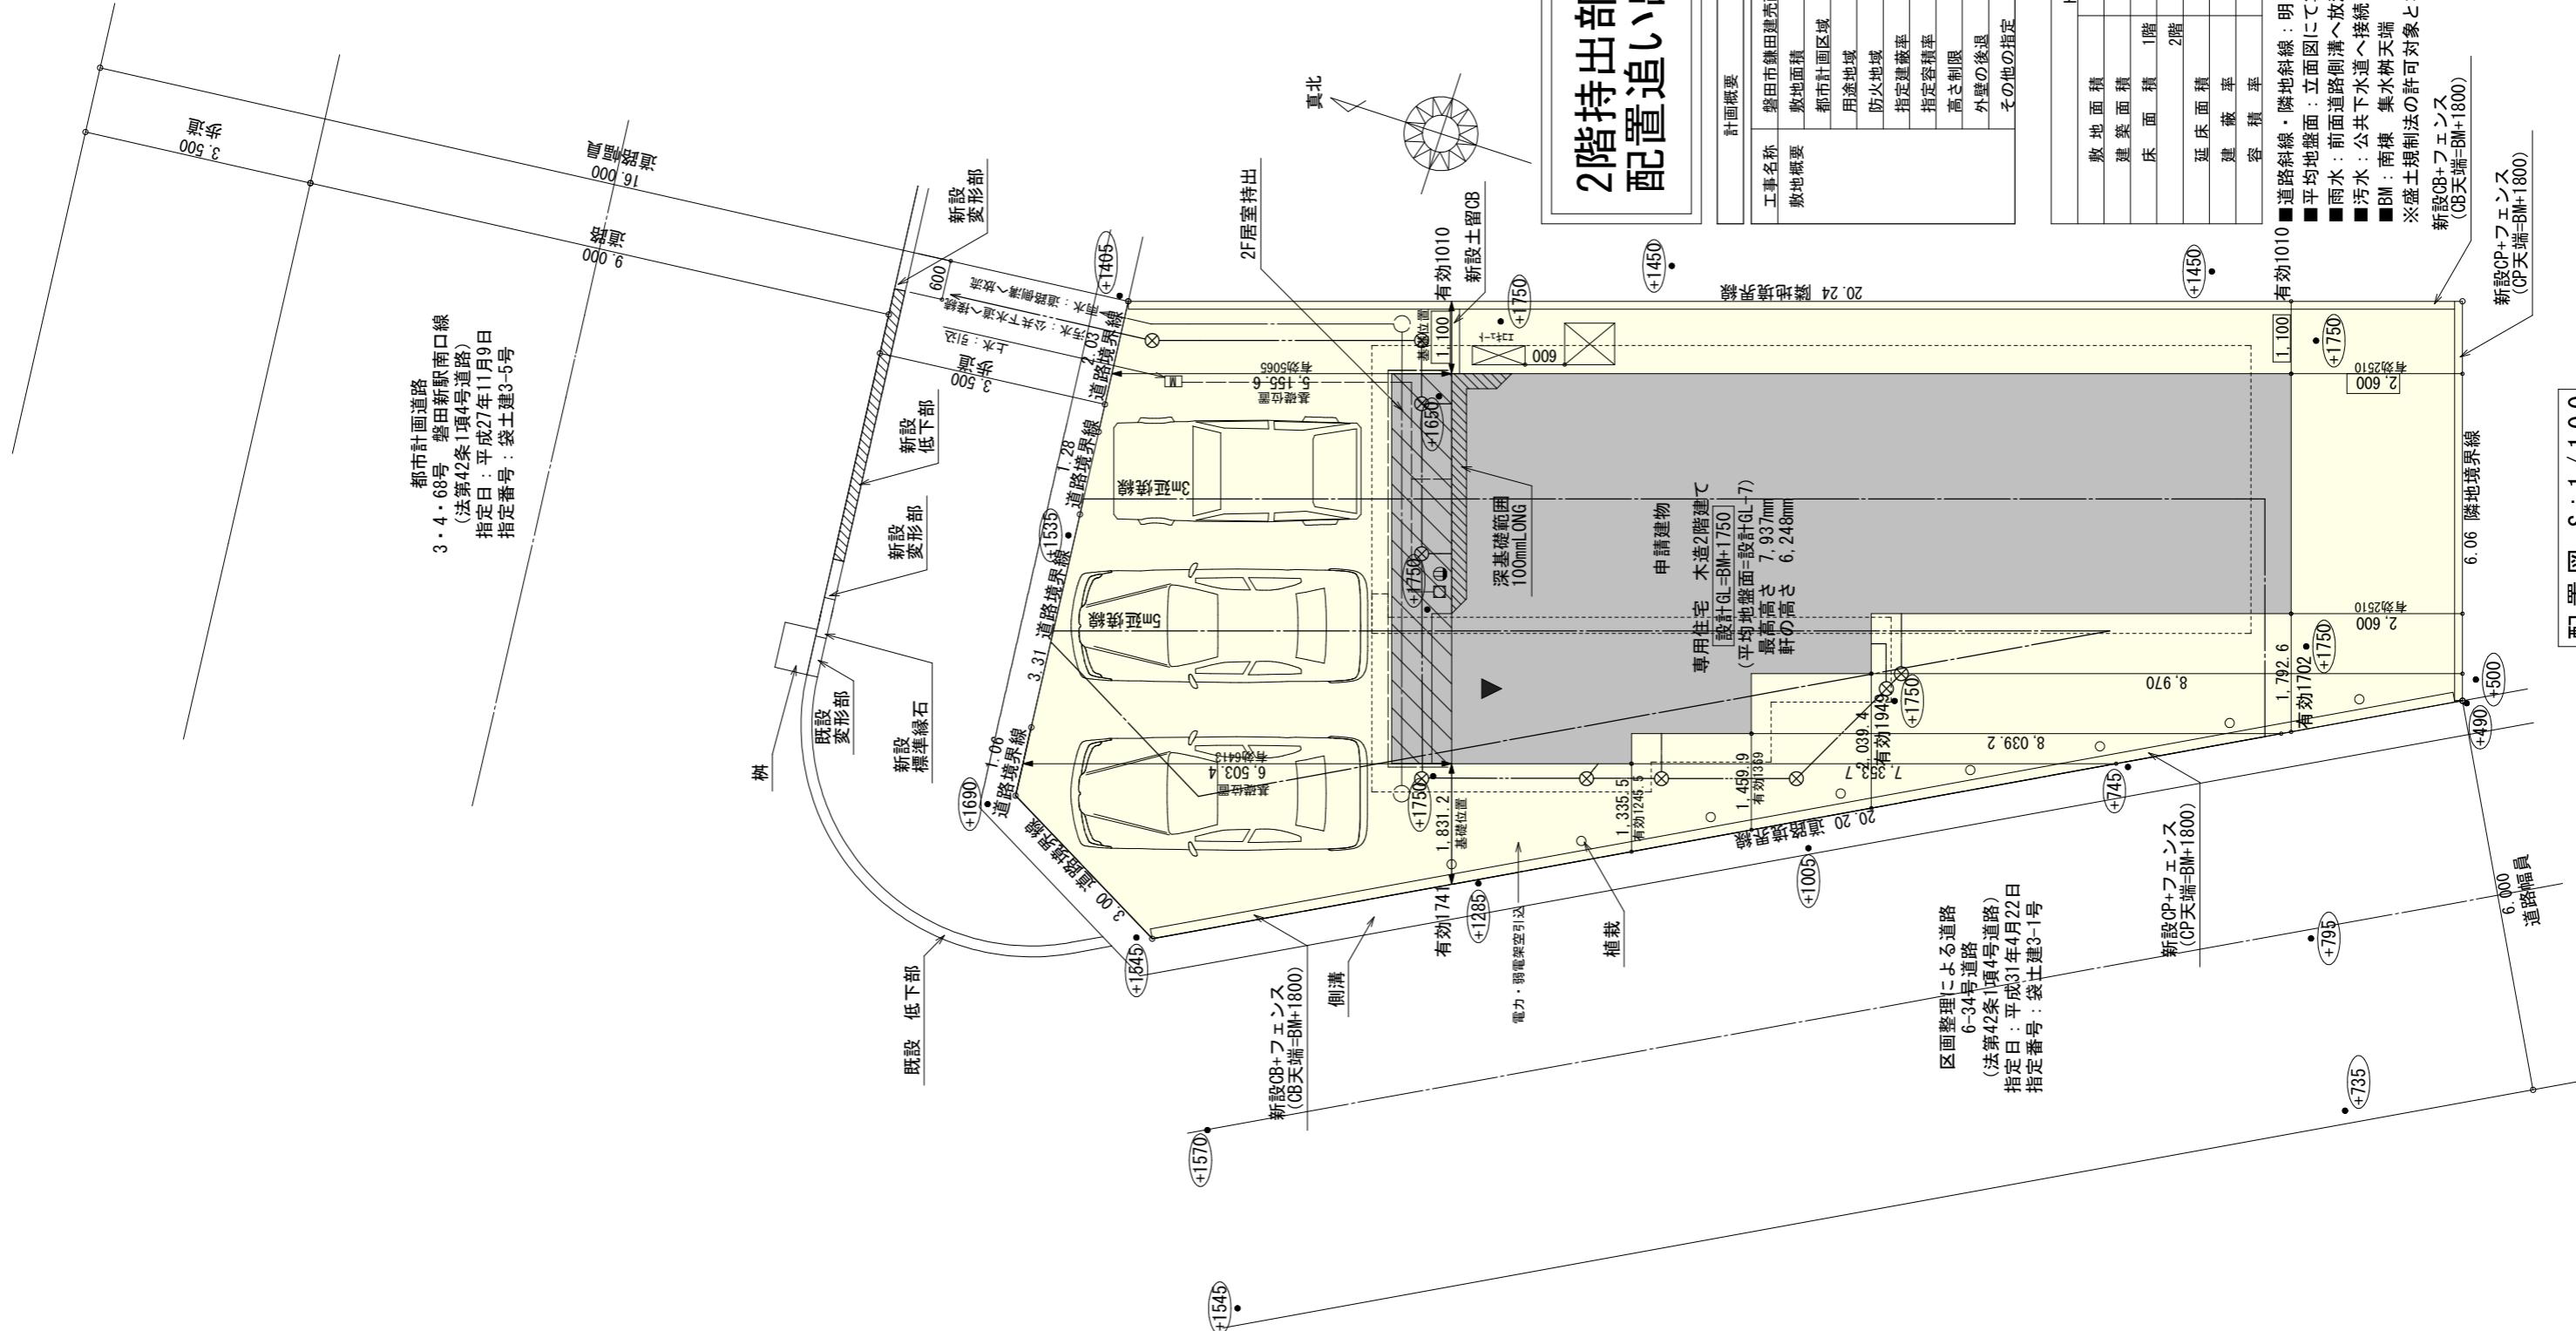


配置图

工事名 磐田市鎌田建壳西棟様邸新築工事	心建設株式会社一級建築士事務所 一級建築士事務所 静岡県知事登録(3)第7498号 静岡県浜松市浜名区内野2987-1 一級 国土交通大臣登録 第344970号 織田 綾子 TEL:053-586-7337	管理者 日付	設計者 日付	担当者 日付 2025/09/06	図面名 配置図	縮尺 1/100	No. 1 まちサン
------------------------	---	-----------	-----------	-------------------------	------------	-------------	------------------

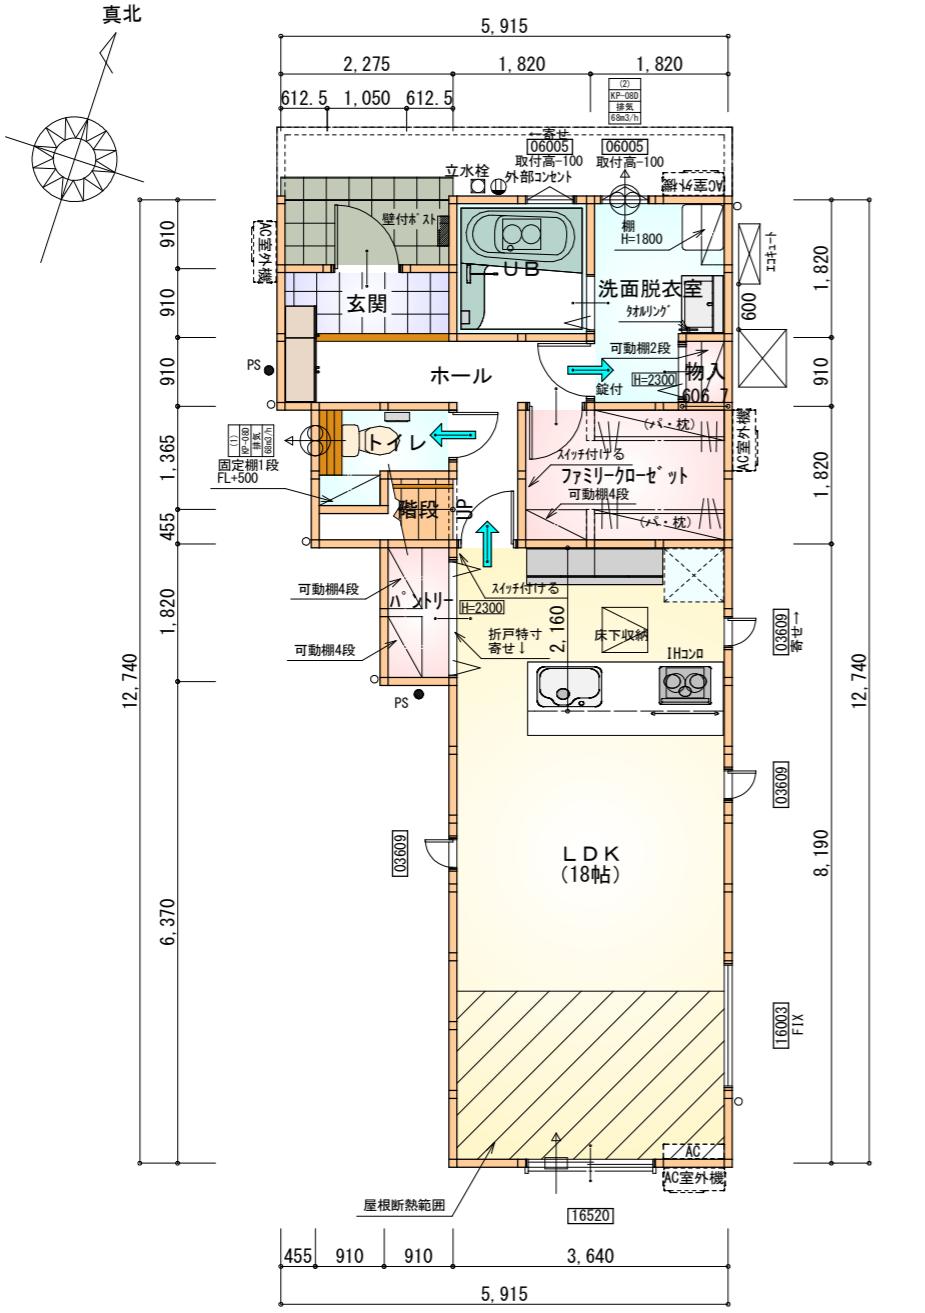

1階 平面図 S: 1 / 100

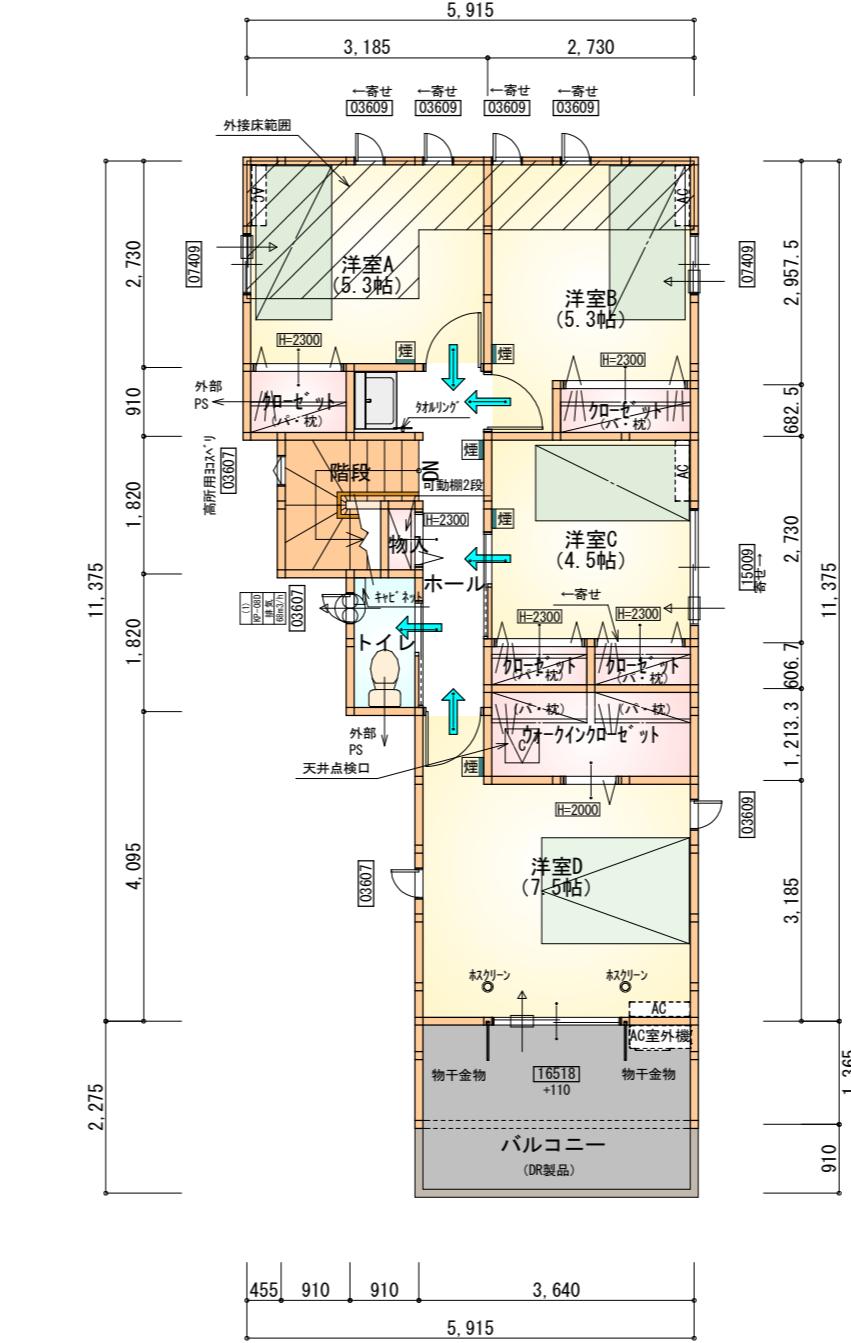

2階 平面図 S: 1 / 100

断熱等級5仕様 タガ -EXハイハ。-仕様

* 凡例

- 煙式感知器
- 换気扇 (壁用)
- △ 换気扇 (天井用)
- 給気口 100φ
- ▲ アンダーカット等
- ◎ 通柱 (105×105)
- 管柱 (105×105)
- AC エアコン設置推奨場所
- △ AC 室外機 エアコン室外機設置推奨場所

※エアコンはお客様手配にて

※火気使用室内装

天井: PB9.5+準不燃クロスQM9397~QM9497

壁: PB12.5+準不燃クロスQM9397~QM9497

段数	15段
階高	2985
有効幅	W=780
蹴上	R=199.0
踏面	T=210.0
勾配	$R \times 2 + T = 608.0$ $550 \leq 608.0 \leq 650$ $R/T = 0.948 \times 21/21$ $= 19.91/21 \leq 22/21$
蹴込板	あり
蹴込	30mm
段鼻	あり 30mm


工事名
磐田市鎌田建売西棟様邸新築工事
備考

心建設株式会社一級建築士事務所
一級建築士事務所 静岡県知事登録(3) 第7498号 静岡県浜松市浜名区内野2987-1
一級 國土交通大臣登録 第344970号 織田 綾子 TEL: 053-586-7337


管理者
担当者
図面名
日付
設計者
日付
2025/09/06

1階 平面図, 2階 平面図

縮尺
1/100
No.
2
まちゼン

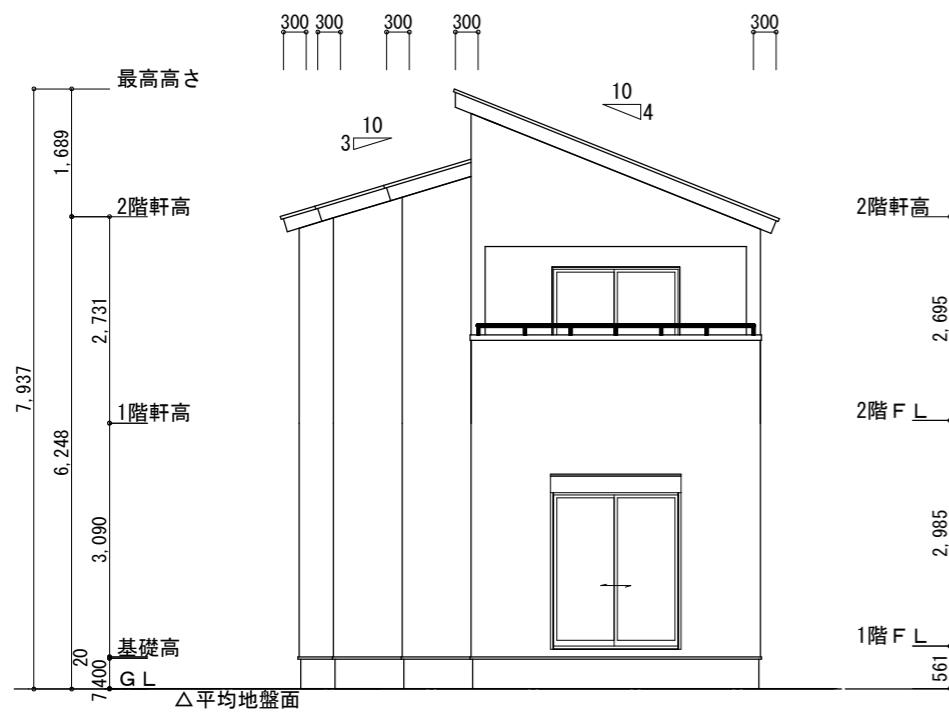

南側 立面図 S:1/100

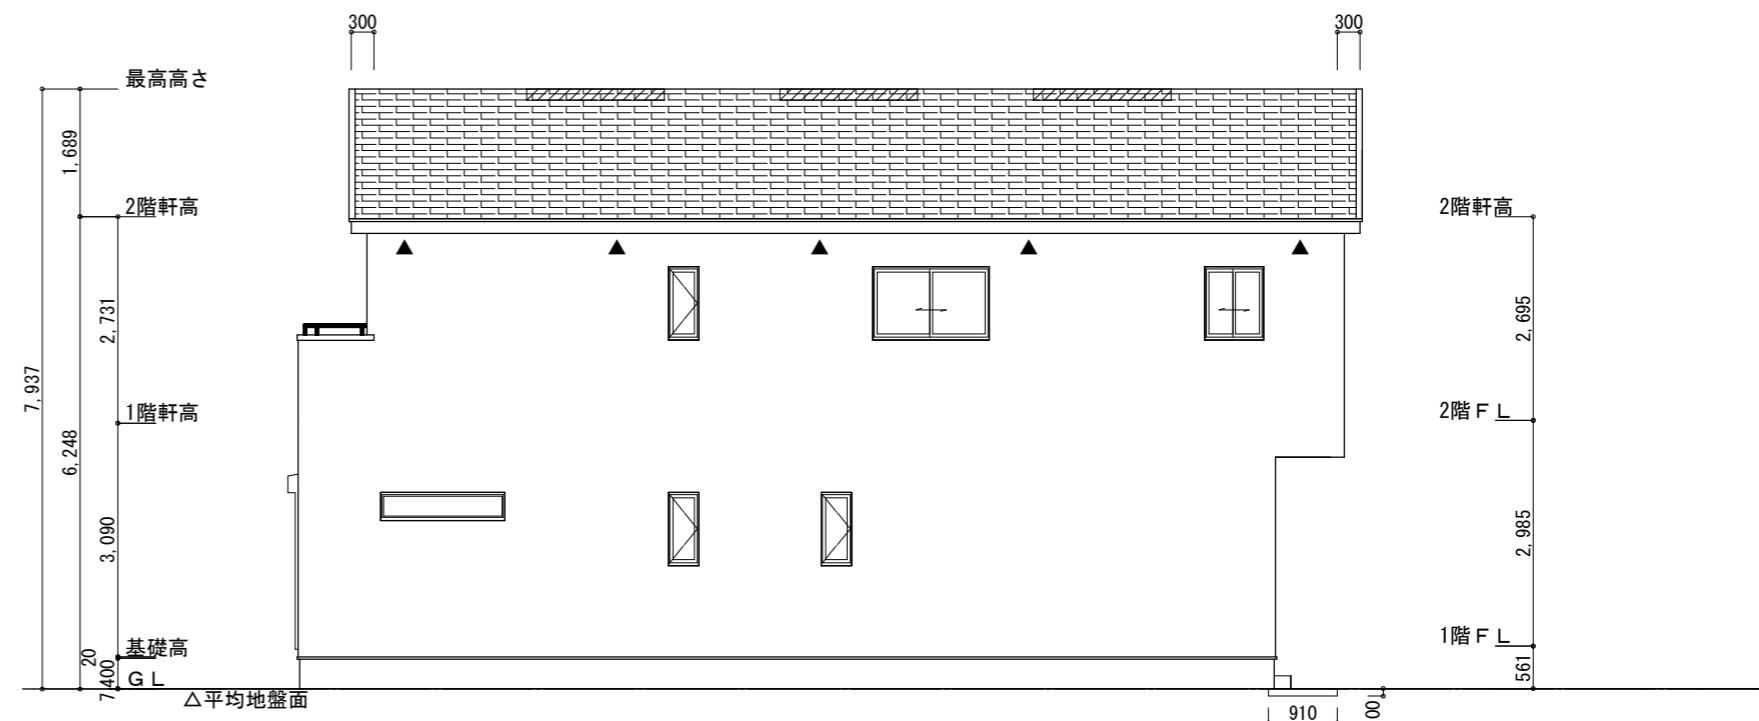


東側 立面図 S:1/100

※平均地盤面の算定
東面 : $0.10 \times 0.91 = 0.091$
北面 : $0.10 \times 3.64 / 2 = 0.182$
 $0.273 / 39.13 = 0.0069767$
 \therefore 平均地盤=設計GL-7


※小屋裏換気措置 (NBL 防火端部有孔板 8mm)
1枚あたりの有効開口面積 : $0.00753m^2$
▲ : 有孔板位置を示す
※棟換気 (TOKO 換気片流れ棟 2P)
有孔換気面積 0.0156m²/本
// : 換気棟を示す

2階 吸気 : $54.65m^2 \times 1/900 = 0.0608m^2$
 $0.00753m^2/\text{枚} \times 9 = 0.06777m^2 > 0.0608m^2 \therefore \text{OK}$
排気 : $54.65m^2 \times 1/1600 = 0.0342m^2$
 $0.0156m^2/\text{本} \times 3\text{本} = 0.0468m^2 > 0.0342m^2 \therefore \text{OK}$

断熱等級5仕様
夕方 -EXハイハ- 仕様

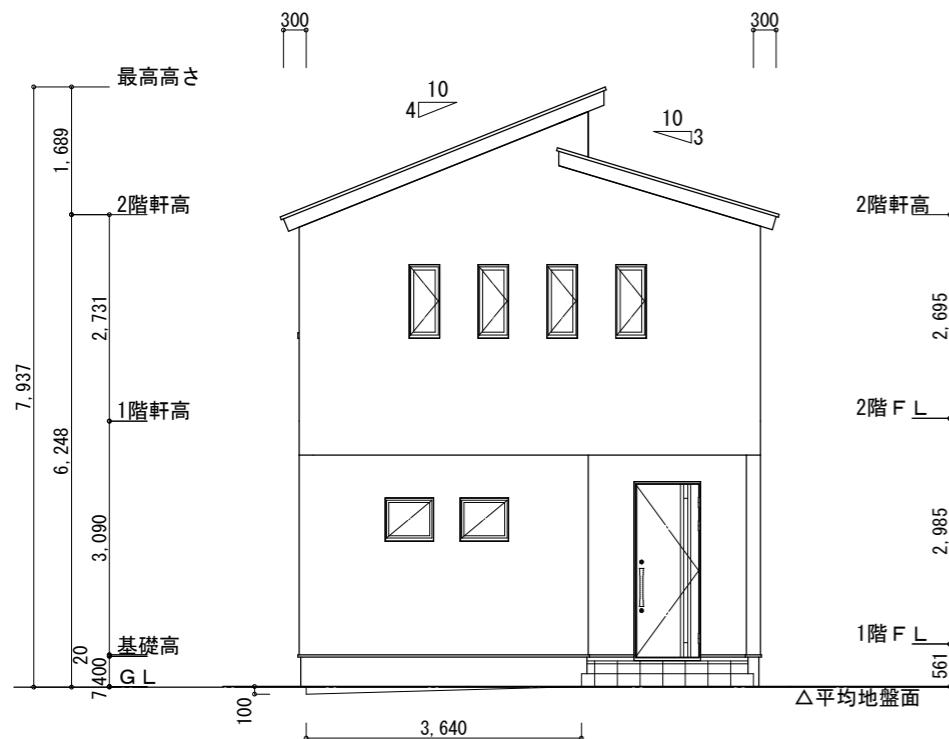

北側 立面図 S:1/100

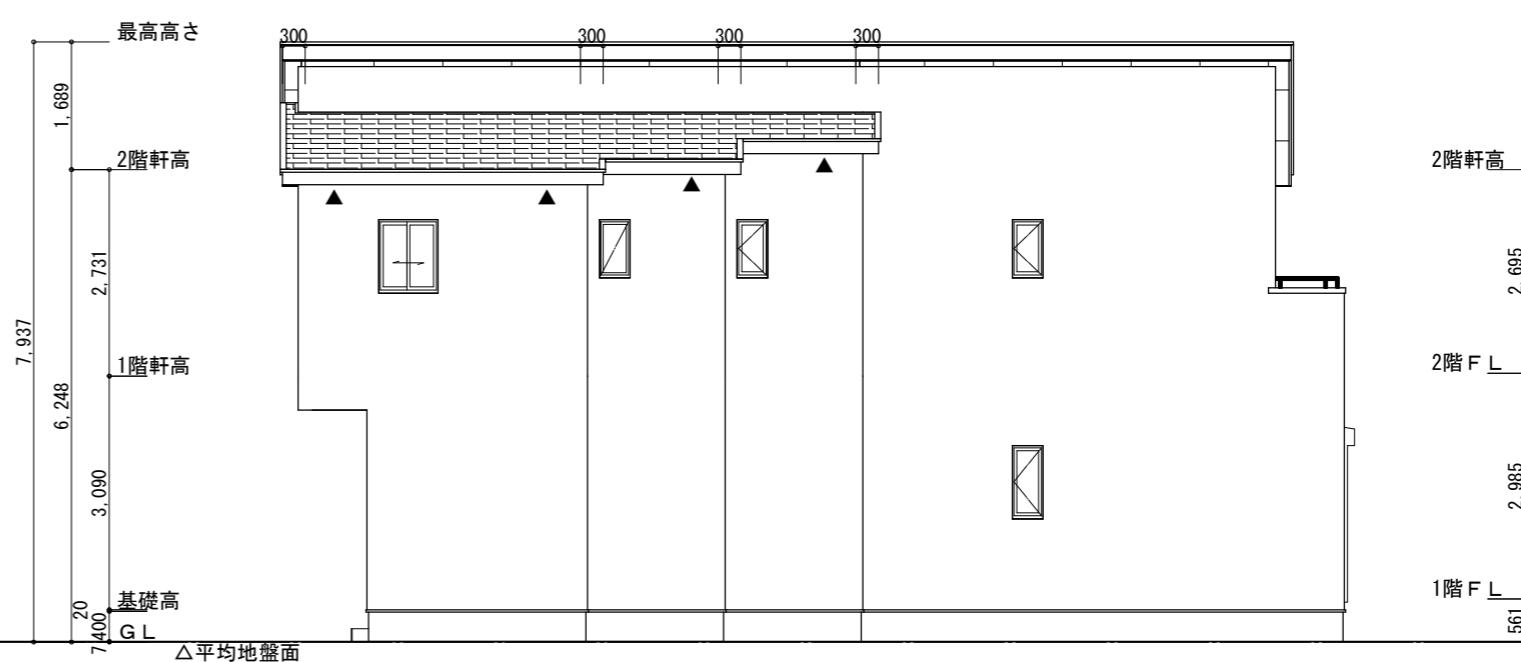

西側 立面図 S:1/100

工事名
磐田市鎌田建売西棟様邸新築工事
備考

心建設株式会社一級建築士事務所
一級建築士事務所 静岡県知事登録(3) 第7498号 静岡県浜松市浜名区内野2987-1
一級 國土交通大臣登録 第344970号 織田 綾子 TEL:053-586-7337

管理者
日付
設計者
日付
担当者
日付
図面名
南側 立面図, 北側 立面図, 東側 立面図, 西側 立面図
縮尺
1/100
No.
3
まちゼン