


配置図 S:1/100


工事名 浜名区小松建壳22期北東棟様邸新築工事	心建設株式会社一級建築士事務所 一級建築士事務所 静岡県知事登録 (3) 第7498号 静岡県浜松市浜名区内野2987-1 一級 国土交通大臣登録 第344970号 織田 紗子 TEL:053-586-7337	管理者	設計者	担当者	図面名 配置図	縮尺 1/100	N.o. 1 まちやん
備考	日付	日付	日付	2025/11/14			

断熱等級5

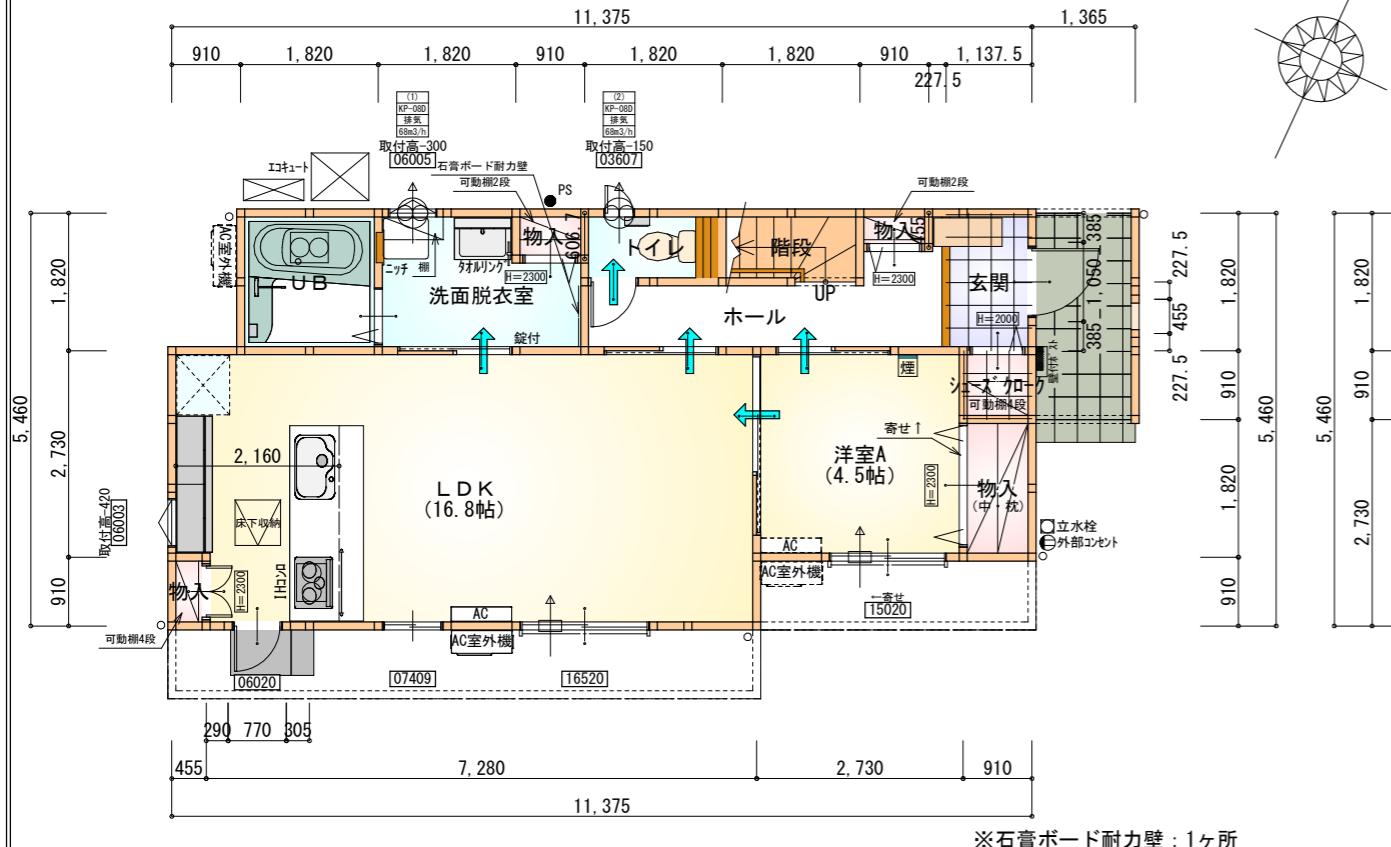

部屋名	面積 m ² (帖)
UB	3.312 (2.0)
階段	1.656 (1.0)
物入	1.656 (1.0)
玄関	2.070 (1.3)
物入	0.552 (0.3)
物入	0.414 (0.3)
トイレ	1.656 (1.0)
洗面脱衣室	4.417 (2.7)
シューズ・クローケ	0.828 (0.5)
ホール	4.969 (3.0)
物入	0.414 (0.3)
LDK	27.741 (16.8)
洋室A	7.453 (4.5)
合計	57.13 (34.7)

1階 平面図 S: 1/100

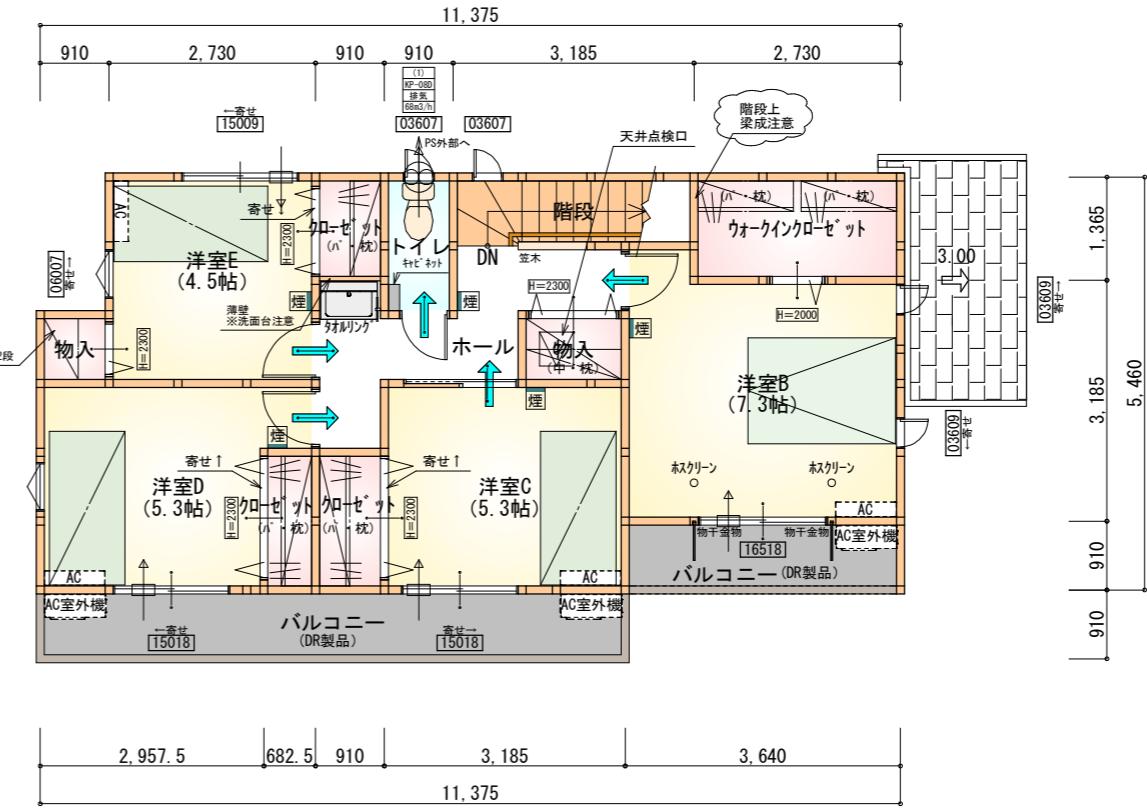


部屋名	面積 m ² (帖)
物入	1.242 (0.8)
階段	2.898 (1.8)
トイレ	1.656 (1.0)
物入	0.828 (0.5)
ウォーキンクローゼット	3.726 (2.3)
洋室B	12.007 (7.3)
洋室C	8.695 (5.3)
洋室D	8.695 (5.3)
洋室E	7.453 (4.5)
クローゼット	1.242 (0.8)
クローゼット	1.656 (1.0)
ホール	5.797 (3.5)
クローゼット	1.242 (0.8)
合計	57.13 (34.9)

2階 平面図 S: 1/100


* 凡例	
■	煙式感知器
○	換気扇(壁用)
△	換気扇(天井用)
□	給気口 100φ
→	アンダーカット等
□	管柱 (105×105)
□ AC	エアコン設置推奨場所
□ AC室外機	エアコン室外機設置推奨場所
※エアコンはお客様手配にて	

※火気使用室内装
天井: PB9.5+準不燃クロスQM9397~QM9497
壁: PB12.5+準不燃クロスQM9397~QM9497



段数	15段
階高	2985
有効幅	W=780
蹴上	R=199.0
踏面	T=210.0
	R×2+T=608.0 550≤608.0≤650
勾配	R/T=0.948×21/21 =19.91/21≤22/21
蹴込板	あり
蹴込	30mm
段鼻	あり 30mm

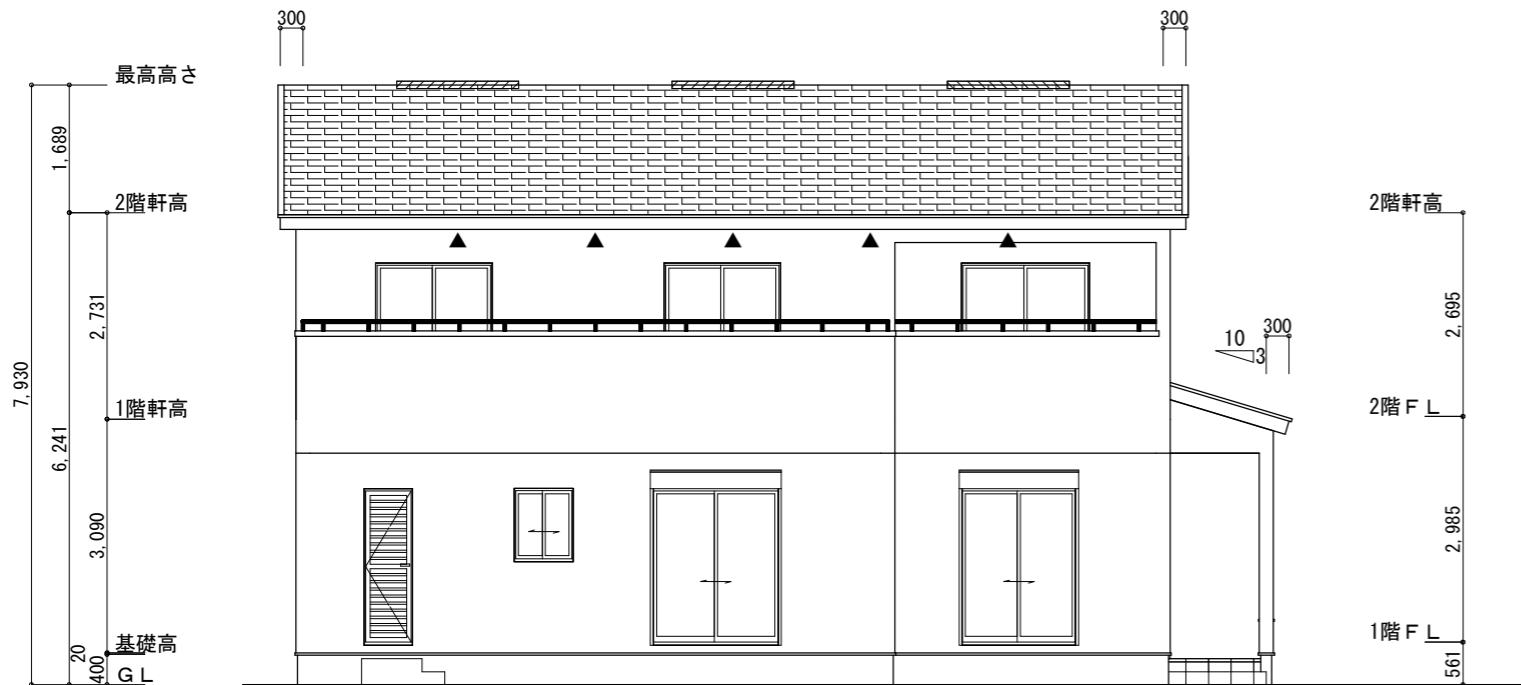


南側 立面図 S:1/100

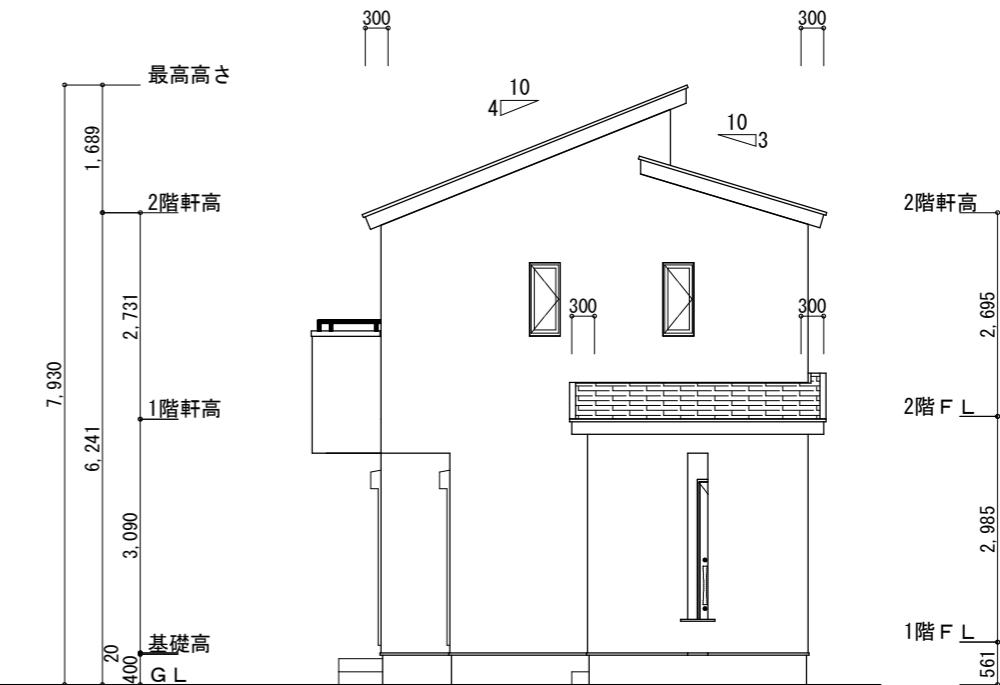

東側 立面図 S:1/100

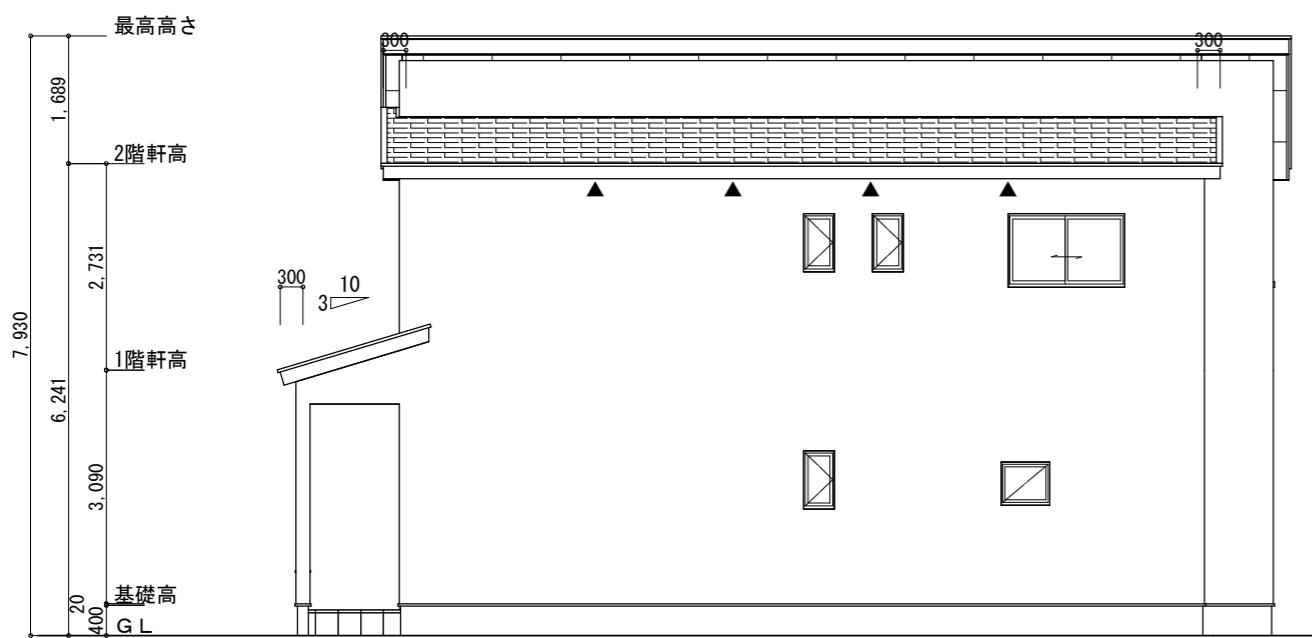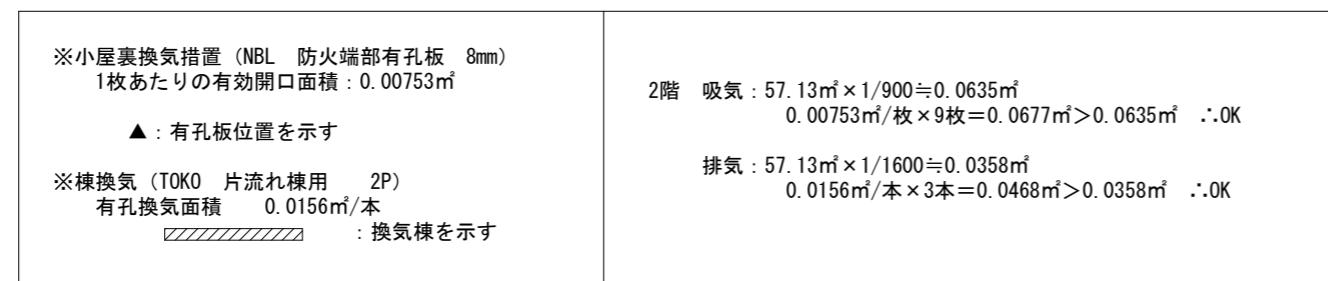

北側 立面図 S:1/100

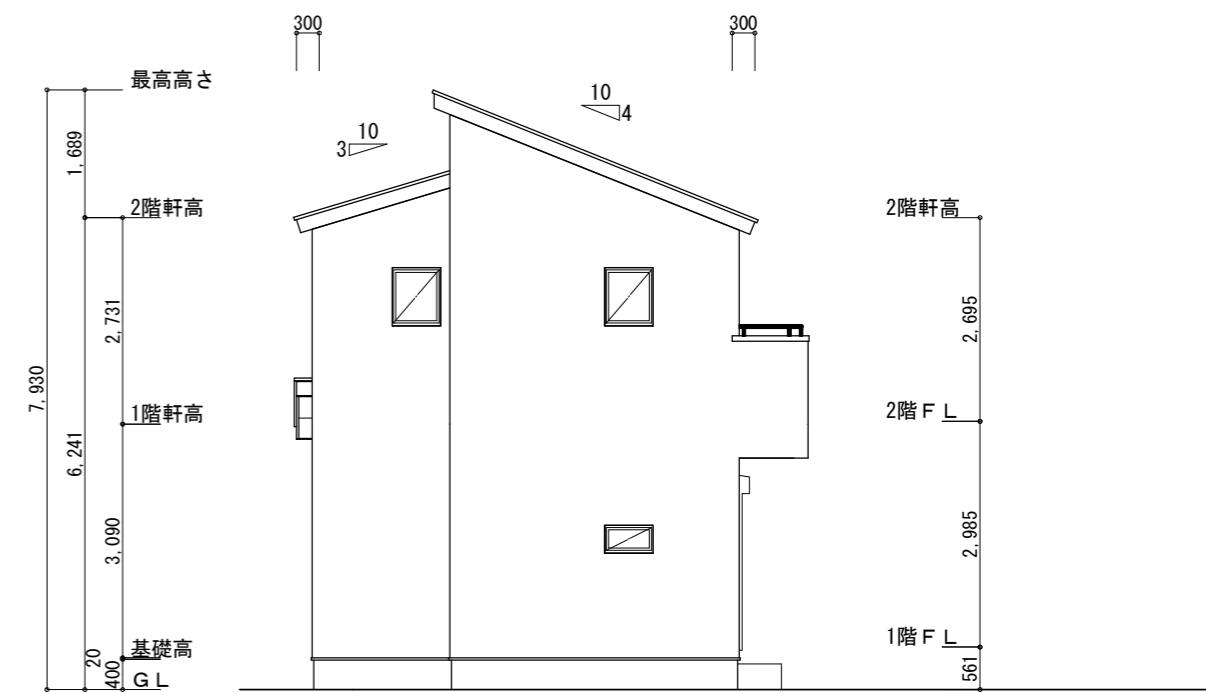

西側 立面図 S:1/100

工事名 浜名区小松建壳22期北東棟様邸新築工事

心建設株式会社一級建築士事務所

一級建築士事務所 静岡県知事登録(3) 第7498号 静岡県浜松市浜名区内野2987-1
一級 國土交通大臣登録 第344970号 織田 綾子 TEL:053-586-7337

管理者

設計者

担当者

図面名

南側 立面図, 北側 立面図, 東側 立面図, 西側 立面図

縮尺

1/100

No.

3
まちゼン