

タイガ-EXハイパ-仕様


断熱等級5仕様

＊凡例

- 煙 煙式感知器
- 換気扇（壁用）
- 換気扇（天井用）
- 給気口 100φ
- アンダーカット等
- 管柱（105×105）
- エアコン設置推奨場所
- エアコン室外機設置推奨場所
- エアコンはお客様手配にて


火気使用室内装
天井：PB9.5+準不燃クロスQM9397～QM9497
壁：PB12.5+準不燃クロスQM9397～QM9497

段 数	15段
階 高	2985
有効幅	W=780
蹴上	R=199.0
踏 面	T=210.0
勾 配	$R \times 2 + T = 608.0$ 550 608.0 650 $R / T = 0.948 \times 21 / 21$ = 19.91 / 21 22 / 21
蹴込板	あり
蹴 込	30mm
段 鼻	あり 30mm

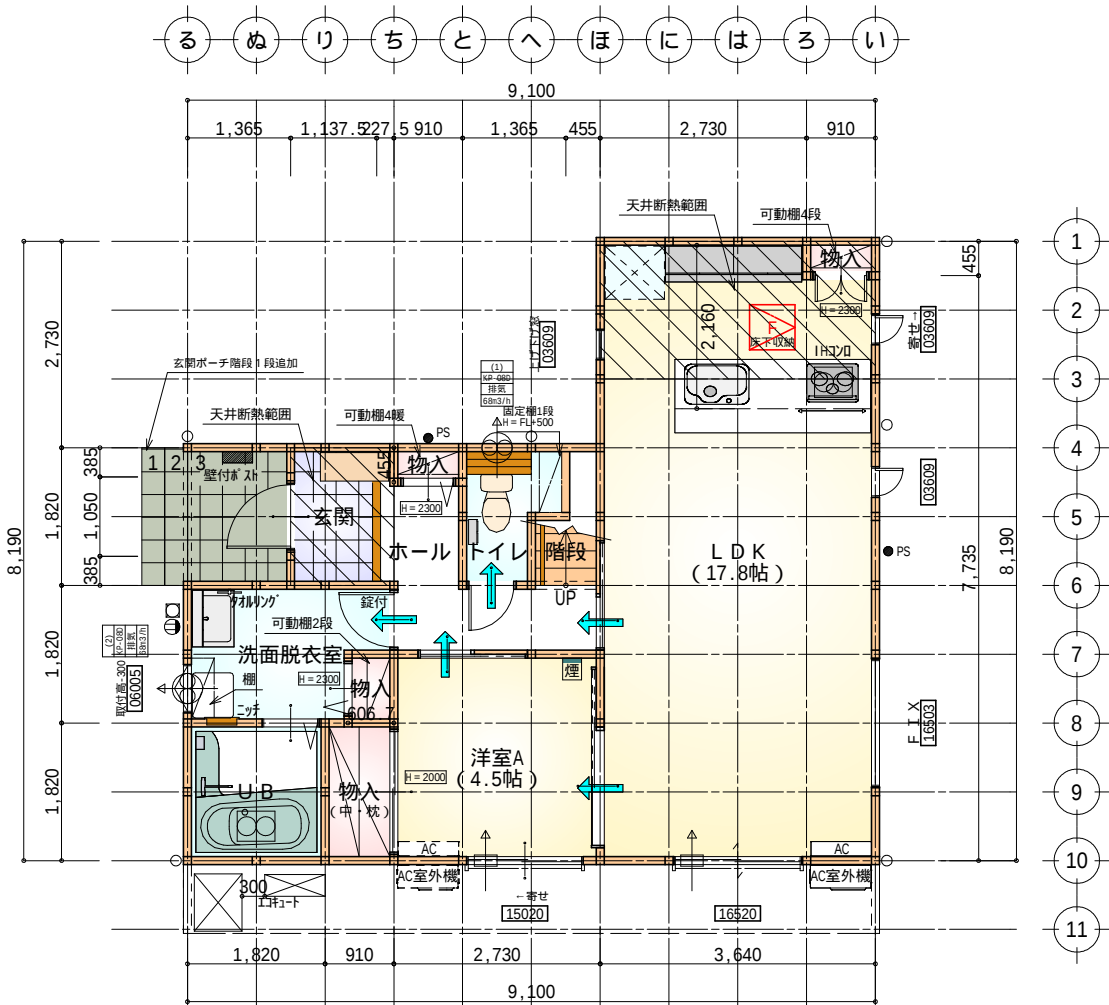


部屋名	面積	m ² (帖)
物入	0.414	(0.3)
物入	0.552	(0.3)
玄関	2.070	(1.3)
LDK	29.398	(17.8)
物入	1.656	(1.0)
物入	0.414	(0.3)
ホール	4.141	(2.5)
洋室A	7.453	(4.5)
階段	1.242	(0.8)
トイレ	2.070	(1.3)
UB	3.312	(2.0)
洗面脱衣室	4.417	(2.7)
合 計	57.13	(34.8)

床下点検口：600×600

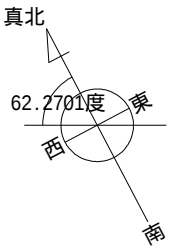

1階 平面図 S:1/100

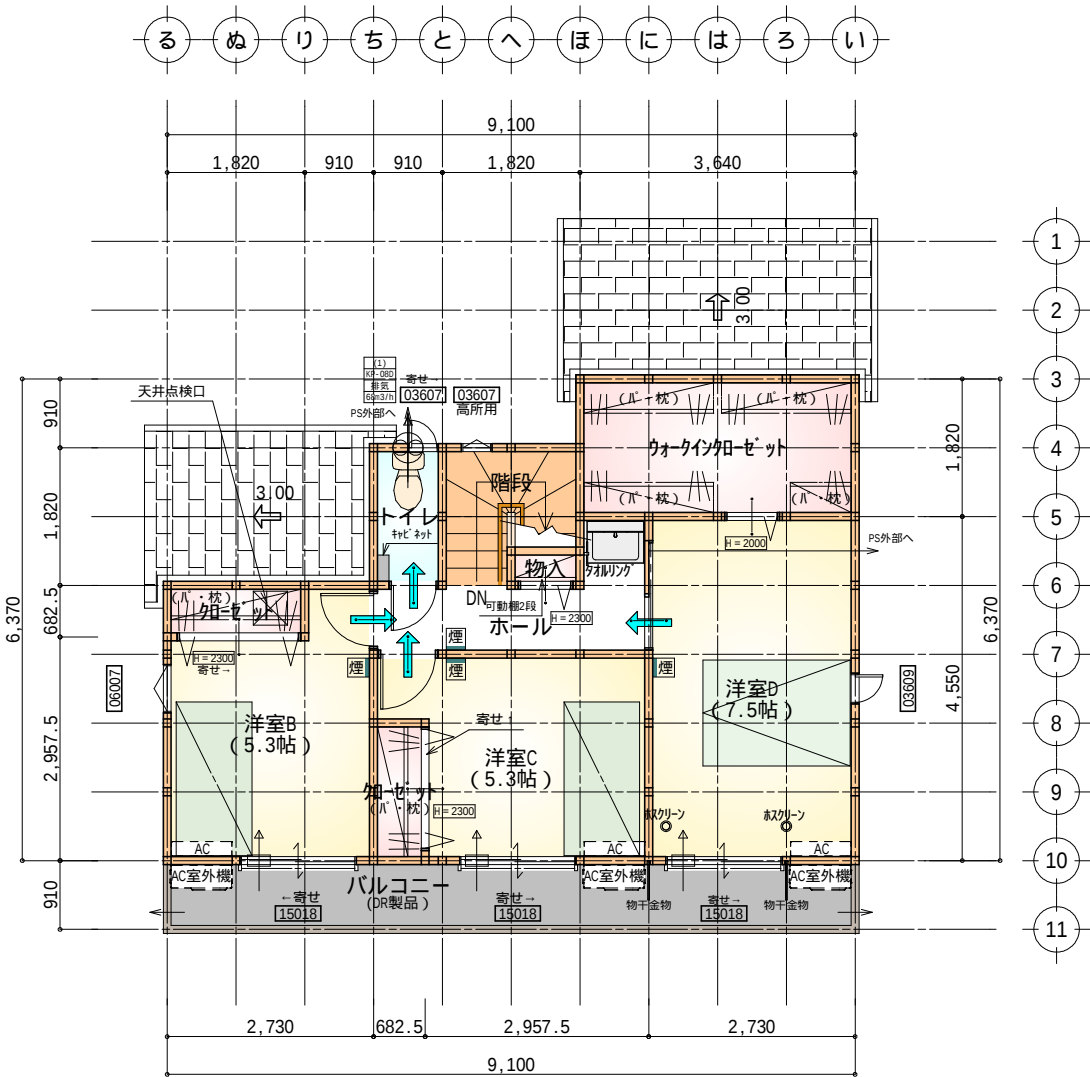


部屋名	面積	m ² (帖)
ウォークインクローゼット	6.624	(4.0)
物入	0.414	(0.3)
ホール	4.140	(2.5)
トイレ	1.656	(1.0)
クローゼット	1.242	(0.8)
クローゼット	1.242	(0.8)
階段	2.898	(1.8)
洋室B	8.695	(5.3)
洋室C	8.695	(5.3)
洋室D	12.421	(7.5)
合 計	48.02	(29.3)

1・2階合計 105.15m²


天井点検口：450×450

2階 平面図 S:1/100

工事名	富士市松岡建売8期南棟様邸新築工事	心建設株式会社一級建築士事務所	管理者	設計者	担当者	図面名	縮尺	No.
備考		一級建築士事務所 静岡県知事登録(3)第7498号 静岡県浜松市浜名区内野2987-1 一級 国土交通大臣登録 第344970号 織田 綾子 TEL:053-586-7337	日付	日付 2025/11/14	日付	1階 平面図, 2階 平面図	1/100	2

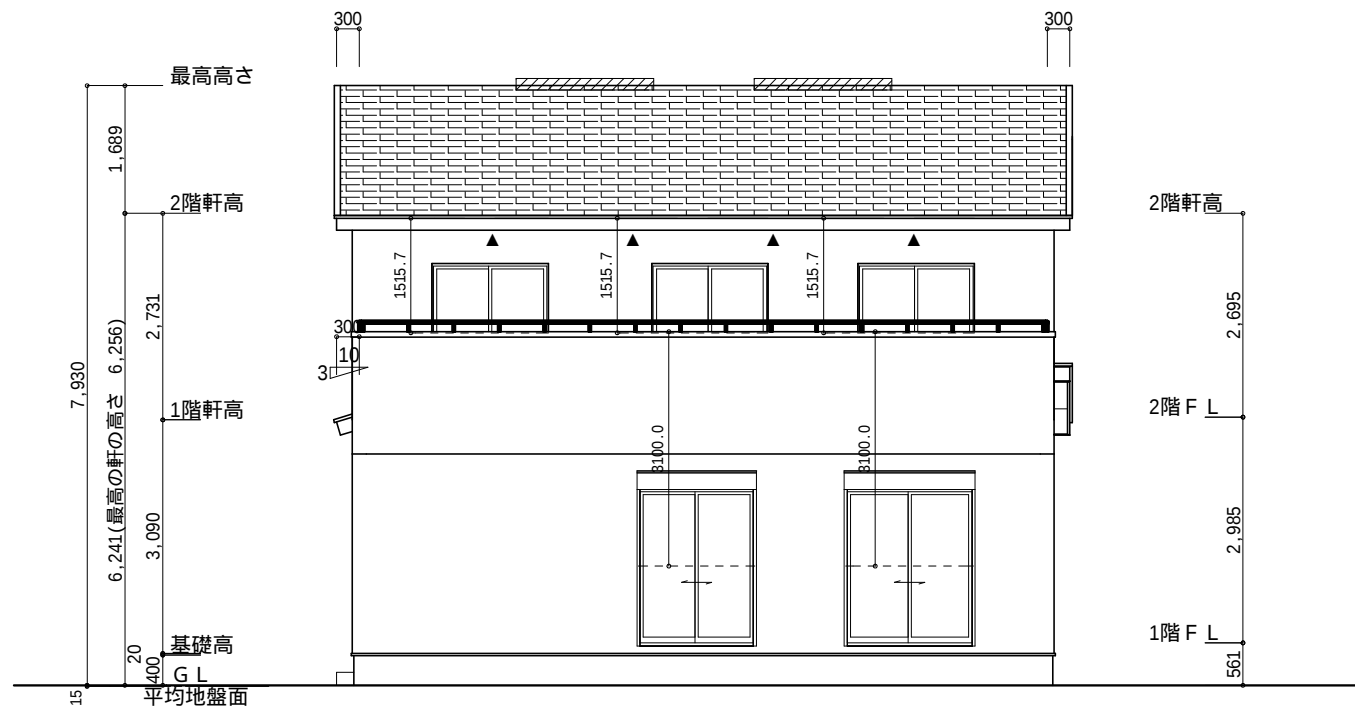

南側 立面図 S:1/100

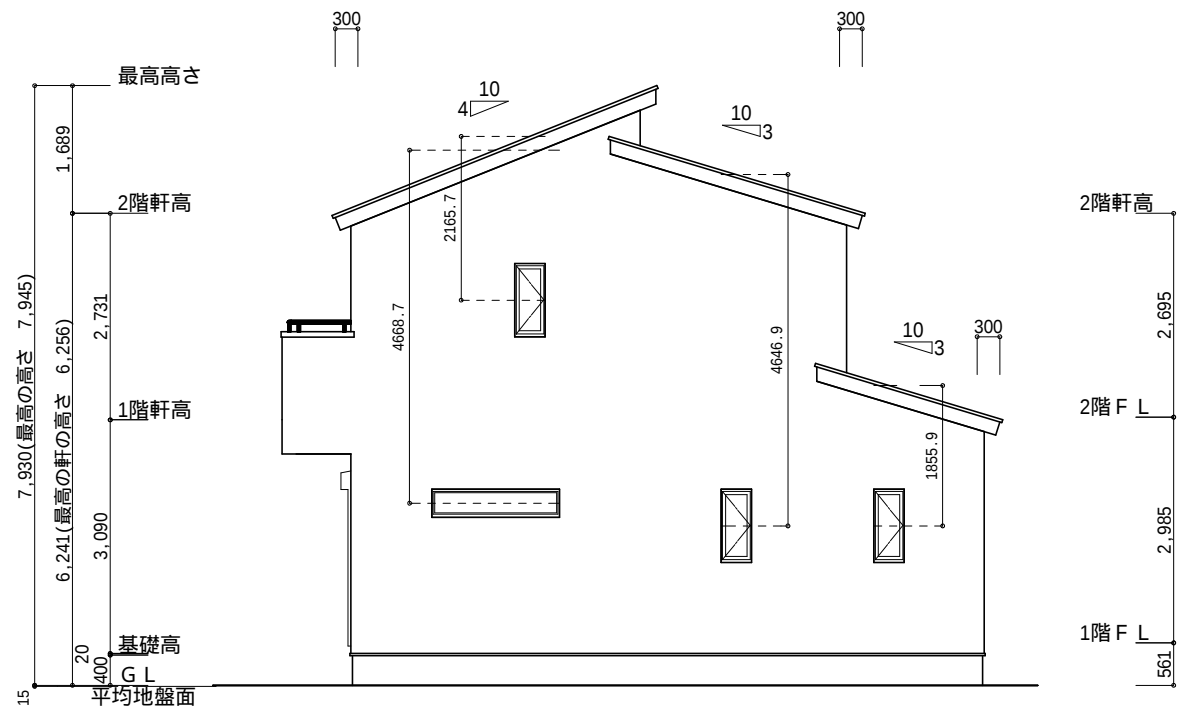

東側 立面図 S:1/100

小屋裏換気措置 (NBL 防火端部有孔板 8mm)
1枚あたりの有効開口面積: 0.00753

▲: 有孔板位置を示す

棟換気 (トコ 片流れ棟 2P)
有効開口面積 0.0156㎡/本
換気棟を示す


2階 吸気: $48.02\text{m}^2 \times 1/900 = 0.0534\text{m}^2$
 $0.00753\text{m}^2 / \text{枚} \times 8\text{枚} = 0.0602\text{m}^2 > 0.0534\text{m}^2$ OK
排気: $48.02\text{m}^2 \times 1/1600 = 0.0301\text{m}^2$
 $0.0156\text{m}^2 / \text{本} \times 2\text{本} = 0.0312\text{m}^2 > 0.0301\text{m}^2$ OK
下屋 吸排気: $6.62\text{m}^2 \times 1/250 = 0.0265\text{m}^2$
 $0.00753\text{m}^2 / \text{枚} \times 4\text{枚} = 0.0301\text{m}^2 > 0.0265\text{m}^2$ OK
下屋 吸排気: $2.48\text{m}^2 \times 1/250 = 0.01\text{m}^2$
 $0.00753\text{m}^2 / \text{枚} \times 2\text{枚} = 0.01506\text{m}^2 > 0.01\text{m}^2$ OK

面積表		
	形状	面積(㎡)
①	三角形	$0.100 \times 5.460 \div 2.0 = 0.273000$
合計		0.27


面積表		
	形状	面積(㎡)
②	三角形	$5.610 \times 0.100 \div 2.0 = 0.280500$
合計		0.28

平均地盤面の算定

$$\begin{aligned} & \text{①} + \text{②} = 0.55 \\ & (9.100 + 0.15 + 8.190 + 0.15) \times 2 = 35.18 = 0.015\text{m} \rightarrow \text{設計GL-15mm} \end{aligned}$$

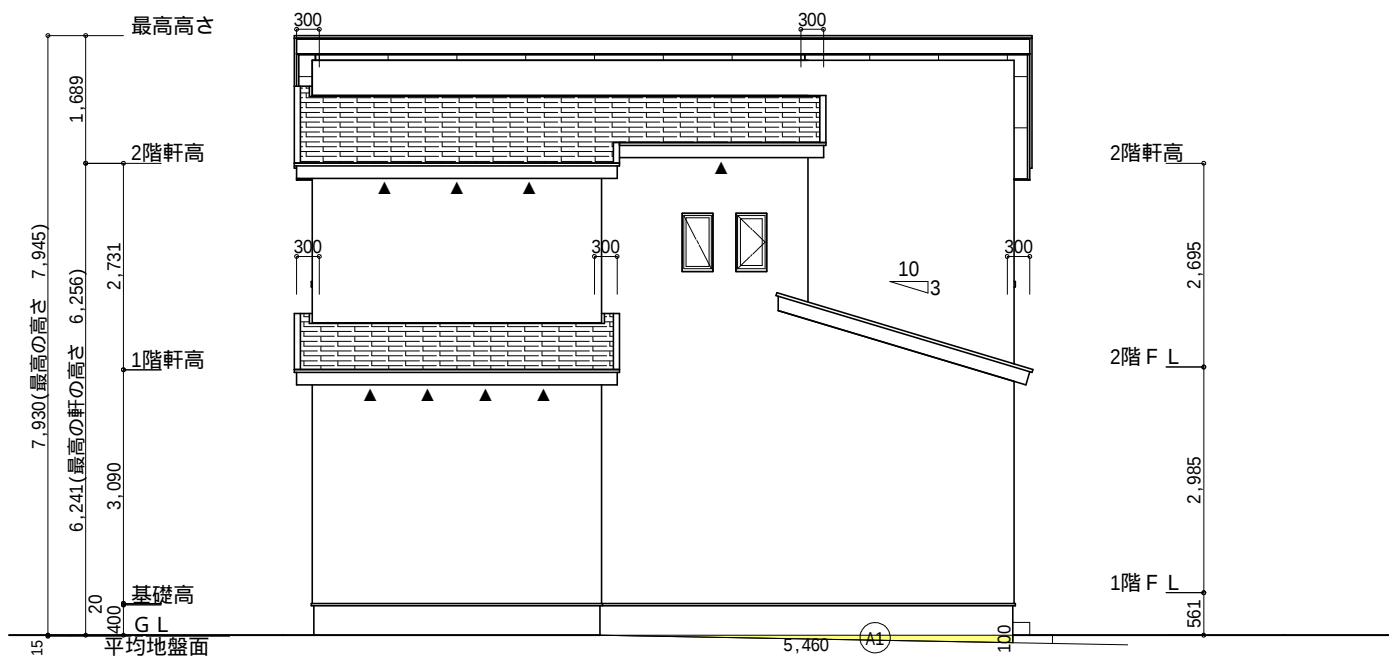

北側 立面図 S:1/100

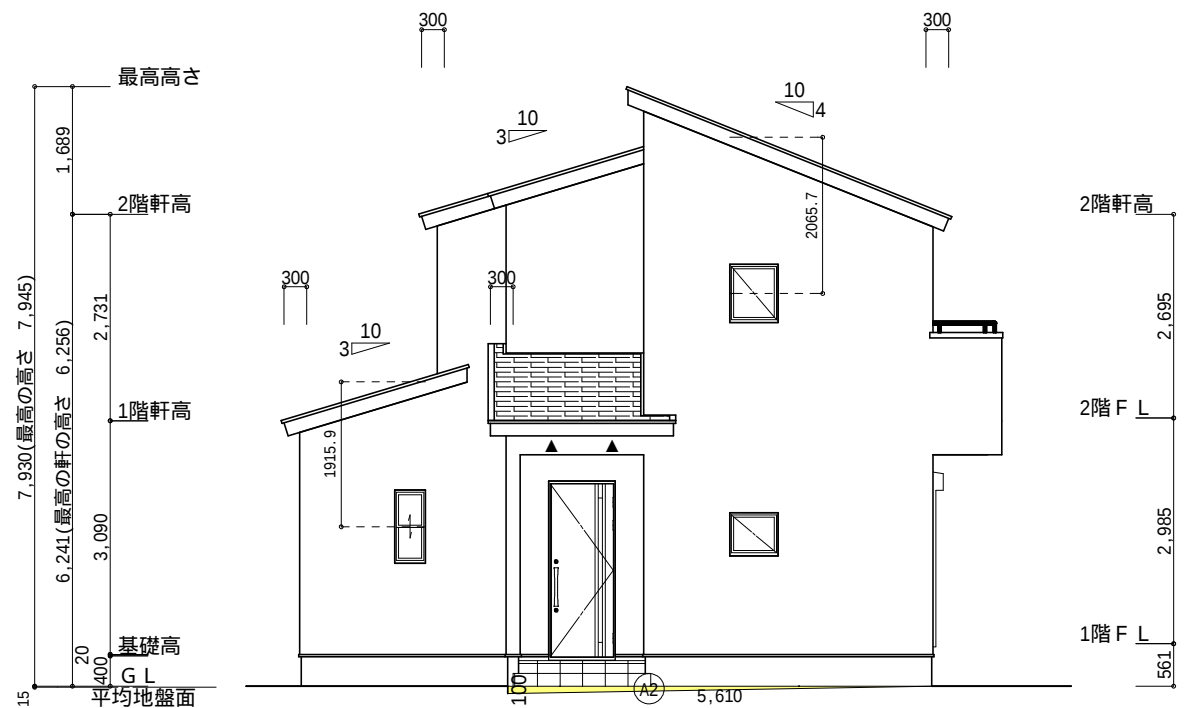

西側 立面図 S:1/100

工事名	富士市松岡建売8期南棟様邸新築工事	心建設株式会社一級建築士事務所	管理者	設計者	担当者	図面名	縮尺	N o.
備考		一級建築士事務所 静岡県知事登録 (3) 第7498号 静岡県浜松市浜名区内野2987-1 一級 国土交通大臣登録 第344970号 織田 綾子 TEL:053-586-7337	日付	日付 2025/11/14	日付	南側 立面図, 北側 立面図, 東側 立面図, 西側 立面図	1/100	3 まろせ