
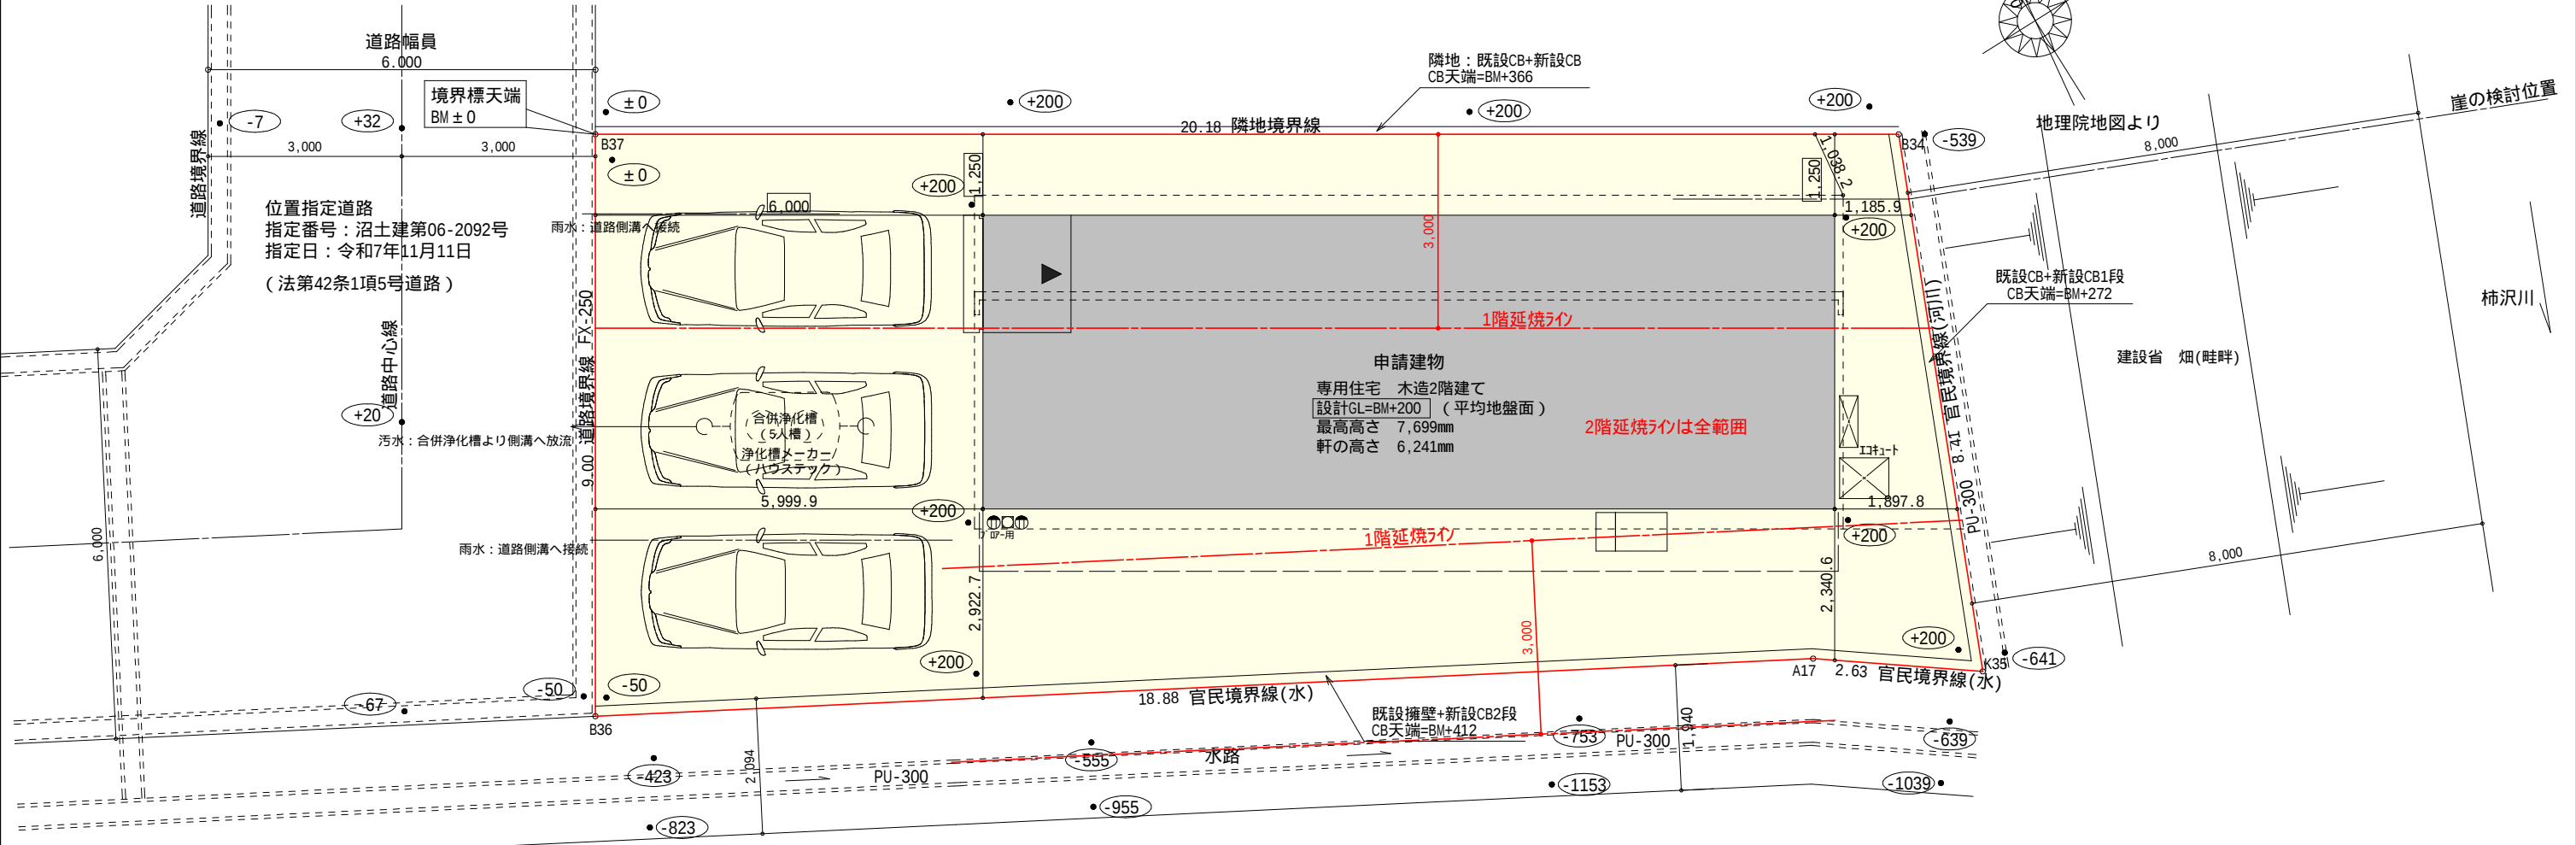


太陽光あり

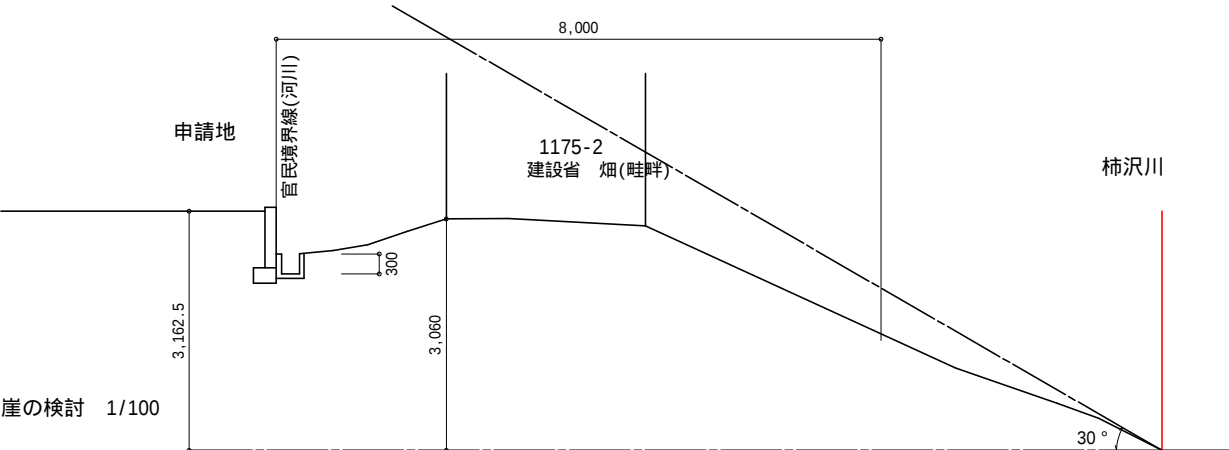

計画概要

敷地概要	都市計画区域	都市計画区域内(市街化区域)
用途地域	第1種低層住居専用地域	
防火地域	指定なし	
指定建蔽率	50.00%	
指定容積率	80.00%	
高さ制限	なし	
高度地区	-	
外壁の後退	なし	


トータル面積表 (㎡)	
敷地面積	177.61
建築面積	60.03
床面積 1階	57.55
2階	57.55
延床面積	115.10
建蔽率	(60.03/177.61) × 100
容積率	(115.10/177.61) × 100

- 北側斜線検討
(1038 × 1.25) + 5000 = 6297.5
樋先高さは6206mm < 6297.5m OK
- 道路斜線：明らかに適法
- 平均地盤面：算出不要
- 雨水：道路側溝へ放流
- 汚水：合併浄化槽より側溝へ放流
- 盛土規制法による許可対象となる工事無し

工事名	田方郡函南町平井建売南棟様邸新築工事	心建設株式会社一級建築士事務所	管理者	設計者	担当者	図面名	縮尺	No.
備考		一級建築士事務所 静岡県知事登録(3)第7498号 静岡県浜松市浜名区内野2987-1 一級 国土交通大臣登録 第344970号 織田 綾子 TEL: 053-586-7337	日付	日付	日付	配置図	1/100	1
				2025/11/17				まちせ

タイガ-EXハイパ-仕様

断熱等級5

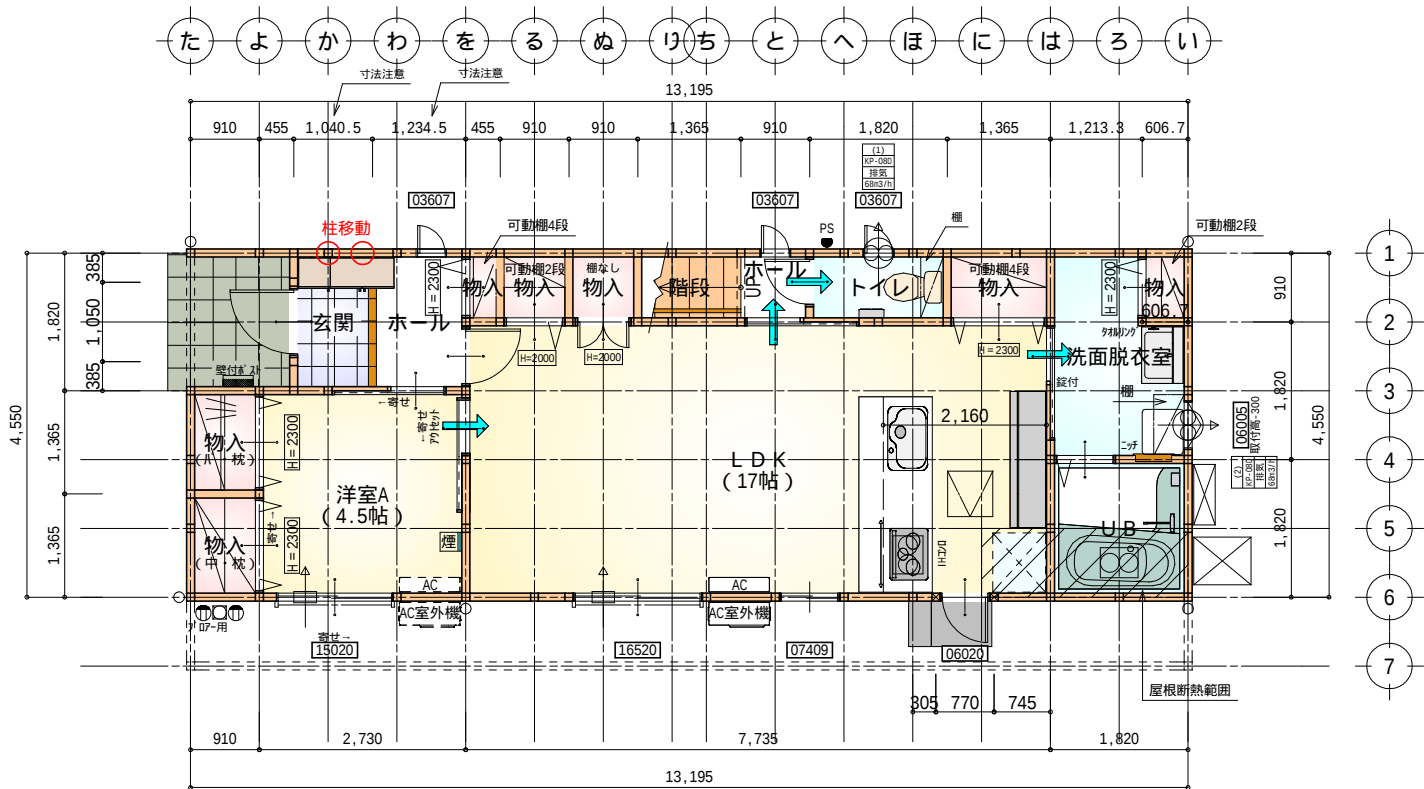


部屋名	面積	m ² (帖)
洗面脱衣室	4.417	(2.7)
洋室A	7.453	(4.5)
物入	0.552	(0.3)
U B	3.312	(2.0)
物入	1.242	(0.8)
物入	1.242	(0.8)
物入	1.242	(0.8)
階段	1.242	(0.8)
ホール	0.828	(0.5)
物入	0.414	(0.3)
トイレ	1.656	(1.0)
物入	0.828	(0.5)
物入	0.828	(0.5)
玄関	1.894	(1.1)
ホール	2.247	(1.4)
L D K	28.155	(17.0)
合計	57.55	(35.0)

: ハイパーハードT

床下点検口: 600×600

1階 平面図 S:1/100

段数	15段
階高	2985
有効幅	W=780
蹴上	R=199.0
踏面	T=210.0
勾配	$R \times 2 + T = 608.0$ $550 \ 608.0 \ 650$ $R / T = 0.948 \times 21 / 21$ $= 19.91 / 21 \ 22 / 21$
蹴込板	あり
蹴込	30mm
段鼻	あり 30mm

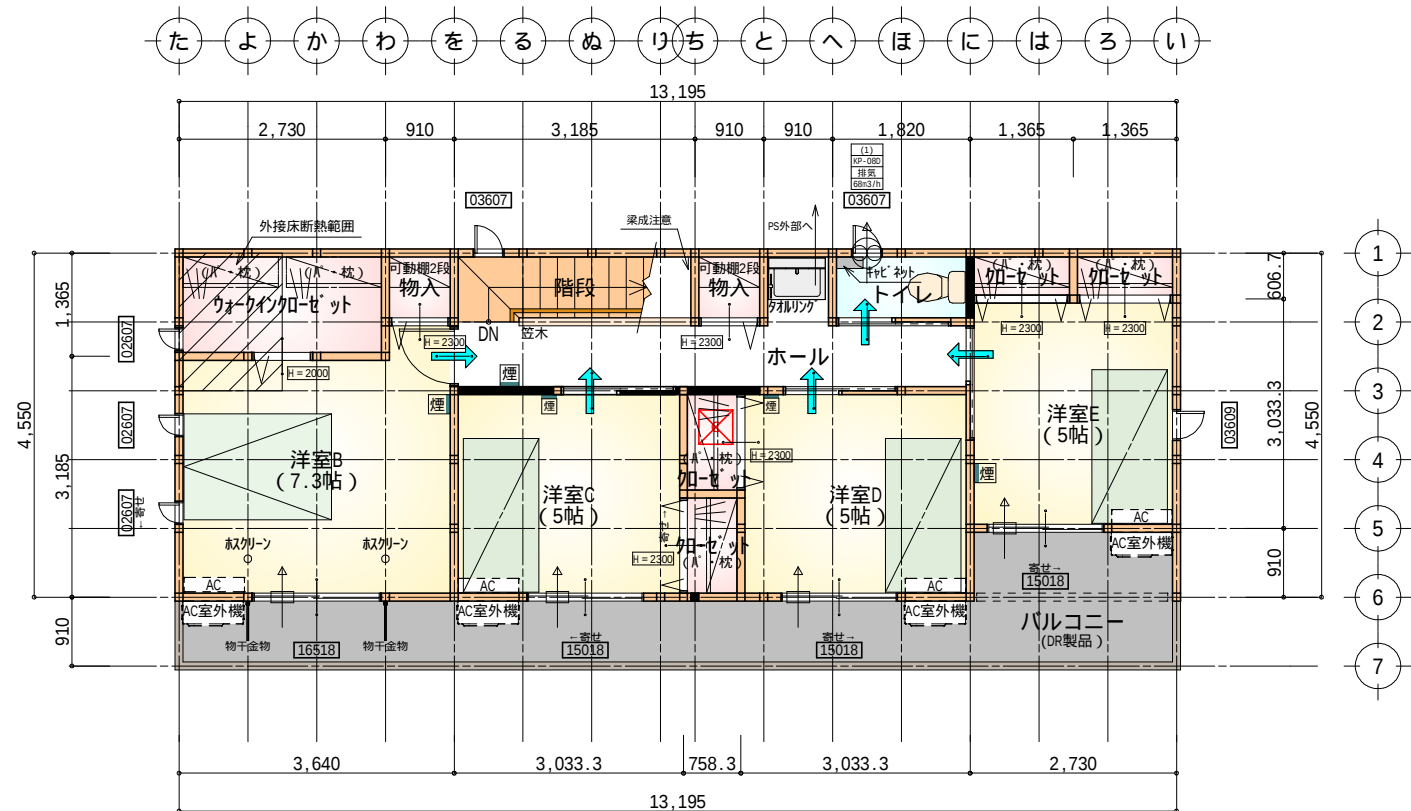

部屋名	面積	m ² (帖)
ウォークインクローゼット	3.726	(2.3)
物入	0.828	(0.5)
洋室B	12.007	(7.3)
洋室E	8.281	(5.0)
クローゼット	0.828	(0.5)
クローゼット	0.828	(0.5)
階段	2.898	(1.8)
トイレ	1.656	(1.0)
クローゼット	1.035	(0.6)
クローゼット	1.035	(0.6)
洋室D	8.281	(5.0)
洋室C	8.281	(5.0)
物入	0.828	(0.5)
ホール	7.039	(4.3)
合計	57.55	(34.9)

天井点検口: 450×450


* 凡例

- 煙 煙式感知器
- 換気扇 (壁用)
- 換気扇 (天井用)
- 給気口 100φ
- アンダーカット等
- 管柱 (105×105)
- エアコン設置推奨場所
- エアコン室外機設置推奨場所
- エアコンはお客様手配にて


火気使用室内装
天井: PB9.5+準不燃クロスQM9397~QM9497
壁: PB12.5+準不燃クロスQM9397~QM9497

2階 平面図 S:1/100

工事名	田方郡函南町平井建売南棟様邸新築工事	心建設株式会社一級建築士事務所	管理者	設計者	担当者	図面名	縮尺	No.
備考		一級建築士事務所 静岡県知事登録(3)第7498号 静岡県浜松市浜名区内野2987-1 一級 国土交通大臣登録 第344970号 織田 綾子 TEL:053-586-7337	日付	日付 2025/11/13	日付	1階 平面図, 2階 平面図	1/100	2

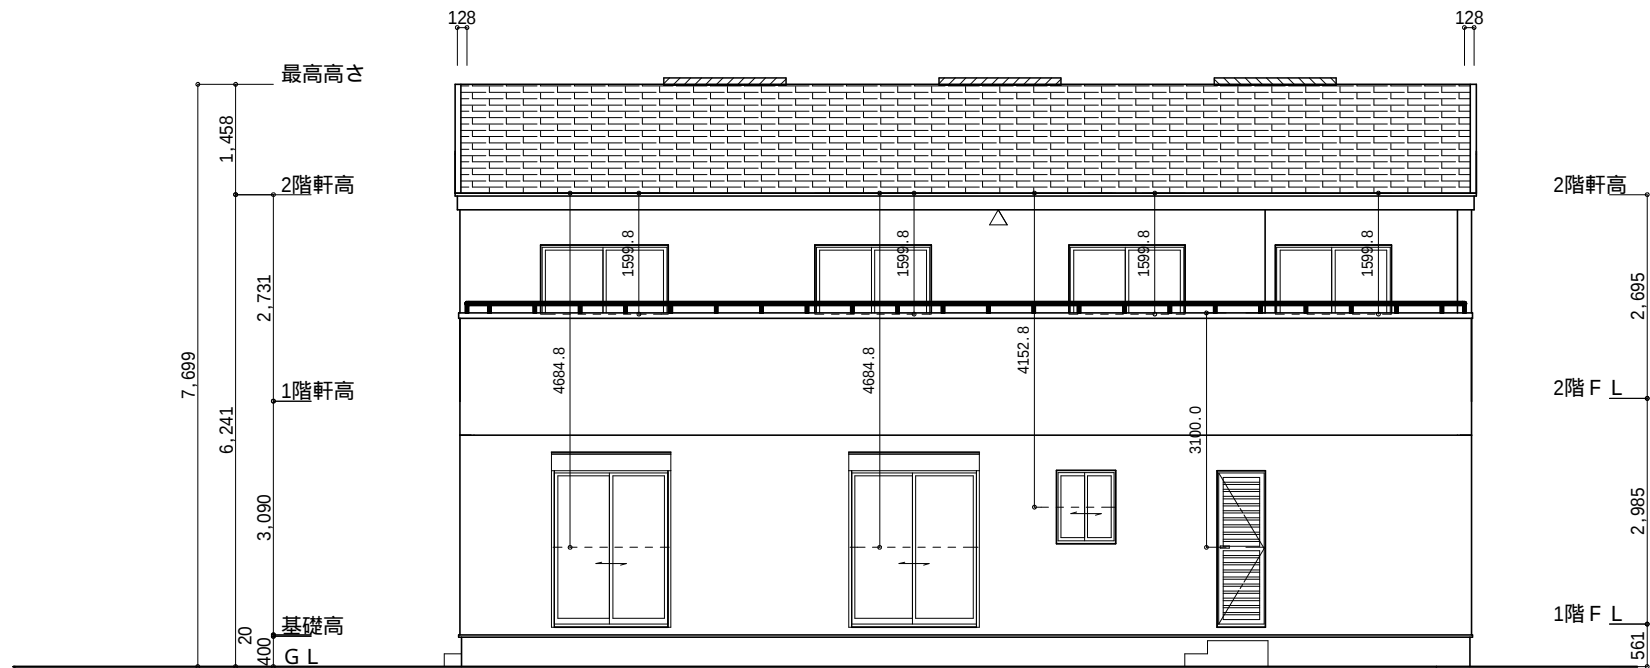

南側 立面図 S:1/100

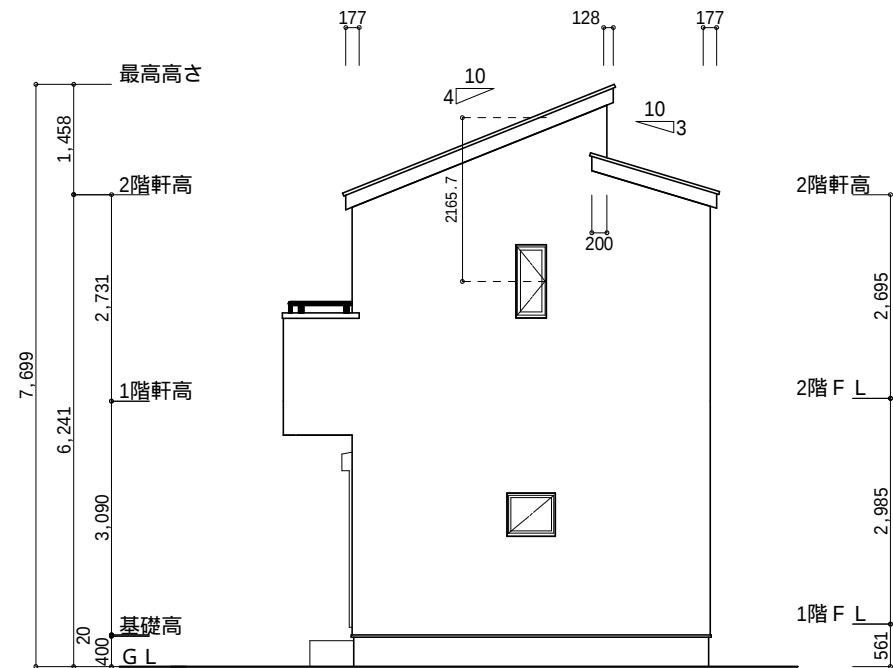


東側 立面図 S:1/100


軒天換気見材 (JOTO 防火対応軒天換気材FV-G016FD-L27-□□) 2階吸気
天井面積(57.55㎡)÷900=軒裏に求められる有効換気孔面積0.0639㎡ (639cm²)
639cm²÷使用する品番の有効換気孔面積(150.5cm²)=必要な軒天換気材の長さ(4.25m)→5m
5000mm÷使用する品番の長さ(2730mm)=1.83本→2本以上の軒天換気材が必要
: 軒天換気材位置を示す

2階 排気: 57.55㎡×1/1600 0.0360㎡
0.0156㎡/本×3本=0.0468㎡>0.0360㎡ OK

棟換気 (トコ- 換気棟用 S型 2P)
有孔換気面積 0.034㎡/本
: 換気棟を示す

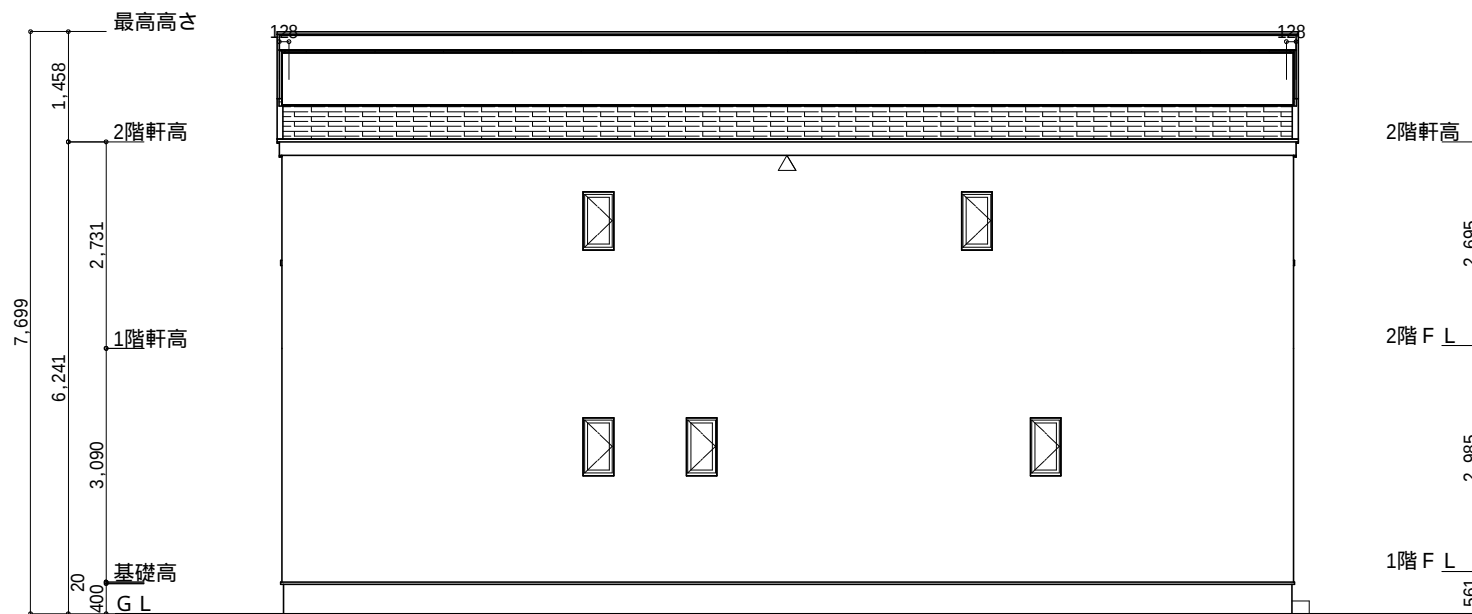

北側 立面図 S:1/100

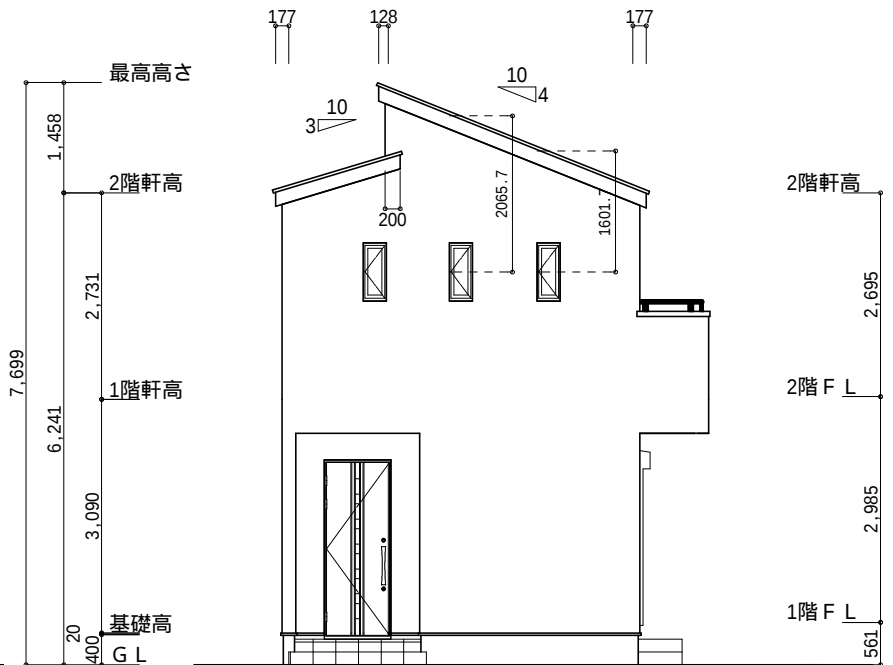

西側 立面図 S:1/100

工事名	田方郡函南町平井建売南棟様邸新築工事	心建設株式会社一級建築士事務所	管理者	設計者	担当者	図面名	縮尺	N o .
備考		一級建築士事務所 静岡県知事登録 (3) 第7498号 静岡県浜松市浜名区内野2987-1 一級 国土交通大臣登録 第344970号 織田 綾子 TEL:053-586-7337	日付	日付 2025/11/13	日付	南側 立面図, 北側 立面図, 東側 立面図, 西側 立面図	1/100	3 まろせ