



2階持出し有、配置追い出し注意！

太陽光あり

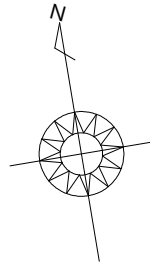

真北位置根拠：地理院地図

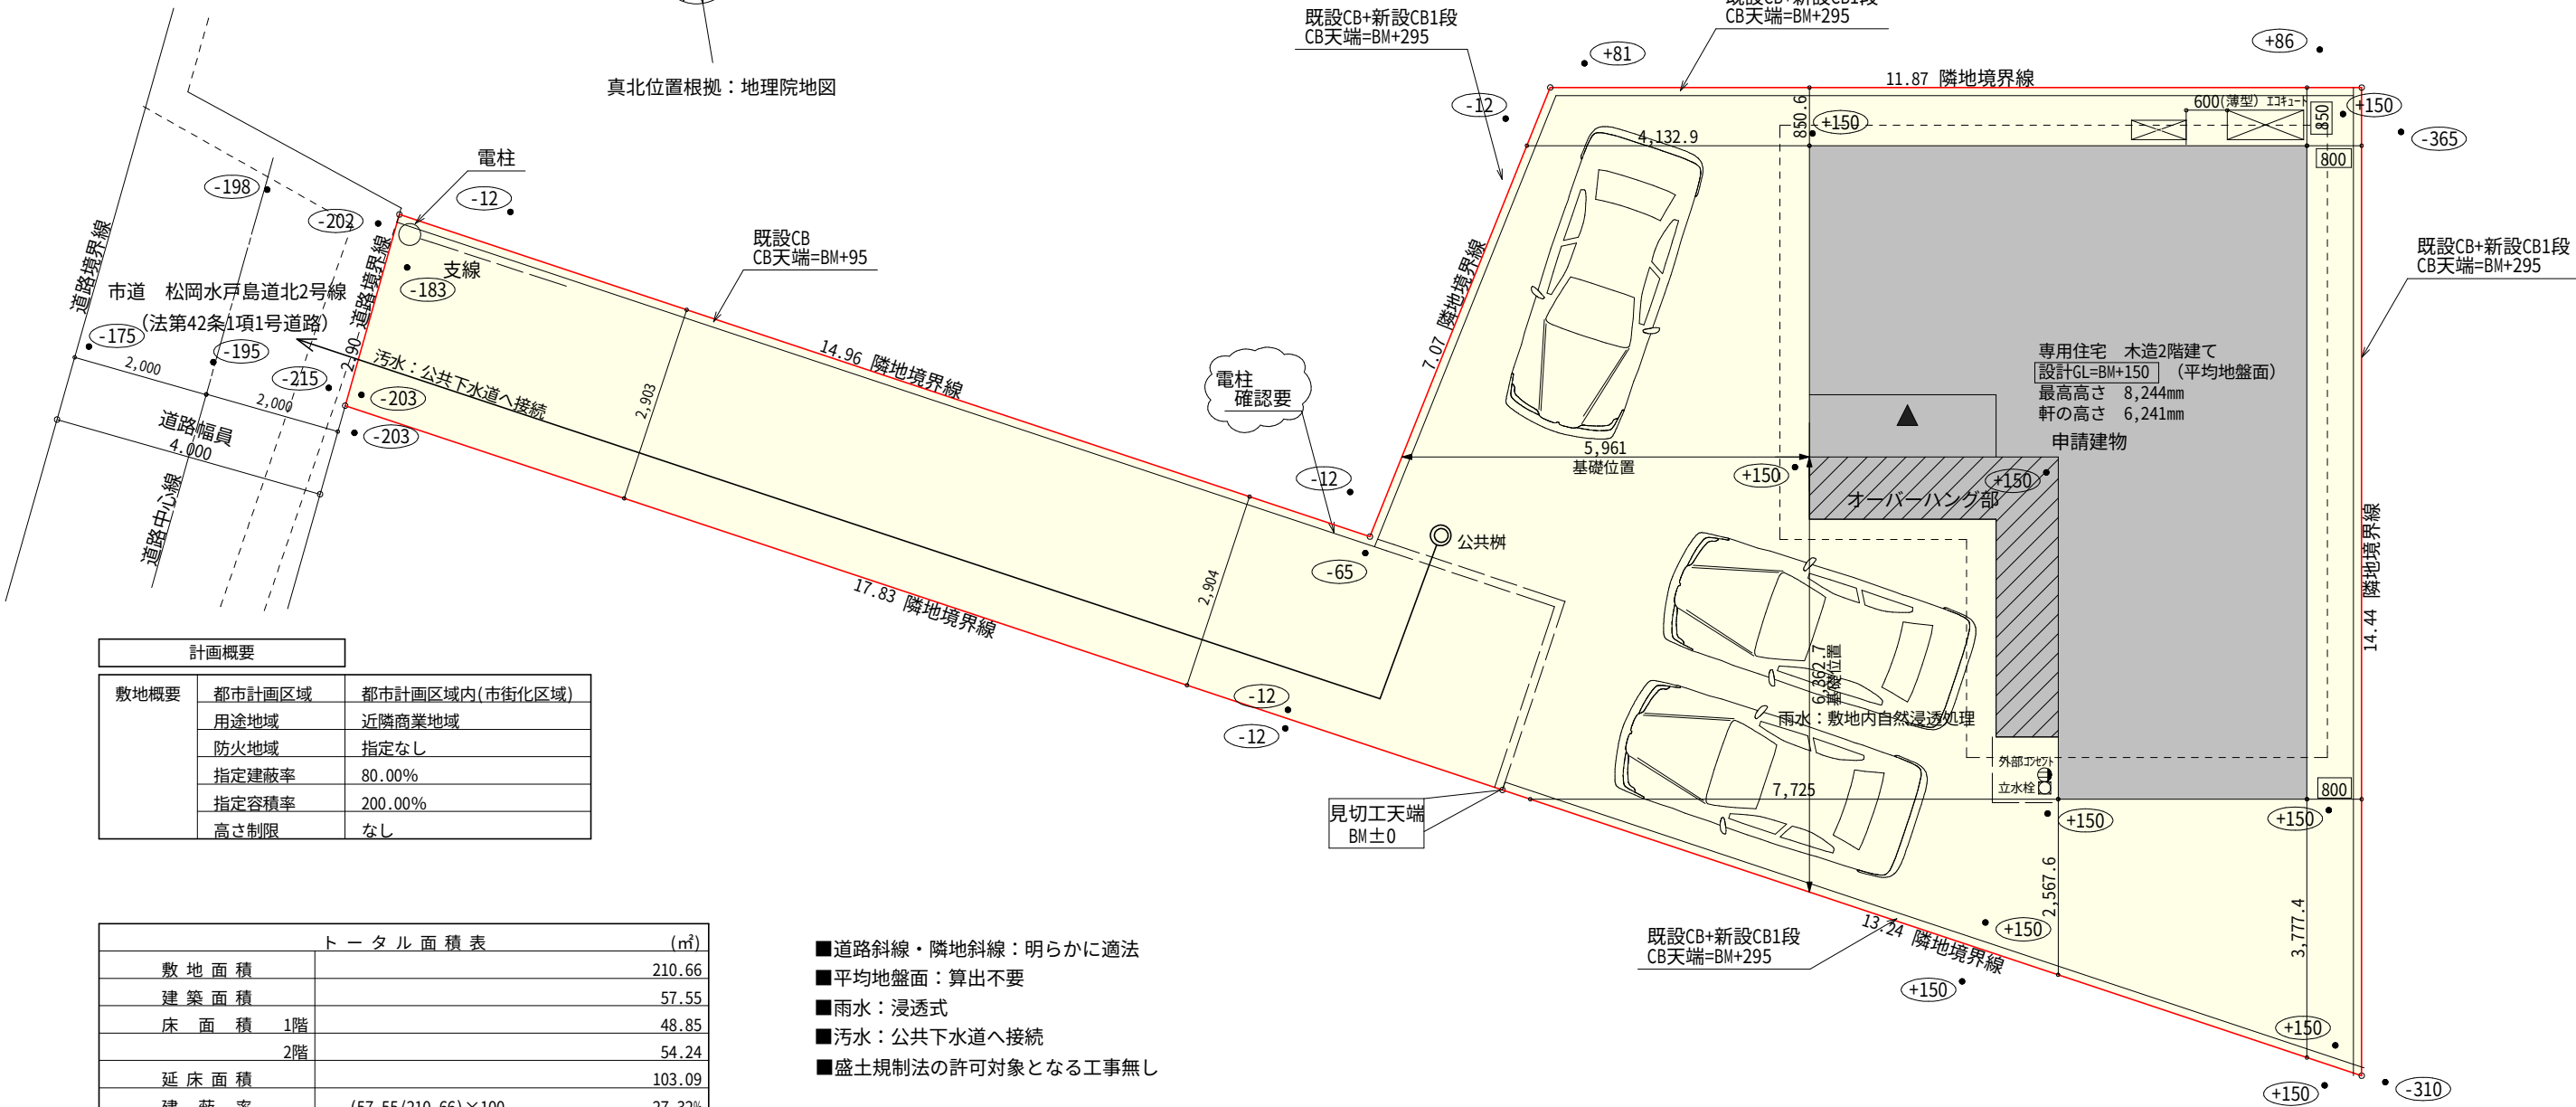

計画概要		
敷地概要	都市計画区域	都市計画区域内(市街化区域)
	用途地域	近隣商業地域
	防火地域	指定なし
	指定建蔽率	80.00%
	指定容積率	200.00%
	高さ制限	なし

トータル面積表 (㎡)		
敷地面積		210.66
建築面積		57.55
床面積	1階	48.85
	2階	54.24
延床面積		103.09
建蔽率	$(57.55/210.66) \times 100$	27.32%
容積率	$(103.09/210.66) \times 100$	48.94%

- 道路斜線・隣地斜線：明らかに適法
- 平均地盤面：算出不要
- 雨水：浸透式
- 污水：公共下水道へ接続
- 盛土規制法の許可対象となる工事無し

配置図 S:1/100

タイガ-EXハイパ-仕様

断熱等級5仕様

*凡例

煙

煙式感知器

換気扇（壁用）

換気扇（天井用）

給気口100φ

アンダーカット等

管柱（105×105）


I7コン設置推奨場所

I7コン室外機設置推奨場所

※I7コンはお客様手配にて


※火気使用室内装
天井：PB9.5+準不燃クロスQM9397～QM9497
壁：PB12.5+準不燃クロスQM9397～QM9497

段 数	15段
階 高	2985
有効幅	W=780
蹴 上	R=199.0
踏 面	T=210.0
勾 配	$R \times 2 + T = 608.0$ $550 \leq 608.0 \leq 650$ $R / T = 0.948 \times 21 / 21$ $= 19.91 / 21 \leq 22 / 21$
蹴込板	あり
蹴 込	30mm
段 鼻	あり 30mm

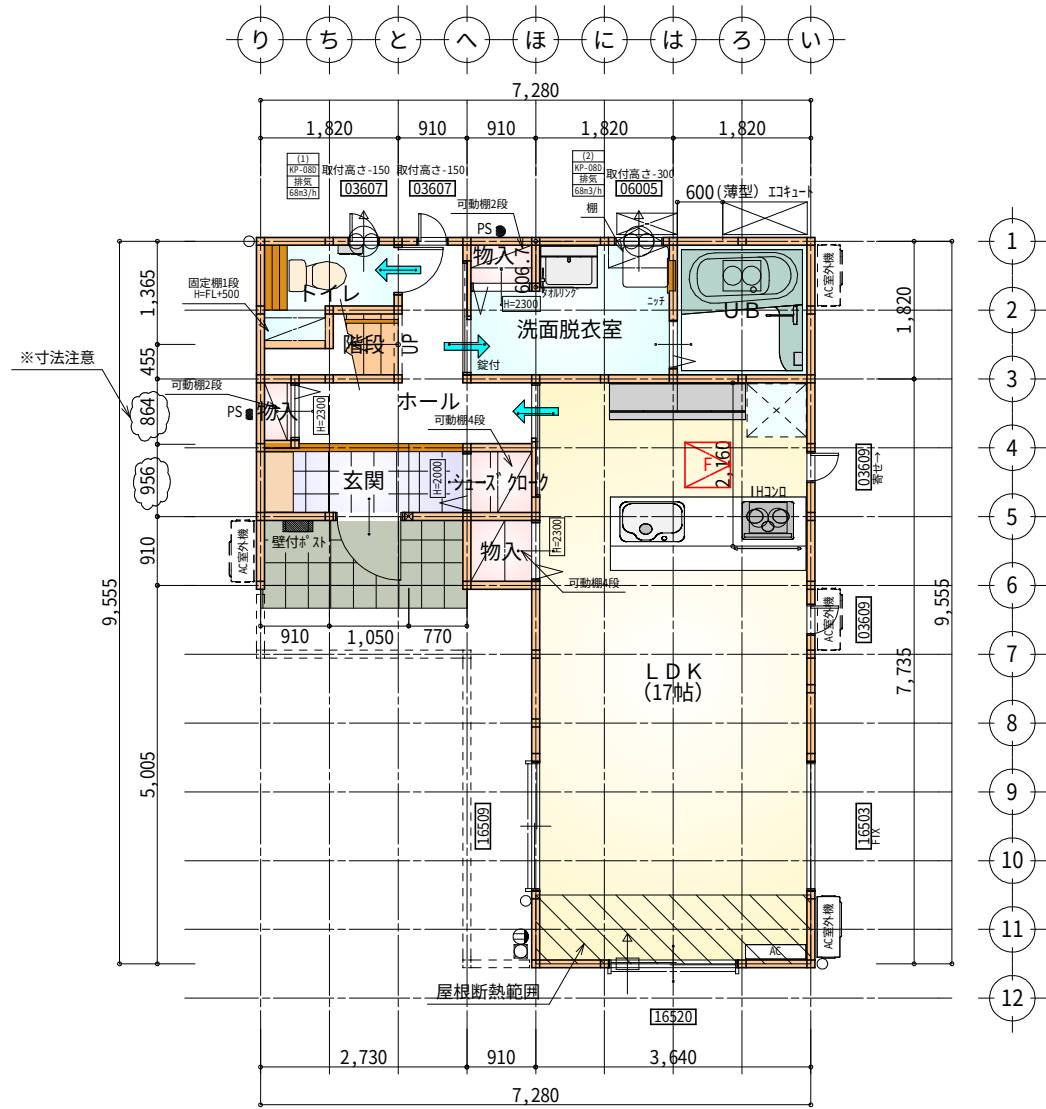


部屋名	面積	m ² (帖)
UB	3.312	(2.0)
洗面脱衣室	4.417	(2.7)
階段	1.242	(0.8)
トイレ	2.070	(1.3)
シューズクローク	0.828	(0.5)
物入	0.828	(0.5)
LDK	28.155	(17.0)
物入	0.552	(0.3)
物入	0.393	(0.2)
玄関	2.505	(1.5)
ホール	4.555	(2.8)
合 計	48.85	(29.6)

床下点検口：600×600

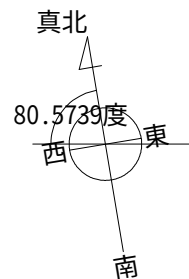

1階 平面図 S:1/100

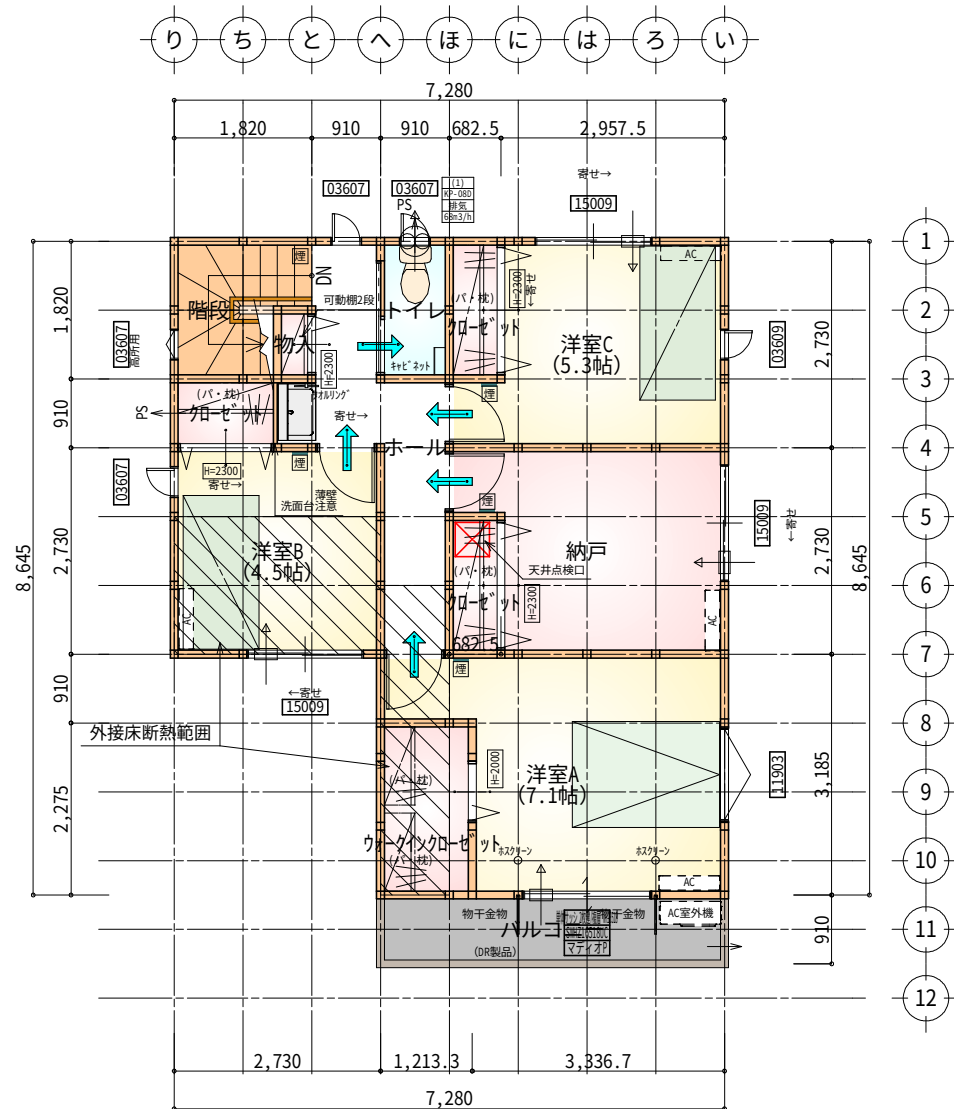


部屋名	面積	m ² (帖)
トイレ	1.656	(1.0)
ホール	6.211	(3.8)
洋室A	11.731	(7.1)
物入	0.414	(0.3)
クローゼット	1.242	(0.8)
クローゼット	1.242	(0.8)
階段	2.898	(1.8)
洋室B	7.453	(4.5)
クローゼット	1.242	(0.8)
ウォークインクローゼット	2.760	(1.7)
納戸	8.695	(5.3)
洋室C	8.695	(5.3)
合 計	54.24	(33.2)


天井点検口：450×450

2階 平面図 S:1/100

工事名	富士市松岡建売8期北棟様邸新築工事	心建設株式会社一級建築士事務所	管理者	設計者	担当者	図面名	縮尺	No.
備考		一級建築士事務所 静岡県知事登録 (3) 第7498号 静岡県浜松市浜名区内野2987-1 一級 国土交通大臣登録 第344970号 織田 綾子 TEL:053-586-7337	日付	日付 2025/11/14	日付	1階 平面図, 2階 平面図	1/100	2

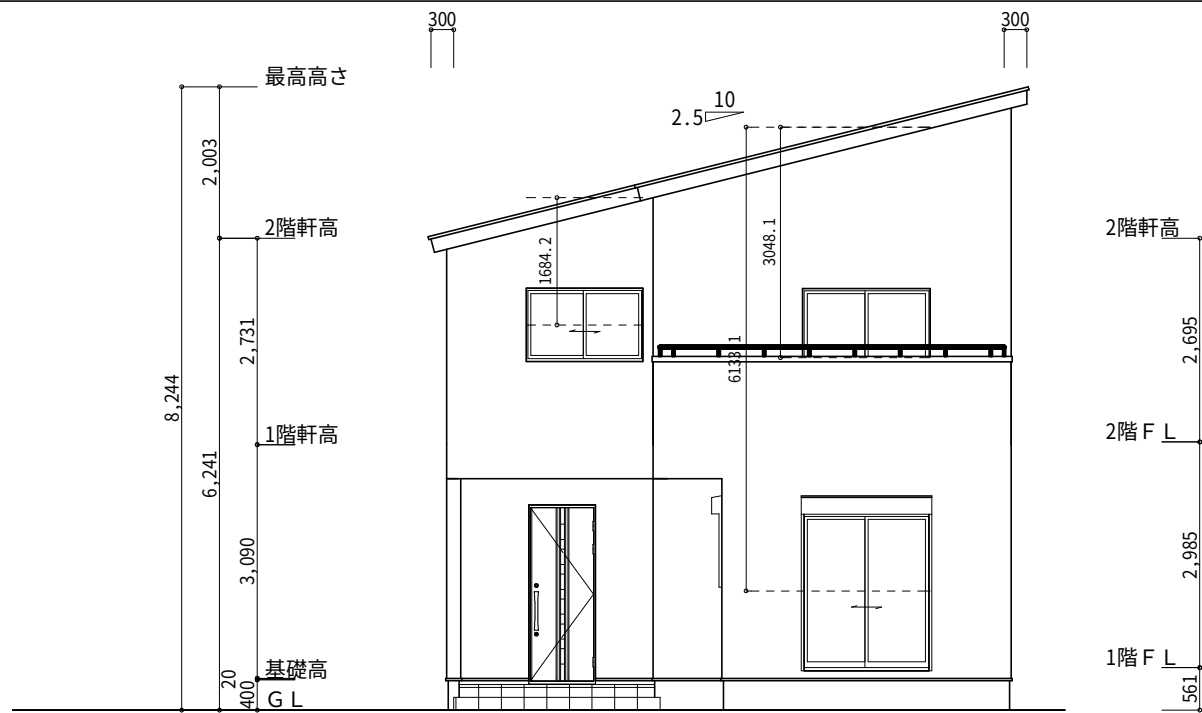

南側 立面図 S:1/100

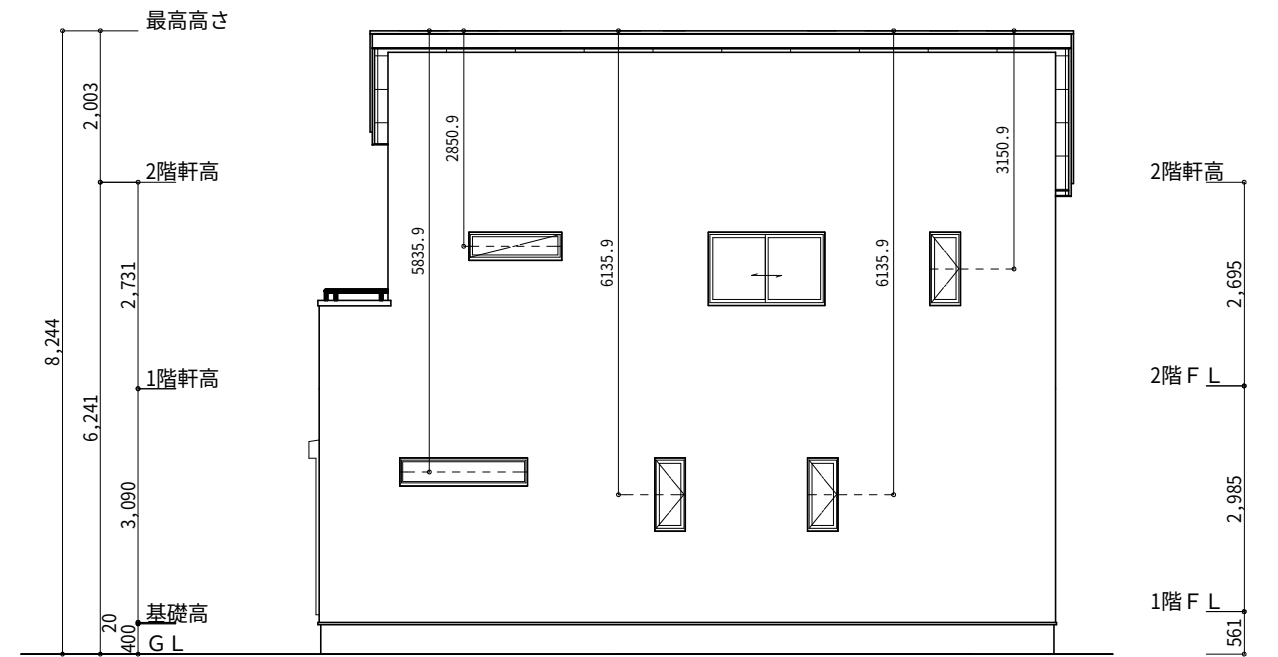

東側 立面図 S:1/100

※小屋裏換気措置 (NBL 防火端部有孔板 8mm)
1枚あたりの有効開口面積: 0.00753


▲: 有孔板位置を示す

※棟換気 (ト-1 片流れ棟 2P)
有効開口面積 0.0156㎡/本
: 換気棟を示す


2階 吸気: $54.24\text{m}^2 \times 1/900 = 0.0603\text{m}^2$
 $0.00753\text{m}^2/\text{枚} \times 9 = 0.0678\text{m}^2 > 0.0603\text{m}^2 \therefore \text{OK}$

排気: $54.24\text{m}^2 \times 1/1600 = 0.0339\text{m}^2$
 $0.0156\text{m}^2/\text{本} \times 3\text{本} = 0.0468\text{m}^2 > 0.0339\text{m}^2 \therefore \text{OK}$

2.5寸 ルーフィング注意

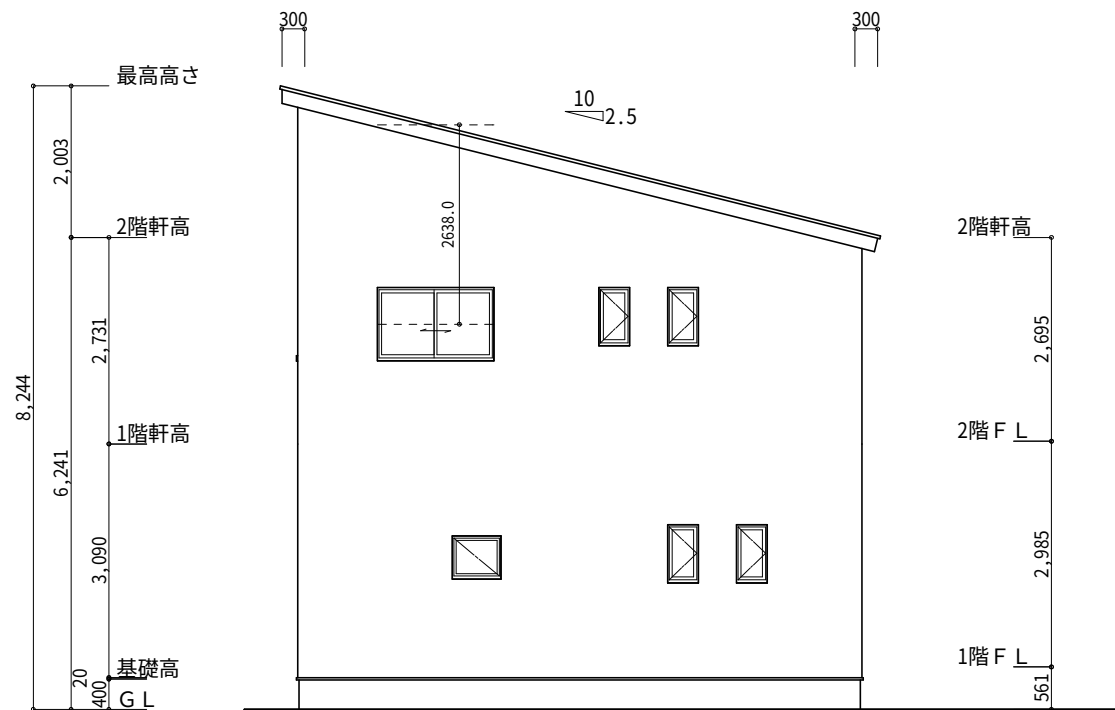

北側 立面図 S:1/100

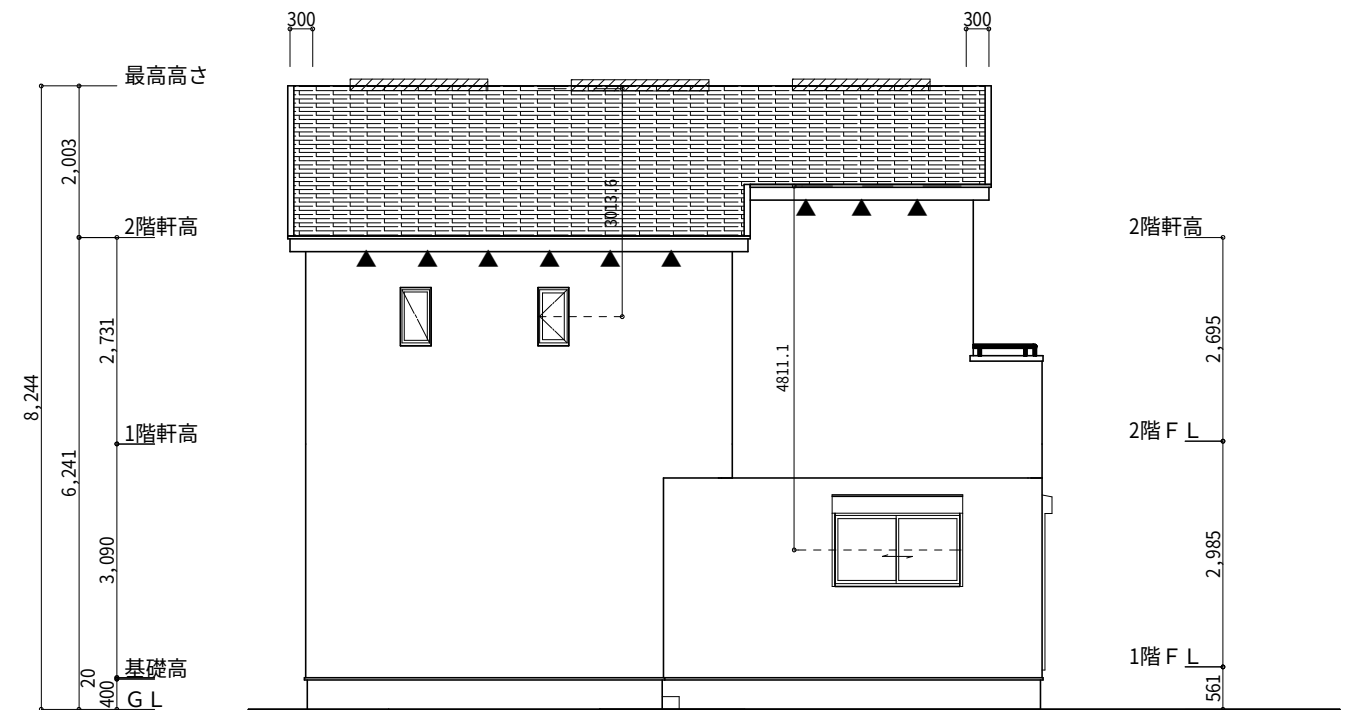

西側 立面図 S:1/100

工事名	富士市松岡建売8期北棟様邸新築工事	心建設株式会社一級建築士事務所	管理者	設計者	担当者	図面名	縮尺	No.
備考		一級建築士事務所 静岡県知事登録 (3) 第7498号 静岡県浜松市浜名区内野2987-1 一級 国土交通大臣登録 第344970号 織田 綾子 TEL:053-586-7337	日付	日付 2025/11/14	日付	南側 立面図, 北側 立面図, 東側 立面図, 西側 立面図	1/100	3 まちせ