

タガ-EXハイハ-仕様

断熱等級5仕様

* 凡例

- 煙式感知器
- 换気扇（壁用）
- 换気扇（天井用）
- △ 給気口 100φ
- アンダーカット等
- 管柱 (105×105)
- AC設置推奨場所
- AC室外機 AC室外機設置推奨場所
- ※ACはお客様手配にて

※火気使用室内装

天井 : PB9.5+準不燃クロスQM9397～QM9497

壁 : PB12.5+準不燃クロスQM9397～QM9497

部屋名	面積 m ² (帖)
洋室A	7.453 (4.5)
階段	2.484 (1.5)
UB	3.312 (2.0)
トイレ	1.656 (1.0)
物入	1.242 (0.8)
物入	0.414 (0.3)
L DK	28.569 (17.3)
ホール	2.484 (1.5)
クロゼット	0.828 (0.5)
物入	0.552 (0.3)
洗面脱衣室	4.417 (2.7)
ホール	1.656 (1.0)
物入	0.393 (0.2)
玄関	2.091 (1.3)
合計	57.55 (34.9)

1階 平面図 S:1/100

部屋名	面積 m ² (帖)
トイレ	1.656 (1.0)
物入	0.828 (0.5)
クロゼット	2.484 (1.5)
物入	0.828 (0.5)
ホール	4.762 (2.9)
クロゼット	1.242 (0.8)
洋室B	8.695 (5.3)
クロゼット	1.242 (0.8)
洋室C	8.695 (5.3)
階段	2.691 (1.6)
洋室D	12.836 (7.8)
合計	45.95 (28.0)

2階 平面図 S:1/100


工事名 浜名区油一色建壳様邸新築工事
備考

心建設株式会社一級建築士事務所
一級建築士事務所 静岡県知事登録(3) 第7498号 静岡県浜松市浜名区内野2987-1
一級 國土交通大臣登録 第344970号 織田 綾子 TEL:053-586-7337


管理者 設計者 担当者 図面名
日付 日付 日付
2025/12/02

1階 平面図, 2階 平面図

縮尺 N.o.
1/100 2
まちゼン

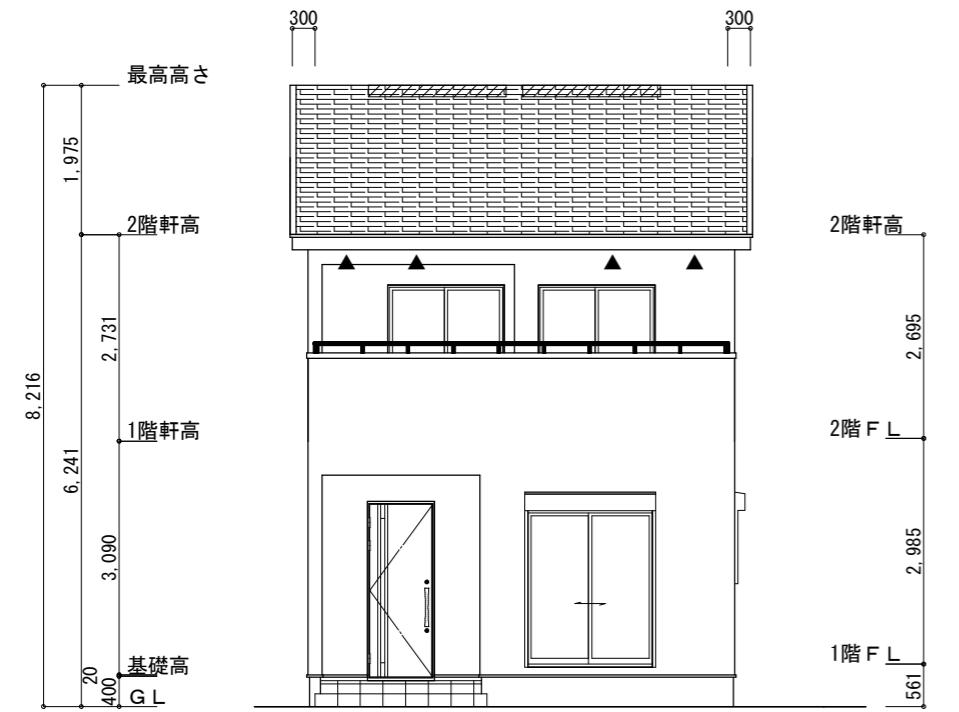

南側 立面図 S:1/100

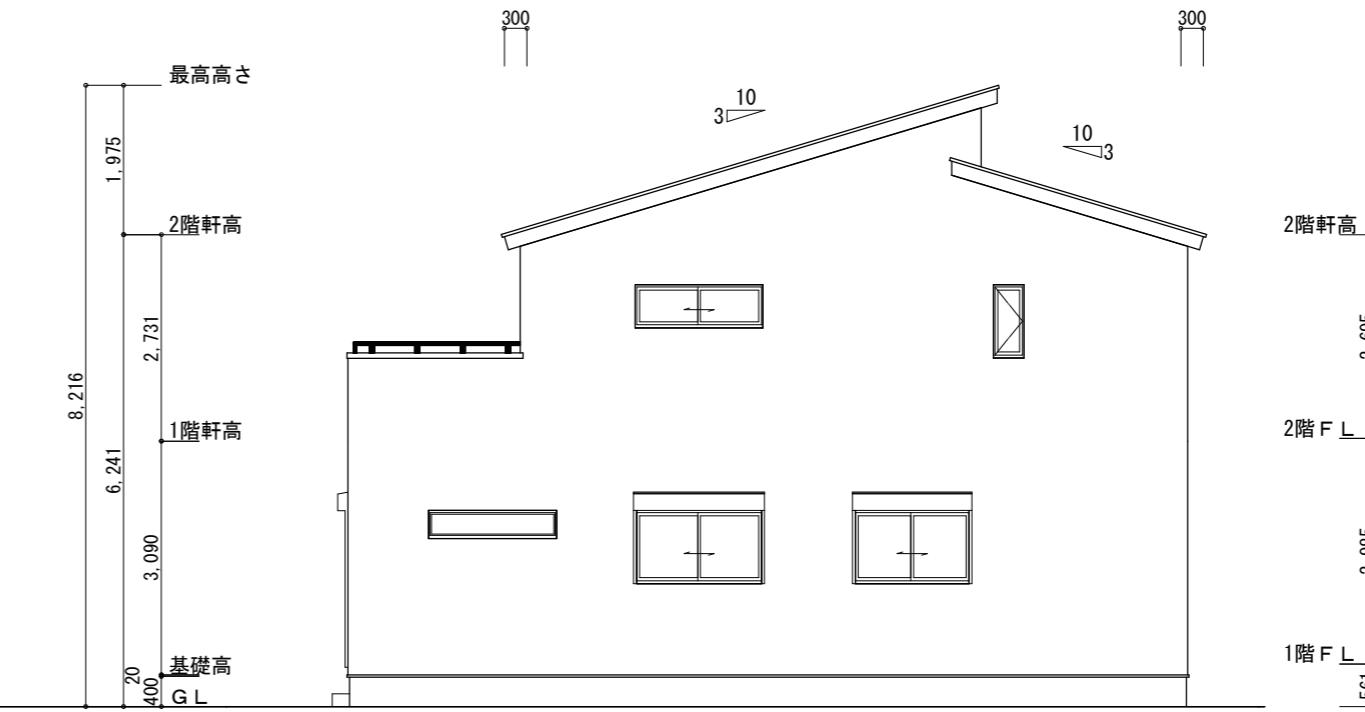

東側 立面図 S:1/100


※小屋裏換気措置 (NBL 防火端部有孔板 8mm)
1枚あたりの有効開口面積 : 0.00753m²

▲ : 有孔板位置を示す


※棟換気 (TOKO 換気片流れ棟 2P)
有孔換気面積 0.0156m²/本
// : 換気棟を示す

2階 吸気 : $45.95\text{m}^3 \times 1/900 = 0.0511\text{m}^3$
 $0.00753\text{m}^2/\text{枚} \times 7 = 0.0527\text{m}^2 > 0.0511\text{m}^3 \therefore \text{OK}$

排気 : $45.95\text{m}^3 \times 1/1600 = 0.0288\text{m}^3$
 $0.0156\text{m}^2/\text{本} \times 2\text{本} = 0.0312\text{m}^2 > 0.0288\text{m}^3 \therefore \text{OK}$

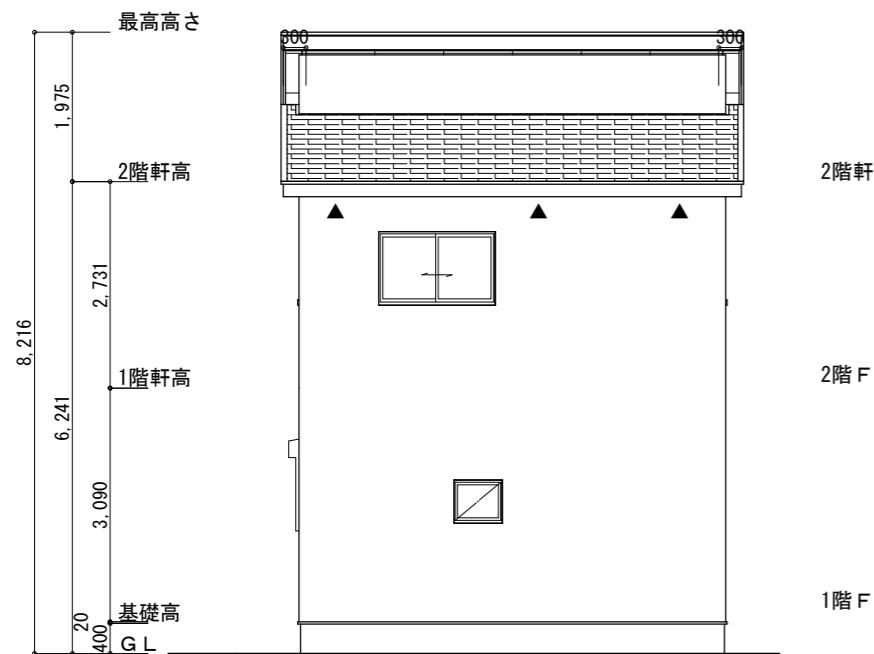

北側 立面図 S:1/100

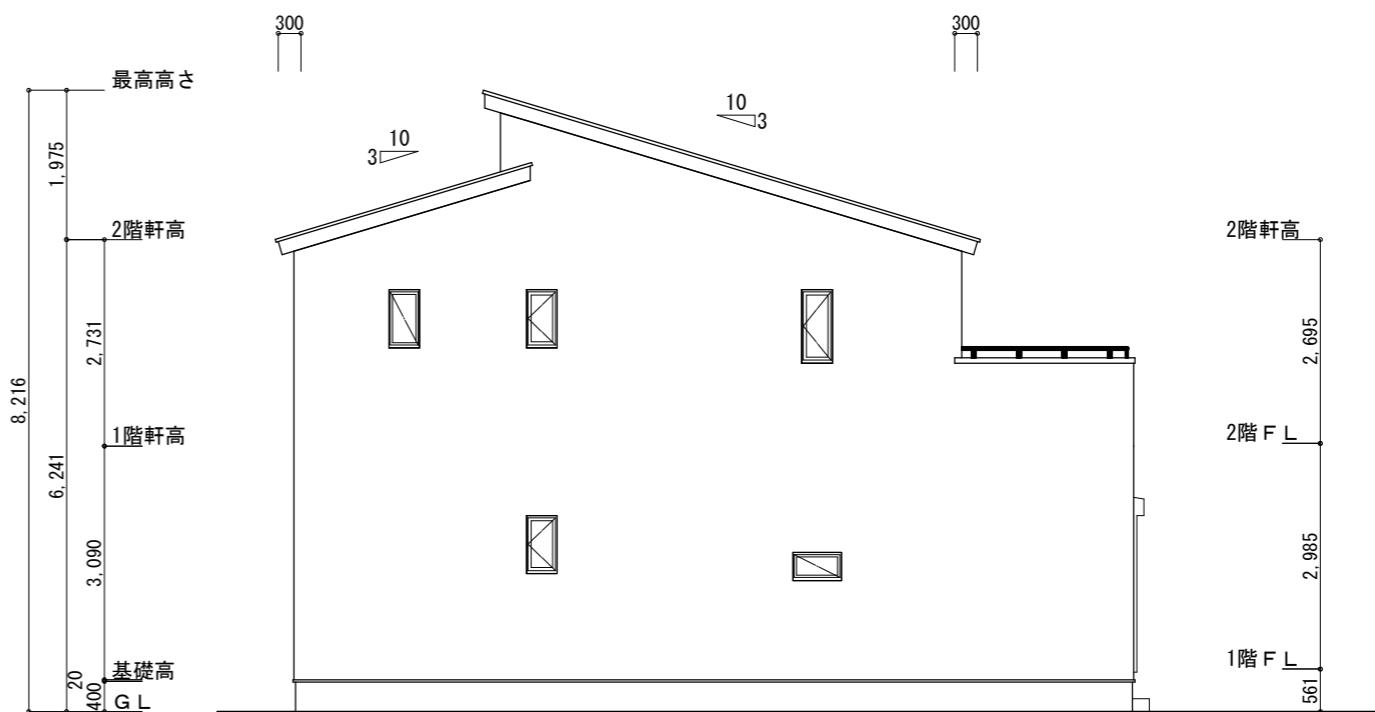

西側 立面図 S:1/100

工事名 浜名区油一色建壳様邸新築工事
備考

心建設株式会社一級建築士事務所
一級建築士事務所 静岡県知事登録(3) 第7498号 静岡県浜松市浜名区内野2987-1
一級 國土交通大臣登録 第344970号 織田 綾子 TEL:053-586-7337

管理者
日付
設計者
日付
担当者
日付
図面名
南側 立面図, 北側 立面図, 東側 立面図, 西側 立面図
2025/12/02

縮尺
1/100
No.

3
まちゼン
WS25-26201